




PROSPETTO NORD

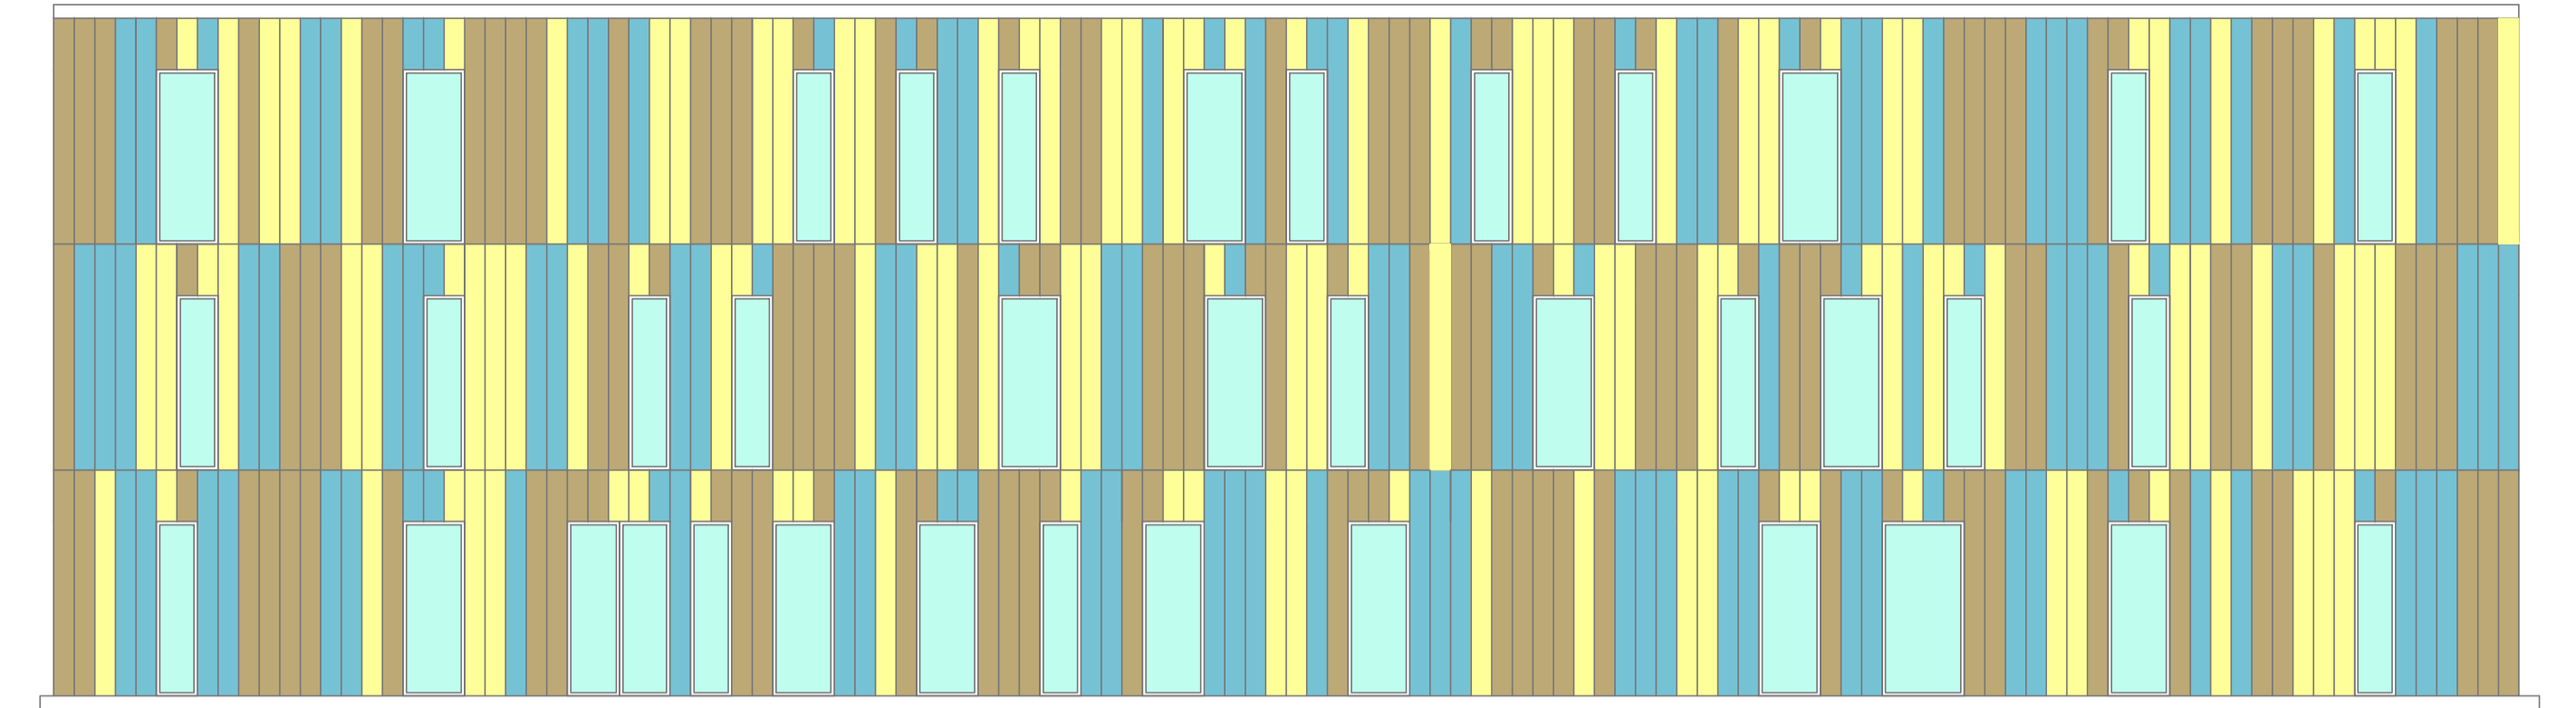


PROSPETTO SUD

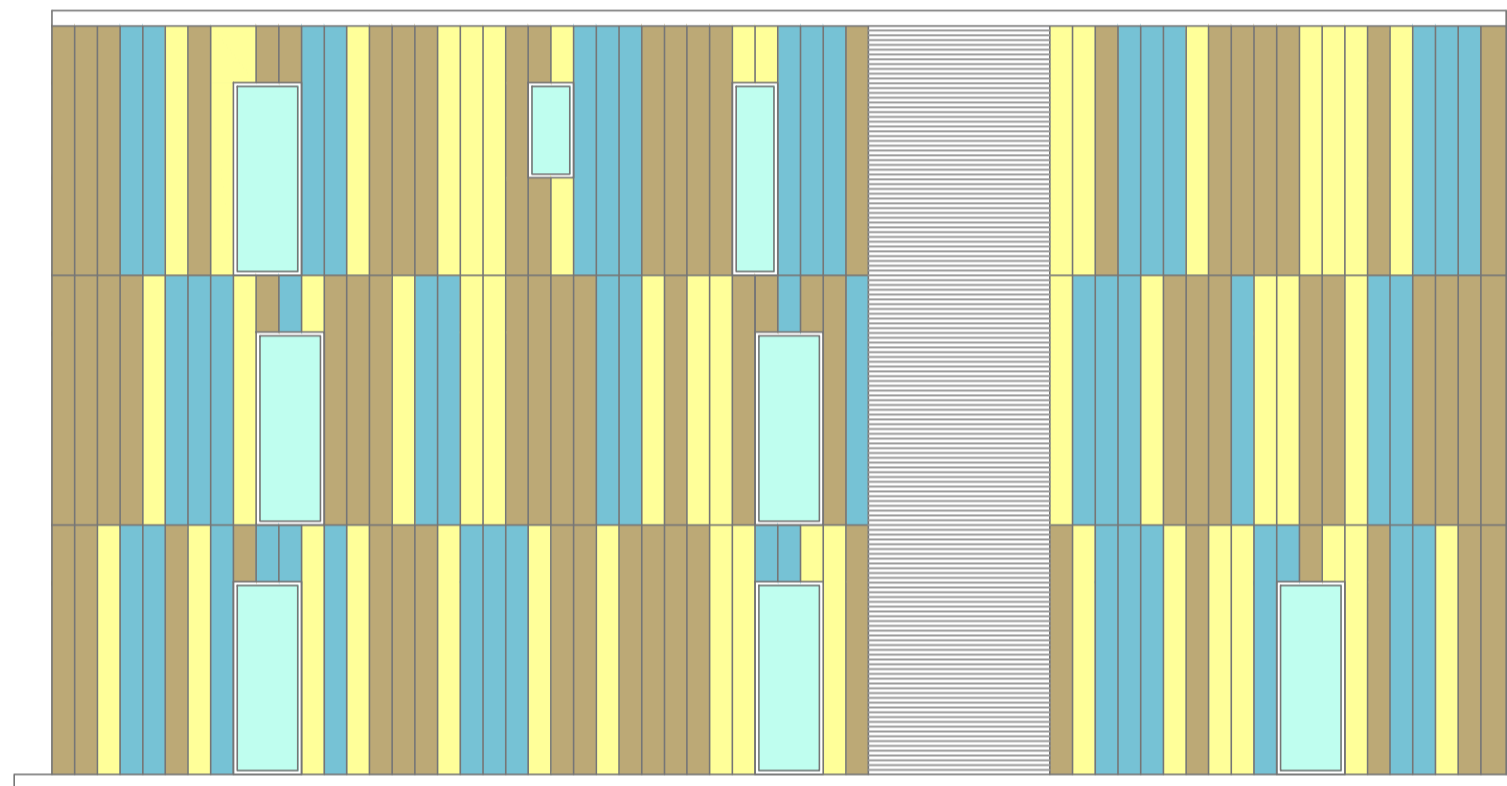


PROSPETTO EST

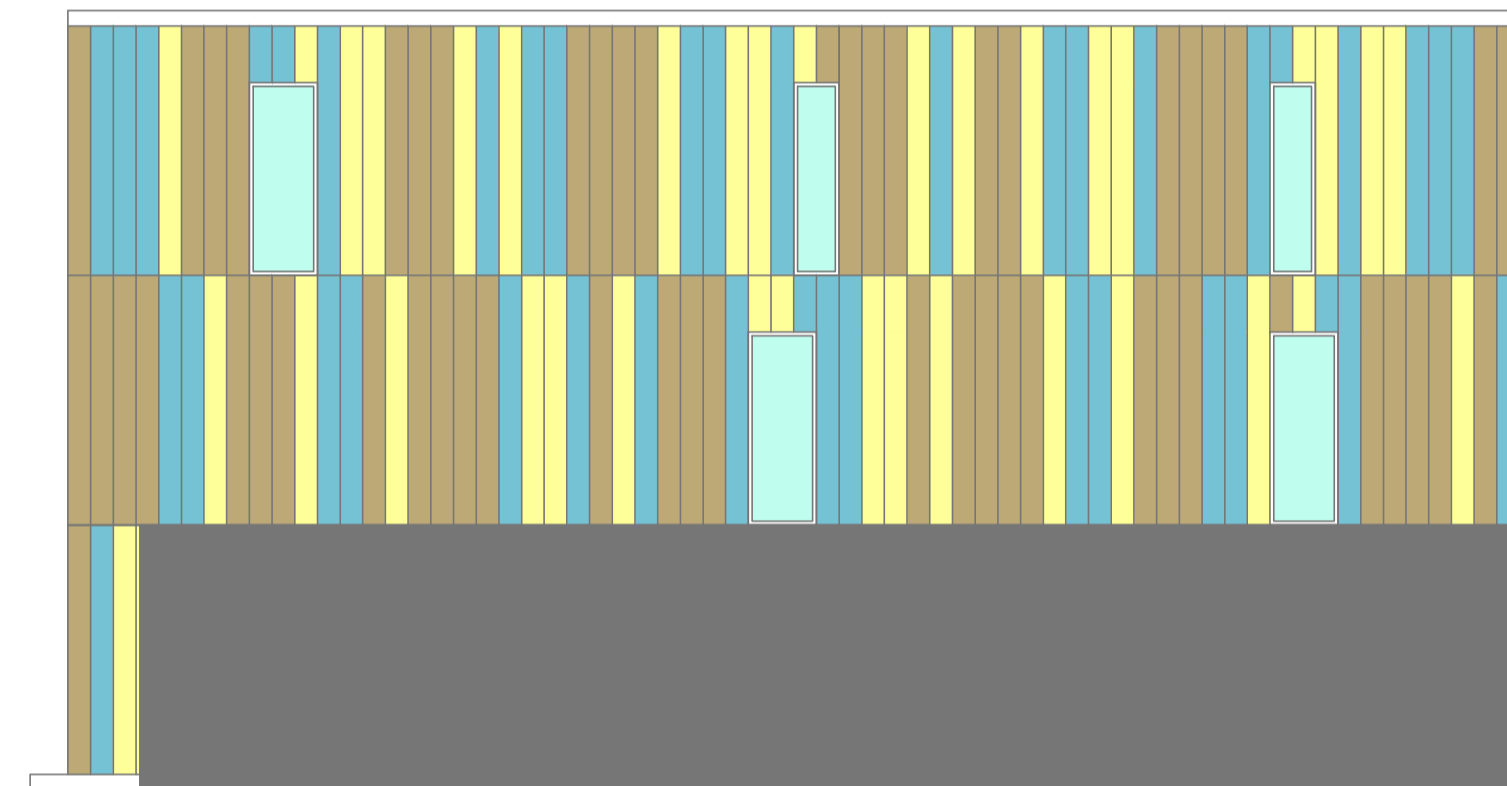

PROSPETTO OVEST

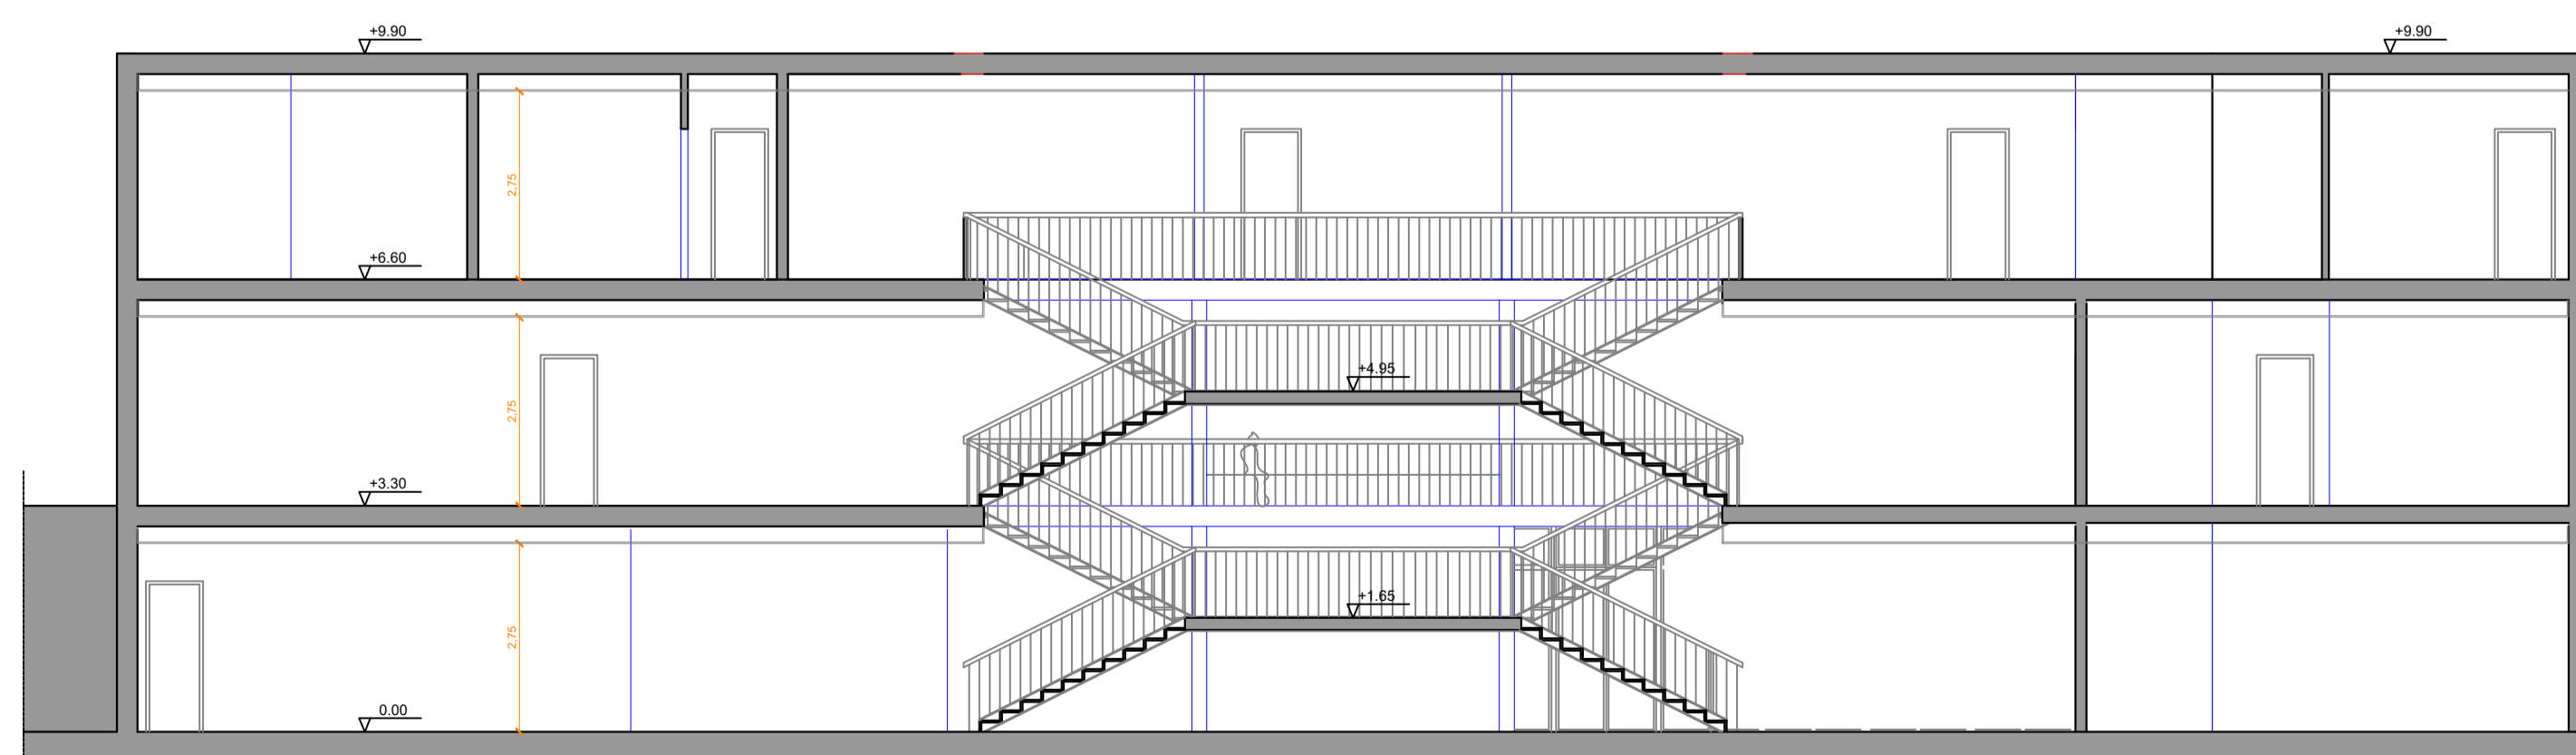

SEZIONE A-A

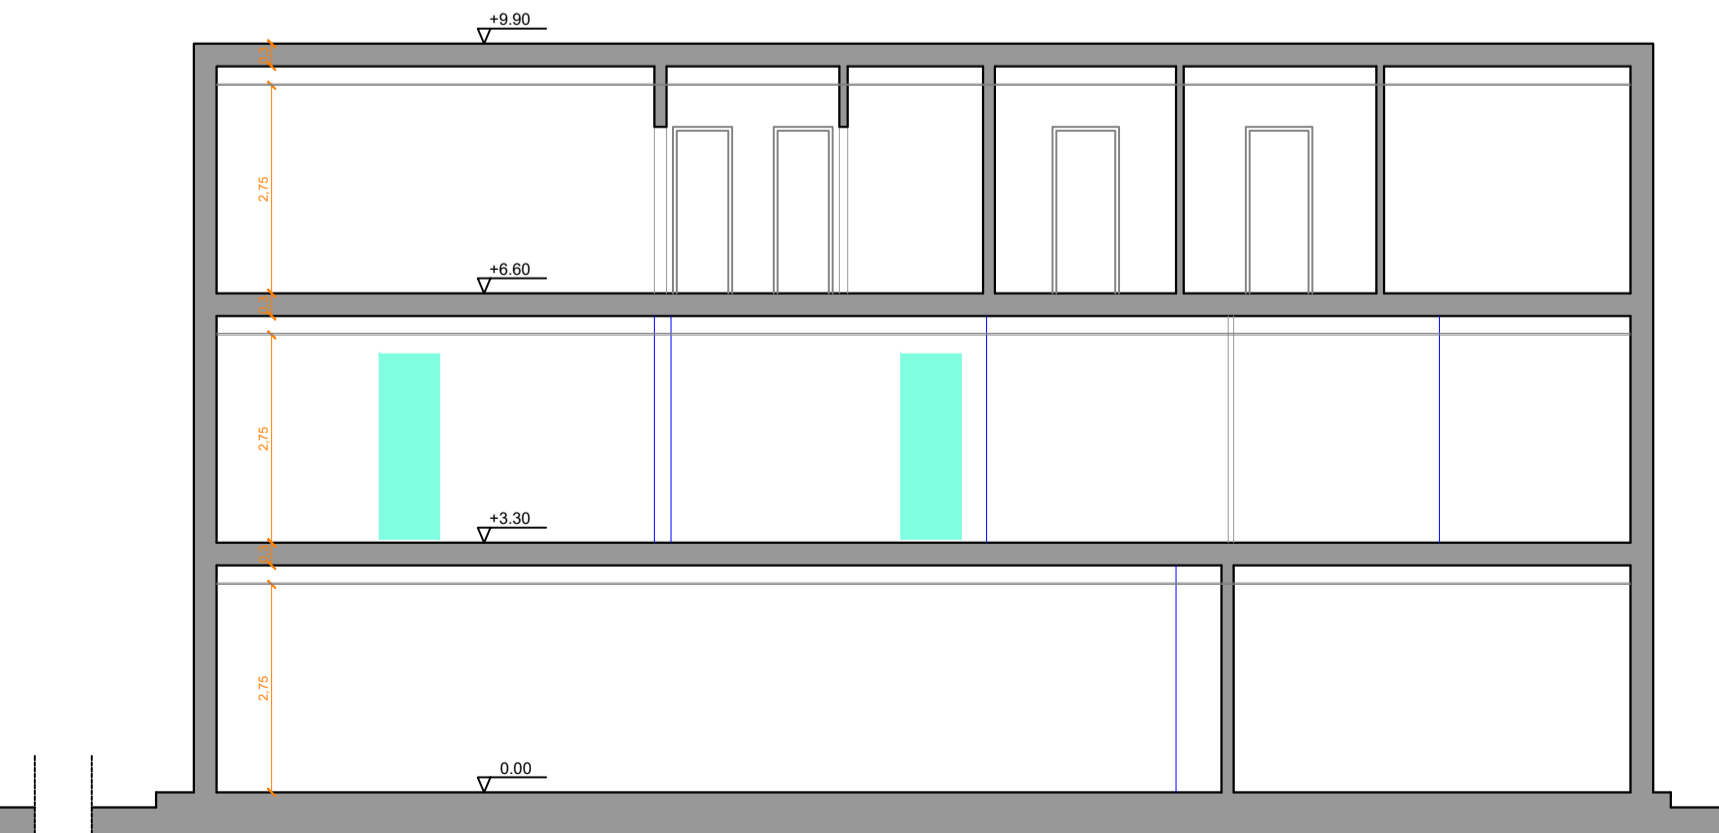

SEZIONE B-B



COMUNE DI NAPOLI

“Intervento di efficientamento energetico per l’edificio di proprietà del Comune di Napoli – Centro Polifunzionale per Anziani, ubicato in via Lattanzio n.46 (ex scuola de Luca)”, nell’ambito del PNRR Missione 2 Componente 4 Investimento 2.2 – Interventi per la resilienza

PROGETTO ESECUTIVO

IL DIRIGENTE

Ing. Vincenzo Brandi

RESPONSABILE DEL PROCEDIMENTO

Arch. Guglielmo Pescatore

GRUPPO DI PROGETTAZIONE

MANDATARIA: ODINIPA INGEGNERIA SRL
S.G.Q. UNI EN ISO 9001:2015 N°737/34
Corso Resina, 310 - Ercolano (NA)
e-mail: odinipaingegneria@gmail.com
PEC: odinipaingegneria@postecert.it
Tel: 081-7773637 - P.IVA: 08550281219

COORDINATORE DEL GRUPPO DI PROGETTAZIONE:
DT.Arch. **Monica Vitrone**
PROGETTISTI:
Ing. **Improta Francesca**
Ing. **I. Scognamiglio Nicola**
GIOVANE PROFESSIONISTA: Ing. **Mometti Gabriella**

MANDANTE: Arch. **Daniele Galeano**



PROSPETTI E SEZIONI

Livello Progettazione	Codice disciplina	N° Elaborato/ Nom. Specifica	Data	Revisione	Scala
ESE	ARC	04	luglio 2022	-	1:100