


STATO DI FATTO

<ul style="list-style-type: none"> CHiusINO IN METALLO CHiusINO IN PIETRA CHiusINO IN CLS DIMENSIONI VARIABILI 	<ul style="list-style-type: none"> CADITOIA IN PIETRA CADITOIA IN METALLO LUNGHEZZA VARIABILE CADITOIA IN METALLO A FINITA QUADRATA DIMENSIONI VARIABILI CADITOIA IN METALLO DIMENSIONI VARIABILI 	<ul style="list-style-type: none"> COLONNINA BALAUSTRATA IN METALLO COLONNINA BALAUSTRATA IN PIETRA COLONNINA DISSIPATORE IN PIETRA DISSIPATORE IN METALLO DISSIPATORE A BALAUSTRATA IN METALLO DISSIPATORE PANCHINA IN LEGNO PANCHINA IN PIETRA
<ul style="list-style-type: none"> CHiusINO 	<ul style="list-style-type: none"> CADITOIA 	<ul style="list-style-type: none"> PROIETTORE AD INCASSO
<ul style="list-style-type: none"> ILLUMINAZIONE LAMPIONE 	<ul style="list-style-type: none"> ARRIACCIO SU PALO ARRIACCIO A MURO ARRIACCIO SU PALO ARRIACCIO SU PALO 	<ul style="list-style-type: none"> A SOSPENSIONE ARMATURA STRADALE CHIAVE O SARACINESA TUBAZIONE ACQUEDOTTO
<ul style="list-style-type: none"> SEGNALLETICA VERTICALE CASSONETTO ARMANTI PIUVOLE EDICOLA VOTIVA ARRIACCIO URBANO ARMATURA STRADALE A SBIRACCIO 	<ul style="list-style-type: none"> LAMPIONE LAMPIONE A MURO FONTANELLA PUBBLICA PANCHINA BALAUSTRATA METALLICA CORRIMANO METALLICO RECINZIONE METALLICA 	<ul style="list-style-type: none"> RECINZIONE LEGNO OPERA PROVVISORIALE MATERIALE DI RISULTA DISSIPATORE IN PIETRA DISSIPATORE IN METALLO PIDIERA

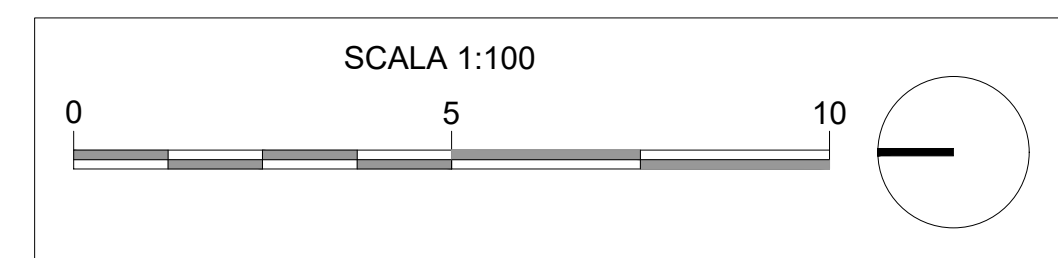

COMMITTENTE
COMUNE DI NAPOLI
RESPONSABILE DEL PROCEDIMENTO
 arch. Francesca Spesa

CITTÀ VERTICALE: RIQUALIFICAZIONE DEI PERCORSI PEDONALI TRA LA COLLINA E IL MARE

MANDATARIA
sab
 Via Peverata, 15
 00128 Perugia
 info@sabitalia.com www.sabitalia.com

RESPONSABILI DEL PROCEDIMENTO
 Arch. Pierpaolo Papi
 Arch. Francesco Piccini
 Arch. Sergio Tassi
 Arch. Francesco Fusi
 Arch. Luca Persico

MANDANTIA
BES
 Via S. Maria della Vittoria, 16
 00187 Roma
 Arch. Francesco Brancaccio Ph.D.
 (Responsabile Unico e Responsabile Tecnico)
 Prof. Mario Brancaccio
 (Direttore Artistico)

Studio Ing. Alberto Capitanucci
 Arch. Alberto Capitanucci
 N° 03448

ELABORATO
Architettura - Stato di Fatto
Salita del Petraio
Stralcio planimetrico 1 di 5

GRE017/00
 CNAP-001-01-02-20-ESE
 SCALA 1:100

PROGETTO ESECUTIVO / PETRAIO