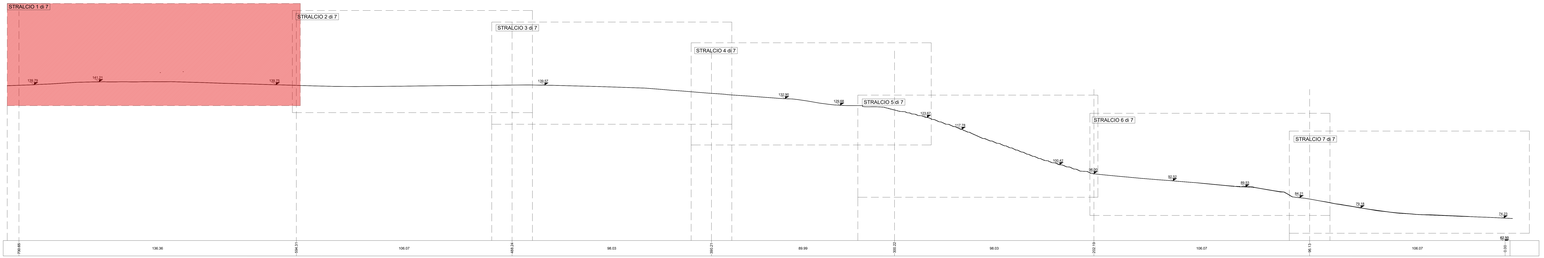

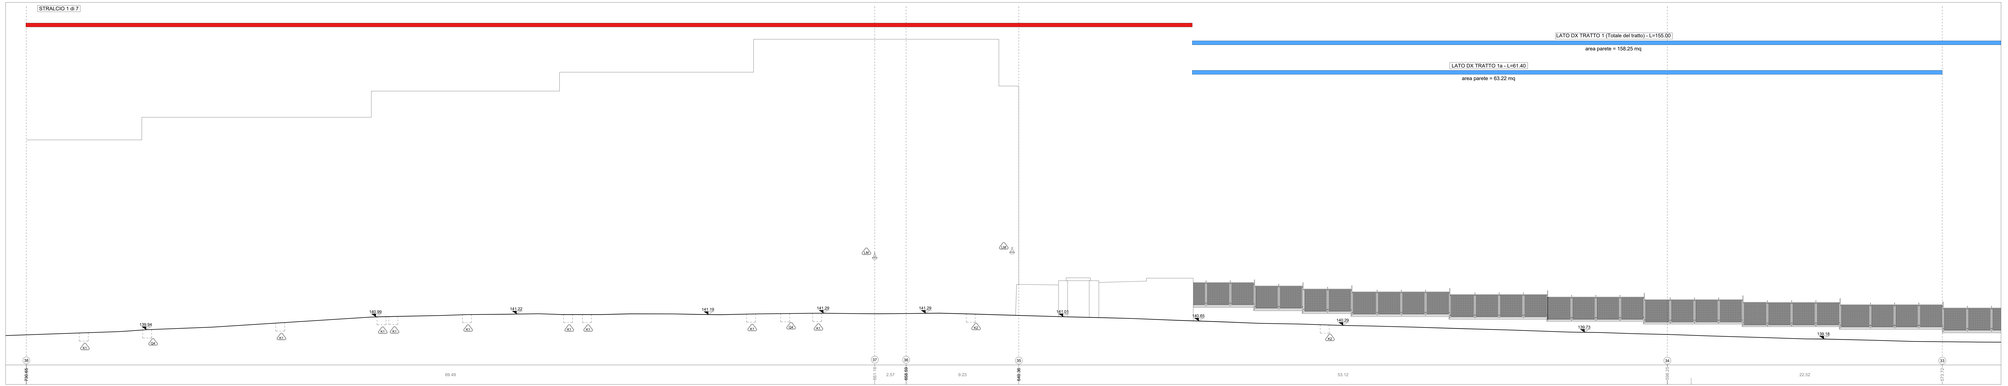

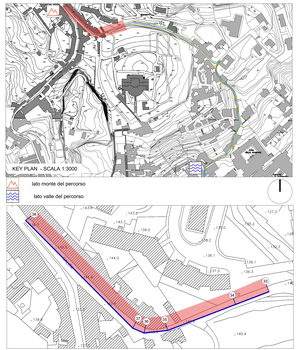

STATO DI FATTO

CHIUSINO IN METALLO
CHIUSINO IN PIETRA
CHIUSINO IN CLS VARIABILI
CHIUSINI

CASTOA IN PIETRA
CASTOA IN METALLO
CASTOA IN METALLO LUNGHEZZA VARIABILE
CASTOA IN METALLO DIMENSIONI VARIABILI
CASTOA IN METALLO DIMENSIONI VARIABILI
CASTOA

COLONNINA BALAUSTRA IN METALLO
COLONNINA BALAUSTRA IN PIETRA
COLONNINA

DISSUASORE IN PIETRA
DISSUASORE IN METALLO
DISSUASORE A BALAUSTRA IN METALLO
DISSUASORE

PANCHINA IN LEGNO
PANCHINA IN PIETRA

ILLUMINAZIONE LAMPIONI
BI PALO
BRACCIO A MURO
A SOSPENSIONE
PROIETTORE AD INCASSO
BI PALO
BRACCIO BI PALO
ARMATURA STRADALE
0.00 quota altimetrica
3.50 quota lineare
CHIAVE O BARACCHESA DIMENSIONE ACCESSOTTO

SEGNALETICA VERTICALE
CASSONETTO
BIPANTI
PLUVIALE
EDICOLA VOTIVA
ARREDO URBANO
ARMATURA STRADALE A SBRACCIO
LAMPIONE
LAMPIONE A MURO
FONTANELLA PUBBLICA
FINACHINA
BALAUSTRA METALLICA
CORRIMANO METALLICO
RECINZIONE METALLICA
RECINZIONE LIGNEA
OPERA PROVVISIONALE
MATERIALE DI RISULTA
DISSUASORE IN PIETRA
DISSUASORE IN METALLO
FIORIERA

Demolizione parziale ed elementi in alzato
Demolizione totale ed elementi in alzato

parete da elaborarsi compresa nell'operato
parete da elaborarsi non compresa nell'operato
parete non elaborata, fuori dal progetto esecutivo

COMMITTENTE

COMUNE DI MONTE ARGENTARIO

RESPONSABILE DEL PROCEDIMENTO
arch. Francesca Spera

CITTÀ VERTICALE: RIQUALIFICAZIONE DEI PERCORSI PEDONALI TRA LA COLLINA E IL MARE

PROGETTO ESECUTIVO / MOIARIELLO

MANDATARIA
sab società appalti boscaglia
Via Pieradelle, 19
55100 Lucca
info@sabboscaglia.www.sabarl.eu

Ordine degli Ingegneri della Provincia di Lucca Ing. Andrea B. N° 2140 SEZ. A
Ordine degli Architetti della Provincia di Lucca Arch. Marco Andreani N° 1 SEZ. A
Ordine degli Ingegneri della Provincia di Pistoia Ing. Vincenzo Pizzi N° 1090
Ordine degli Architetti della Provincia di Pistoia Arch. Vincenzo Tesina N° 1

MANDANTI
Arch. Francesco Fanciulli
Arch. Francesca Pieroni
Arch. Francesca Pieri
Arch. Francesco Fusetti
Arch. Luca Pieraccini
Ing. Marco Adami
Ing. Vincenzo Pizzi
Ing. Alberto Capitanucci
Ing. Salvatore Bellassai

NEBULI
Via Vittorio Veneto, 18 - Lucca
Amministratore Unico Leonardo Tavolaro
Per dipendenza
Elisabetta Antonini

Arch. Francesca Bracciali Pi n 1
Amministratore Unico Leonardo Tavolaro
Per dipendenza
Elisabetta Antonini

Studio Ing. Alberto Capitanucci
Ordine degli Ingegneri della Provincia di Lucca
Sezione A
N° 2140

ELABORATO
Architettura - Stato di Fatto
Salita Moiariello
Profilo longitudinale DX - Stralcio 1 di 7

N. ELab.	COD. COMM.	COD. CAPO	COD. ELab.
GRE030i/00		CNAP-2021-01-02.20.ESE	

SCALE	FORMATO
1:100	

REV.	DATA	ESECUTIVO	PROGRAM.	PUBL.	AMBIENE	DIVISIONE (DIV.)
00						
01						
NOME FILE: File name CNAP-2021-01-02.20.ESE_GRE030i_00.dwg

UNITÀ DI MISURA: Unit of Measure m