



PROSPETTO NORD

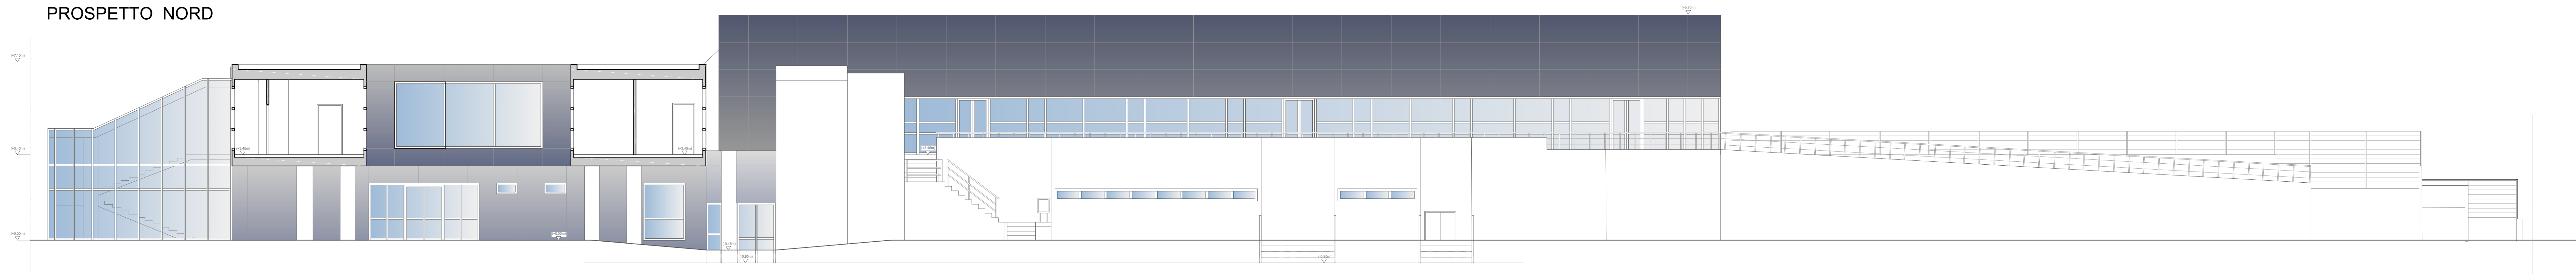



PROSPETTO SUD

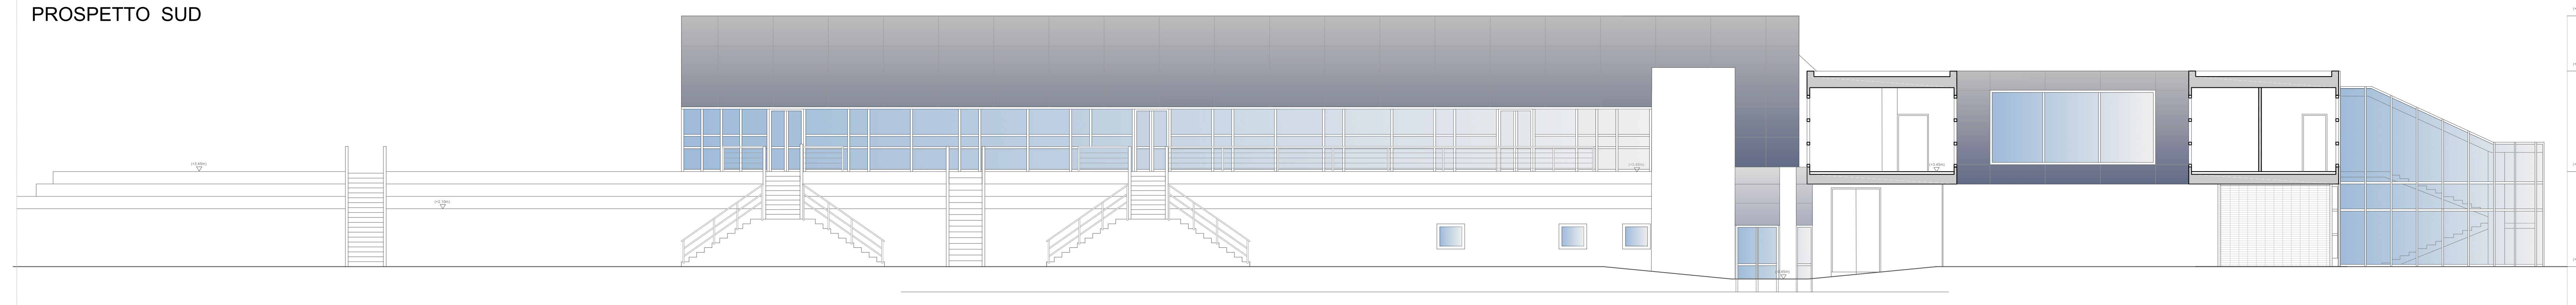

PROSPETTO NORD-EST



PROSPETTO NORD-OVEST

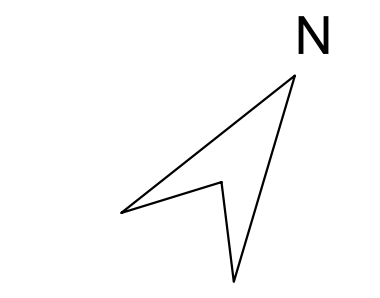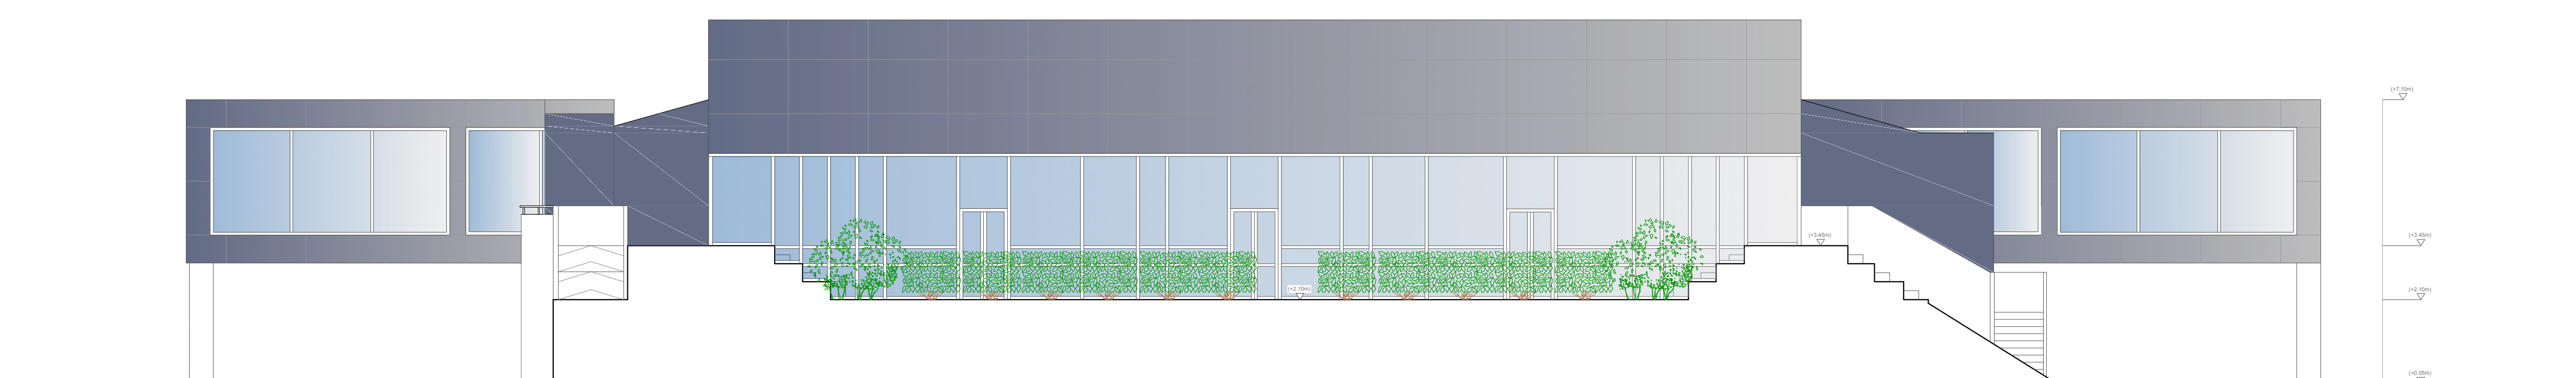

COMUNE DI NAPOLI

“INTERVENTI DI RIQUALIFICAZIONE E RISTRUTTURAZIONE
DELL’IMPIANTO NATATORIO MASSIMO GALANTE IN
VIA ANTONIO LABRIOLA - SCAMPIA - NAPOLI

PROGETTO DEFINITIVO

IL DIRIGENTE

Ing. Maurizio Attanasio

RESPONSABILE DEL PROCEDIMENTO

Ing. Serena Lettieri


GRUPPO DI PROGETTAZIONE

ODINPA INGEGNERIA SRL
S.G.Q. UNI EN ISO 9001:2015 N°21734
C.so Resia, 310 - Ercolano (NA)
e-mail: odinpaingegneria@gmail.com
PEC: odinpaingegneria@pec.com
Tel. 081-7776157 - P.F.A. 0810281219

COORDINATORE DEL GRUPPO DI PROGETTAZIONE:

Dr. Arch. Monica Vitrone

PROGETTISTI:
Ing. Improta Francesca
Ing. I. Sognamiglio Nicola
Ing. Monetti Gabriela

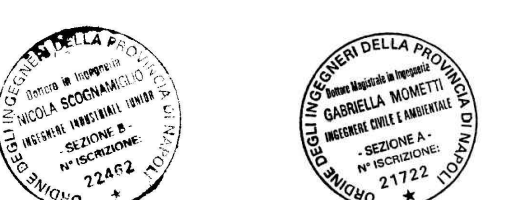

STATO DI PROGETTO - PROSPETTI

Livello Progettazione	Codice disciplina	N° Elaborato/ Non Specifica	Data	Revisione	Scala
DEF	ARC	T.14	novembre 2022	-	1:100