


# Largo Montecalvario

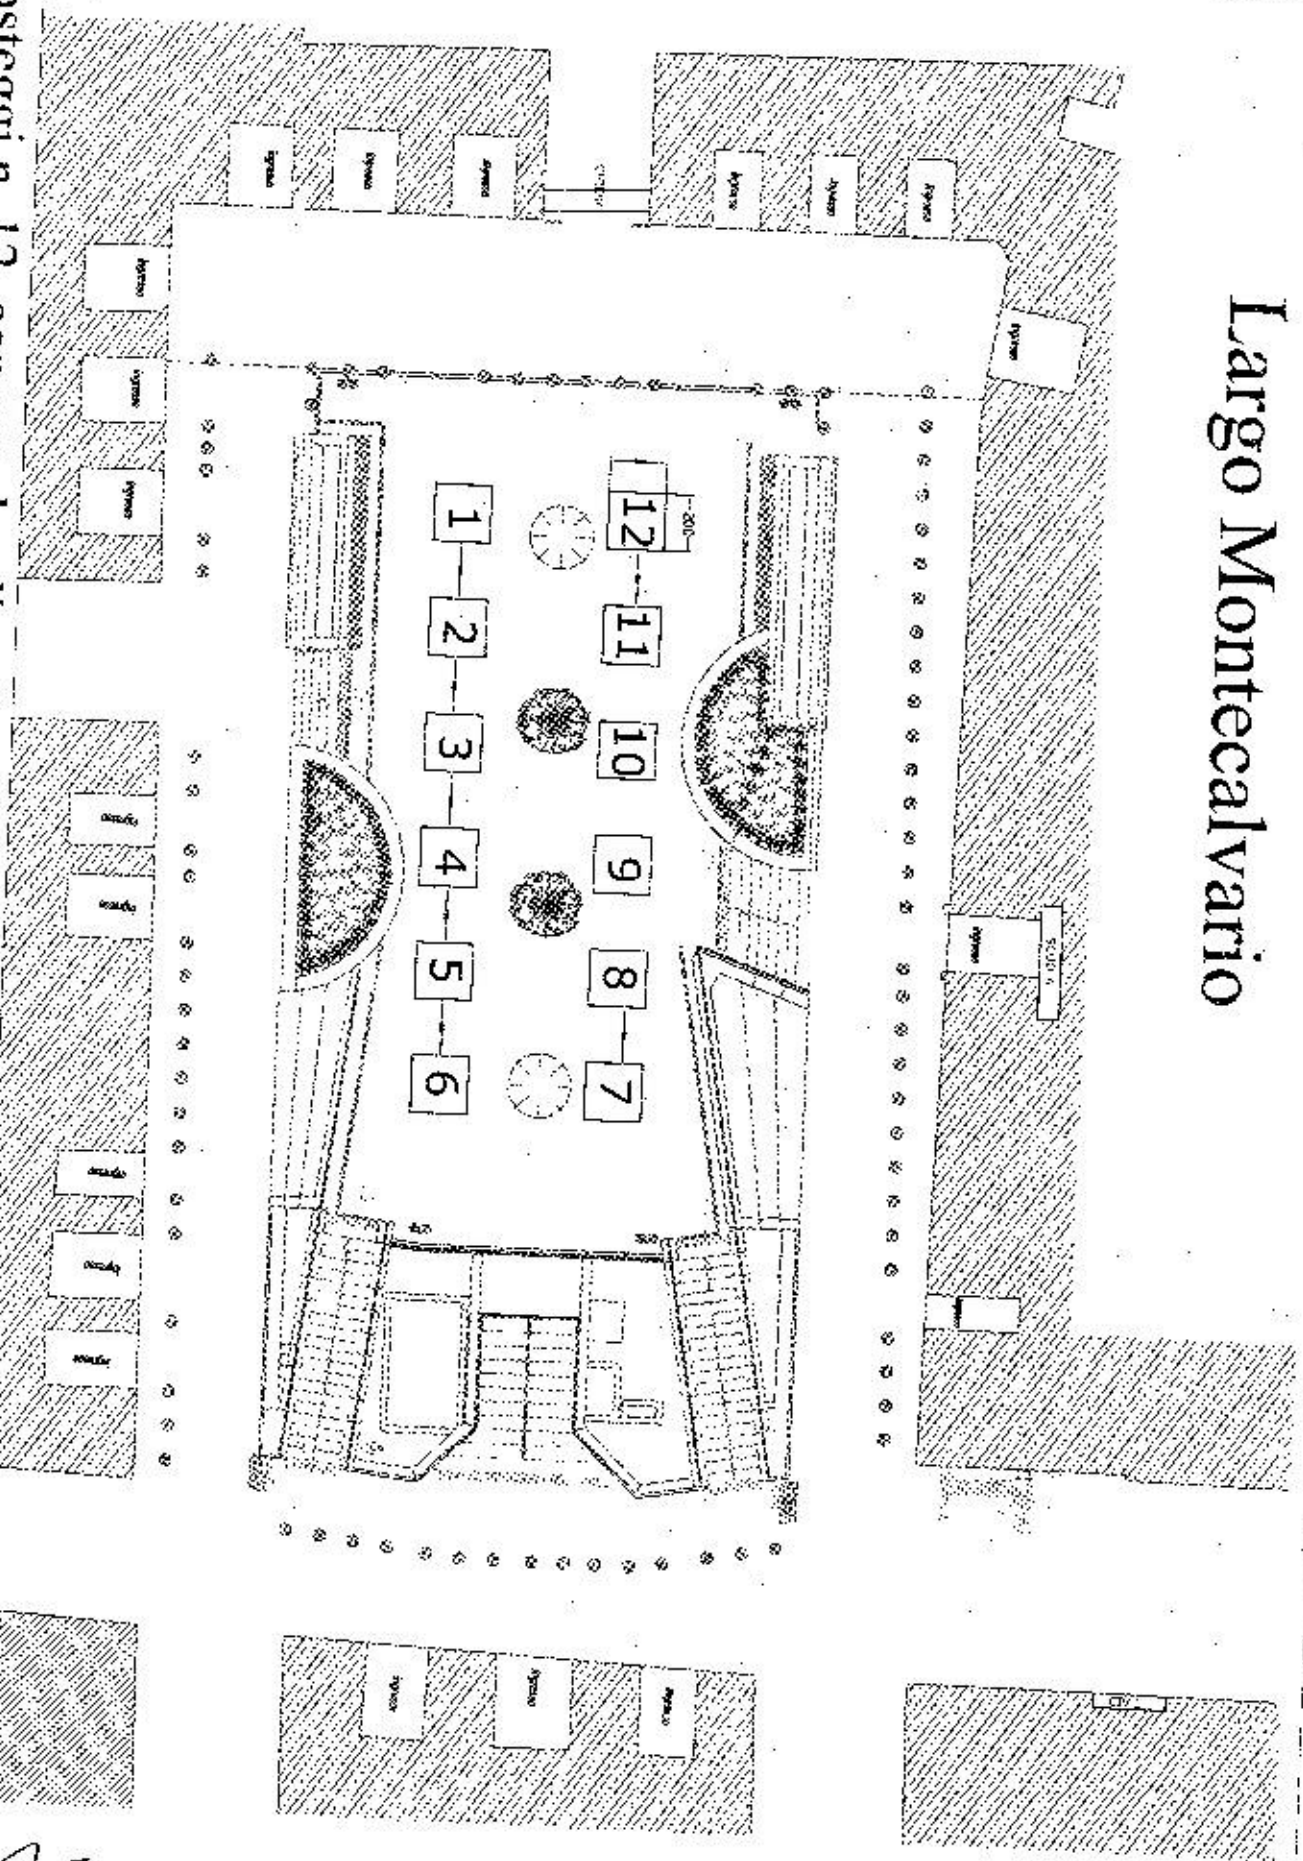

Posteggi n. 12, con gazebo dim. 2 x 2 mq, per un totale di 48 mq

scala 1: 250

*Handwritten signature or initials*

Via S. Aspreno

CAMERA DI COMMERCIO

Via degli Acquari

# PIAZZA BOVIO


FERMATA BUS

Caso Umberto




Posteggi n. 16, dim. 2 x 2 mq, per un totale di 64 mq

scala 1: 250

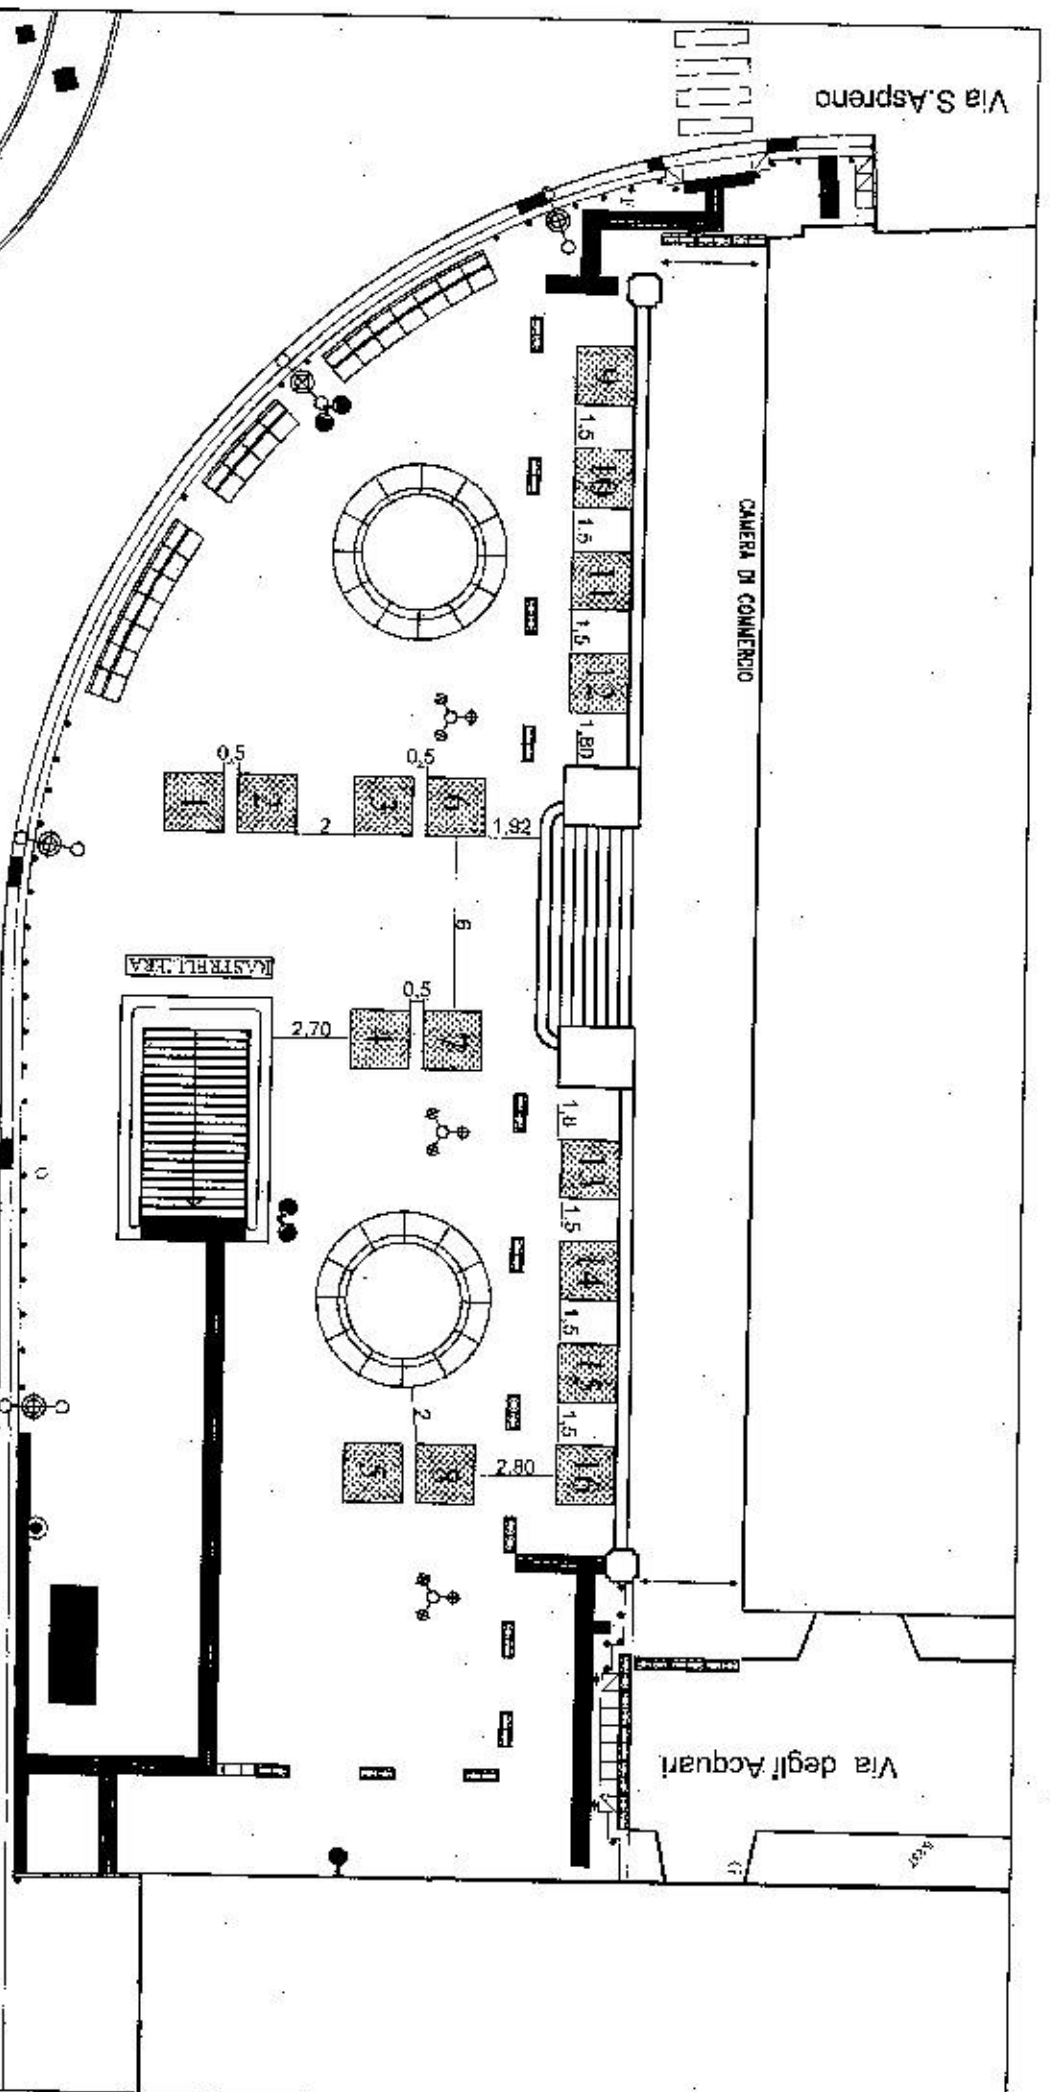

PIAZZETTA CASANOVA

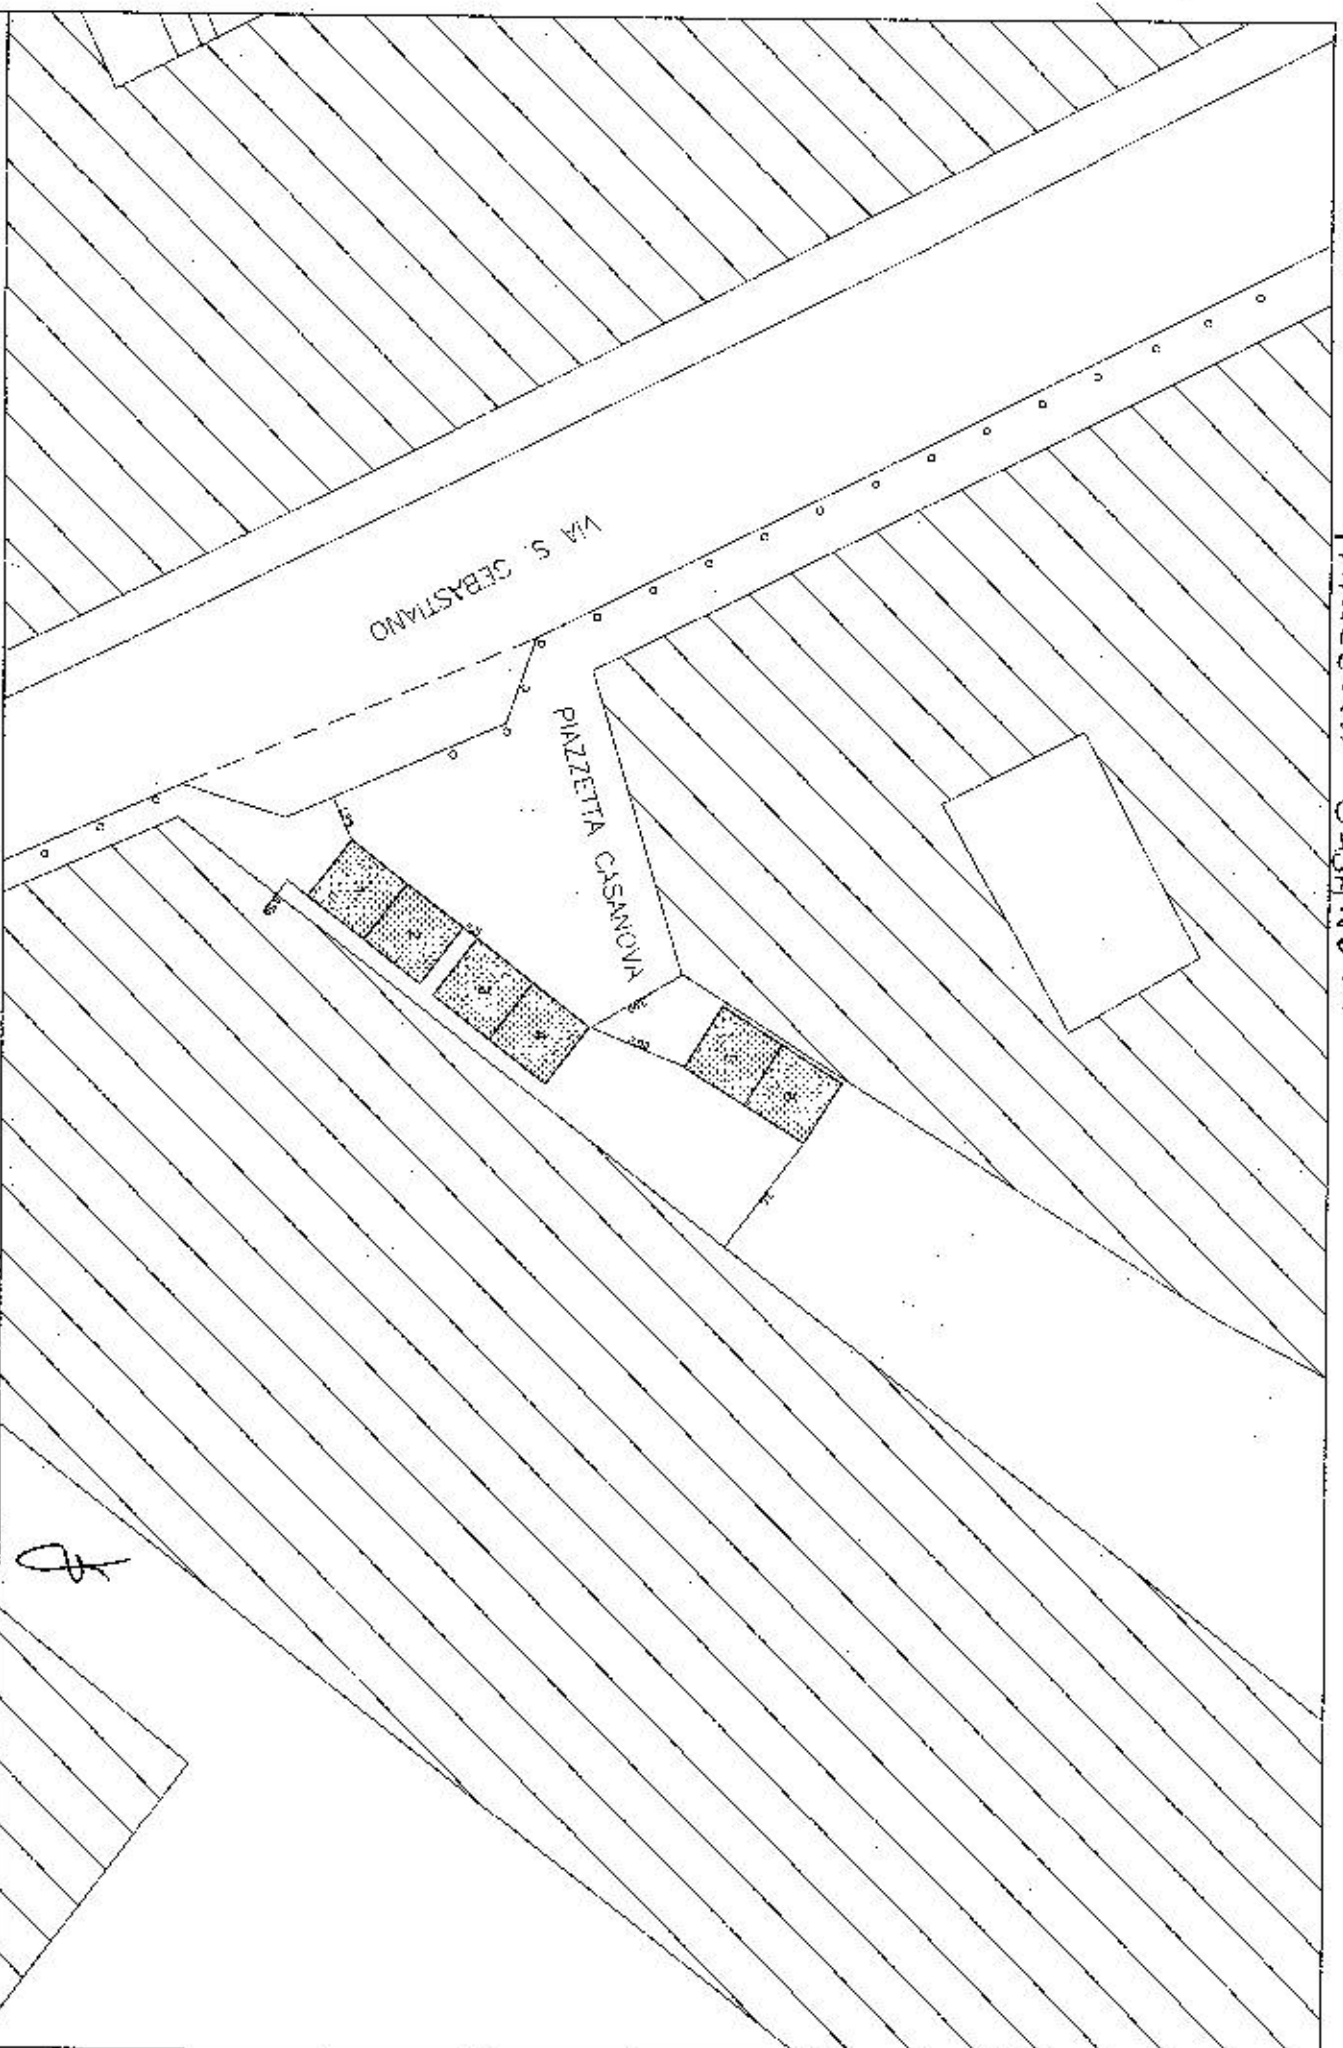


Posteggi n. 6, con gazebo dim. 2.00 x 2.00 mq, per un totale di 24.00 mq

scala 1: 200

3

3

SCALE S. GIUSEPPE DEI NUDI

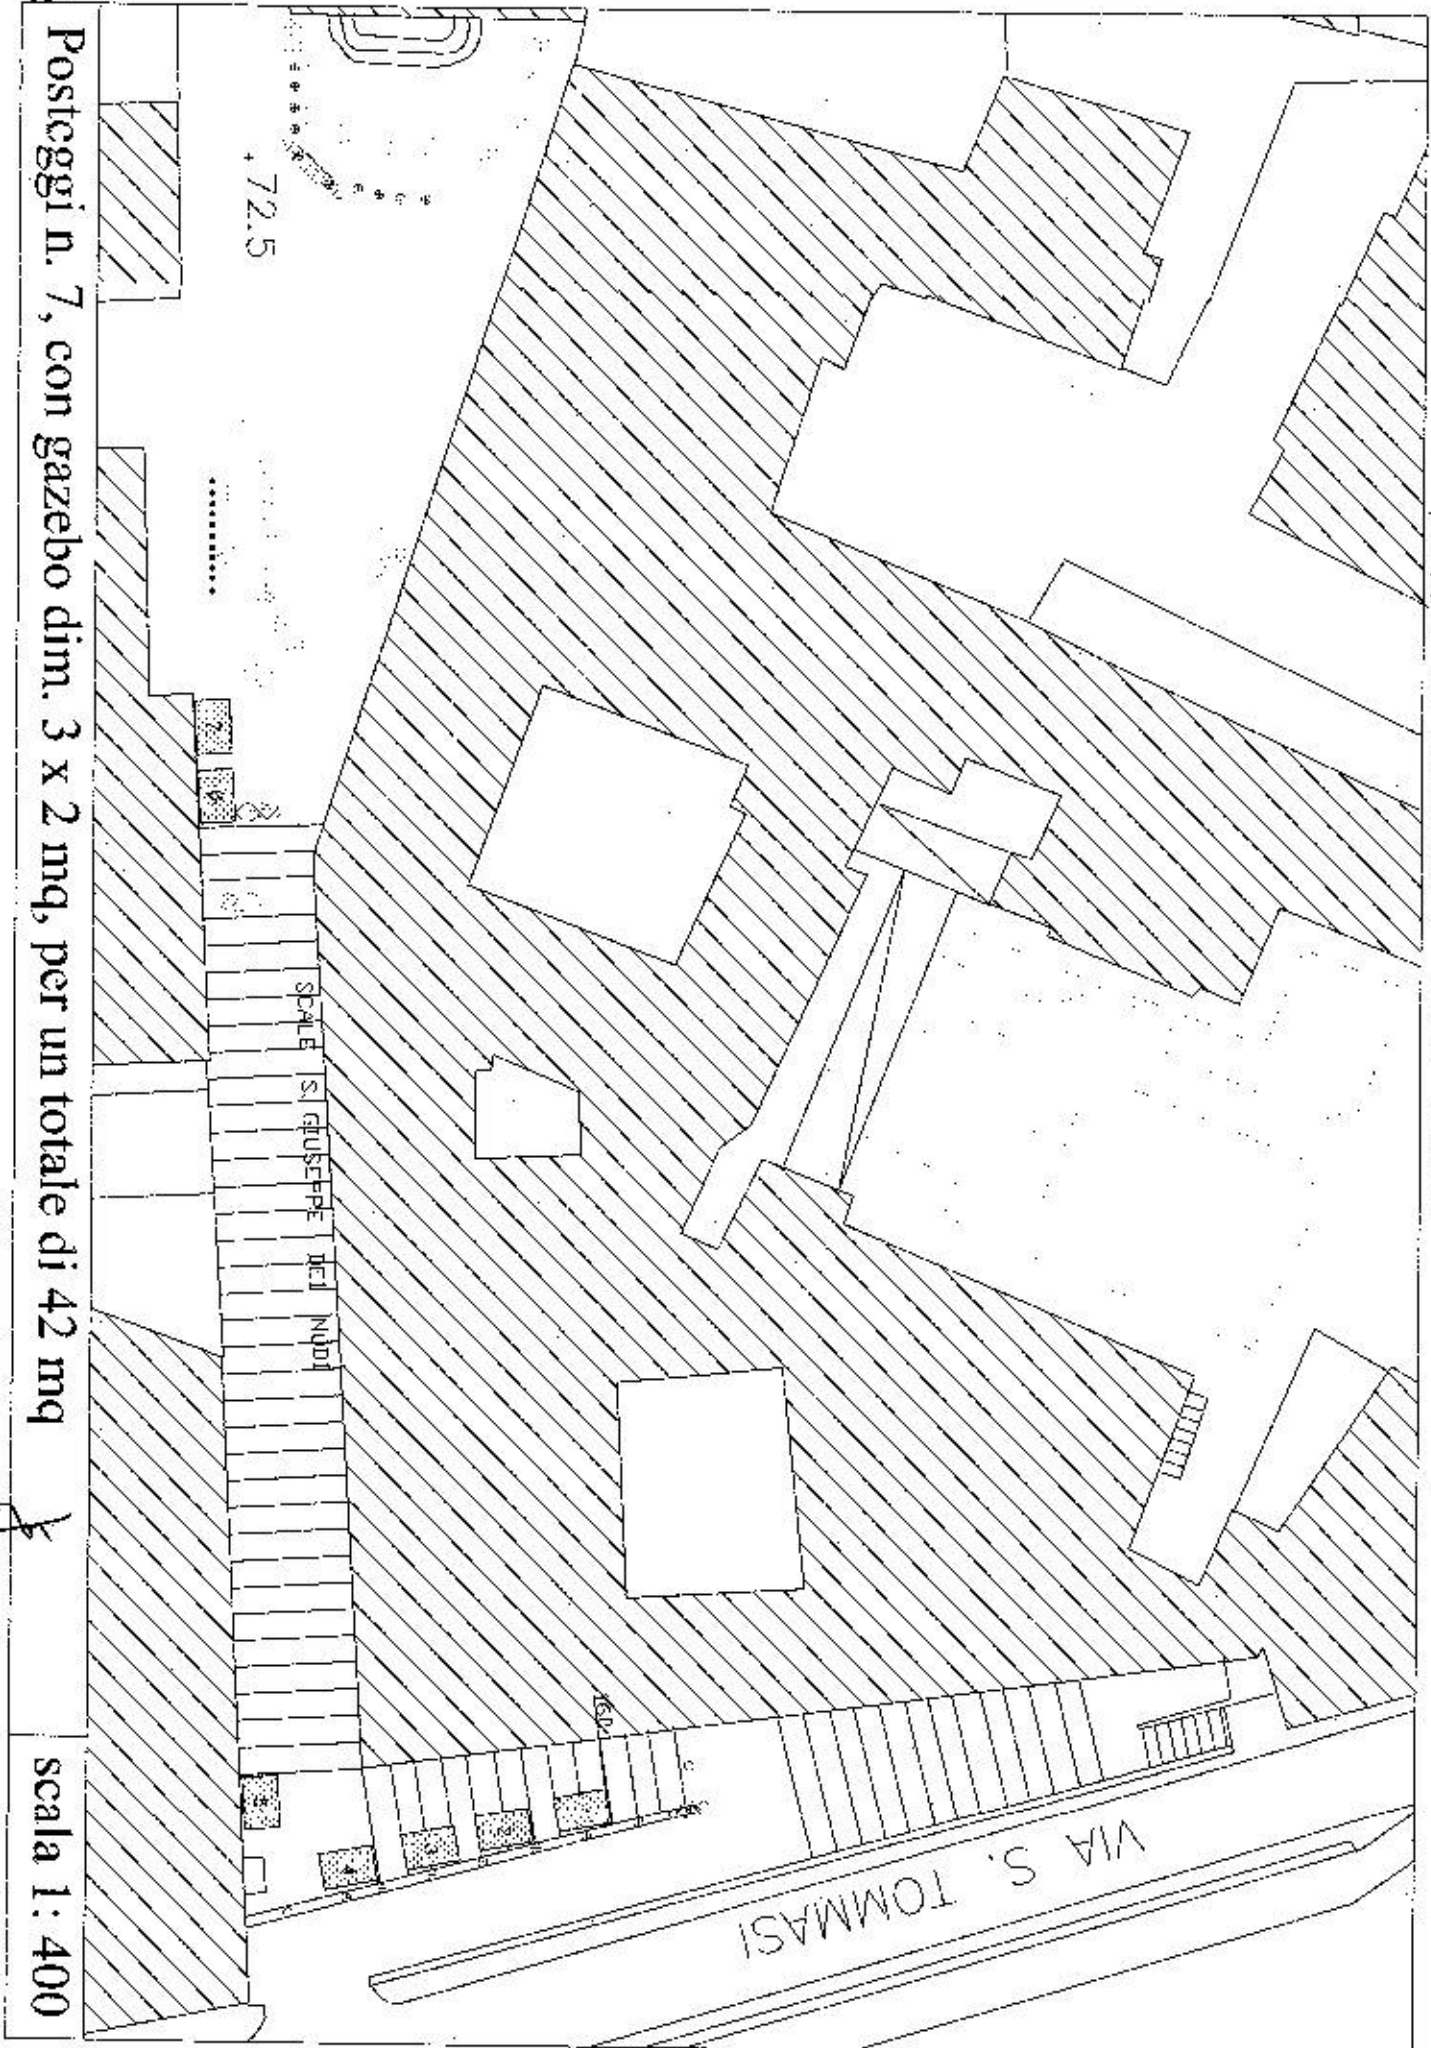

Posteggi n. 7, con gazebo dim. 3 x 2 mq, per un totale di 42 mq

scala 1 : 400

f

④

④





VIA TOLEDO

VIA PONTE DI TAPPIA

VIA M. CAPUANO


VIA

VIA PONTE  
DI TAPPIA

SHELLEJ

Occupazione  
suolo pizzeria  
Occupazione  
suolo bar

Occupazione  
suolo bar

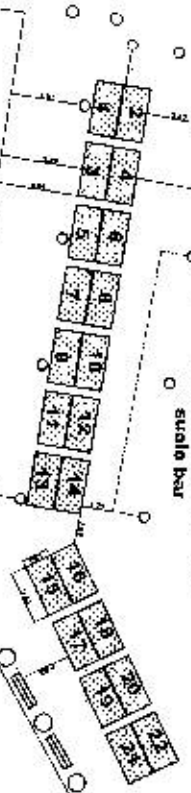

Posteggi n. 22, con gazebo dim. 3 x 1,5 mq, per un totale di 99 mq

scala 1:400

6

6


SCALE MONTESANTO



Posteggi n. 24, dim. 2 x 2 mq, per un totale di 96 mq

scala 1:500

PIAZZA FRANCESE

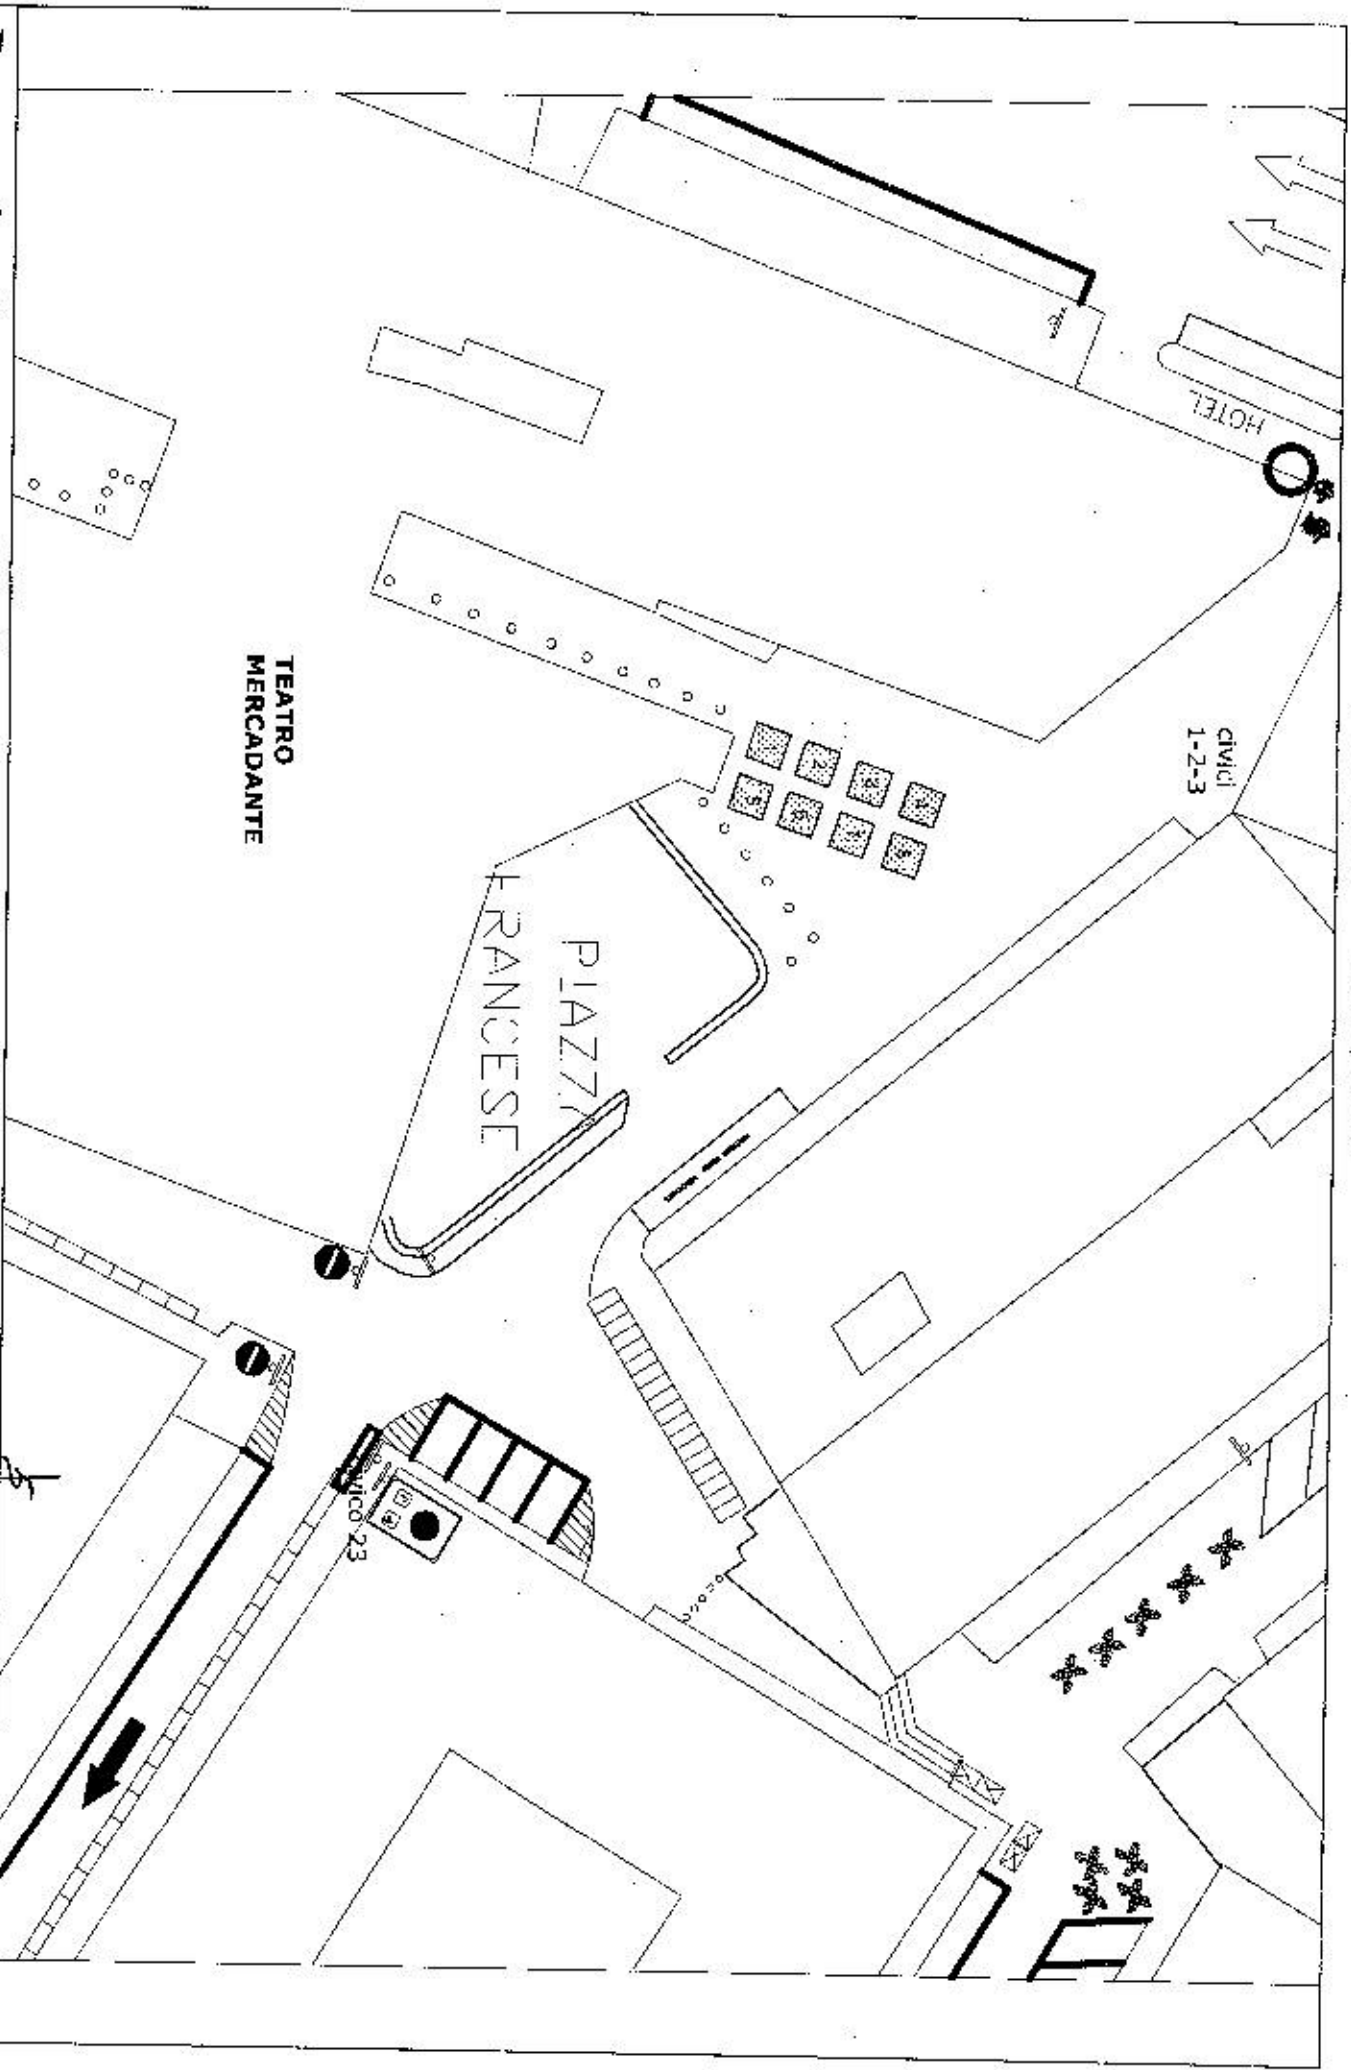

Posteggi n. 8, con gazebo dim. 2 x 2 mq, per un totale di 32 mq


scala 1 : 500

8

8



PIAZZETTA OLIVELLA

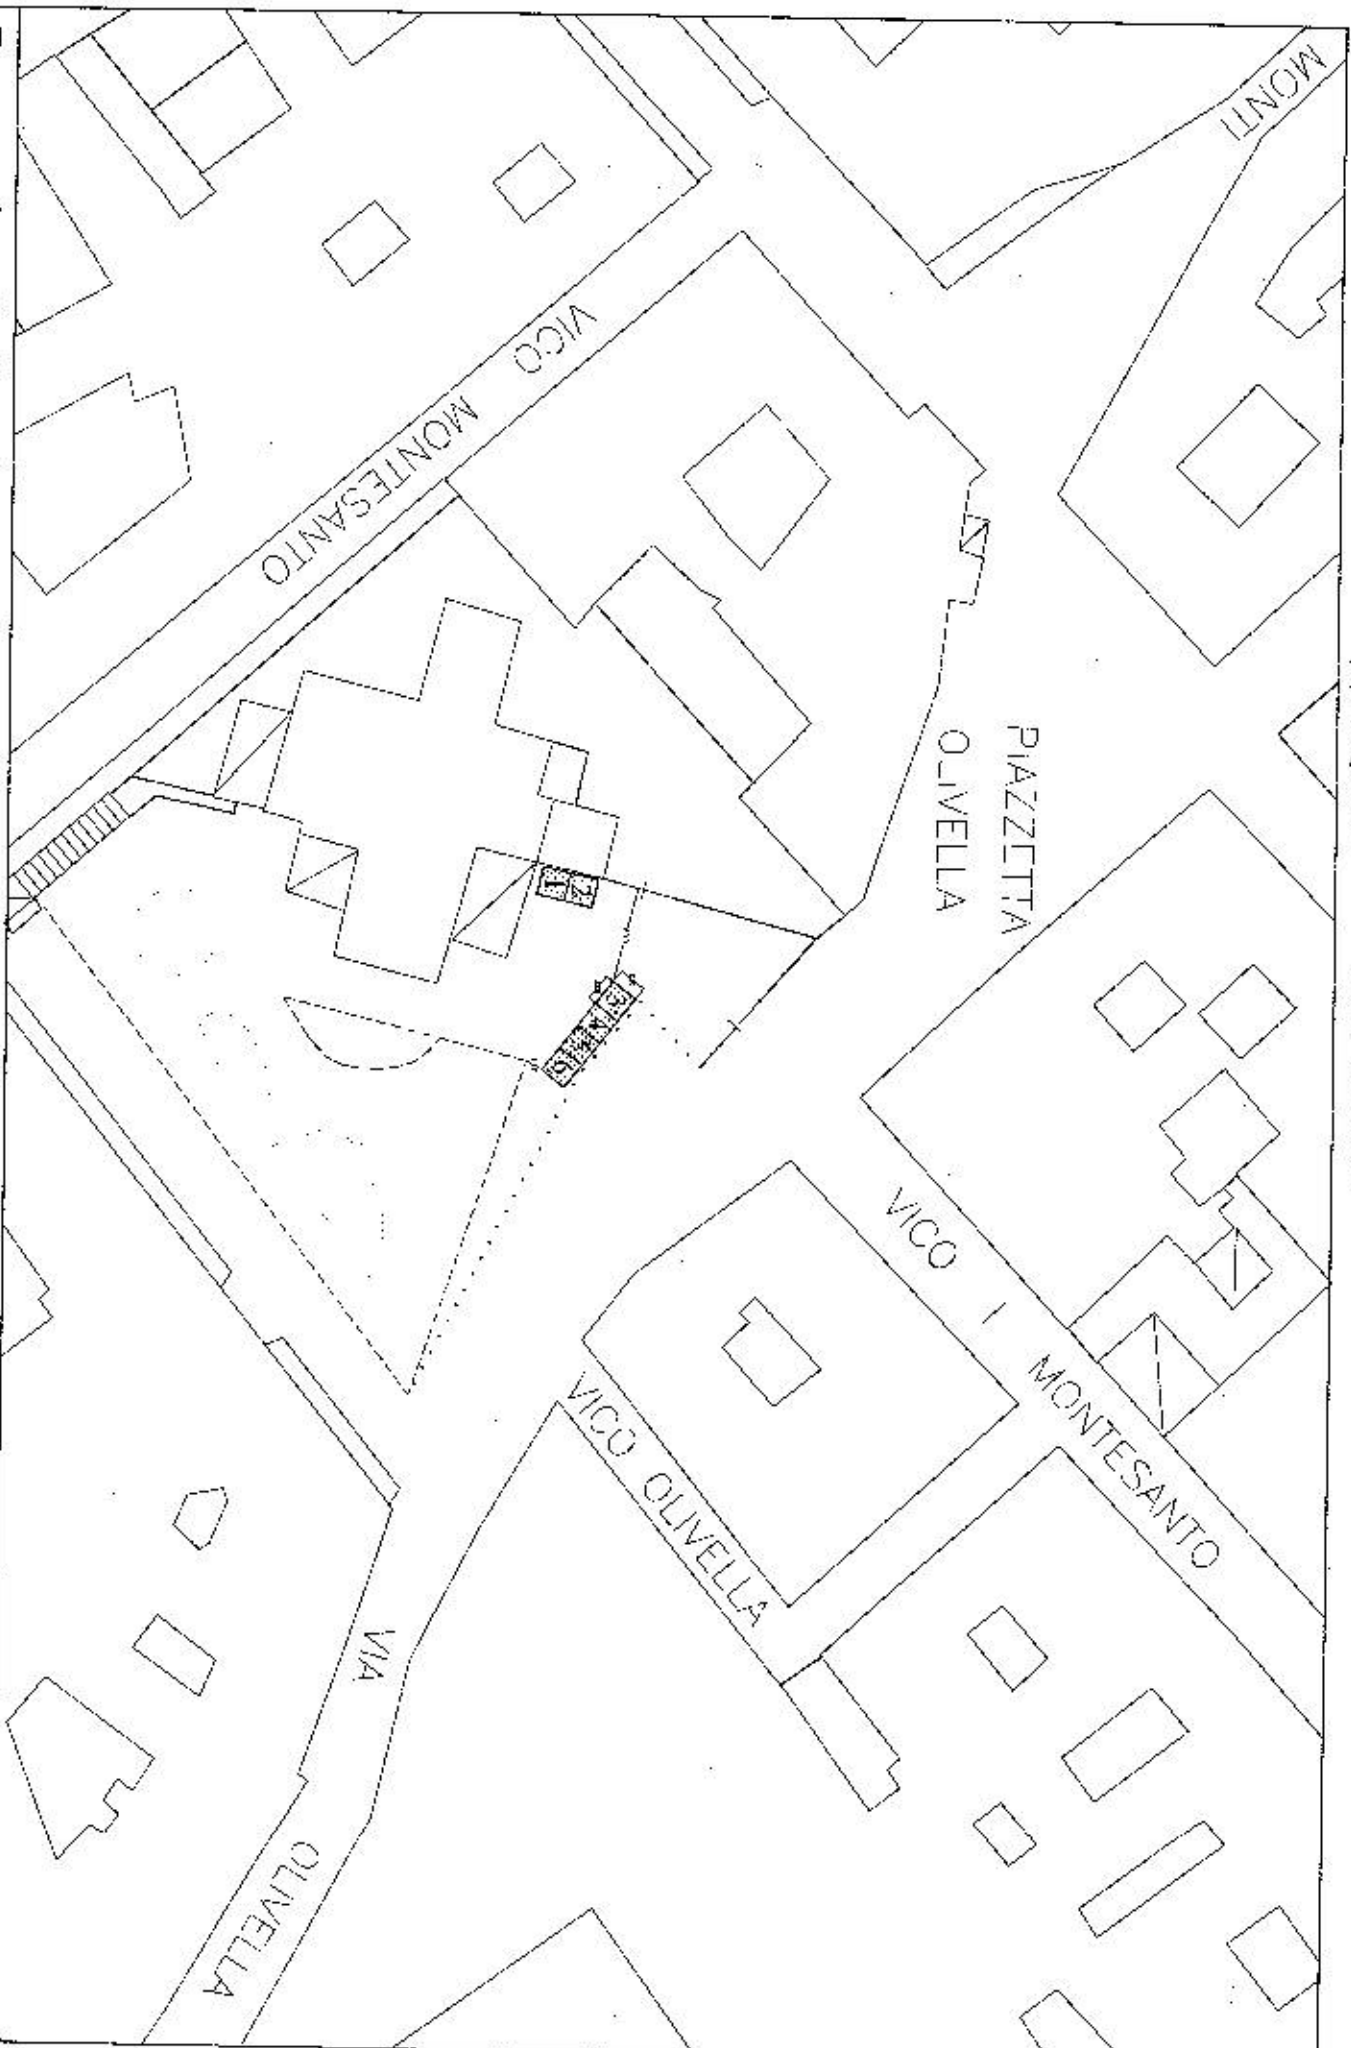


Posteggi n. 6, dim. 2 x 2 mq, per un totale di 24 mq

scala 1 : 500

9

9

PIAZZA SCIPIONE AMIRATO

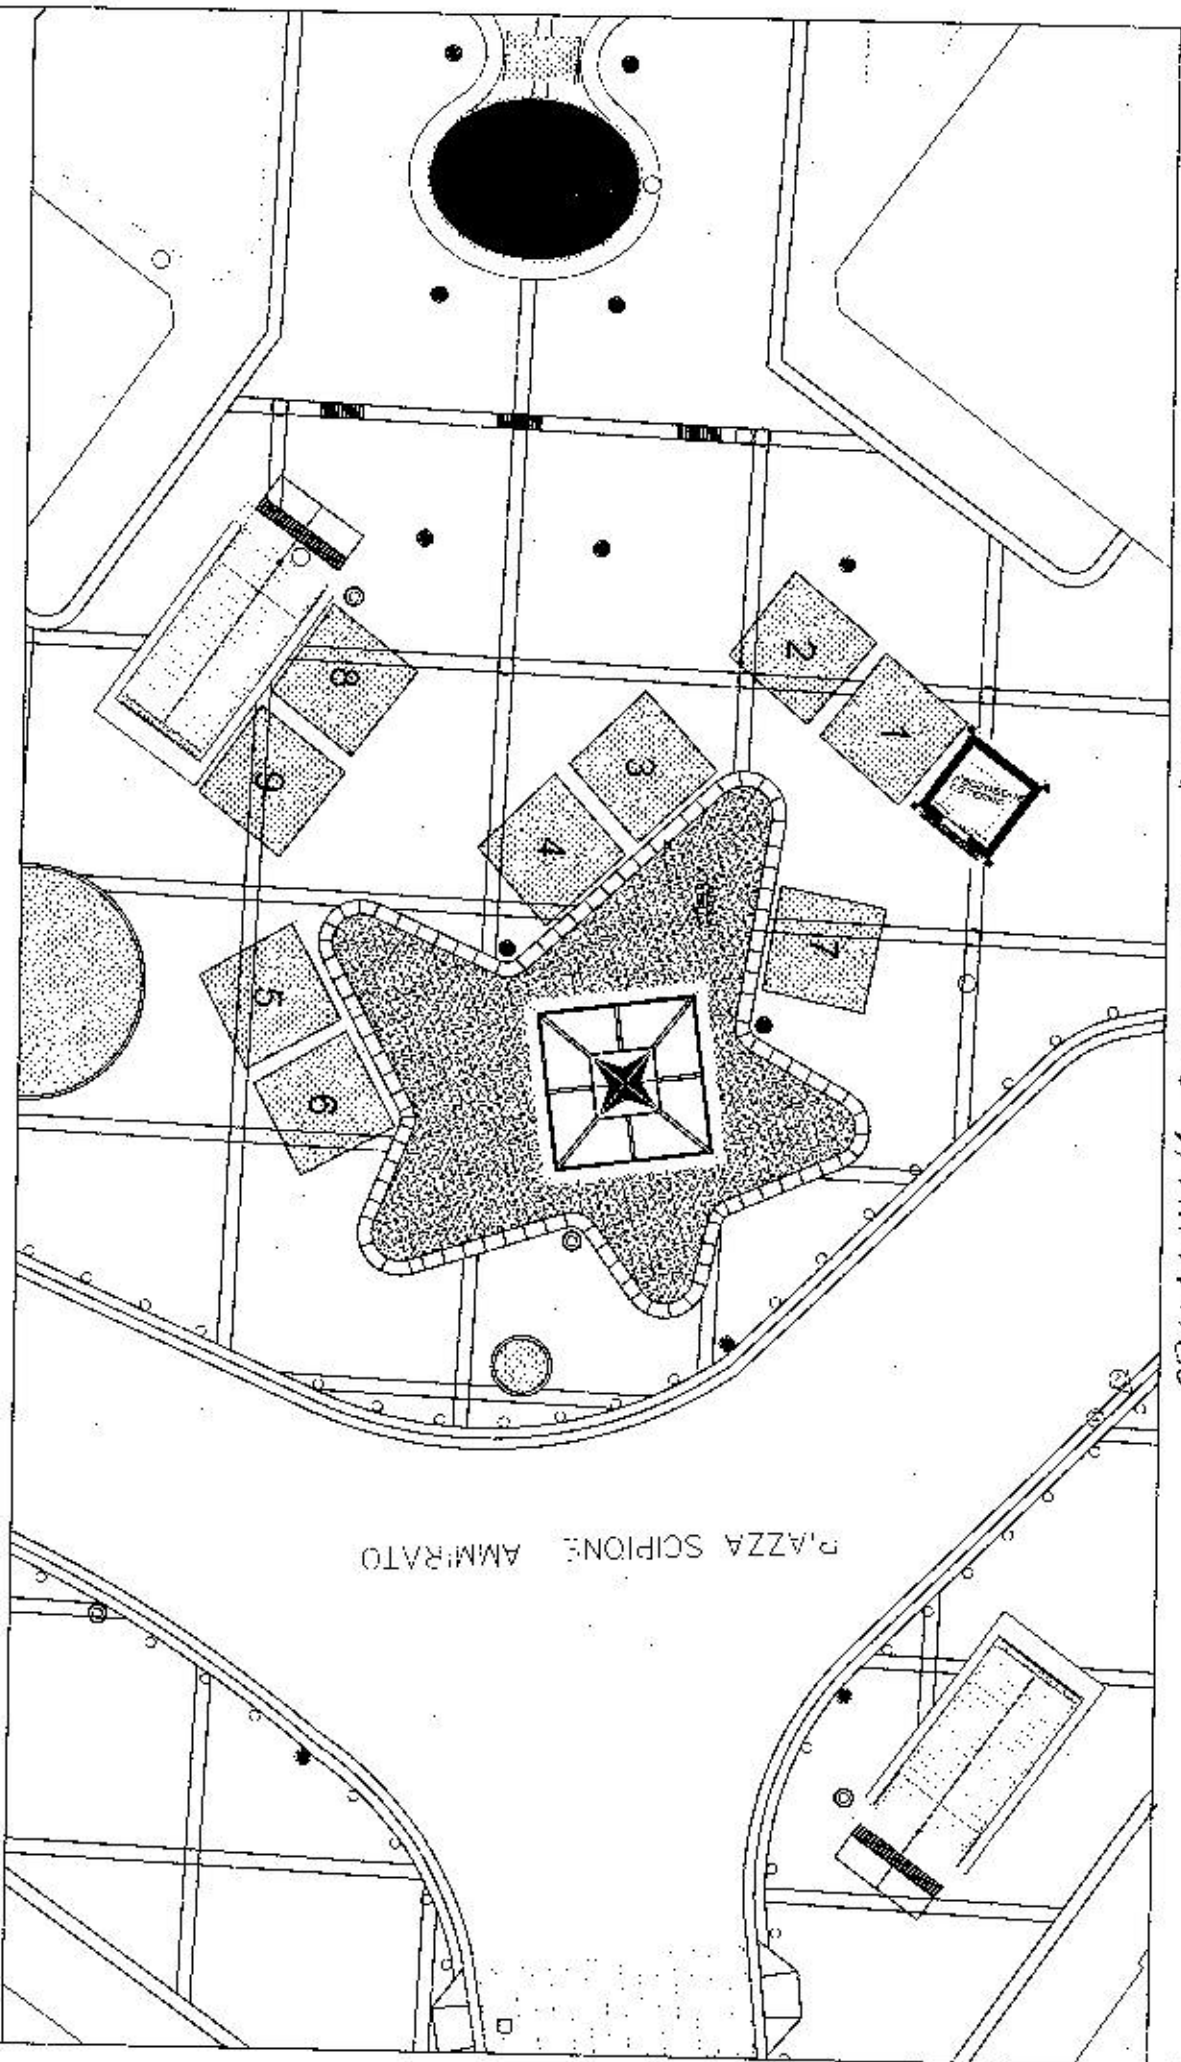

PIAZZA SCIPIONE AMIRATO


Posteggi n. 9, con gazebo dim. 3.00 x 3.00 mq, per un totale di 81.00 mq

scala 1:200

20

20

LARGO S. GIOVANNI, RAGGIONE

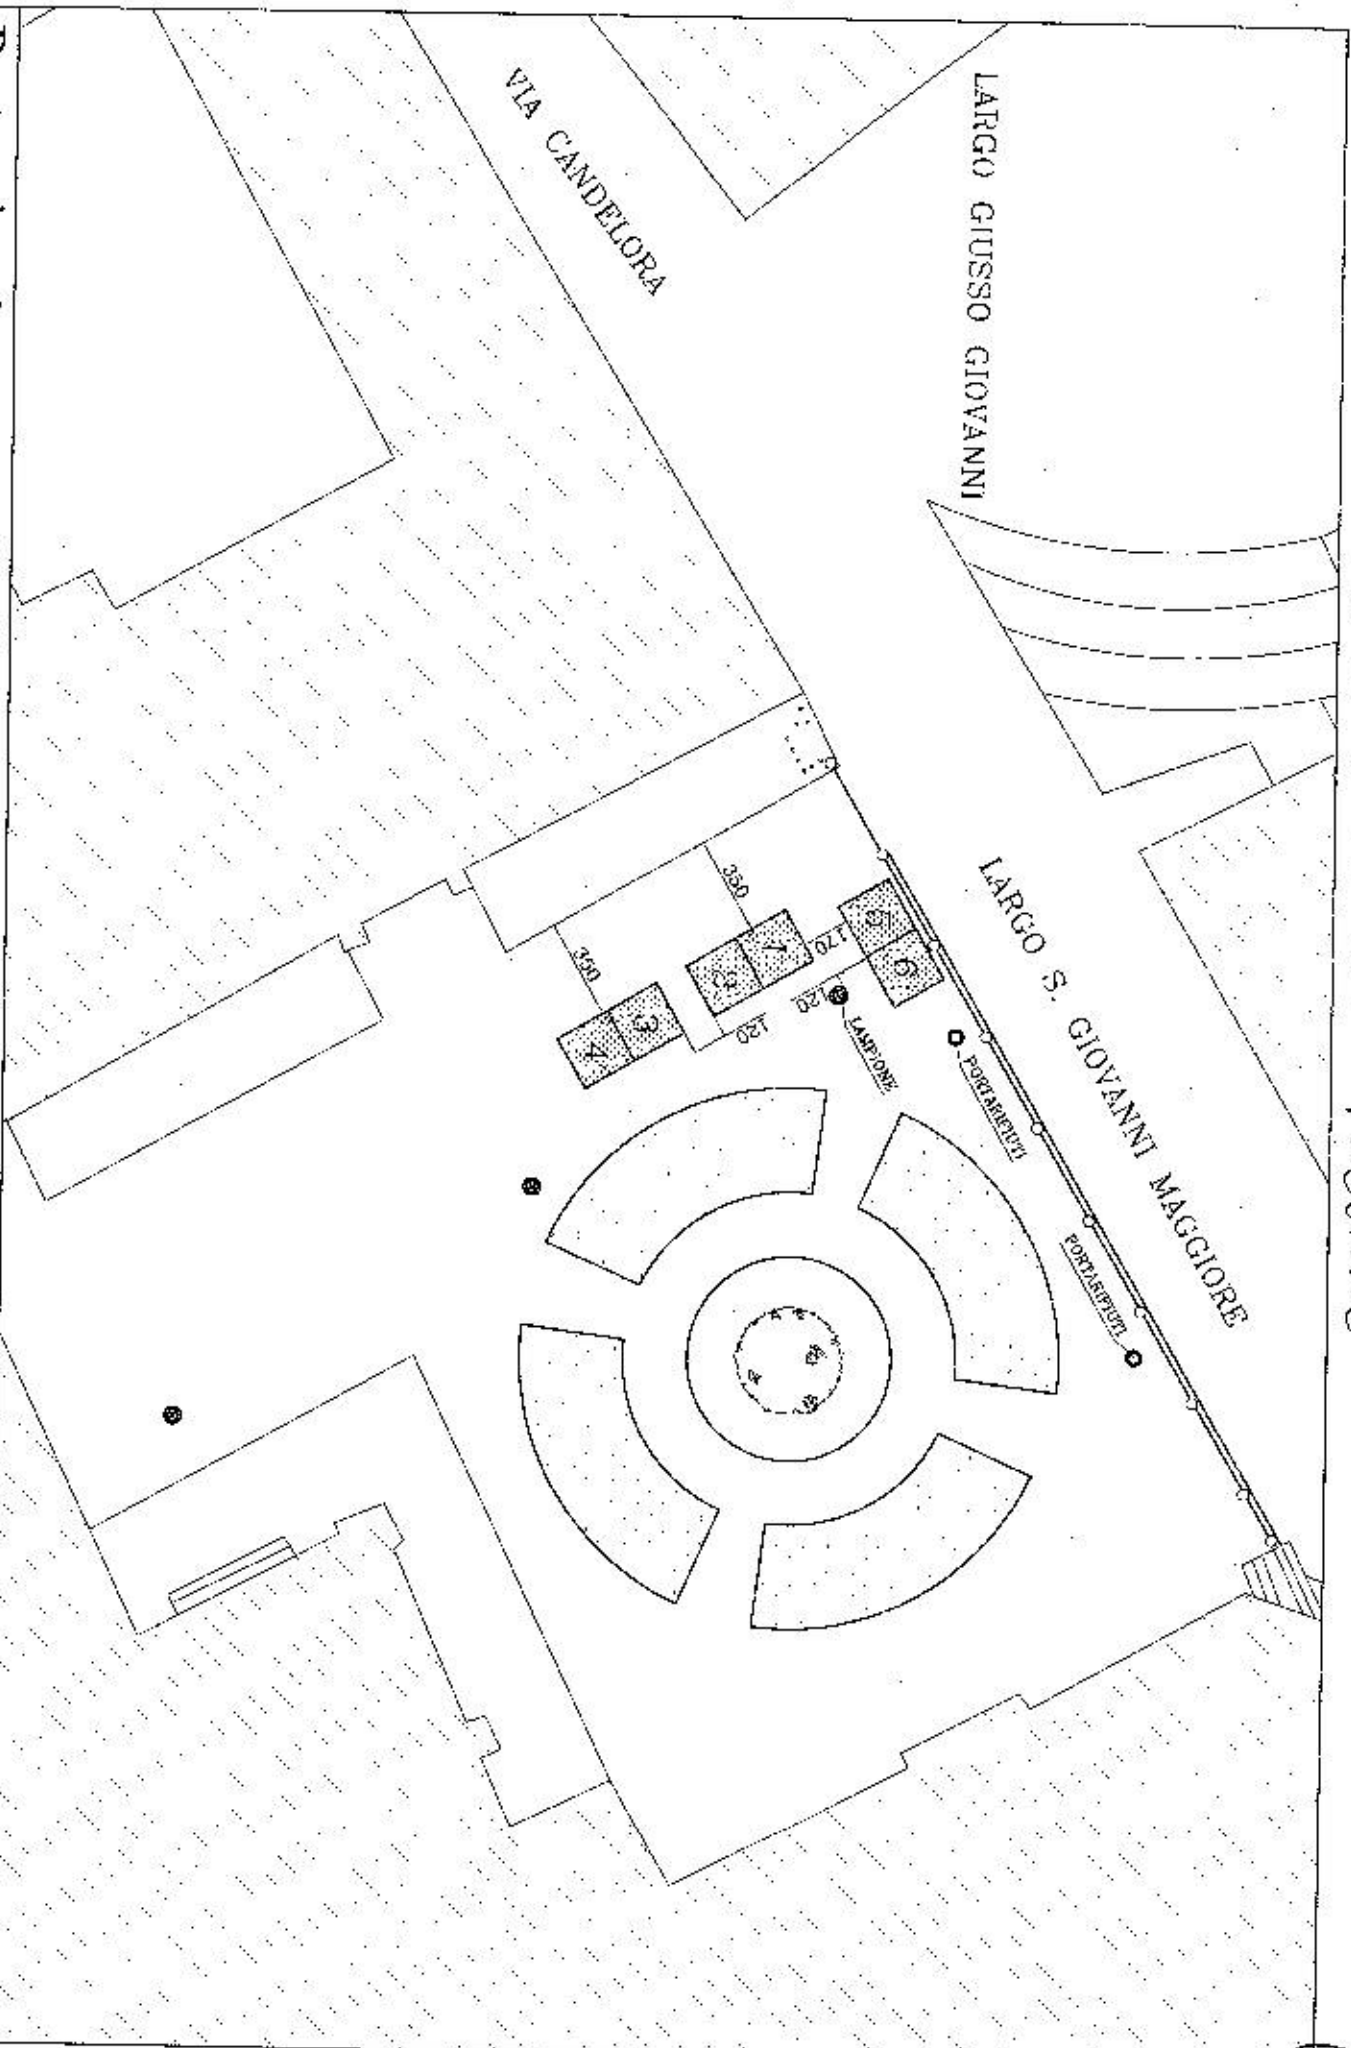

Posteggi n. 6, con gazebo dim. 2 x 2 mq, per un totale di 24 mq

*Handwritten mark*

scala 1:250


14

14

Spazi di vendita n. 10 per un totale di 90 mq




scala 1 : 400

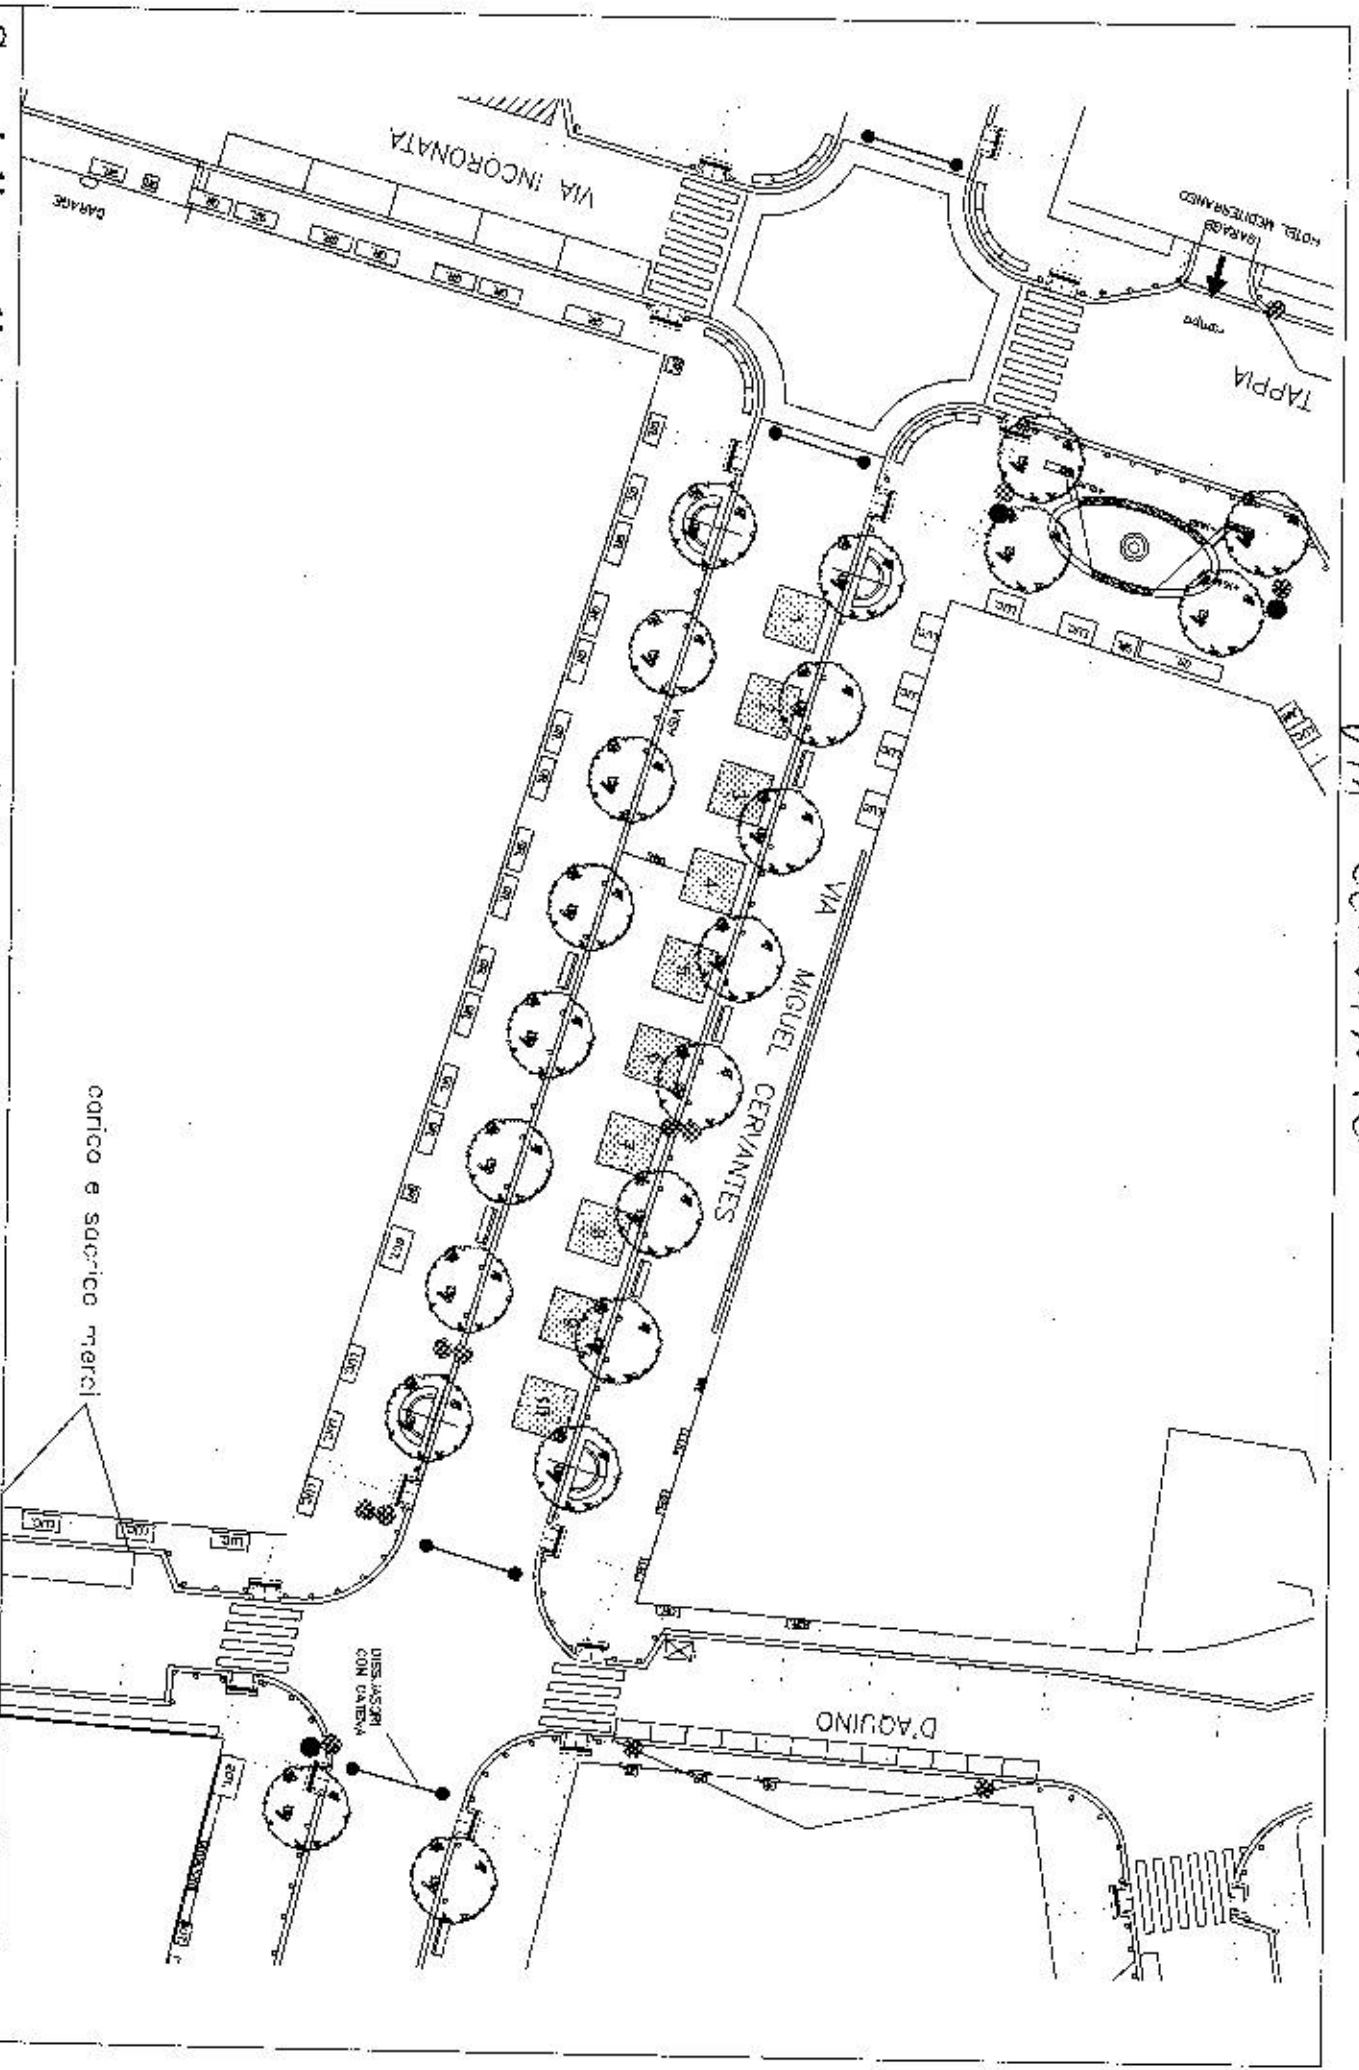

VIA CERVANTES

Posteggi n. 13, con gazebo dim. 3 x 3 mq, per un totale di 117 mq


scala 1:400

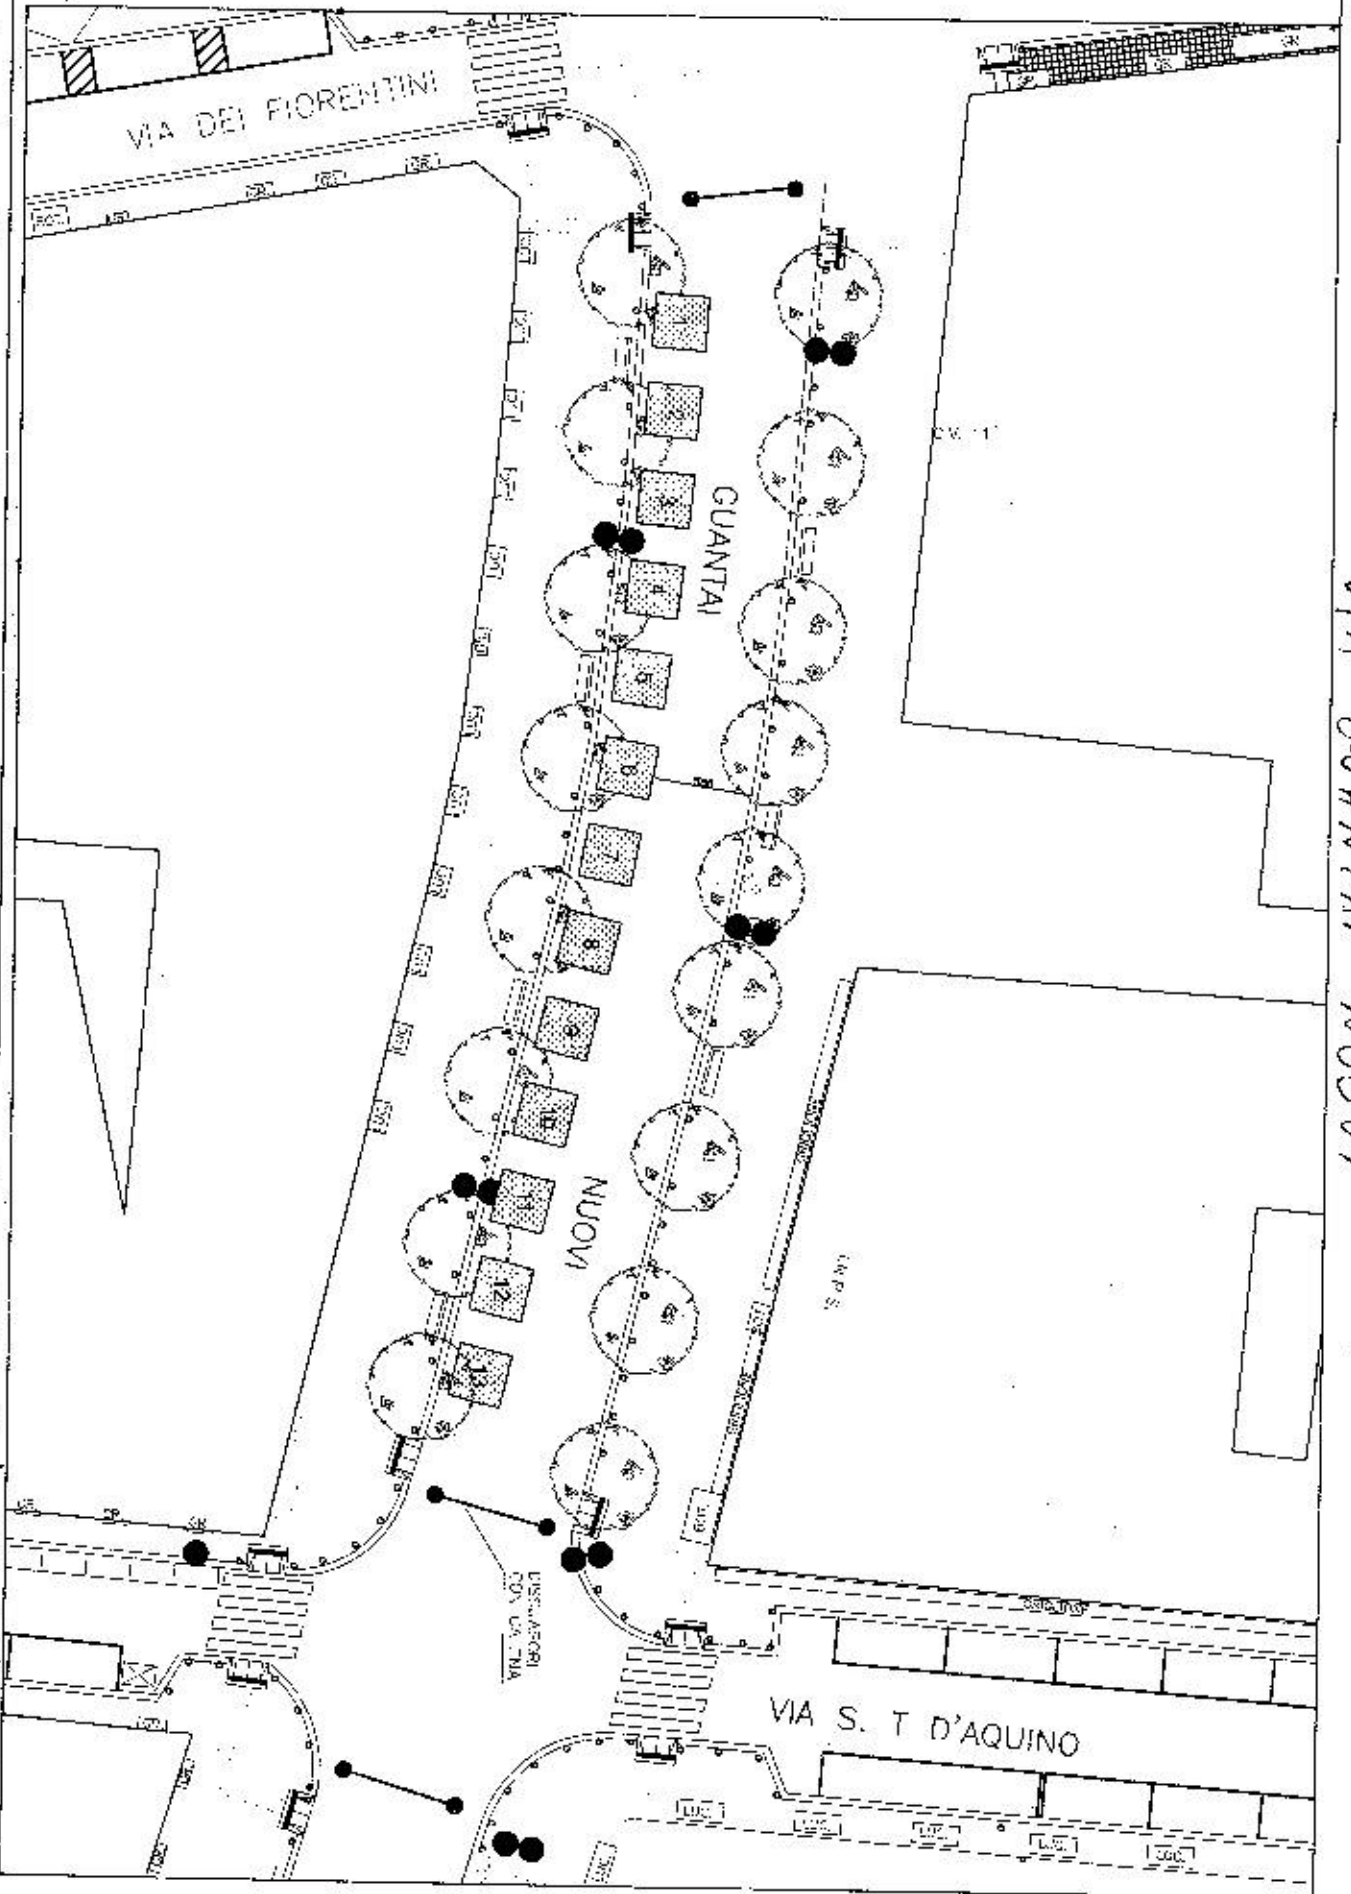

VIA GUANTAI NUOVI



VIA DIAZ / LARGO BERLINGUER

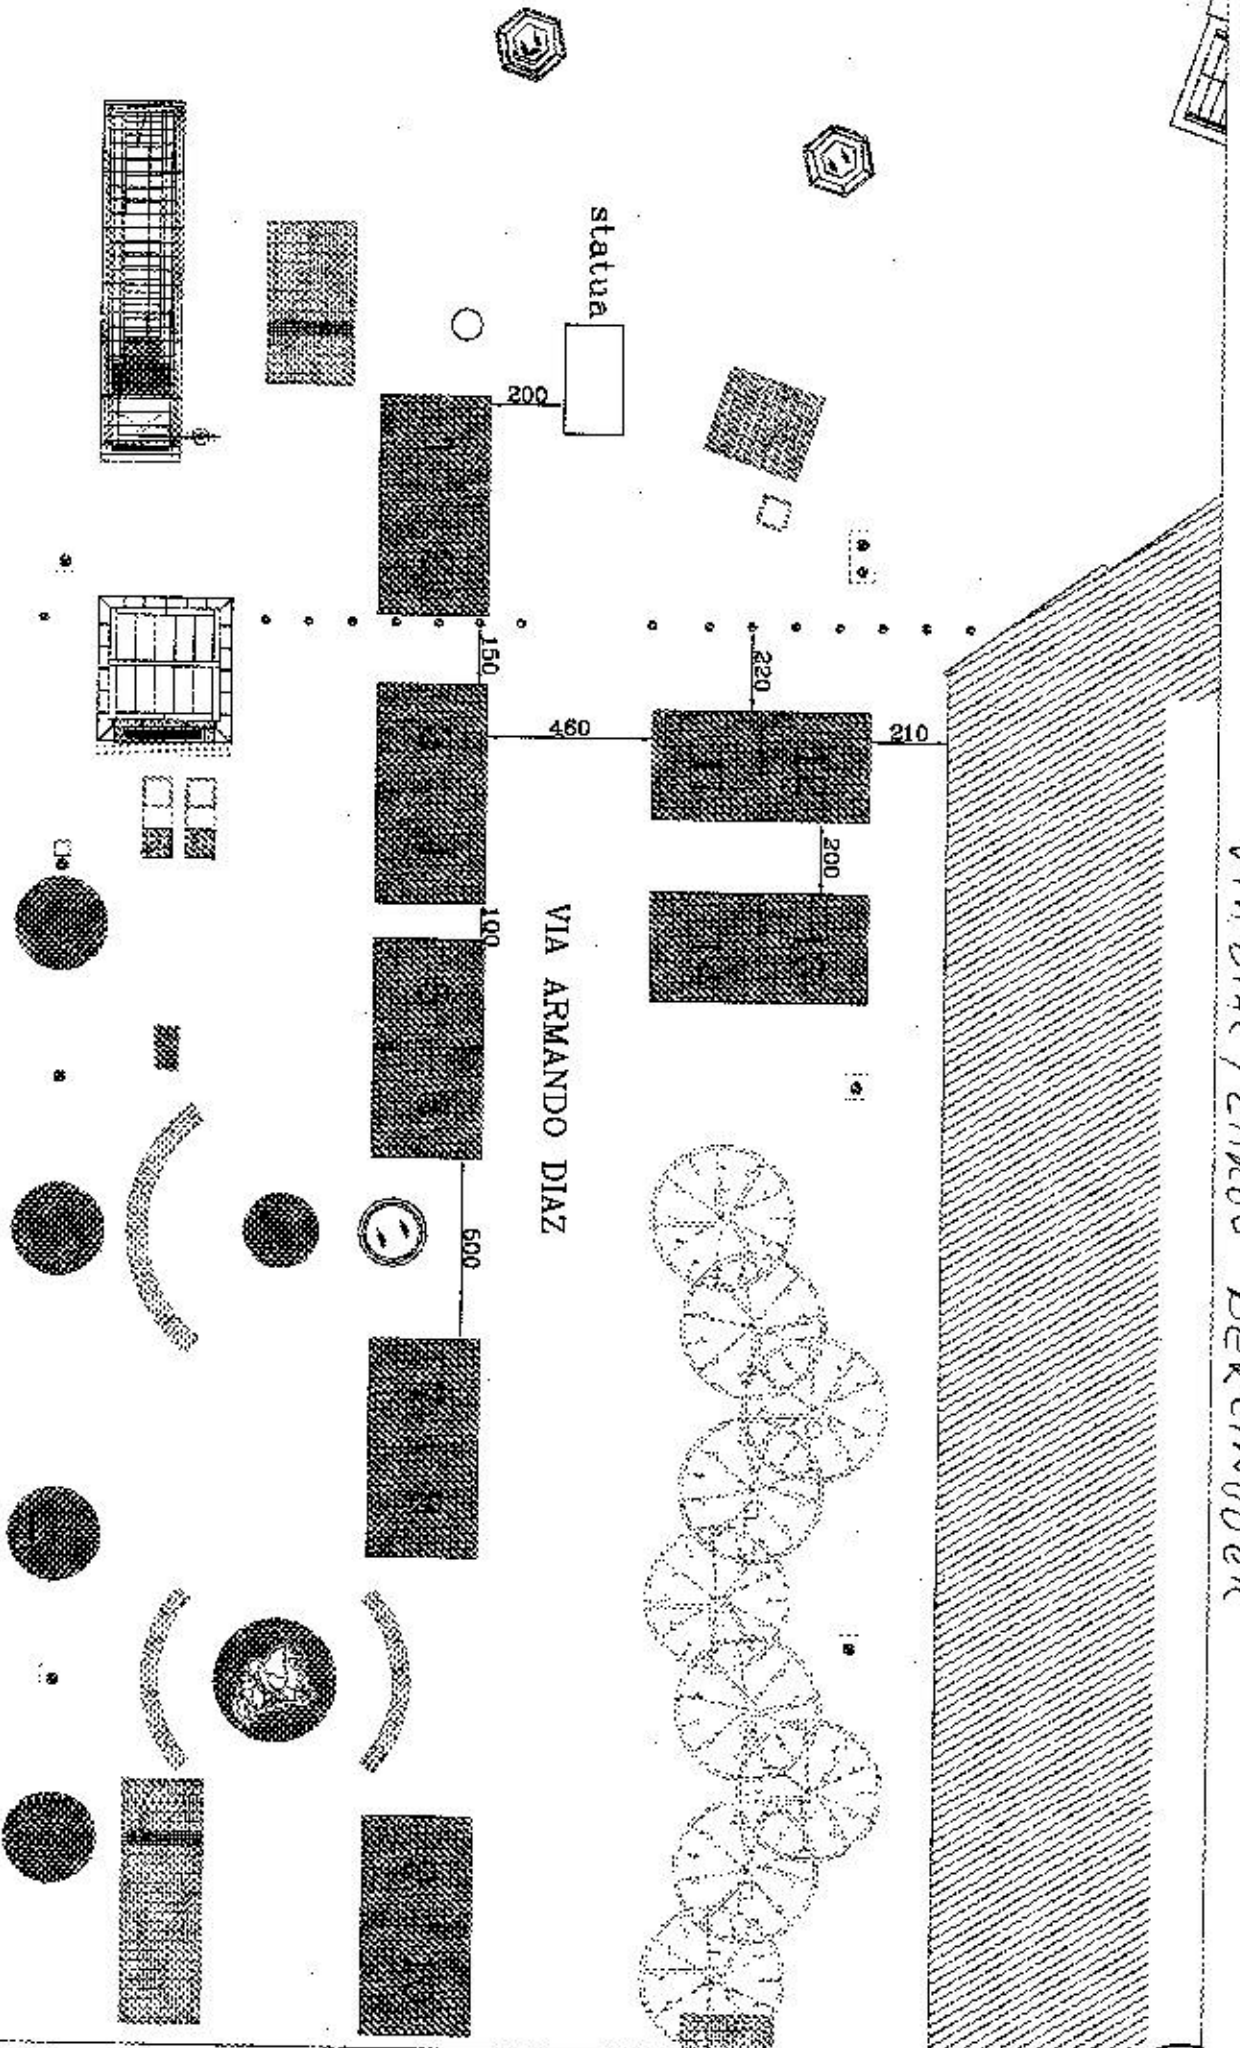

Posteggi n. 14, con gazebo dim. 3 x 3 mq, per un totale di 126 mq


f

scala 1:200

14

14

CORTILE S. CHIARA

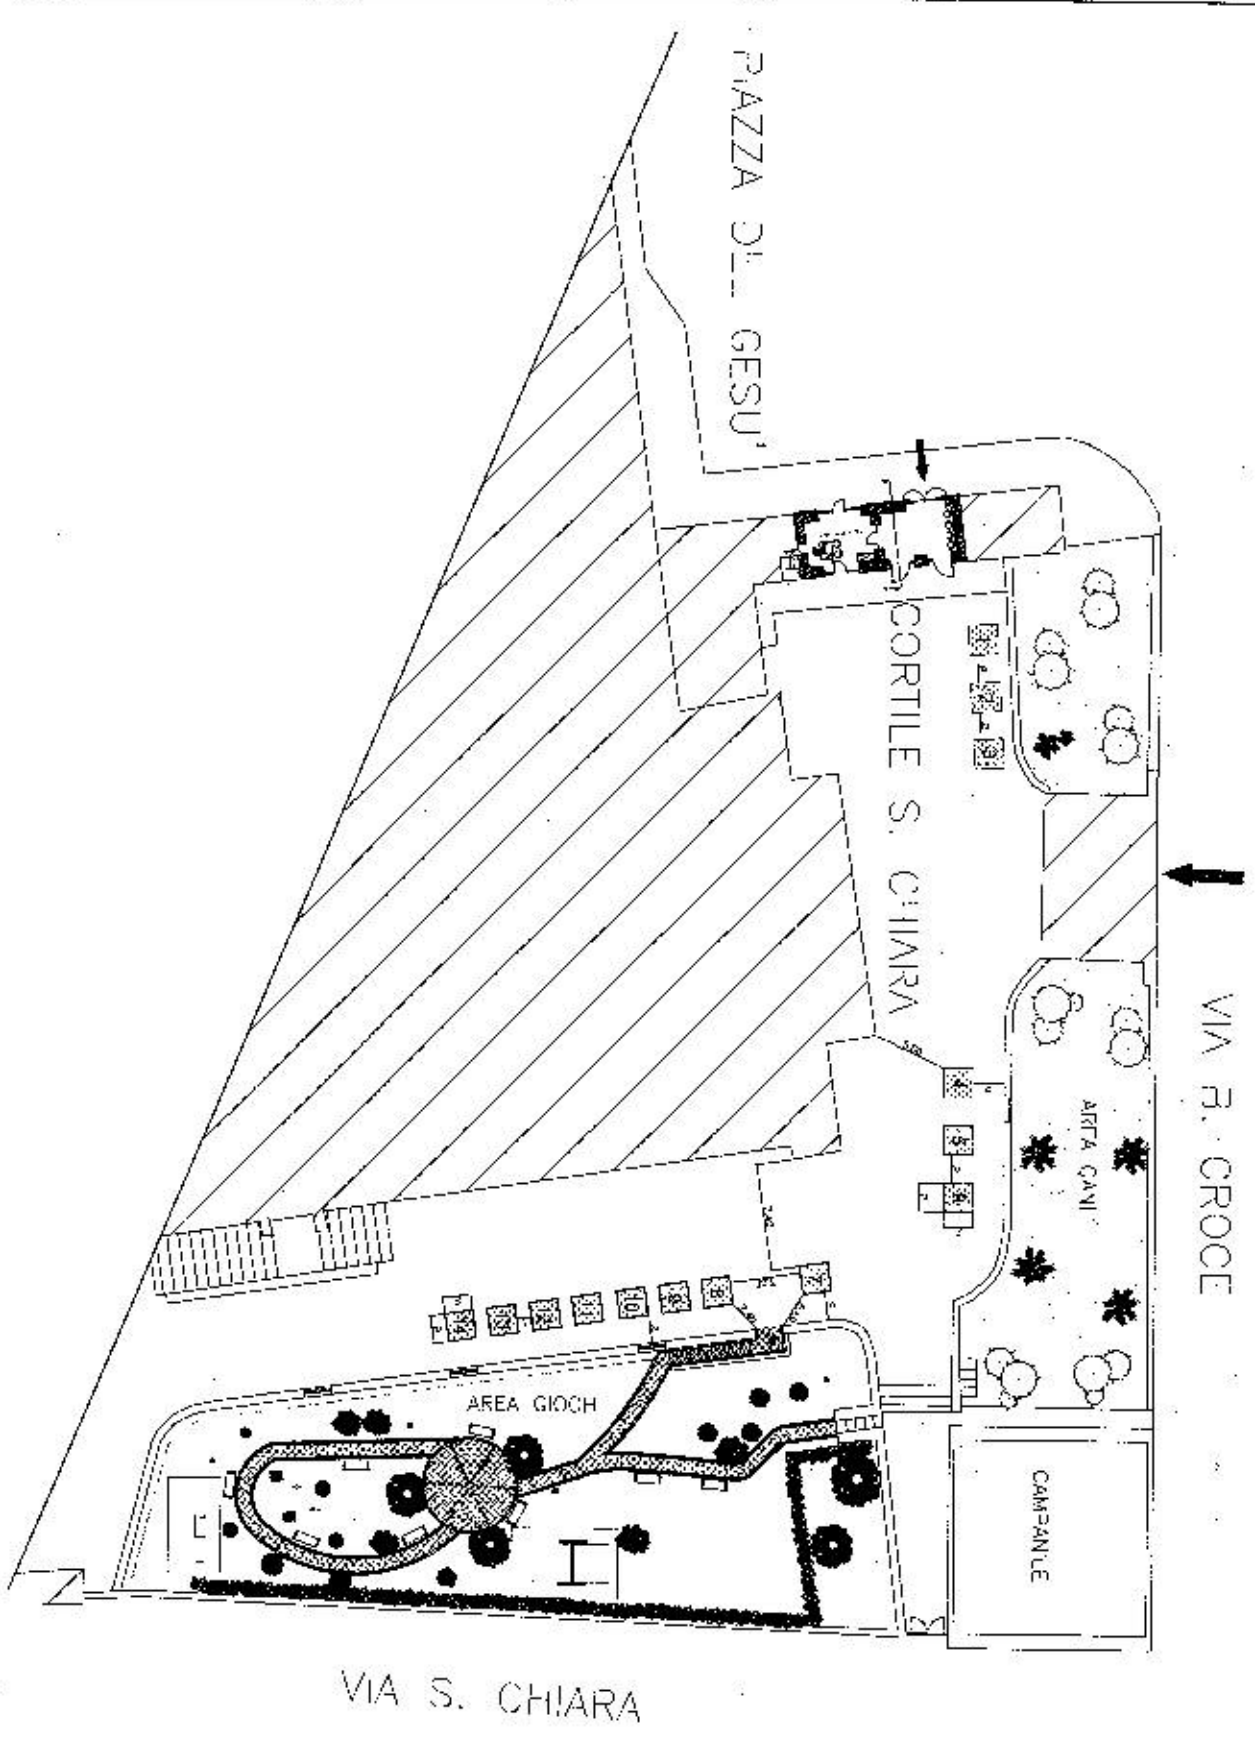


Posteggi n. 14, con gazebo dim. 2.00 x 2.00 mq, per un totale di 56.00 mq

scala 1:500

15

15

PIAZZA DANTE

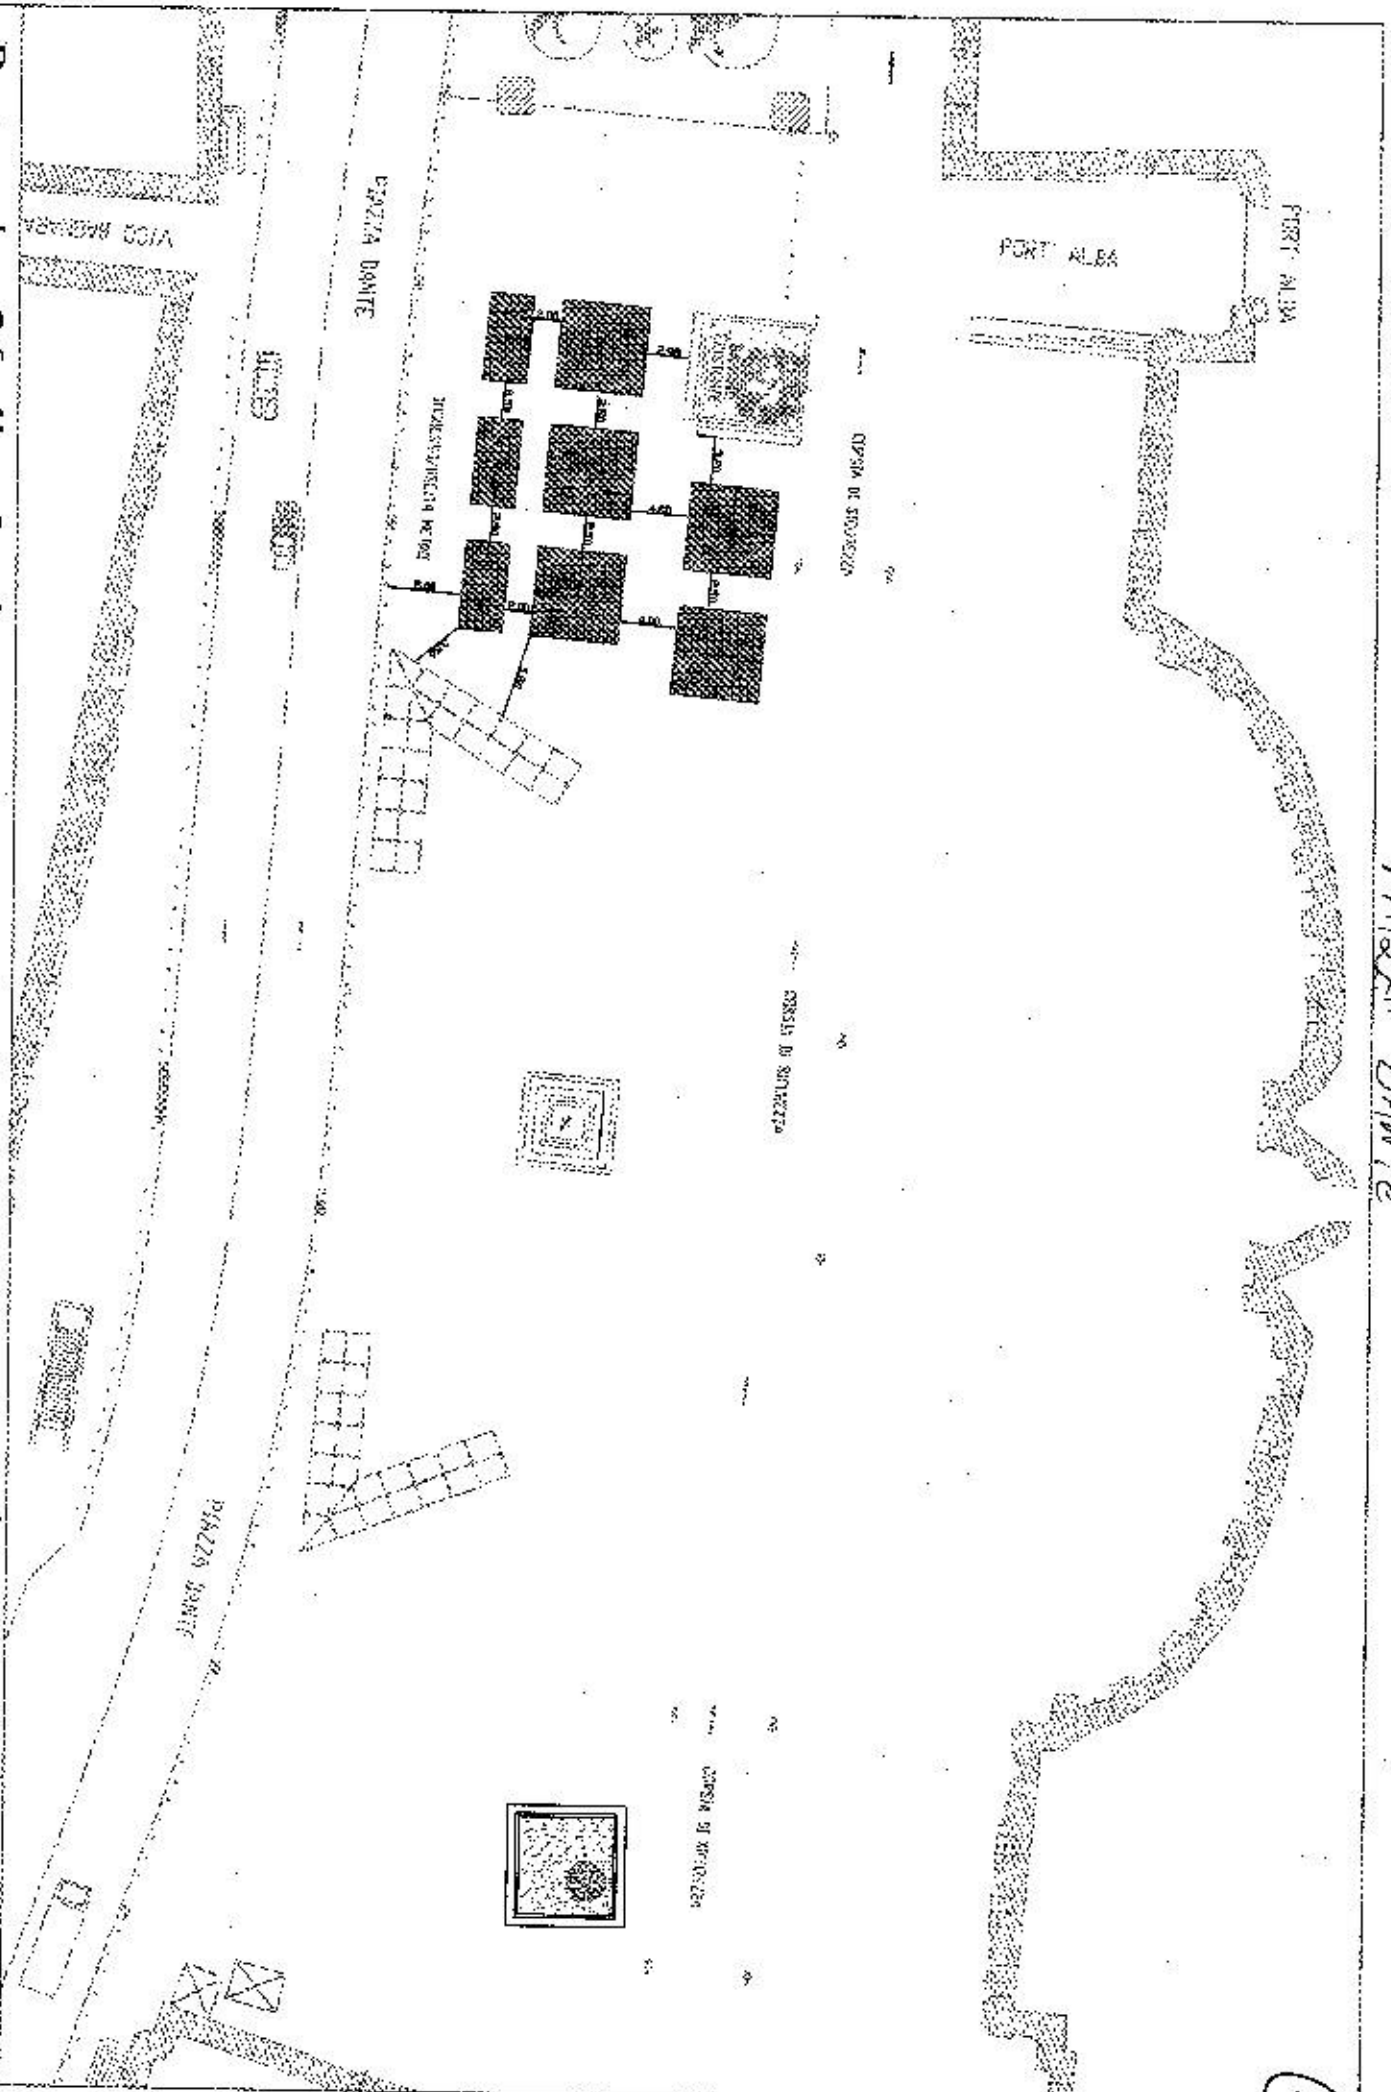

PORTO ALBA

PORTO ALBA

OPERA DI SOSTEGNO

OPERA DI SOSTEGNO

OPERA DI SOSTEGNO

PIAZZA DANTE

OPERA DI SOSTEGNO

PIAZZA DANTE


Posteggi n. 26, dim. 3 x 3 mq, per un totale di 234 mq

R

scala 1 : 500

16

16

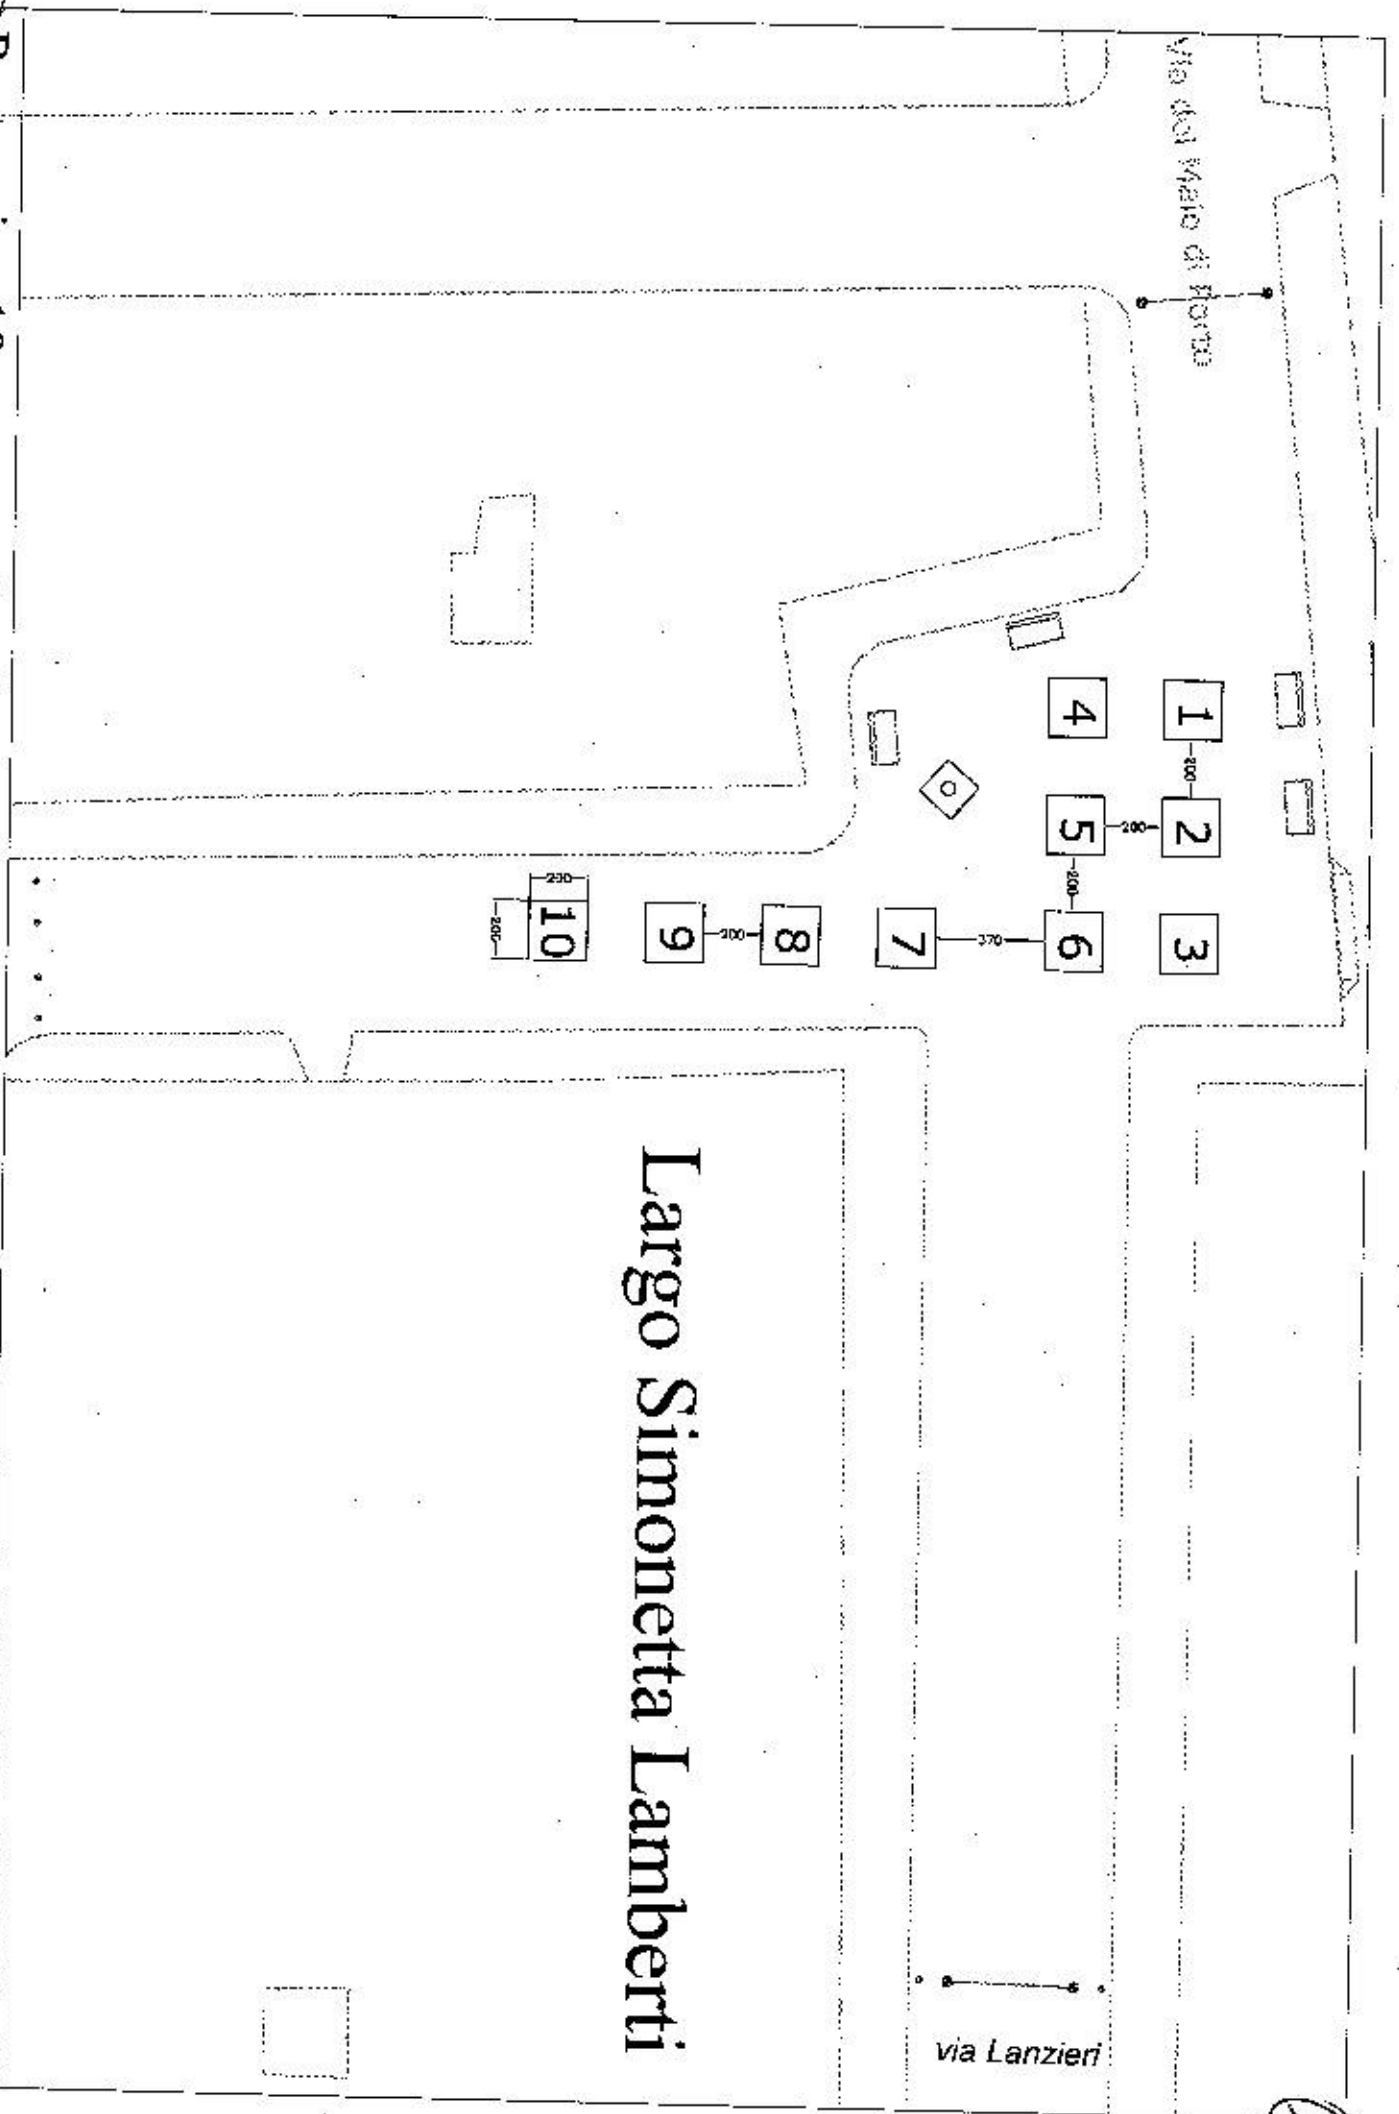


# Largo Simonetta Lamberti

Posteggi n. 10, con gazebo dim. 2 x 2 mq, per un totale di 40 mq

scala 1 : 250

PIAZZETTA SEDIL CAPUANO

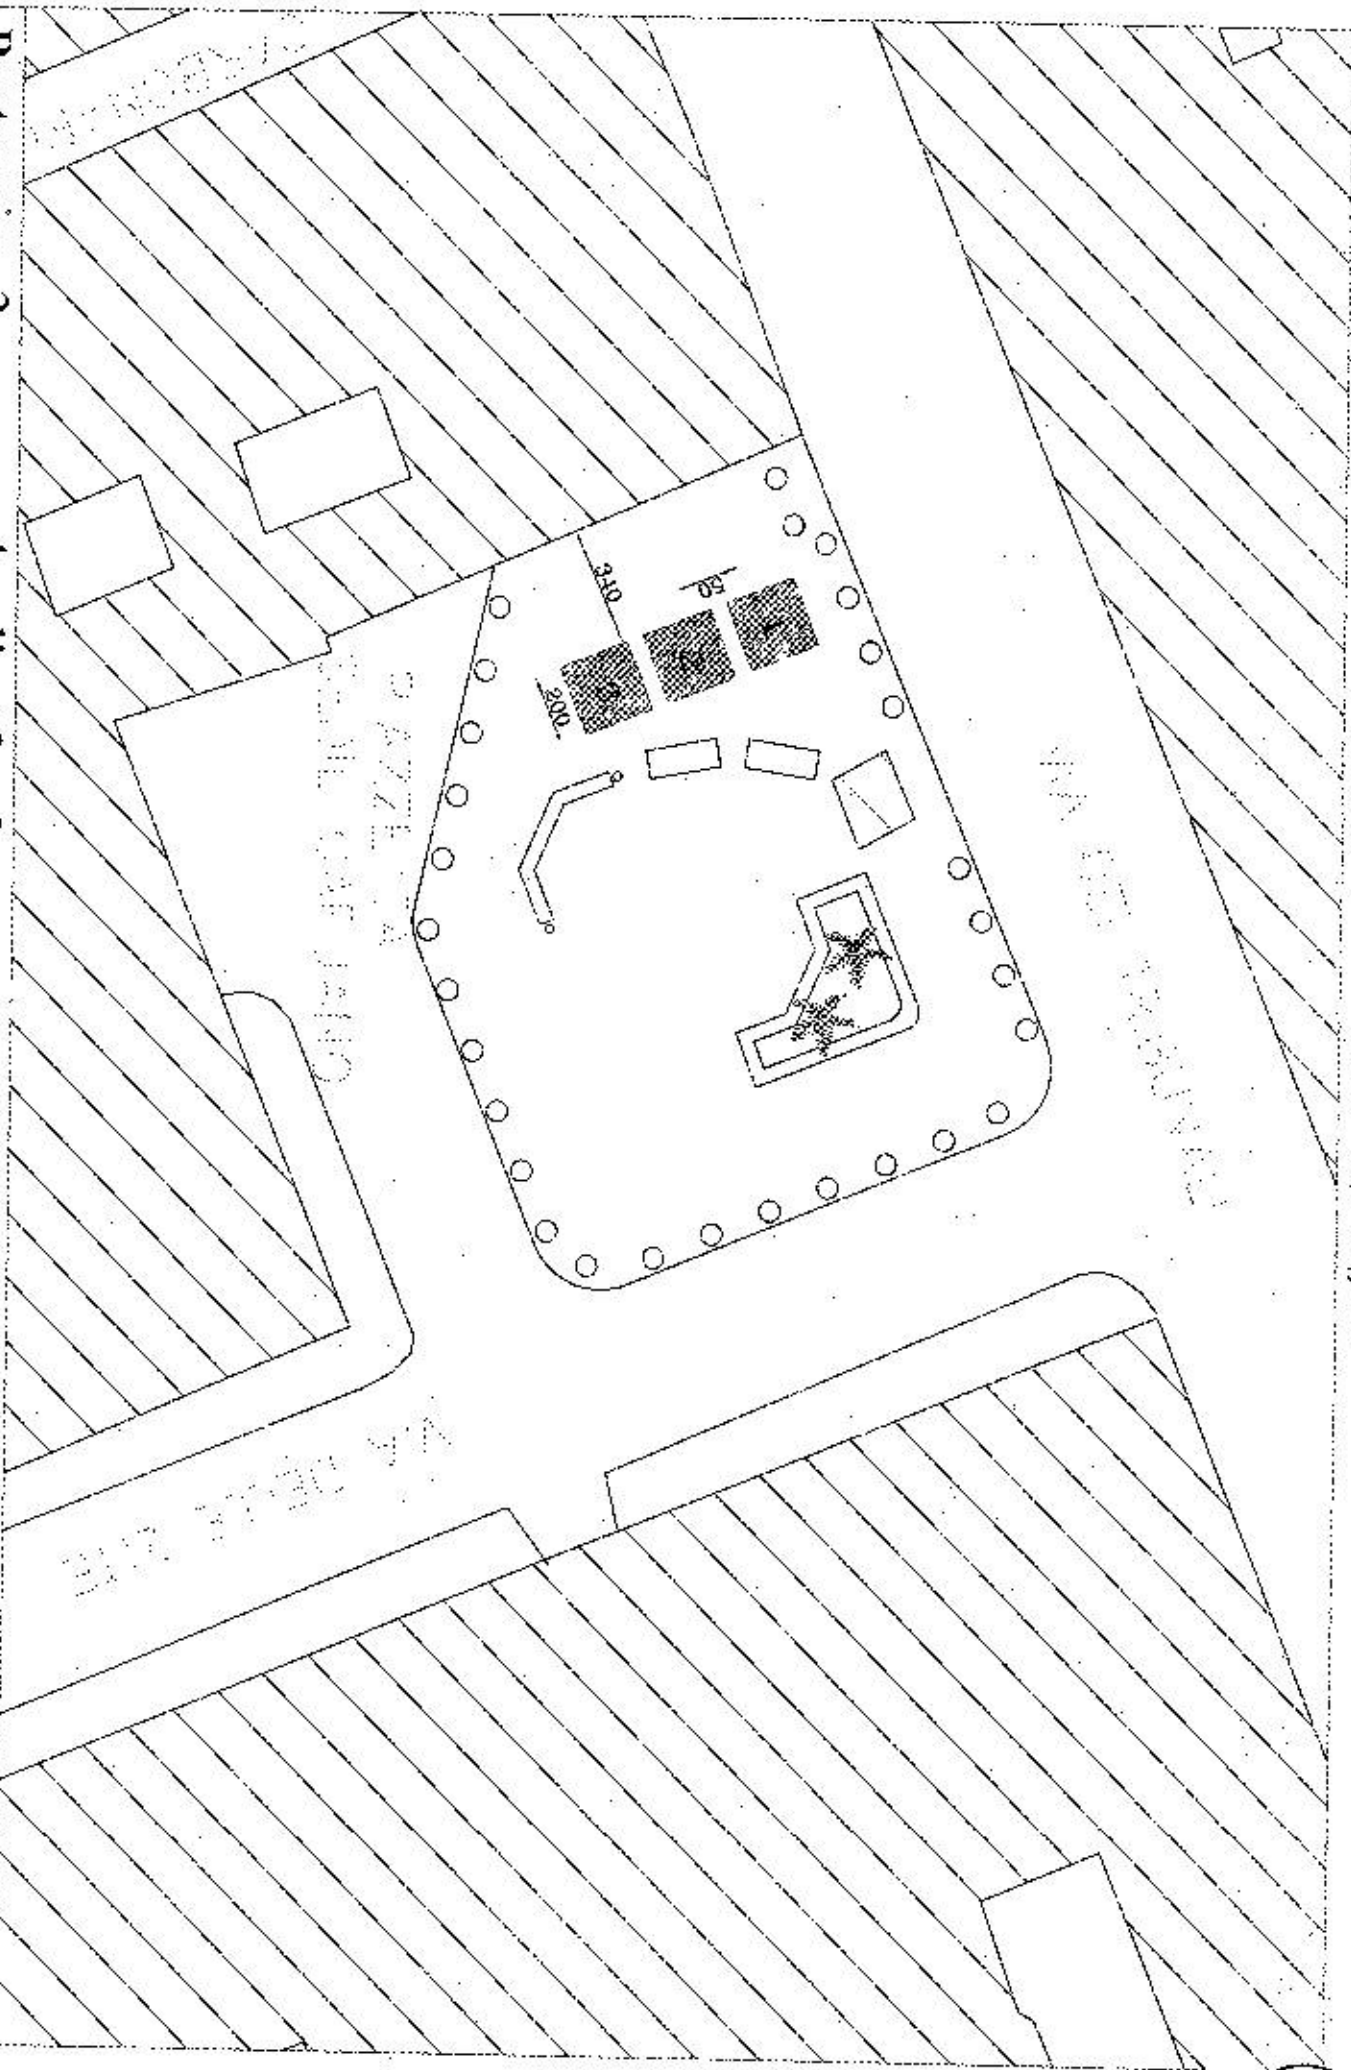

Posteggi n. 3, con gazebo dim. 2 x 2 mq, per un totale di 12 mq

8


scala 1: 200

18

18



PIAZZETTA PORTANOVA

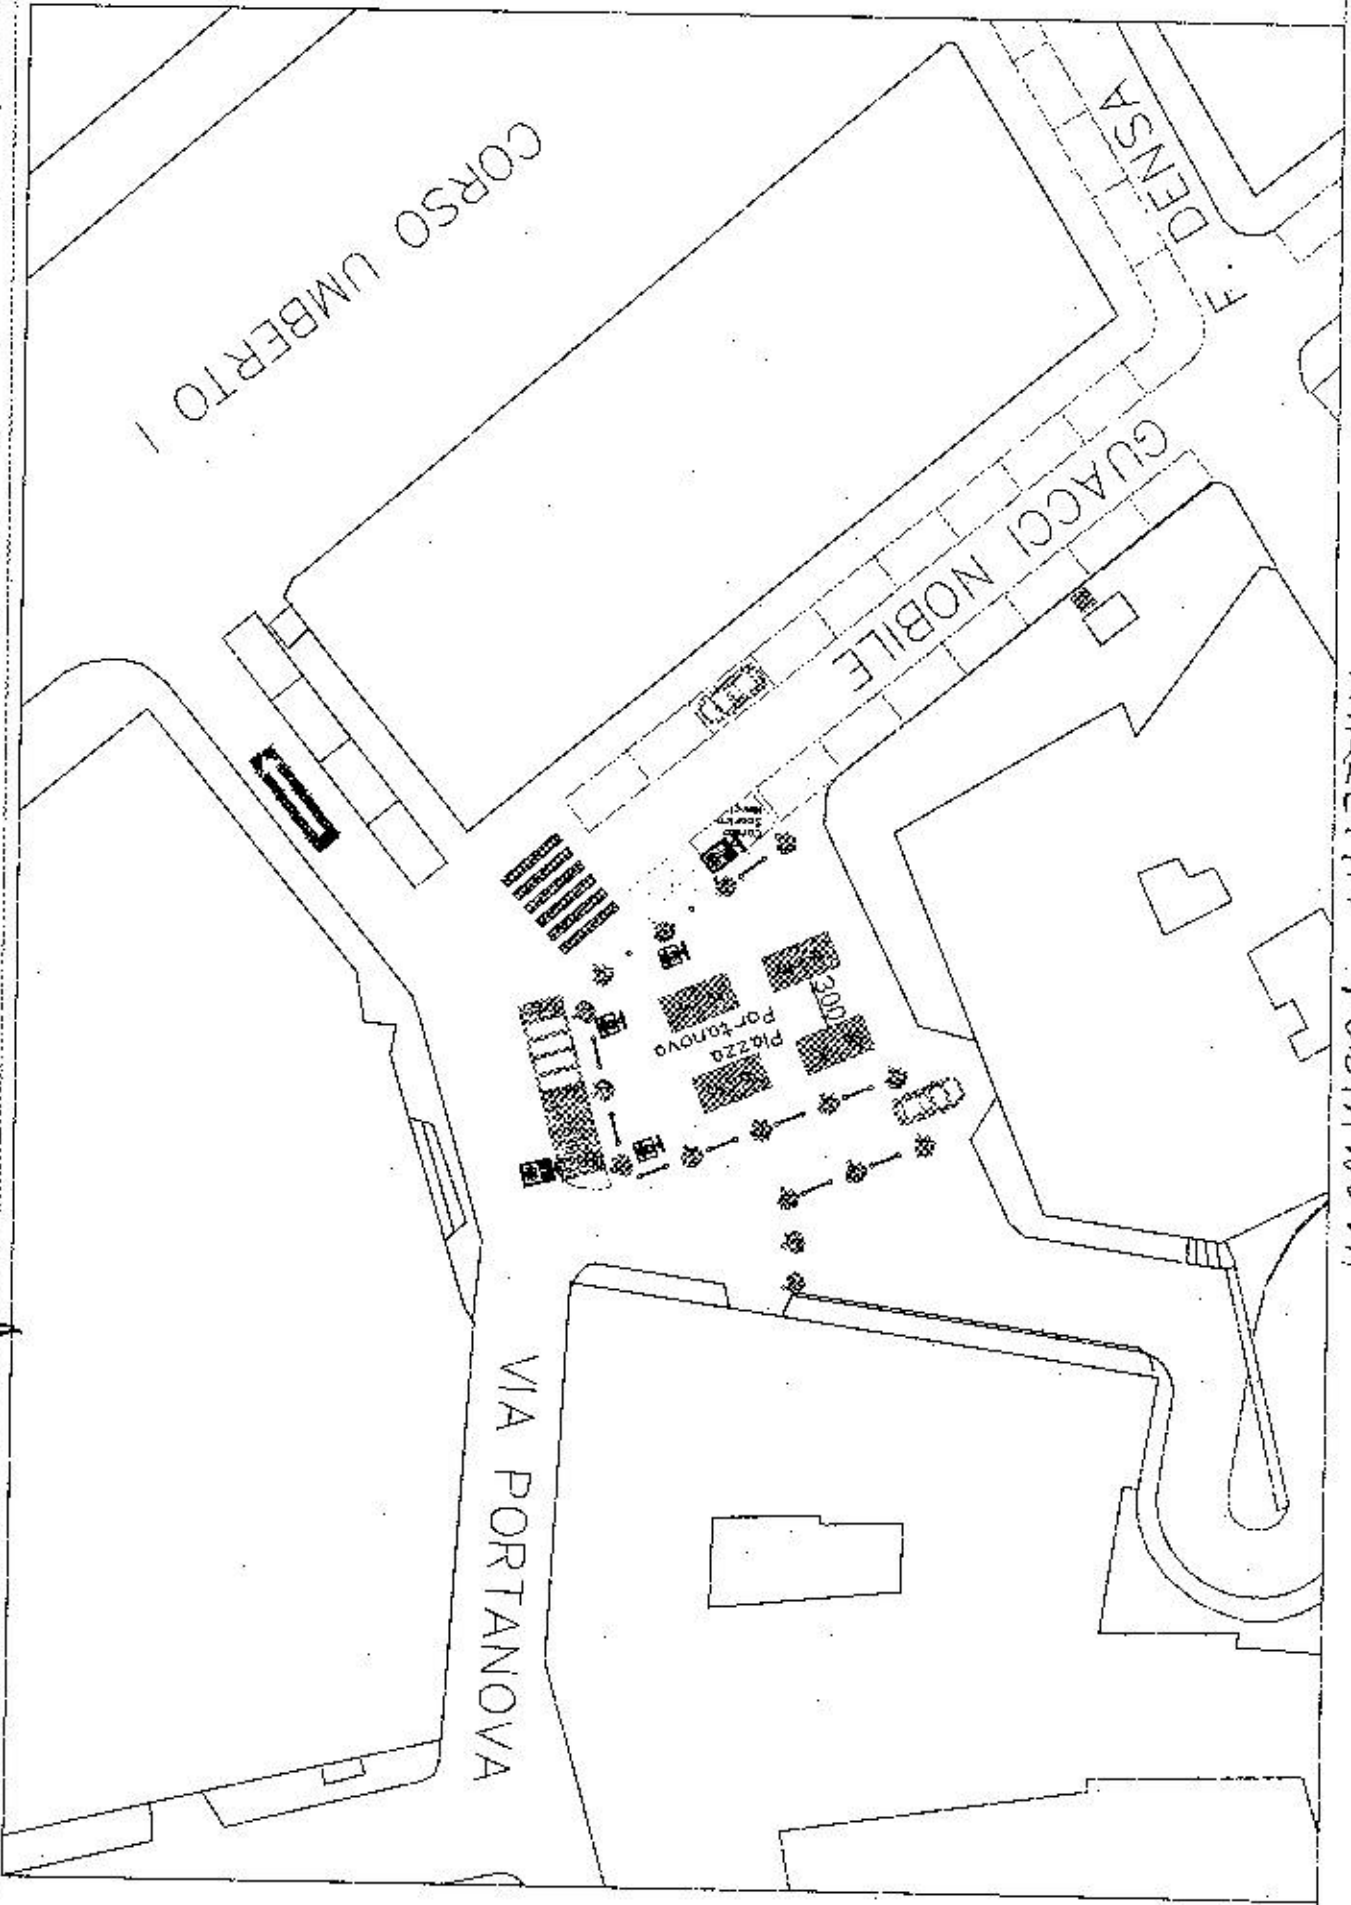

Posteggi n. 8, gazebo dim. 2 x 2 mq, per un totale di 32 mq

scala 1 : 400


18

19

Posteggi n. 19, con gazebo dim. 2 x 2 mq, per un totale di 76 mq



scala 1:400

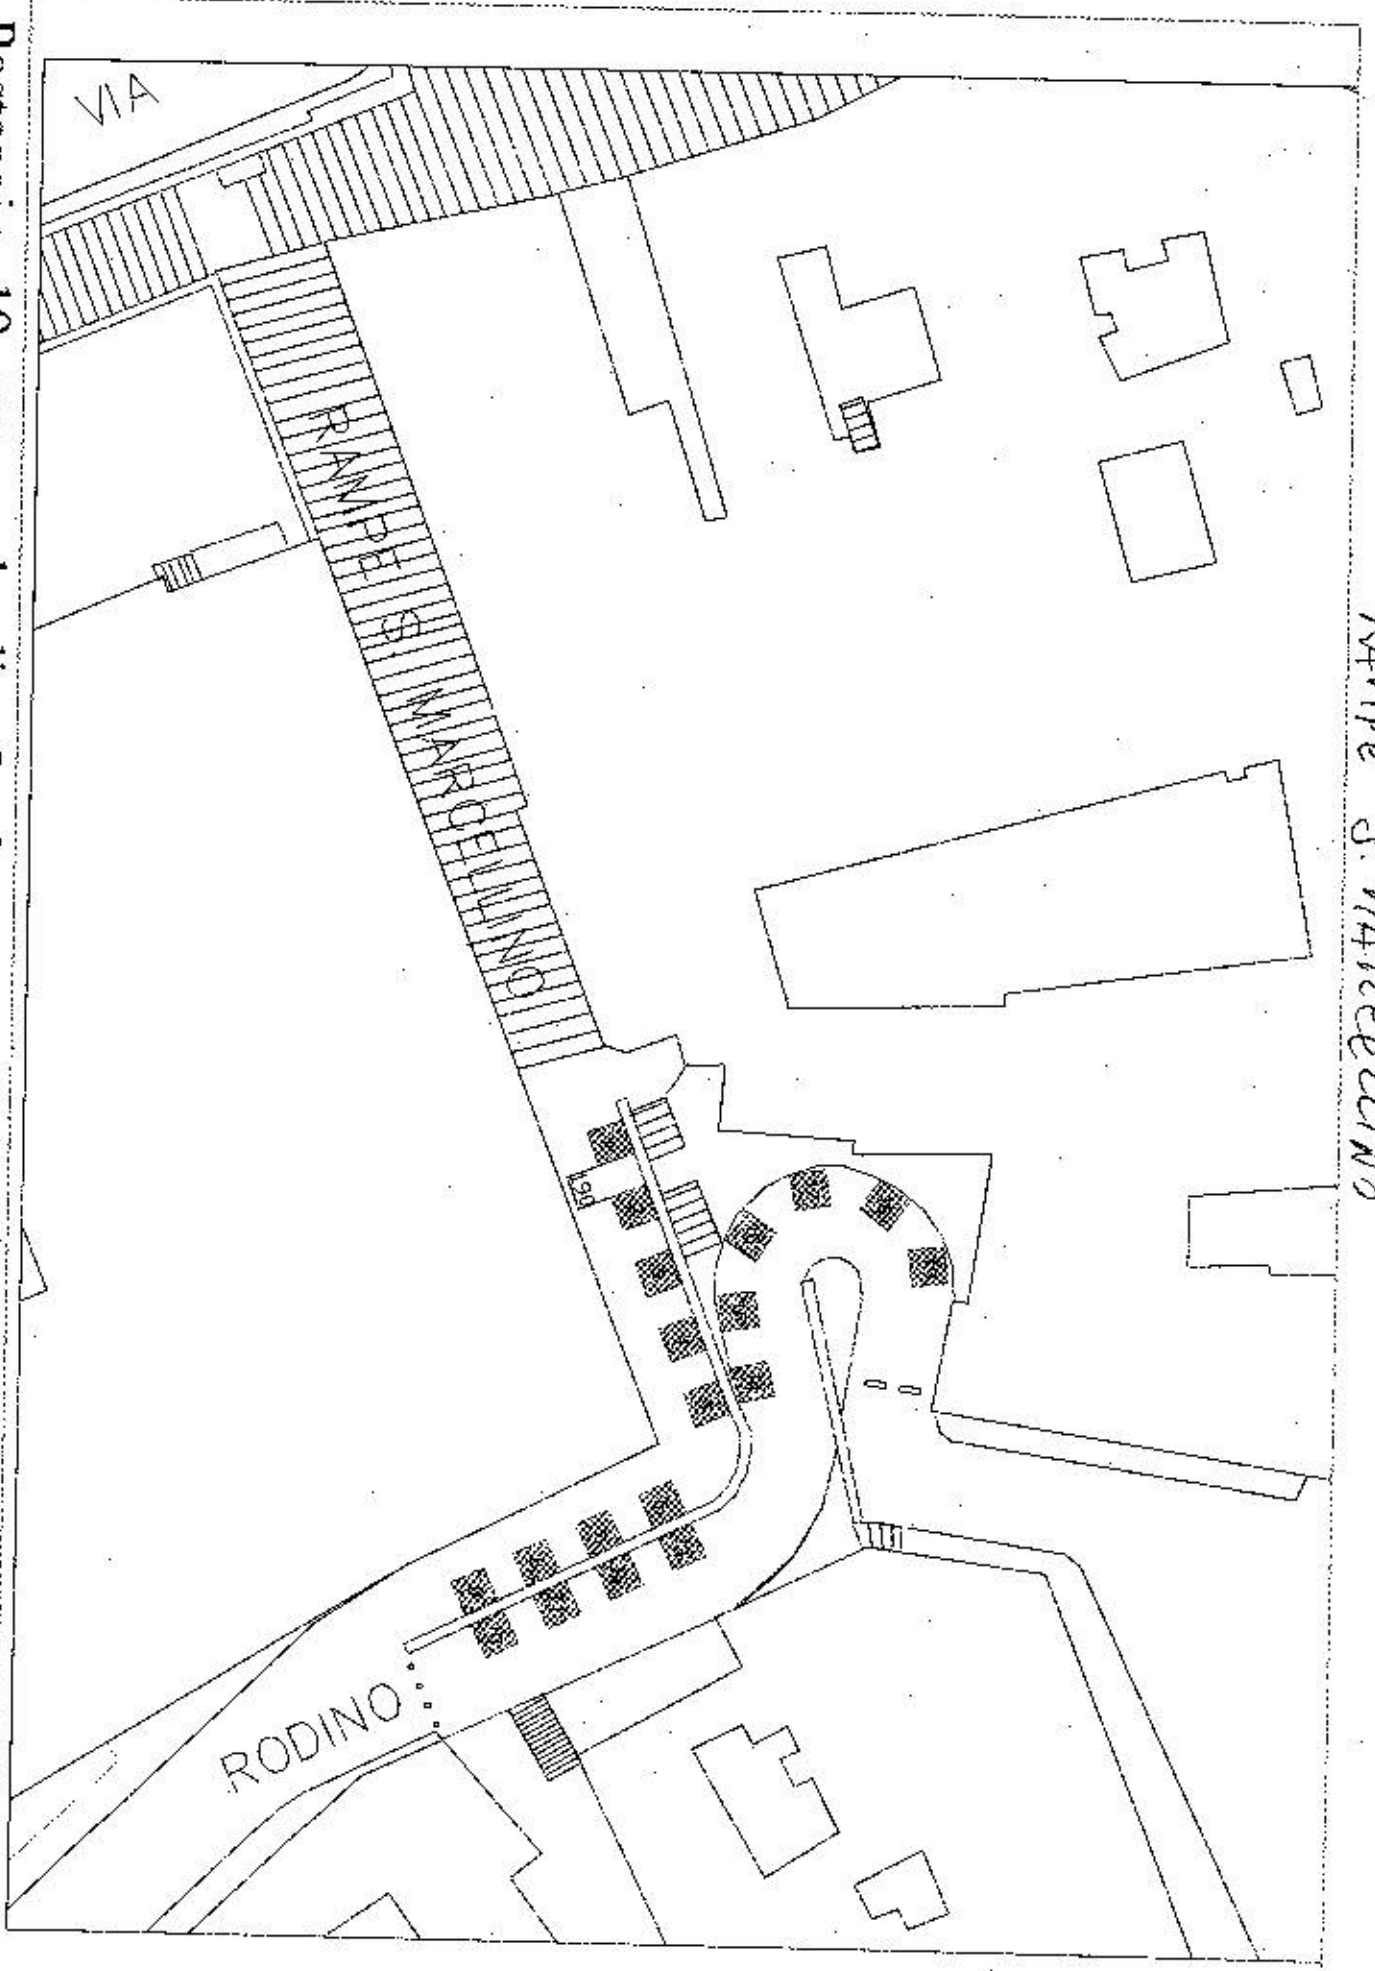

RAMPE S. MARCELLINO