



# CITTA' METROPOLITANA DI NAPOLI COMUNE DI NAPOLI

SERVIZIO PIANIFICAZIONE URBANISTICA ATTUATIVA




COMUNE DI NAPOLI

## PIANO URBANISTICO ATTUATIVO

(ex art. 27 L.R.C.16/2004 e ss.mm.ii., ex art. 33 delle Nta della variante al PRG di Napoli)

## PIANO URBANISTICO ATTUATIVO PER UN'AREA ALL'INCROCIO TRA VIA ARGINE E VIA PRINCIPE DI NAPOLI A PONTICELLI REALIZZAZIONE DI UN INSEDIAMENTO COMMERCIALE E ATTREZZATURE PUBBLICHE E DI USO PUBBLICO

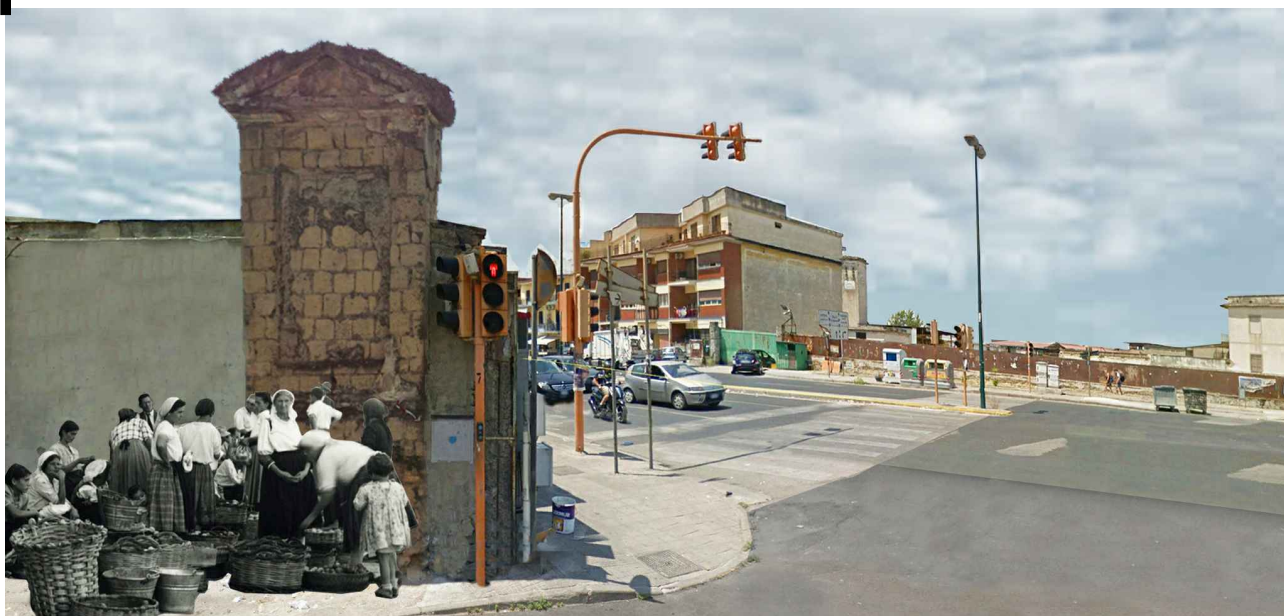

ELABORATO:  
**VISURE CATASTALI**

ELABORATO:

**V.C.**

DATA: Maggio 2018

AGGIORNAMENTI: Ottobre 2020

PROPRIETA':


**S.A.C.I. Srl**  
PROMITTENTE ACQUIRENTE :  
**LIDL ITALIA Srl**

PROGETTO:

**FALANGA E MORRA ARCHITETTI**  
Coordinamento: Arch. Giovanni Morra



BASE CATASTALE ACQUISITA PRESSO IL S.I.T. IN FORMATO dxf

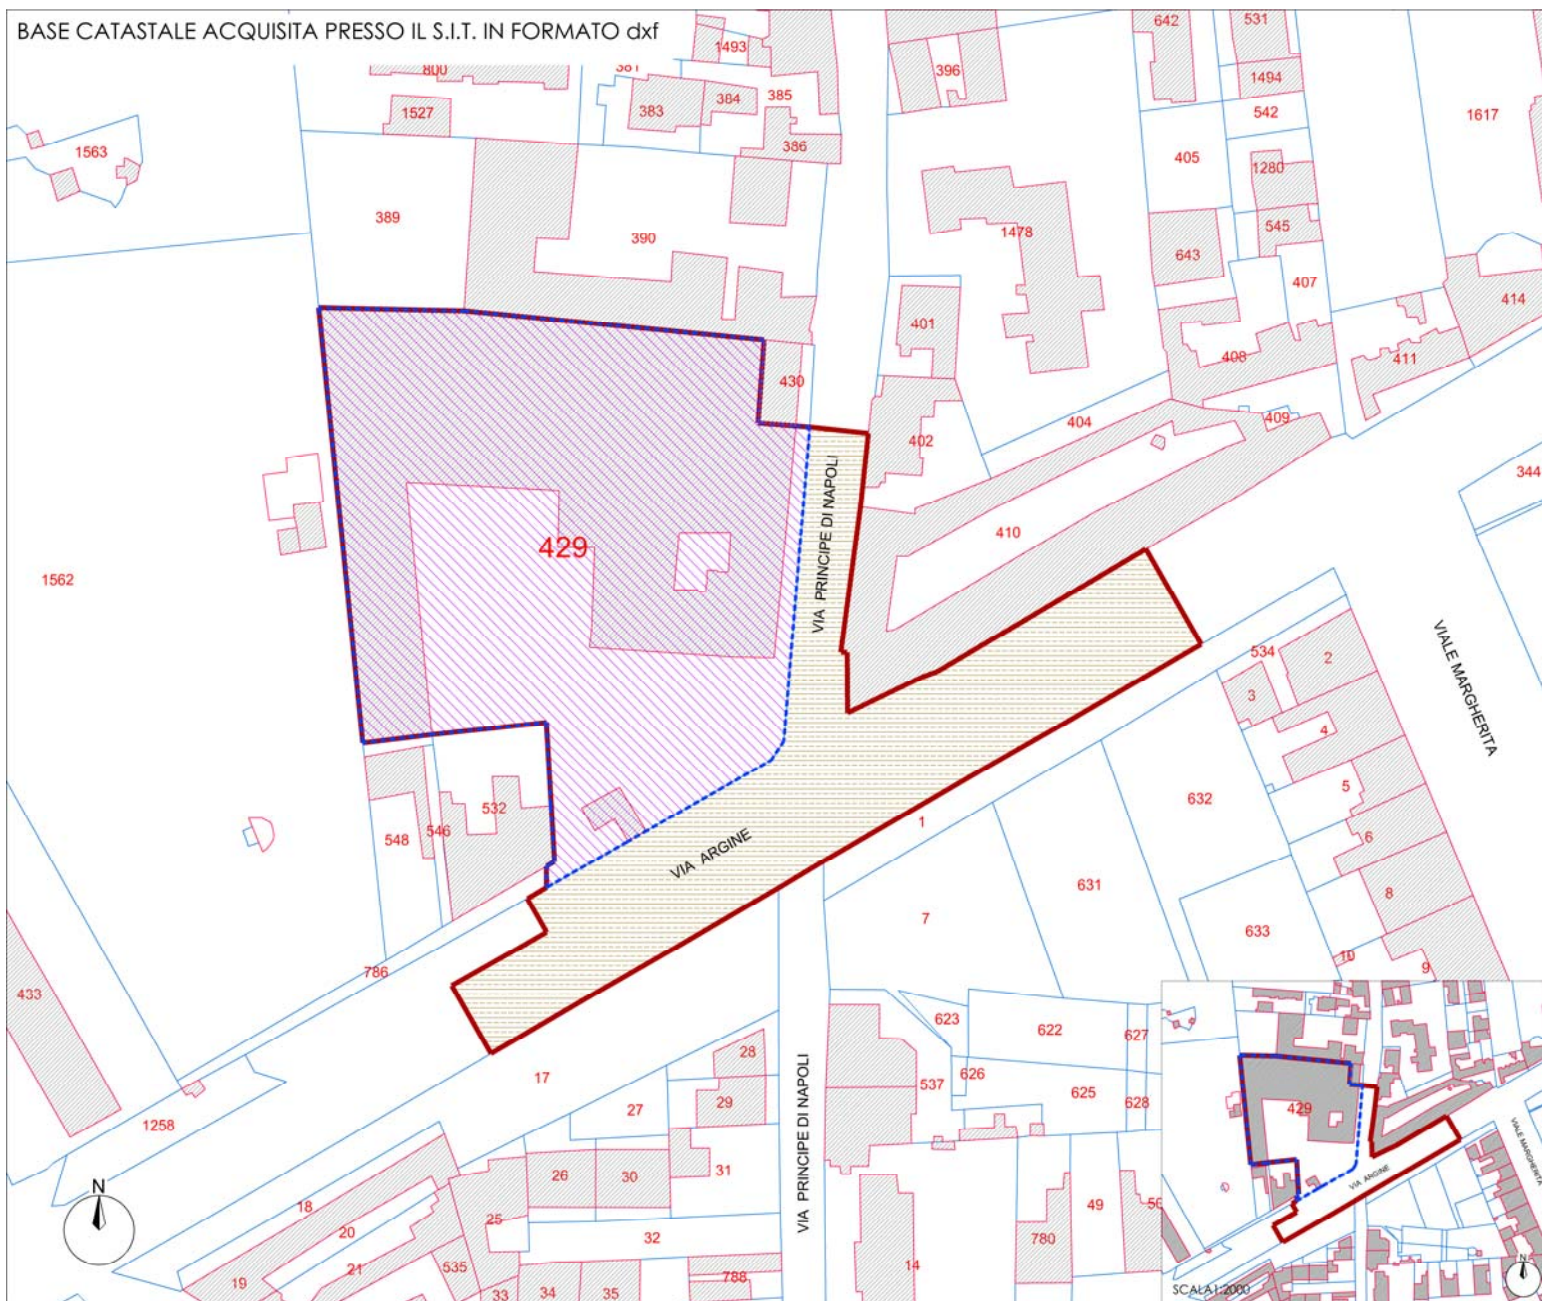

## LEGENDA

 LIMITE DEL P.U.A.

 PROPRIETÀ PRIVATE

 PROPRIETÀ PUBBLICHE

### SUPERFICI CATASTALI INCLUSE NEL PUA

PROPRIETÀ PRIVATE	FOGLIO	PARTICELLA	DITTA PROPRIETARIA mq	SUP. CATAST. mq	SUP. CATAST. NEL PUA mq
	116	429	SACI SRL	8320	8320
<b>TOTALE PROPRIETÀ PRIVATE</b>					<b>8320</b>
PROPRIETÀ PUBBLICHE	FOGLIO		PROPRIETÀ'	SUP. CATAST. mq	SUP. CATAST. NEL PUA mq
	Porzione di strada riportata nel foglio 116	Urbanizzazioni su via Argine	Comune di Napoli	-	3438
	Porzione di strada riportata nei fogli 116	Urbanizzazioni su via Principe di Napoli	Comune di Napoli	-	614
<b>TOTALE PROPRIETÀ PUBBLICHE</b>					<b>4052</b>
<b>SUPERFICIE TOTALE PUA</b>					<b>12.372</b>





N=19200

E=25700

I Particella: 429

Scala originale: 1:2000  
Dimensione cornice: 776.000 x 552.000 metri

Comune: NAPOLI  
Foglio: 116

22-Mag-2018 11:50:56  
Prot. n. T165446/2018

## Visura per immobile

### Situazione degli atti informatizzati al 21/05/2018

<b>Dati della richiesta</b>	<b>Comune di NAPOLI ( Codice: F839)</b>
	<b>Provincia di NAPOLI</b>
<b>Catasto Terreni</b>	<b>Foglio: 116 Particella: 429</b>

#### Area di enti urbani e promiscui

N.	DATI IDENTIFICATIVI			DATI CLASSAMENTO						DATI DERIVANTI DA		
	Foglio	Particella	Sub	Porz	Qualità Classe	Superficie(m <sup>2</sup> )		Deduz	Reddito			
						ha	are ca		Dominicale		Agrario	
<b>1</b>	<b>116</b>	<b>429</b>		-	<b>ENTE URBANO</b>	<b>83</b>	<b>20</b>					<b>VARIAZIONE D'UFFICIO del 02/09/1999 protocollo n. NA0977359 in atti dal 16/11/2009 RETT. SUPERF. ISTANZA 919678/09 (n. 1964.1/2009)</b>
<b>Notifica</b>							<b>Partita</b>	1				
<b>Annotazioni</b>	di stadio: rettifica superficie tm. 13547/99 istanza 916978/2009; di immobile: migliore precisazione di superficie											

Mappali Fabbricati Correlati

Sezione - SezUrb PON - Foglio 9 - Particella 247

Unità immobiliari n. 1

Tributi erariali: Euro 0,90

Visura telematica

\* Codice Fiscale Validato in Anagrafe Tributaria