


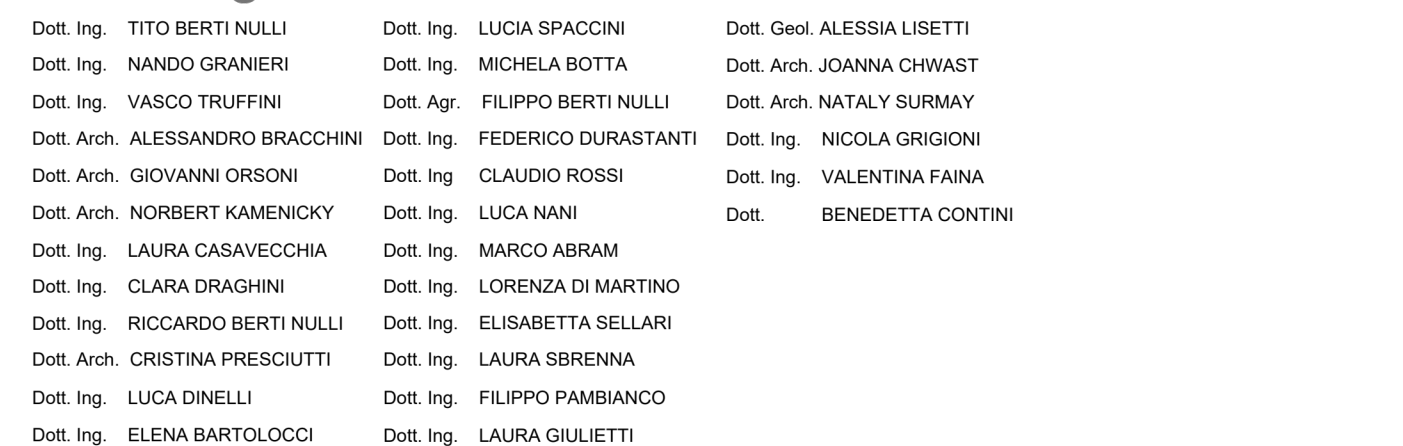

COMM. DOC. P 0 3 8 REV. 0 SCALE 1:2.200 FILE C E 8 P 0 3 8 0

Coordinamento generale e responsabile del progetto: ING. TITO BERTI NULL

[illegible]

Linee TPL per l'allontanamento assistito

Fermate

- Nuove fermate da predisporre
- Pianura_B
- Area di attesa