



**PIANO PARTICOLAREGGIATO  
DI INIZIATIVA PRIVATA**  
ai sensi dell'art. 26, comma 2, lettera a)  
della Legge regionale Campania n° 16/2004  
LOTTO IN VIA MADONNELLE - PONTICELLI

**PROPOSTA DEFINITIVA DI PIANO**


ELABORATI DI ANALISI

Stralcio della strumentazione urbanistica  
vigente - Variante PRG:  
Zonizzazione (tav. 5, tav.6, tav.8)  
Schema ambito n°18 - Ponticelli

REV	DATA	REVISIONE - DESCRIZIONE	Redatto	Verificato	Approvato
5	06-2018				


14 A 03

- Inseadimenti di interesse storico**
- A - Inseadimenti di interesse storico
- Aa - Strutture e manufatti isolati
- Ab - Siti archeologici
- Ac - Porto storico
- Ad - Agricolo in centro storico
- Agglomerati urbani di recente formazione**
- Ba - Edilizia d'impianto
- Bb - Espansione recente**
- Bc - Porto di recente formazione
- Inseadimenti per la produzione di beni e servizi**
- Da - Inseadimenti per la produzione di beni e servizi d'interesse tipologico testimoniale
- Db - Nuovi inseadimenti per la produzione di beni e servizi
- Dc - Area produttiva florevivaistica
- Componenti strutturali la conformazione naturale del territorio**
- Ea - Aree agricole
- Eb - Aree incolte
- Ec - Aree boscate
- Ed - Aree a verde ornamentale
- Ee - Rupi, costoni, cave, spiagge e scogliere
- Componenti strutturali la conformazione naturale del territorio, destinate a parco territoriale**
- Fa1 - Aree agricole
- Fa2 - Aree incolte
- Fa3 - Aree boscate
- Fa4 - Aree a verde ornamentale
- Fa5 - Sito reale di Capodimonte
- Fa6 - Rupi, costoni e cave
- Fb - Abitanti nel parco
- Fc - Parchi di nuovo impianto
- Fd - Parco cimiteriale di Poggioreale
- Fe - Strutture pubbliche o di uso pubblico e collettivo
- Ff - Ferrovie e nodi di interscambio
- Fg - Aeroporto esistente
- Fh - Impianti tecnologici
- G - Inseadimenti urbani integrati

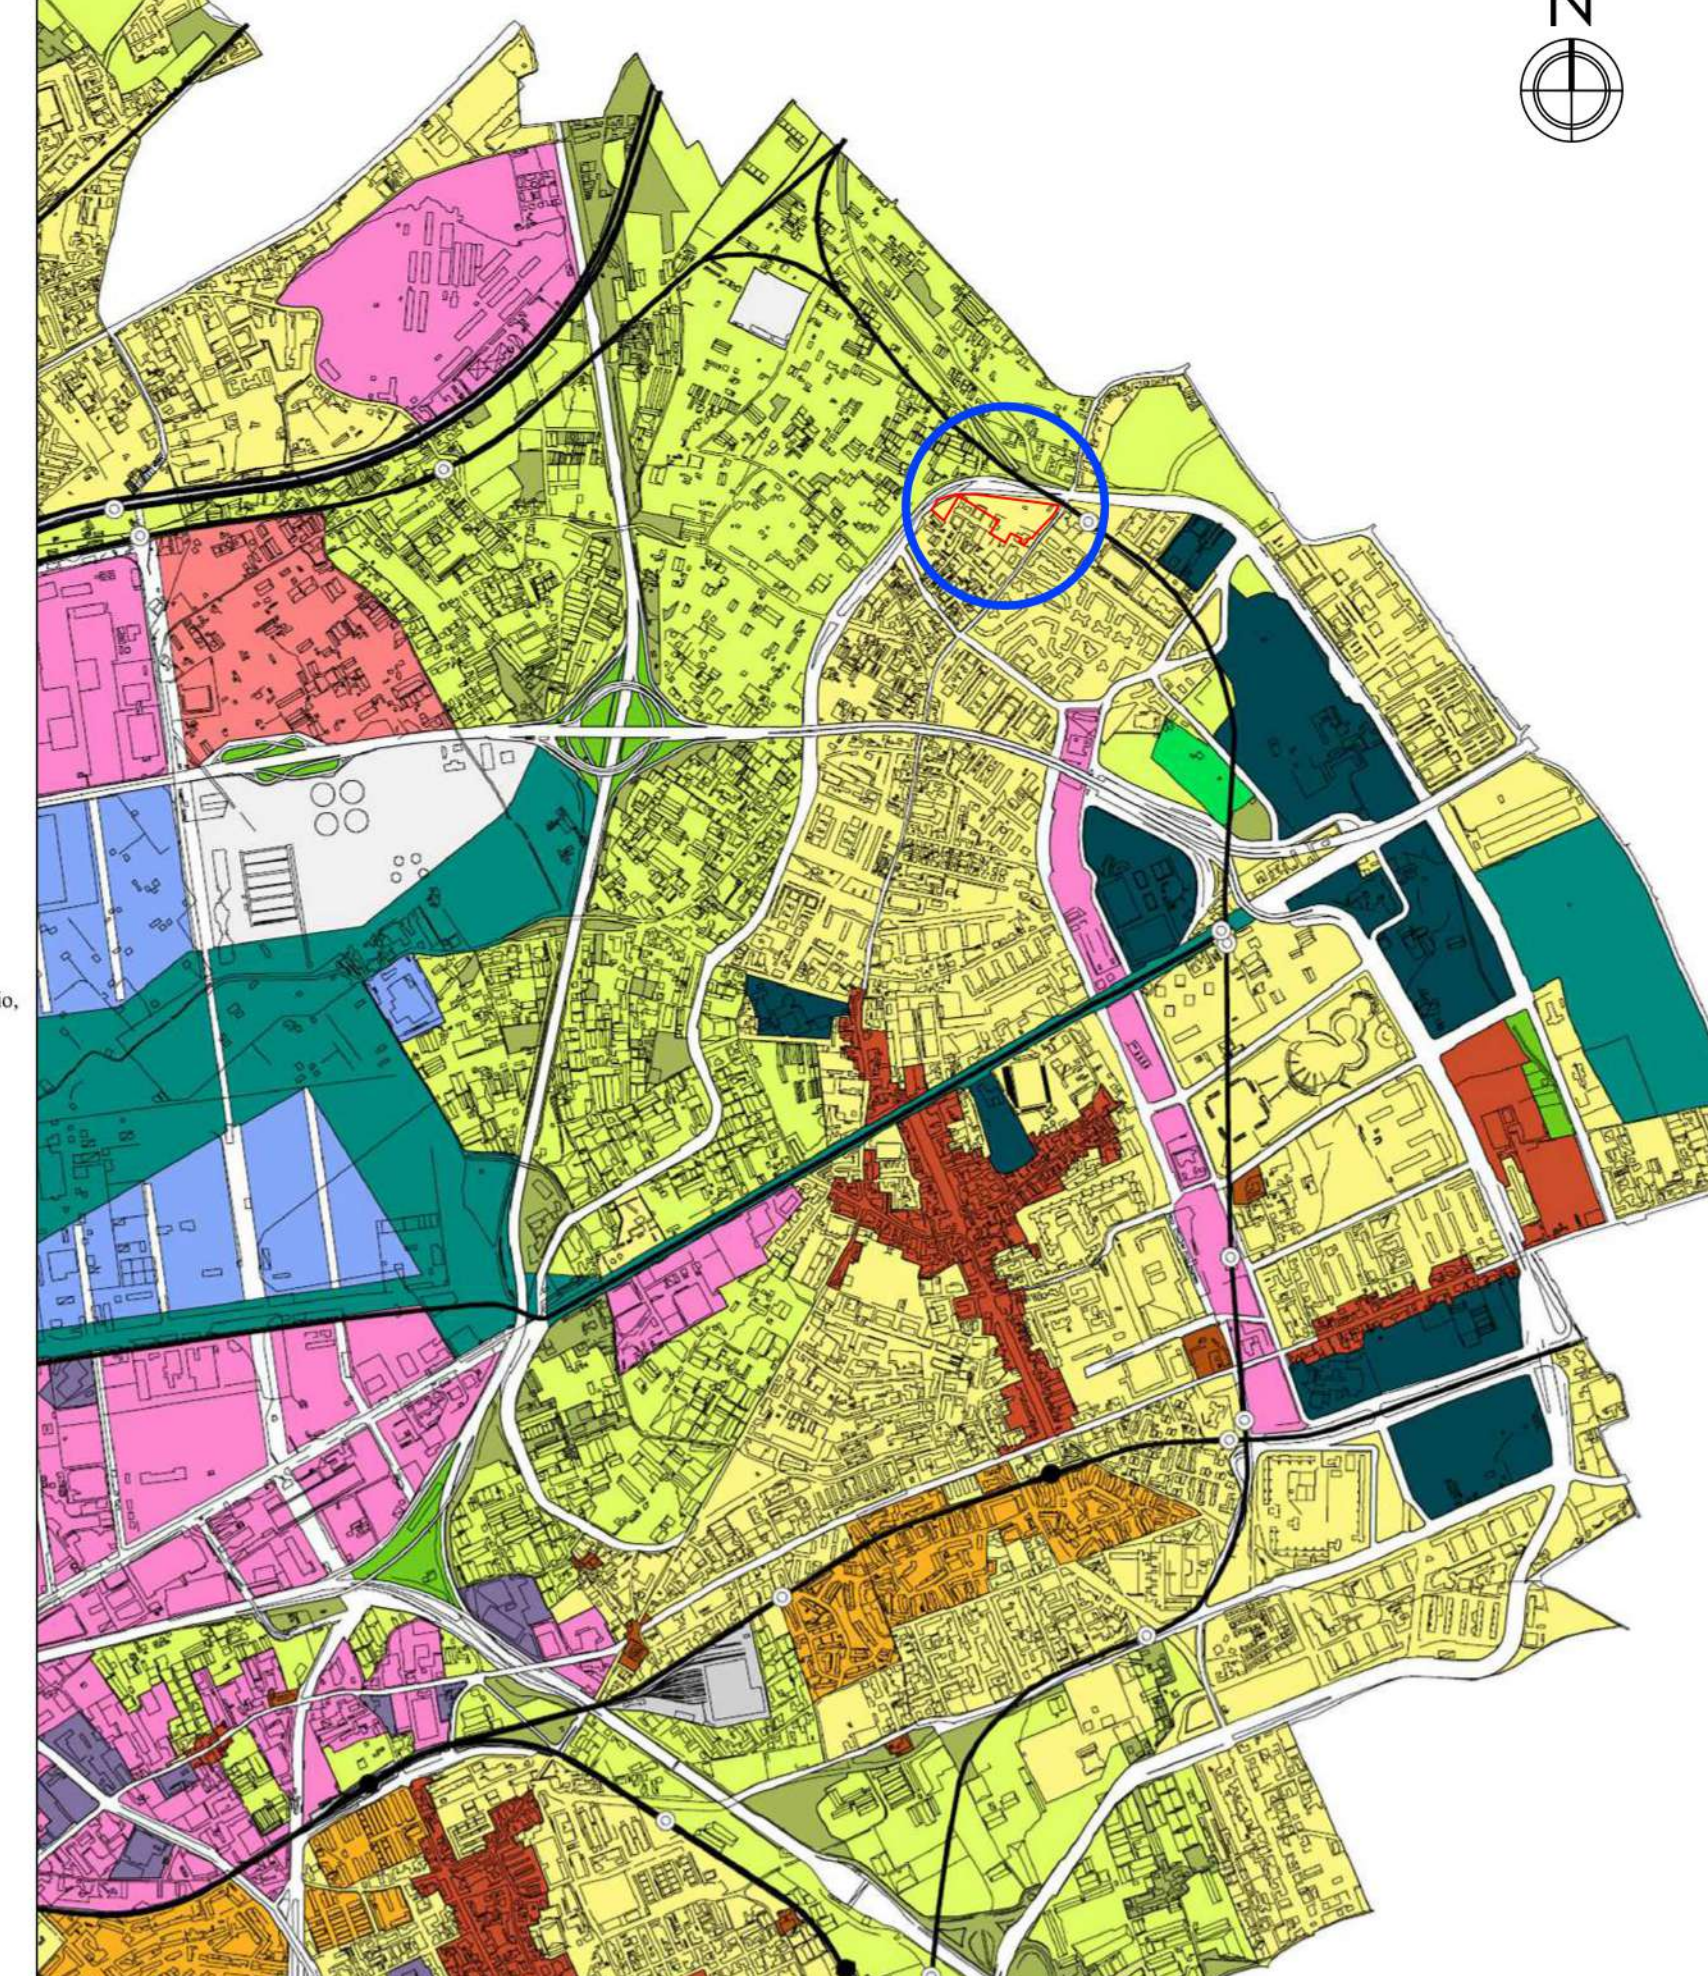

Stralcio della strumentazione urbanistica vigente - Variante PRG: Zonizzazione (tav. 5)- Scala 1:18000

Area oggetto del P.U.A.

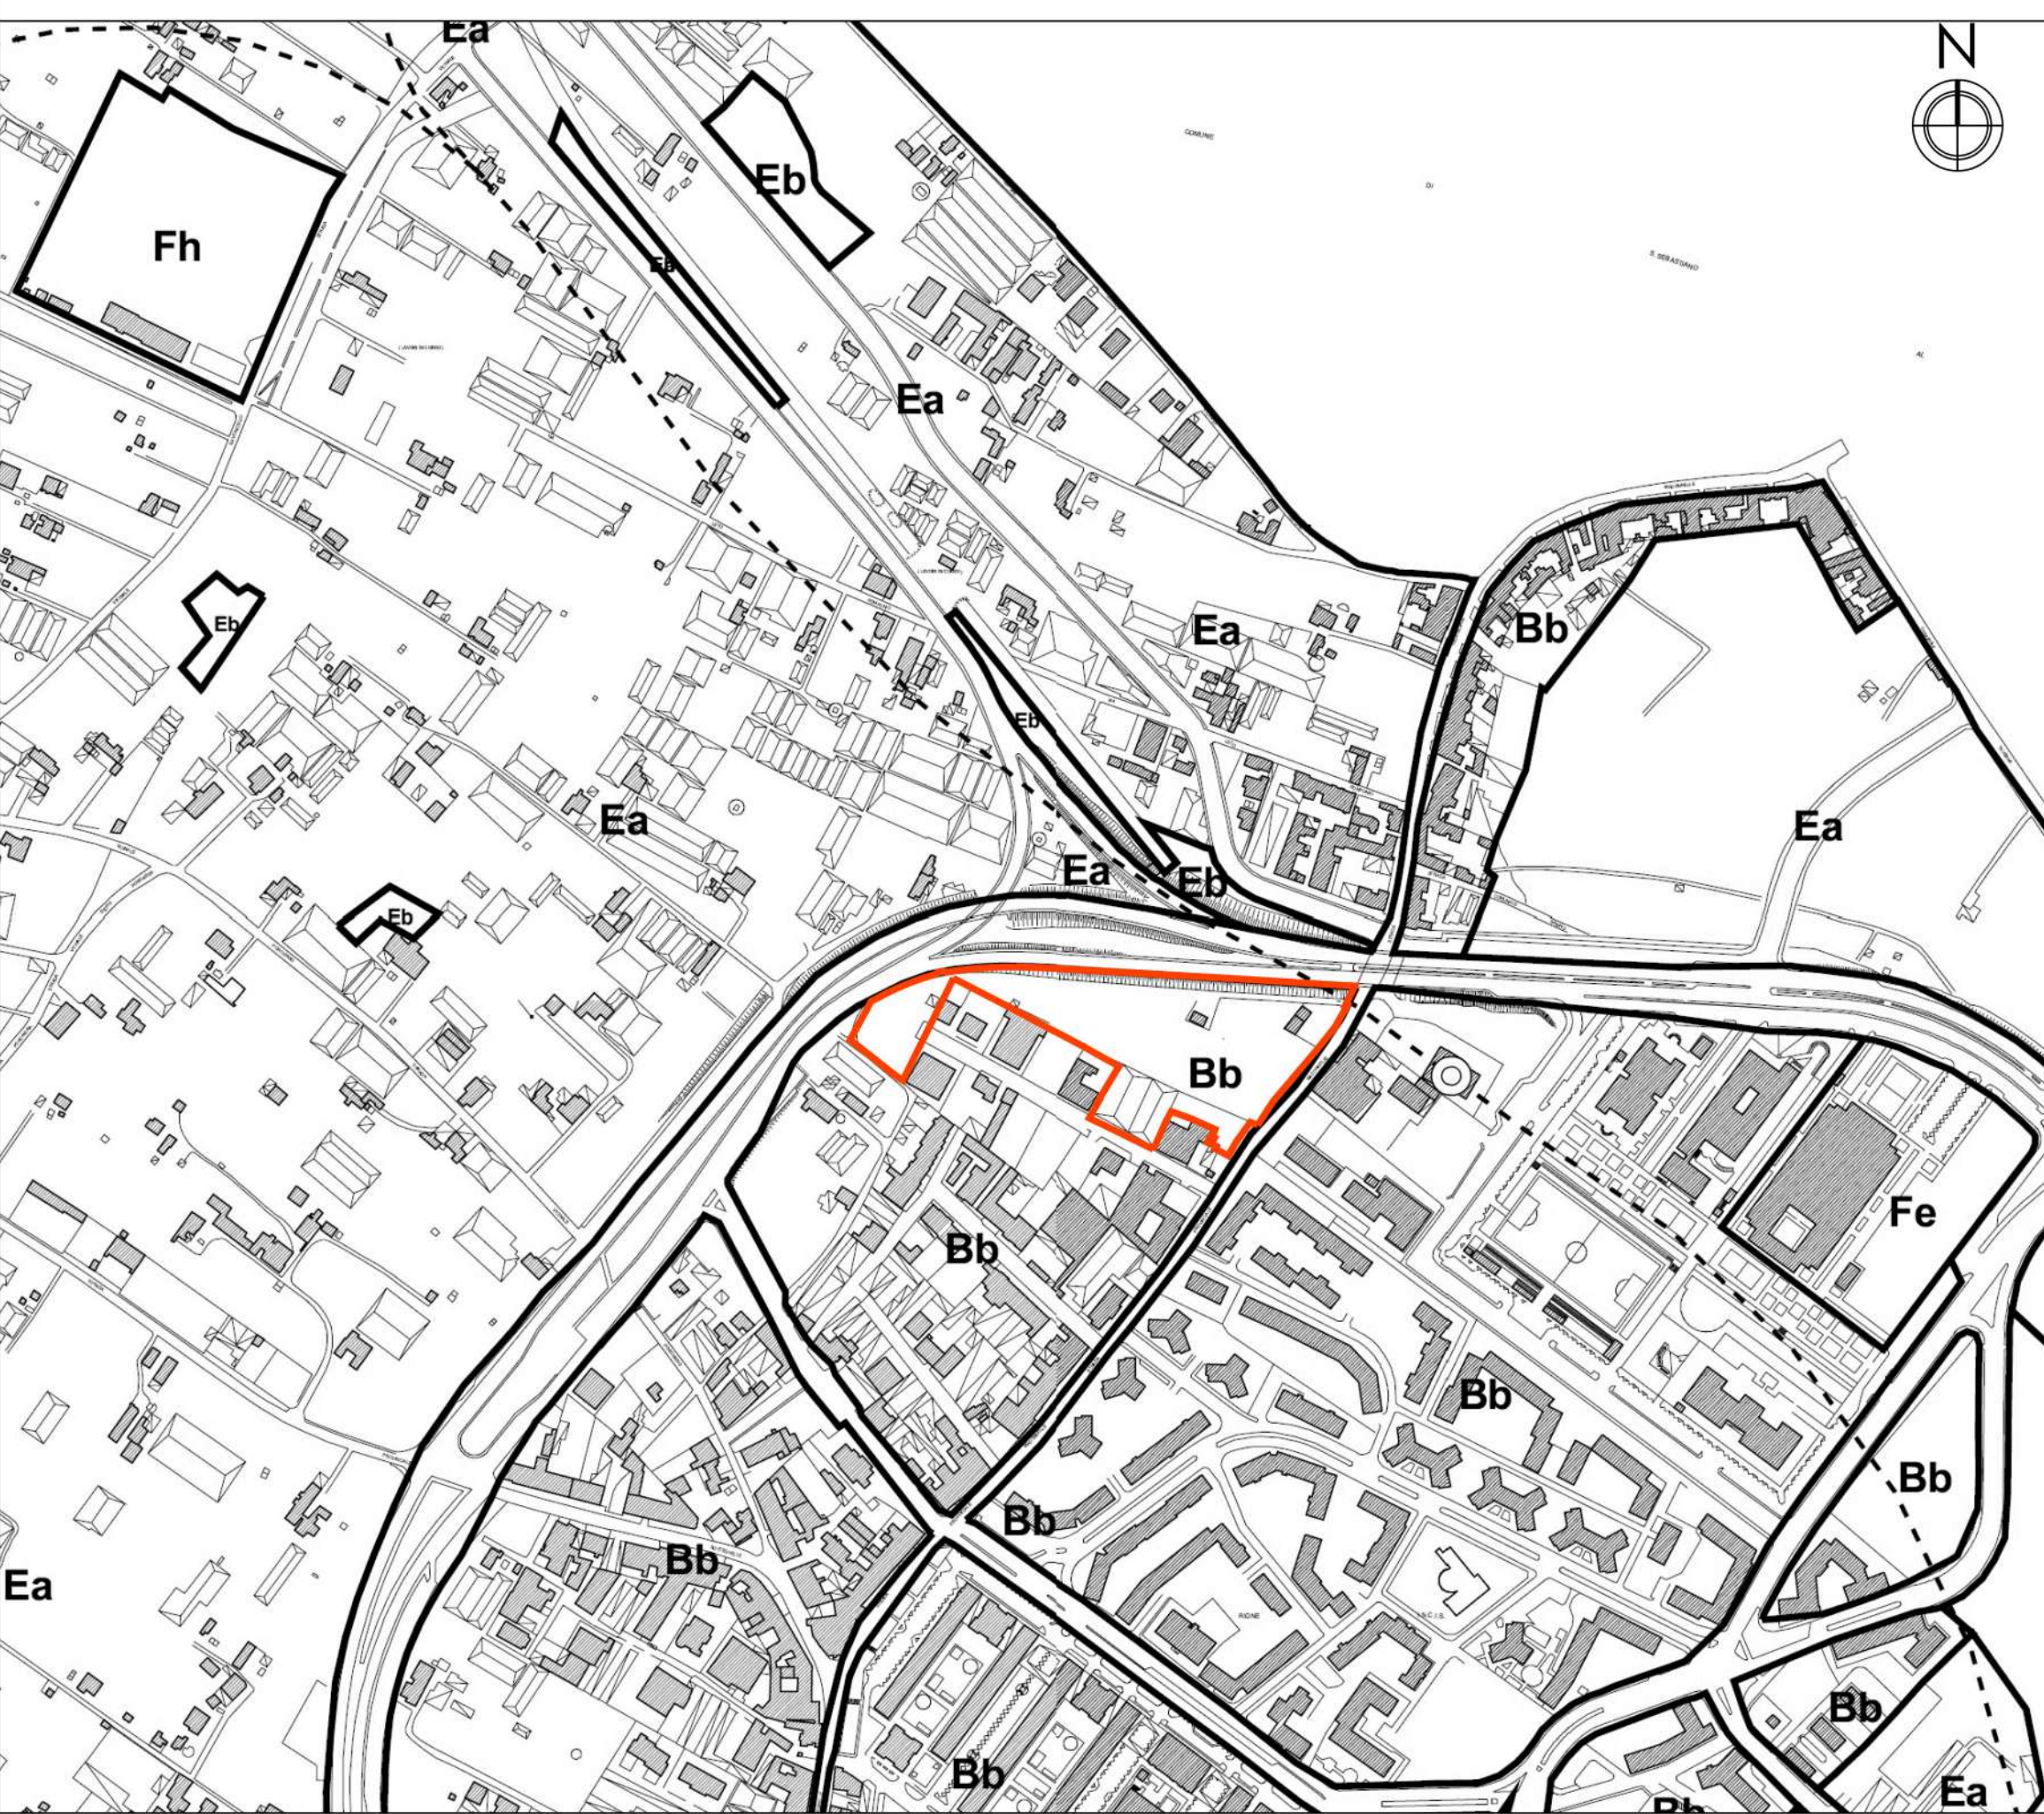

Stralcio della strumentazione urbanistica vigente - Variante PRG: Zonizzazione (tav. 6)- Scala 1:4000

Area oggetto del P.U.A.




Stralcio della strumentazione urbanistica vigente - Variante PRG: Zonizzazione (tav. 8)- Scala 1:4000

Area oggetto del P.U.A.

- A - Inseadimenti di interesse storico**
- Aa - Strutture e manufatti isolati
- Ab - Siti archeologici
- Ac - Porto storico
- Ad - Agricolo in centro storico
- B - Agglomerati urbani di recente formazione**
- Ba - Edilizia d'impianto
- Bb - Espansione recente**
- Bc - Porto di recente formazione
- D - Inseadimenti per la produzione di beni e servizi**
- Da - Inseadimenti per la produzione di beni e servizi d'interesse tipologico testimoniale
- Db - Nuovi inseadimenti per la produzione di beni e servizi
- Dc - Area produttiva florevivaistica
- E - Componenti strutturali la conformazione naturale del territorio**
- Ea - Aree agricole
- Eb - Aree incolte
- Ec - Aree boscate
- Ed - Aree a verde ornamentale
- Ee - Rupi, costoni, cave, spiagge e scogliere
- F - Parchi territoriali, altre attrezzature e impianti a scala urbana e territoriale**
- Fa - Componenti strutturali la conformazione naturale del territorio, destinate a parco territoriale
- Fa1 - Aree agricole
- Fa2 - Aree incolte
- Fa3 - Aree boscate
- Fa4 - Aree a verde ornamentale
- Fa5 - Sito reale di Capodimonte
- Fa6 - Rupi, costoni e cave
- Fb - Abitanti nel parco
- Fc - Parchi di nuovo impianto
- Fd - Parco cimiteriale di Poggioreale
- Fe - Strutture pubbliche o di uso pubblico e collettivo
- Ff - Ferrovie e nodi di interscambio
- Fg - Aeroporto esistente
- Fh - Impianti tecnologici
- G - Inseadimenti urbani integrati**
- Sistema dei trasporti su ferro**
- Linee su ferro
- Stazioni esistenti al 1998
- ⊙ Stazioni nuove

Art. 149	ambito n.18 Ponticelli	Scheda 77
----------	---------------------------	--------------

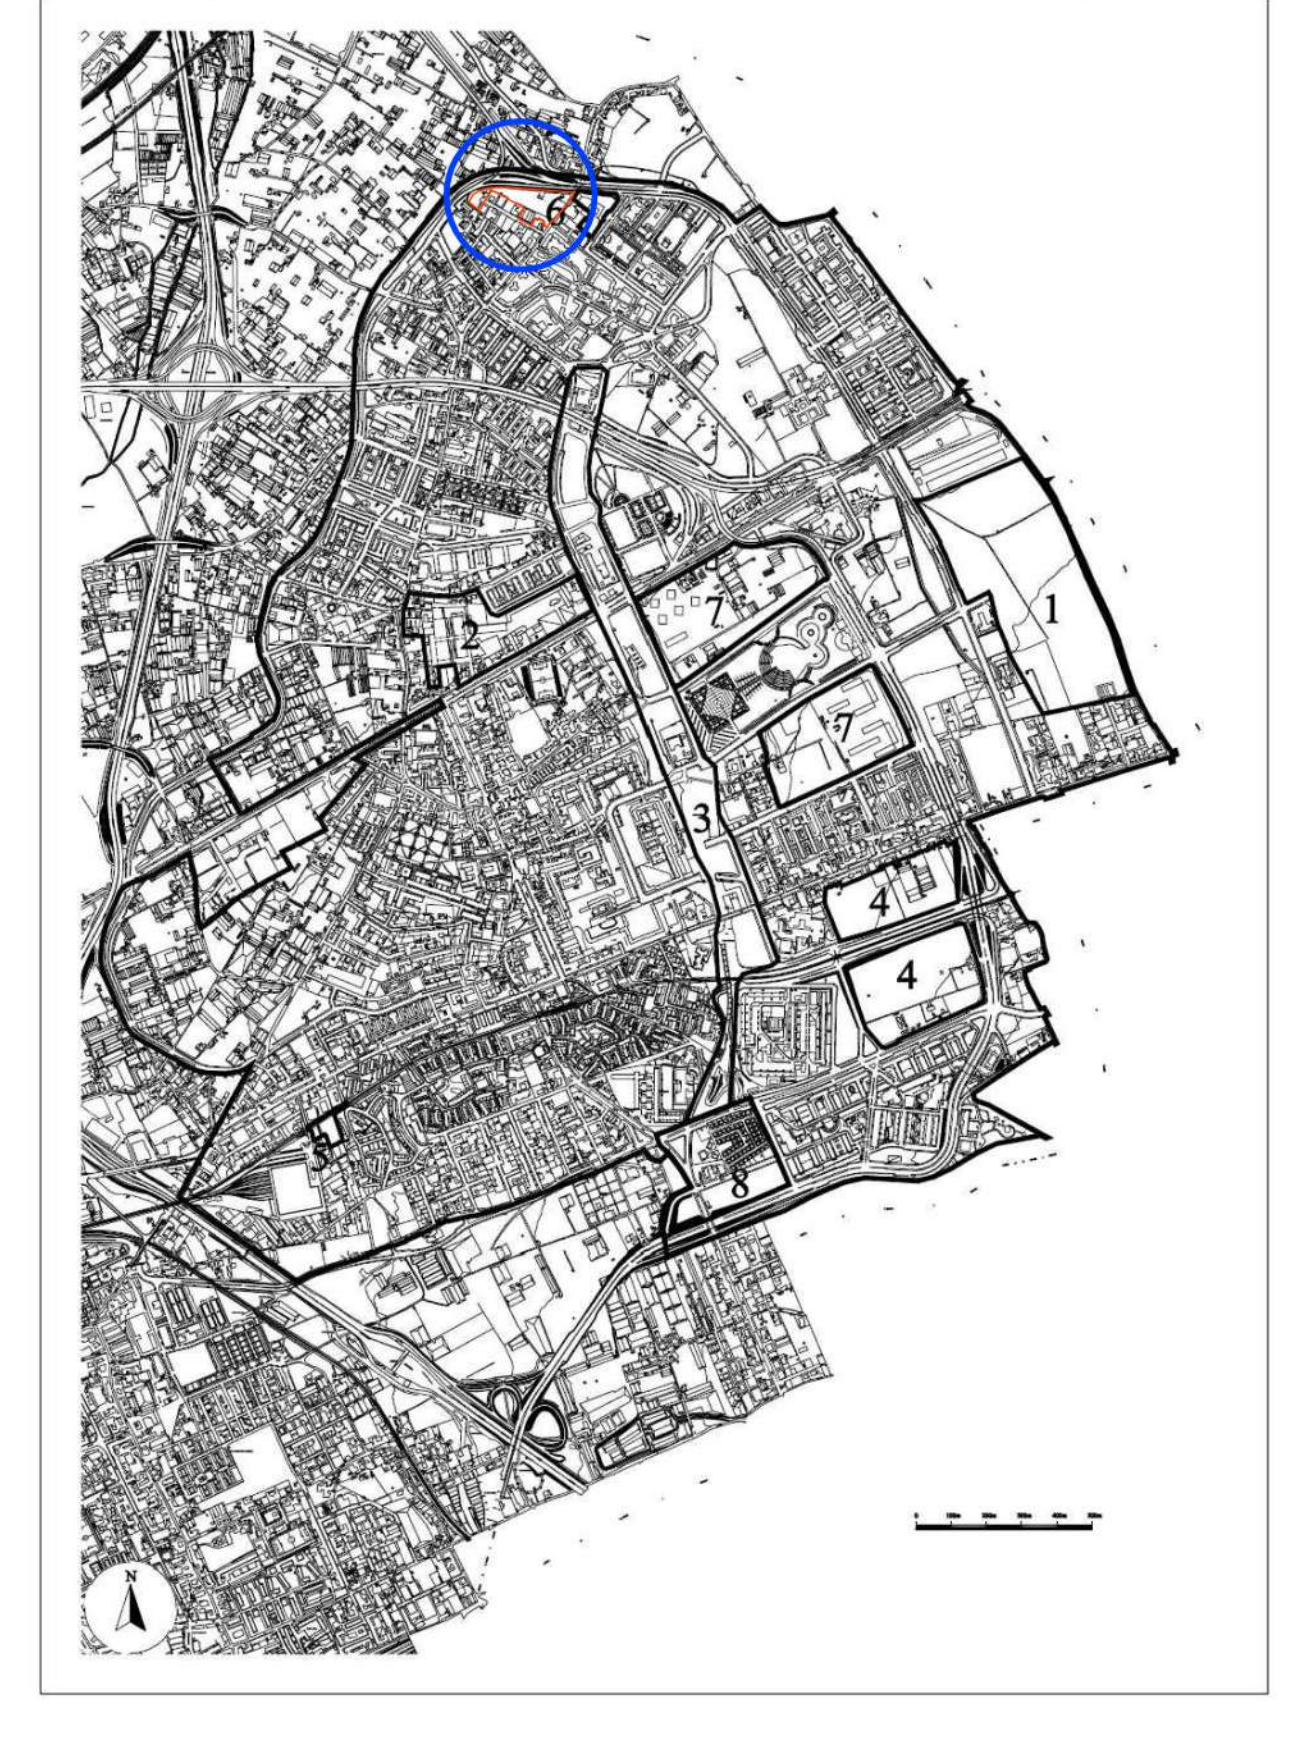

Schema ambito n°18 - Ponticelli

Area oggetto del P.U.A.