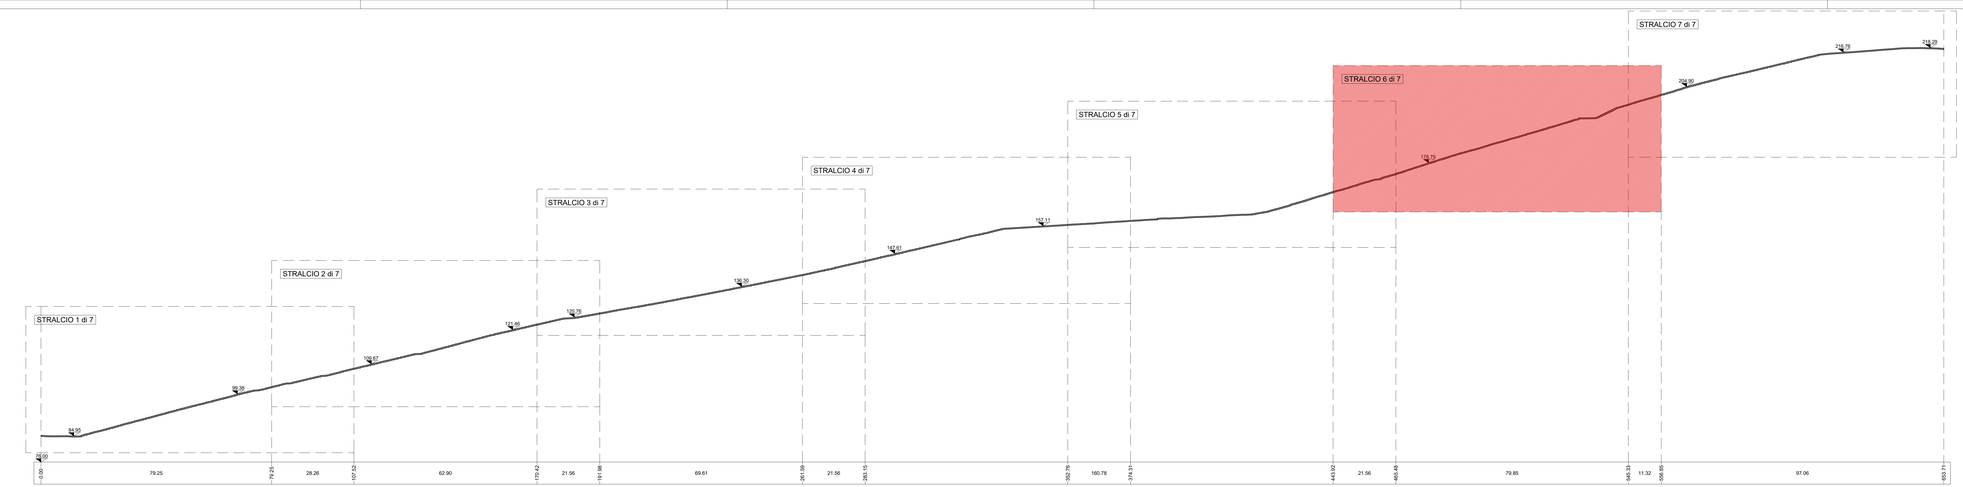

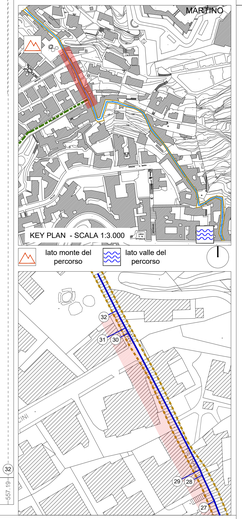

COMMITTENTE

COMUNE DI NAPOLI

RESPONSABILE DEL PROCEDIMENTO
arch. Francesca Spera

CITTÀ VERTICALE: RIQUALIFICAZIONE DEI PERCORSI PEDONALI TRA LA COLLINA E IL MARE

PROGETTO ESECUTIVO / PETRAIO

MANDATARIA

sab
Via Pievaiola, 15
06128 Perugia
info@sabeng.it www.sabsrl.eu

Arch. Pierpaolo Papi
Arch. Francesco Pecorari
Arch. Sergio Turzi
Arch. Francesco Fuselli
Arch. Luca Peruzzini

Ing. Marco Adriani
Ing. Vincenzo Puja
Ing. Carluccia Malagi
Ing. Barbara Bottacci

MANDANTI

R.S.C.s.r.l.
Via Cesare Battisti di Lapedona, 16
RTA Architetto Francesco Braboccali

Arch. Francesco Braboccali, Ph.D.
(Amministratore Unico e Direttore Tecnico)
Ing. Lidia Braboccali
(Direttore tecnico)

Studio Ing. Alberto Capitanucci

ELABORATO

Architettura - Stato di Conservazione
Salita del Petraio
Profilo longitudinale sx - Stralcio 6 di 7

N° ELAB.	NO. DOC.	COD. COMM.	COD. ARGOM.
GKE022f/00		CNAP.001-01-02.20.ESE	
		SCALA: 1:100	SCALE:

03						
02						
01	ESECUTIVO	PECORARI	PAPI	ADRIANI	GIUGNO 2021	
00						
REV.	DESCRIZIONE	DISEGN.	VISTO	APPR.	DATA	VISTO

NOME FILE / File name CNAP.001GKE022f00 a-g.dwg

UNITA' DI MISURA / Unit of Measure: m