


Definizione pareti ed elementi in acciaio compresi nell'ambito d'intervento  
 parete che elemento compreso nell'ambito  
 parete che elemento non compreso nell'ambito

STATO DI FATTO

<ul style="list-style-type: none"> <li>CHiusuro IN METALLO</li> <li>CHiusuro IN PIETRA</li> <li>CHiusuro IN CLS DIMENSIONI VARIABILI</li> </ul>	<ul style="list-style-type: none"> <li>CADITOIA IN PIETRA</li> <li>CADITOIA IN METALLO</li> <li>CADITOIA IN METALLO LUNGHEZZA VARIABILE</li> <li>CADITOIA IN METALLO A PIANTA QUADRATA</li> <li>CADITOIA IN METALLO DIMENSIONI VARIABILI</li> </ul>	<ul style="list-style-type: none"> <li>COLONNINA BALAUSTRATA IN METALLO</li> <li>COLONNINA BALAUSTRATA IN PIETRA</li> <li>COLONNINA</li> <li>DISSUASORE IN PIETRA</li> <li>DISSUASORE IN METALLO</li> <li>DISSUASORE A BALAUSTRATA IN METALLO</li> <li>DISSUASORE</li> <li>PANCHINA IN LEGNO</li> <li>PANCHINA IN PIETRA</li> <li>PROIETTORE AD INCASSO</li> </ul>
<ul style="list-style-type: none"> <li>ILLUMINAZIONE LAMPIONE</li> <li>SU PALO</li> <li>SU PALO</li> </ul>	<ul style="list-style-type: none"> <li>SBRACCIO A MURO</li> <li>SBRACCIO SU PALO</li> <li>ARMATURA STRADALE</li> </ul>	<ul style="list-style-type: none"> <li>CHIAVE O SARACINESA</li> <li>TUBAZIONE ACQUEDOTTO</li> </ul>
<ul style="list-style-type: none"> <li>SEGNALETICA VERTICALE</li> <li>CASSONETTO</li> <li>IMPIANTI</li> <li>PLUVIALE</li> <li>EDICOLA VOTIVA</li> <li>ARREDO URBANO</li> <li>ARMATURA STRADALE A SBRACCIO</li> </ul>	<ul style="list-style-type: none"> <li>LAMPIONE</li> <li>LAMPIONE A MURO</li> <li>FONTELLA PUBBLICA</li> <li>PANCHINA</li> <li>BALAUSTRATA METALLICA</li> <li>CORRIMANO METALLICO</li> <li>RECINZIONE METALLICA</li> </ul>	<ul style="list-style-type: none"> <li>RECINZIONE LIGNEA</li> <li>OPERA PROVVISORIALE</li> <li>MATERIALE DI RISULTA</li> <li>DISSUASORE IN PIETRA</li> <li>DISSUASORE IN METALLO</li> <li>FIORIERA</li> </ul>

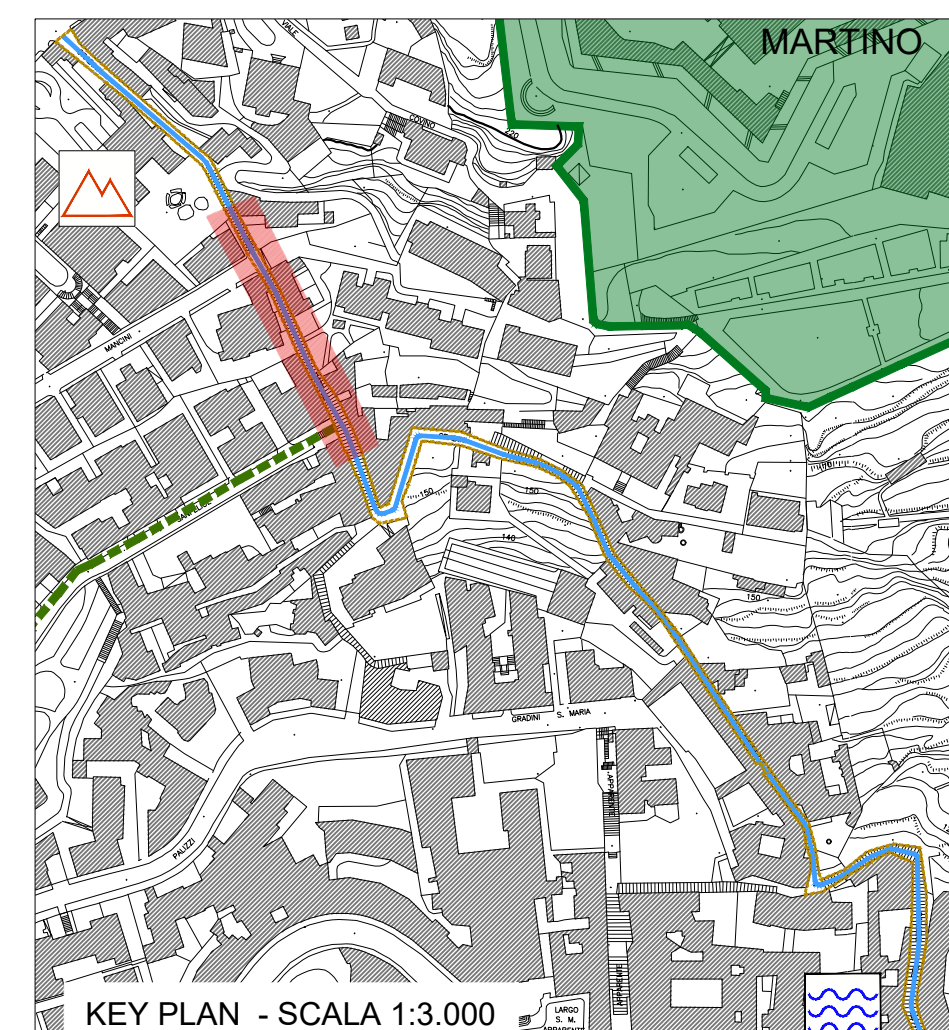

COMMITTENTE  
 COMUNE DI NAPOLI

RESPONSABILE DEL PROCEDIMENTO  
 arch. Francesca Spiera

CITTÀ VERTICALE: RIQUALIFICAZIONE DEI PERCORSI PEDONALI TRA LA COLLINA E IL MARE

MANDATARIA  
 sab  
 Via Pevicola, 15  
 06126 Perugia  
 info@sabing.it www.sabnet.eu

MANDANTI  
 B.S.r.l.  
 Arch. Francesco Pascale  
 Arch. Sergio Tucci  
 Arch. Francesco Fusilli  
 Arch. Luca Pericchia

Studio Ing. Alberto Capitanucci

Architettura - Stato di Fatto  
 Salita del Petraio  
 Profilo longitudinale sx - Stralcio 6 di 7

ELABORATO  
 GRE022f/00  
 SCALA 1:100