


- LEGENDA
- INDIVIDUAZIONE DELL'AREA DI INTERVENTO
 - PERIMETRAZIONE DELLE AREE SOTTOPOSTE A VINCOLO DI DESTINAZIONE AI SENSI DELL'ART. 56 DELLE NTA DELLA VARIANTE GENERALE AL PRG (TAV. 8 - SPECIFICAZIONI)
 - STRUTTURA PER ATTIVITA' CULTURALI, SOCIALI ED ASSISTENZIALI
 - AREA ESTERNA DA DESTINARE AD ALLESTIMENTI TEMPORANEI DI MOSTRE ED EVENTI
 - PERCORSI DI ACCESSO ALL'AREA DA DESTINARE AD ATTREZZATURA AD USO PUBBLICO

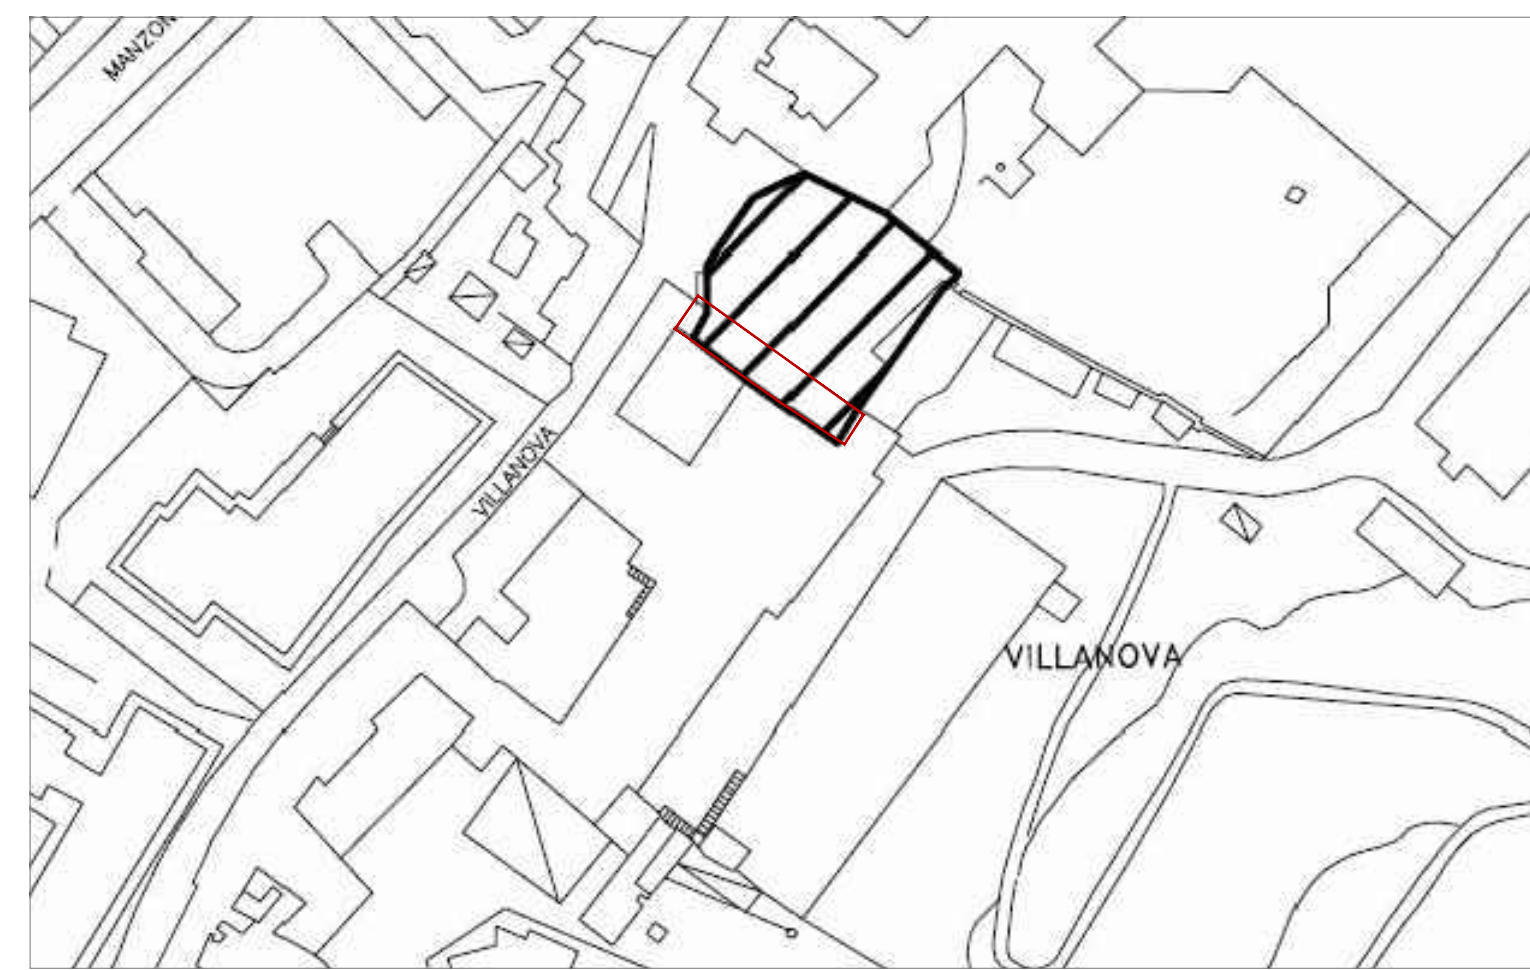

Variante al progetto definitivo di una struttura per attività culturali, sociali ed assistenziali, in via Villanova 16, Napoli
 da realizzare ai sensi dell'art. 56 delle Norme Tecniche di Attuazione della Variante al PRG di Napoli approvato con delibera di Giunta n. 488 del 22/07/2016

Soggetto proponente: Edil Co Fi srl

n tavola	ARpln001a				
scala	1:500 - 1:200				
oggetto	inquadramento generale e accessibilità				
tipo elaborato	progetto definitivo-variante				
nome file	031vURcnva.dwg				
commessa	fase	comparto	tipo	numero	rev.
	031	v	AR	pln	001 a
rev.	data	redatto	verificato	approvato	oggetto revisione
a	06-2019	I.L.	G.A.	oda	prima emissione

coordinamento, progettazione architettonica e paesaggistica
 Od'A Officina d'architettura S.r.l.
 Direttore Tecnico: arch. Alessandra Fasanaro

aspetti giuridici
 avv. Enrico Soprano
 progettazione strutturale
 ing. Rocco Gravinese

od'a officina d'architettura
 via p.e. imbricari 43
 80132 napoli
 tel + 39 081 5512020
 fax + 39 081 661430
 info@oda.na.it
 www.oda.na.it
 p. via 07575616634
 ccias 656217

© Od'a Officina d'architettura Srl