CITTA' METROPOLITANA DI NAPOLI
COMUNE DI NAPOLI
SERVIZIO PIANIFICAZIONE URBANISTICA ATTUATIVA

PIANO URBANISTICO ATTUATIVO
(ex art. 27 L.R.C.16/2004 e ss.mm.ii., ex art. 33 delle Nta della variante al PRG di Napoli)

PIANO URBANISTICO ATTUATIVO PER UN'AREA ALL'INCROCIO TRA VIA ARGINE E VIA PRINCIPE DI NAPOLI A PONTICELLI REALIZZAZIONE DI UN INSEDIAMENTO COMMERCIALE E ATTREZZATURE PUBBLICHE E DI USO PUBBLICO

STATO DI PROGETTO

ELABORATO:
ALLEGATI ALLA RELAZIONE GENERALE - LICENZA EDILIZIA PRATICA 634/59 DEL 20/01/1961

ELABORATO:
Tav.
P.D.C. 2

DATA: Maggio 2018
AGGIORNAMENTI: Ottobre 2020

PROPRIETA':

S.A.C.I. Srl
PROMITTENTE ACQUIRENTE :
LIDL ITALIA Srl

PROGETTO:

FALANGA E MORRA ARCHITETTI
Coordinamento: Arch. Giovanni Morra

falangaemorra architetti

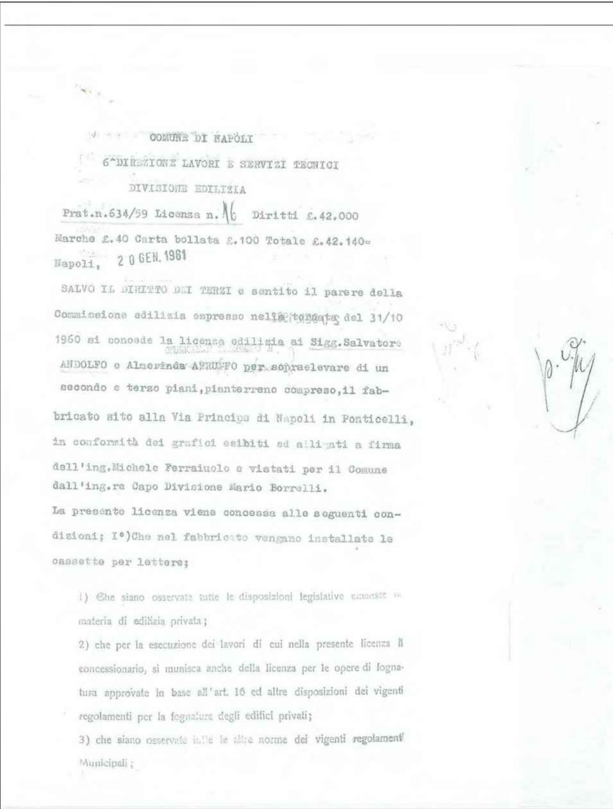

COMUNE DI NAPOLI
6^DIREZIONE LAVORI E SERVIZI TECNICI
DIVISIONE EDILIZIA

Prat.n.634/59 Licenza n. 16 Diritti £.42.000
Marche £.40 Carta bollata £.100 Totale £.42.140=
Napoli, 20 GEN. 1961

SALVO IL DIRITTO DEI TERZI e sentito il parere della Commissione edilizia espresso nella tornata del 31/10 1960 si concede la licenza edilizia ai Sigg.Salvatore ANDOLFO e Almerinda ARRUFFO per sopraelevare di un secondo e terzo piani, pianterreno compreso, il fabbricato sito alla Via Principe di Napoli in Ponticelli, in conformità dei grafici esibiti ed allegati a firma dell'ing.Michele Ferraiuolo e vistati per il Comune dall'ing.re Capo Divisione Mario Borrelli.

La presente licenza viene concessa alle seguenti condizioni; I°)Che nel fabbricato vengano installate le cassette per lettere;

1) Che siano osservate tutte le disposizioni legislative emanate in materia di edilizia privata;

2) che per la esecuzione dei lavori di cui nella presente licenza il concessionario, si munisca anche della licenza per le opere di fognatura approvate in base all'art. 16 ed altre disposizioni dei vigenti regolamenti per la fognatura degli edifici privati;

3) che siano osservate tutte le altre norme dei vigenti regolamenti Municipali;

f) "Ove gli impianti della pubblica illuminazione comunque ubicati su suolo pubblico ostacolino in tutto o in parte la progettata costruzione, le spese per eventuali spostamenti, assicurazioni o modifiche, saranno a carico del richiedente della licenza, le opere dovranno preventivamente essere autorizzate dall'Ufficio pei Servizi Tecnici (IVª Div.) e l'esecuzione di esse sarà affidata esclusivamente alla Società concessionaria della pubblica illuminazione. (Società Meridionale di Elettricità S.M.E.)".

Vale fino al 2 0 GEN. 1962

IL COMMISSARIO STRAORDINARIO
firmato A. Correra

---

pratica 634/59

COMUNE DI NAPOLI
Direzione Lavori e Servizi Tecnici
alligati alla pratica n. 634/59.
Tavole. . . . . .
Napoli 2 0 GEN. 1961
IL CAPO DIVISIONE
Visto

COMMISSIONE EDILIZIA
Parere favorevole
IL RELATORE

Arruffo Almerinda
Andolfo Salvatore

Ing. MICHELE FERRAIUOLO
Via P. Stanislao Mancini 13
Tel. 63506 - NAPOLI
Ing. Michele Ferraiuolo

PROGETTO DI SOPRAELEVAZIONE SUL FABBRICATO IN VIA PRINCIPE DI NAPOLI N° 20 - PONTICELLI - NAPOLI
PROP. SALVATORE ANDOLFO E ARRUFFO ALMERINDA

IL PROGETTISTA
ING. MICHELE FERRAIUOLO

STRALCIO PLANIMETRICO

RAPP. 1:2000

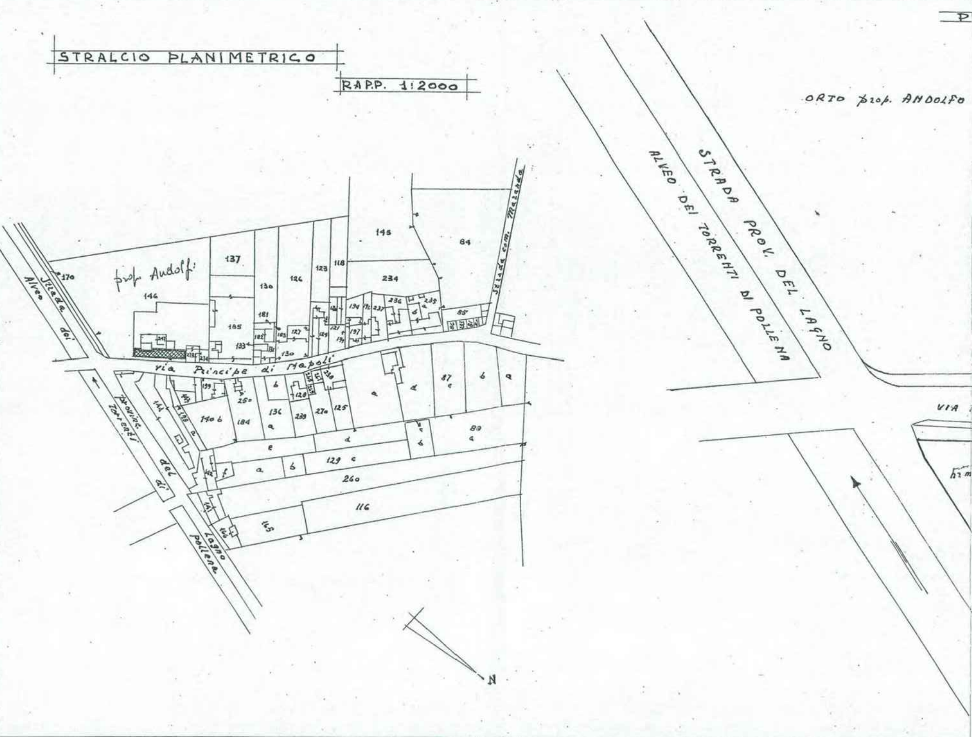
P
ORTO prop. ANDOLFO
STRADA PROV. DEL LAGNO
ALVEO DEI TORRENTI DI POLLENA
VIA
prop. Andolfi
Strada com. Mazanda
Alveo dei
Strada
via Principe di Napoli
Provinc. Torrenti
dal
di
Lagno
pollena
N
170
146
137
130
126
123
118
145
84
234
236
185
181
182
183
127
129
133
130
197
85
87
199
250
136
239
270
125
128
144
140 b
184
89
129 c
260
116
145
141
166
a
b
c
d
e
f

LANIMETRIA GENERALE

RAPP. 1:500

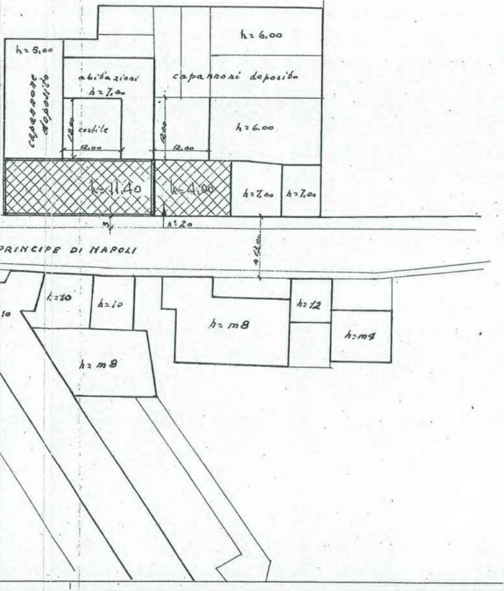
h= 5,00
capannone deposito
abitazioni
h= 7,00
cortile
12,00
12,00
capannoni deposito
h= 6,00
h= 6,00
12,00
12,00
h= 11,40
h= 4,00
h= 7,00
h= 7,00
m.
n° 20
12,00
PRINCIPE DI NAPOLI
h=10
h=10
10
h= m8
h=12
h=m4
h= m8

PIANTA PIANO TERRA ESISTENTE

RAPP.

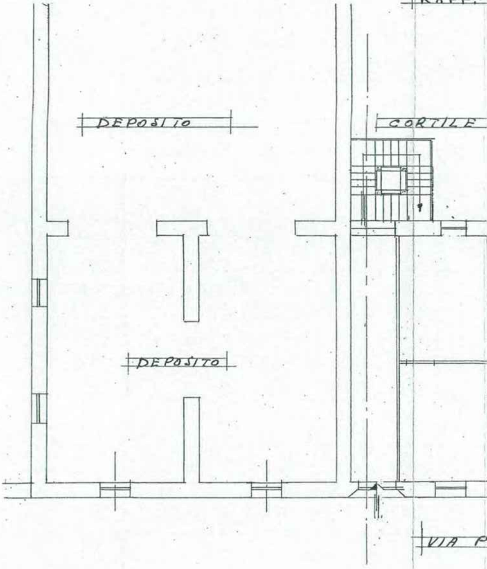
DEPOSITO
DEPOSITO
CORTILE
VIA P

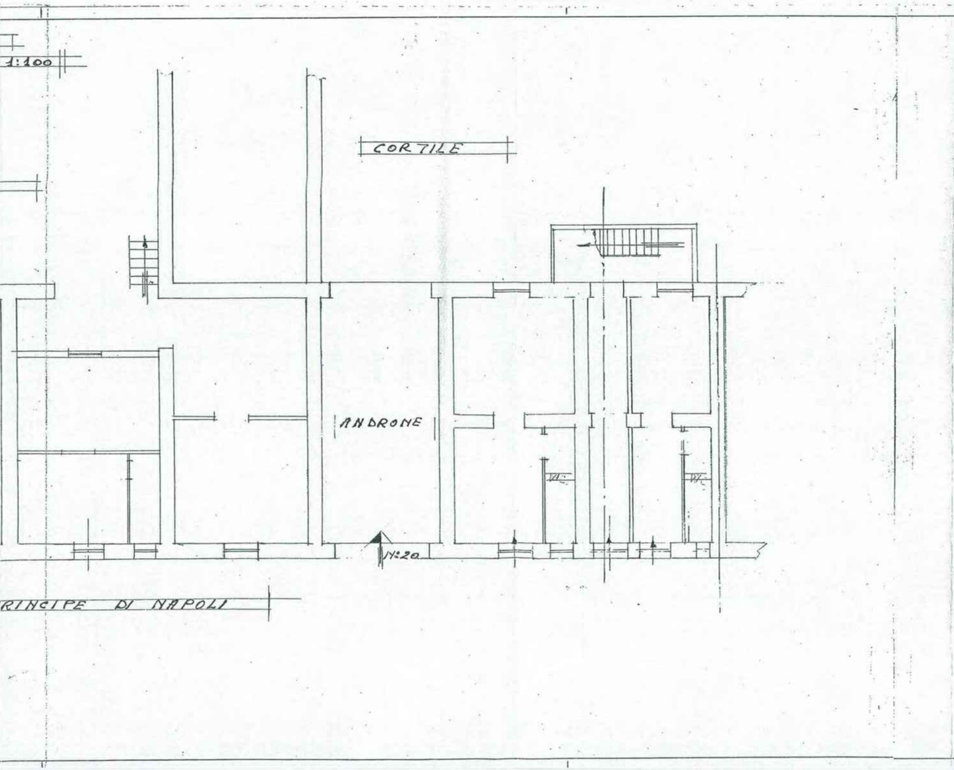
1:100
CORTILE
ANDRONE
W.C.
W.C.
N:20
RINCIPE DI NAPOLI

PIANTA PIANO 1° (SOPRALZO)

Scala 1:100

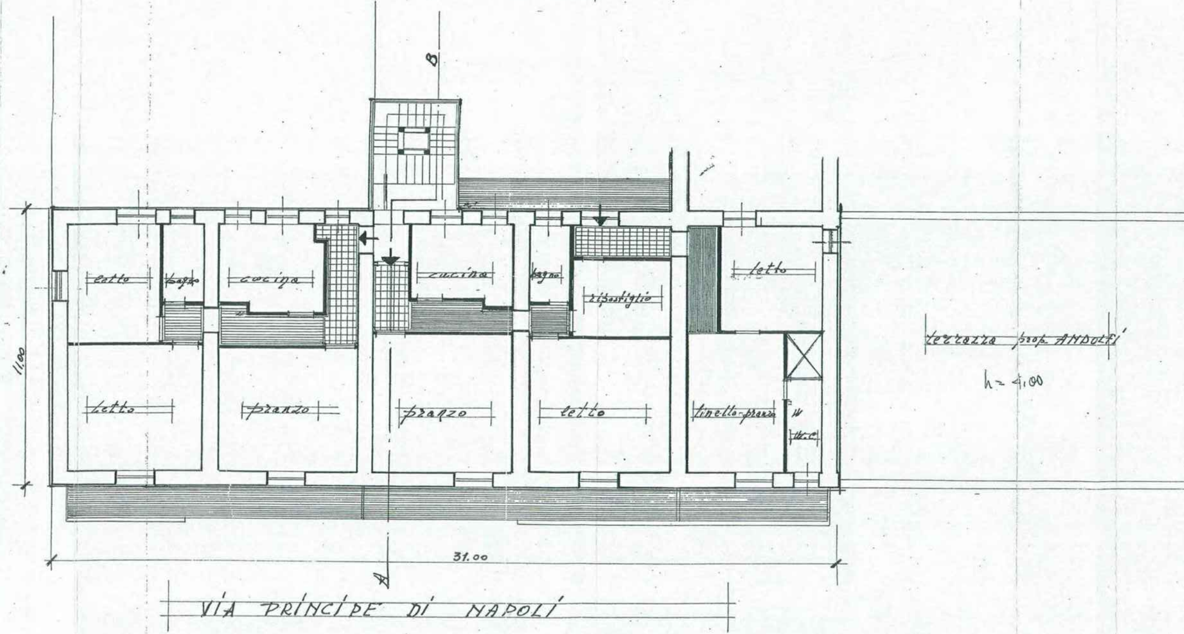
B
letto
bagno
cucina
cucina
bagno
ripostiglio
letto
terrazza prop. ANDOLFI
h= 4.00
11.00
letto
pranzo
pranzo
letto
tinello-pranzo
W.C.
31.00
A
VIA PRINCIPE DI NAPOLI

PIANTA PIANO II° (SOPRALZO)

Scala 1:100

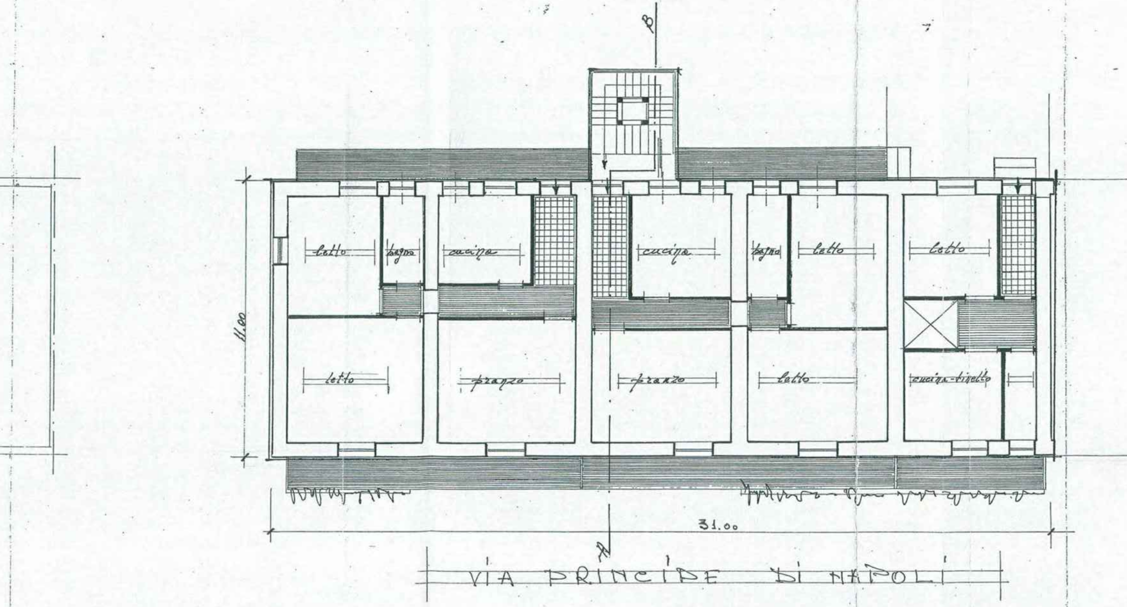
B
letto
bagno
cucina
cucina
bagno
letto
letto
11.00
letto
pranzo
pranzo
letto
cucina-tinello
31.00
A
VIA PRINCIPE DI NAPOLI

SEZIONE A-B.

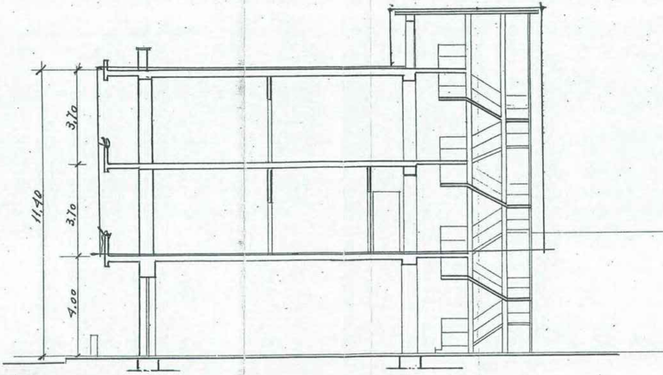
11,40
3,70
3,70
4,00

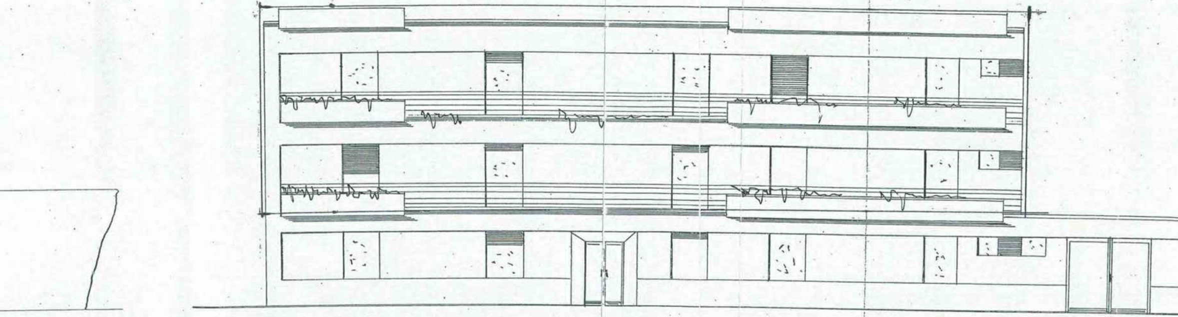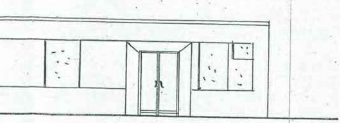PROSPETTO SU VIA PRINCIPE DI NAPOLI