Firmato digitalmente da
Giovanni Morra
CN = Morra Giovanni
C = IT

CITTÀ METROPOLITANA DI NAPOLI
COMUNE DI NAPOLI
SERVIZIO PIANIFICAZIONE URBANISTICA ATTUATIVA
COMUNE DI NAPOLI

PIANO URBANISTICO ATTUATIVO ADOTTATO 22/12/2020 PER UN'AREA ALL'INCROCIO TRA PRINCIPE DI NAPOLI A PONTICELLI ADEGUATO PER L'INSEDIAMENTO COMMERCIALE E ATTREZZATURE PUBBLICHE E DI USO PUBBLICO

(INTEGRAZIONE ALLA NOTA PG/2020/786555 DEL 26 NOVEMBRE 2020)

SISTEMA DEGLI ACCESSI E DELLE RECINZIONI

ELABORATO: T.av. P.D.C. 7

DATA: Settembre 2021

AGGIORNAMENTI

PROPRIETÀ:
S. A. C. I. Srl
Via Argine 1030 - 80147 NAPOLI
CF. P.IVA: 00

PROGETTISTI:
FALANGA E MORRA ARCHITETTI
Coordinamento: Arch. Giovanni Morra

Falanga Morra Associati Architetti Napoli

Sangennaro n°184

LEGENDA

- LIMITE LOTTO DI INTERVENTO OGGETTO DEL P.D.C. (UMI 1)
- .22 QUOTE ALTIMETRICHE DA AEROFOTOGRAMMETRIA GEOREFERENZIATA DEL COMUNE DI NAPOLI
- .23.3 QUOTE ALTIMETRICHE OTTENUTE PER INTERPOLAZIONE
- 0.00 QUOTE ALTIMETRICHE DI PROGETTO
- (29.7) QUOTE ALTIMETRICHE (S.T.R.) PER VERIFICARE L'ALTEZZA DEGLI EDIFICI AL CONTORNO
- 0.00=(+23.30) RIFERIMENTO 0.00 RELATIVO = (+23.30) s.l.m.
- EDIFICI DI PROGETTO
- AREE VERDI DI PROGETTO
- MURO DI CONFINE TRA LOTTO PRIVATO E ALTRE PROPRIETA' (h= 2,50 mt.)
- RECINZIONE TRA LOTTO COMMERCIALE E AREA PRIVATA AD USO PUBBLICO
- RECINZIONE TRA LOTTO COMMERCIALE E AREA DESTINATA A VERDE PUBBLICO ATTREZZATO (STANDARD)
- CANCELLO PER ACCESSO CARRABILE / PEDONALE
- CANCELLO PER ACCESSO PEDONALE

PLANIMETRIA DI PROGETTO CON INDICAZIONE DEGLI ACCESSI E DELLE RECINZIONI - SCALA 1:200

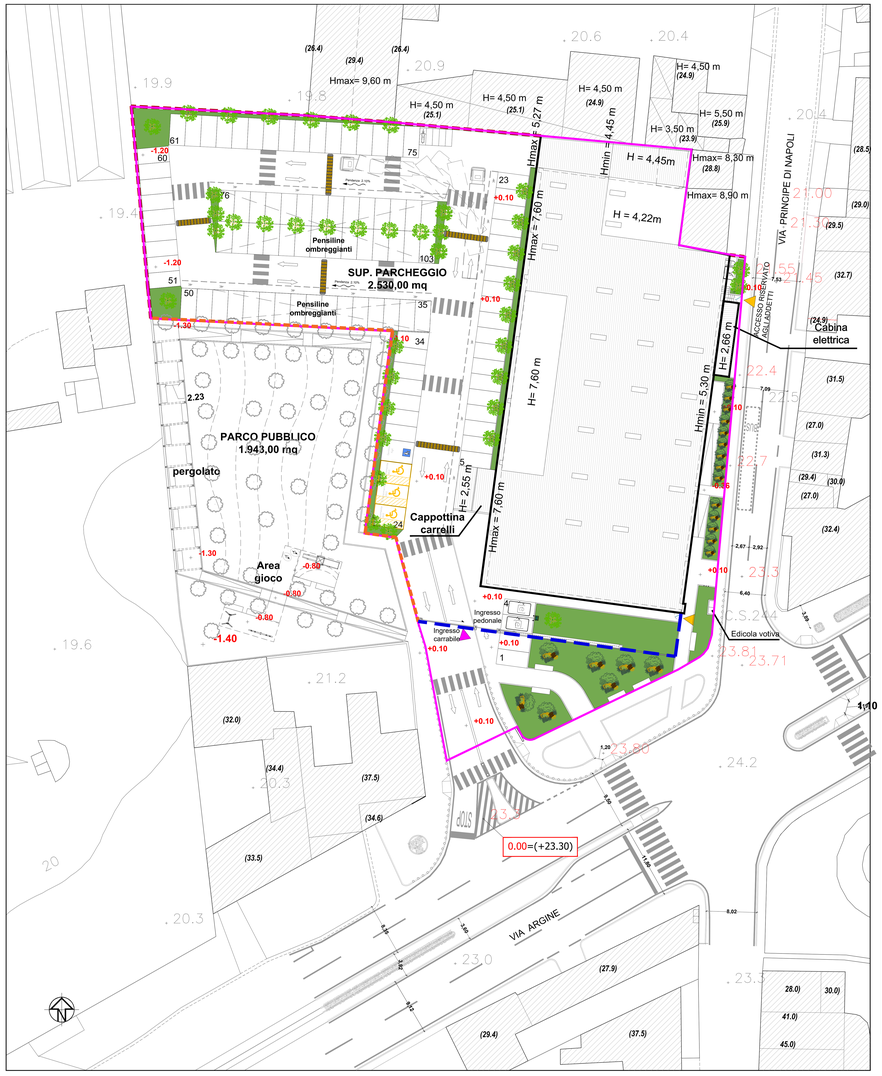

CANCELLO SCORREVOLE AUTOMATIZZATO - Scala 1:20

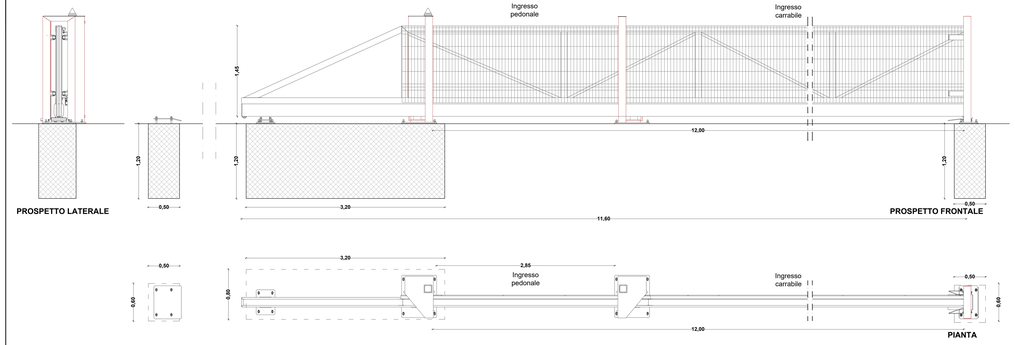

Il cancello include binario di trasporto, carrelli a ruote, anta in una struttura chiusa, colonna di guida, palo del ricevitore con ricevitore e piastra di scorrimento per sostenere l'anta in posizione aperta.

Sezione della rotaia del carrello: 200 x 155 [mm]
Riempimento : pannello a rete saldata (avvitato alla struttura),
diametro del filo orizzontale: 5 [mm],
diametro del filo verticale: 5 [mm],
dimensione delle maglie: 50 x 200 [mm].

CANCELLO PEDONALE - Scala 1:10

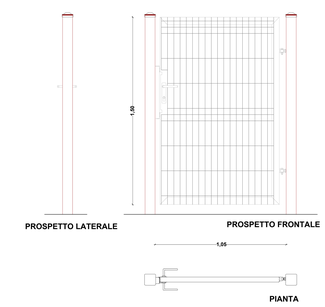

Riempimento : pannello a rete saldata (avvitato alla struttura),
diametro del filo orizzontale: 5 [mm],
diametro del filo verticale: 5 [mm],
dimensione delle maglie rettangolari: 50 x 200 [mm]

RECINZIONE TRA LOTTO COMMERCIALE E AREA PRIVATA AD USO PUBBLICO - Scala 1:10

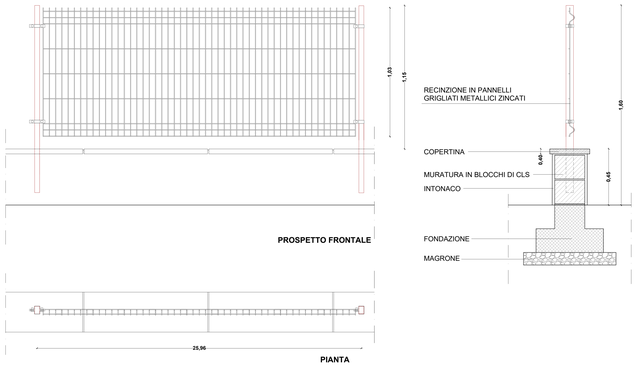

Pannello in rete saldata .
Pannello saldato da singoli fili d'acciaio (orizzontale e verticale). Diametro del filo del pannello zincato a caldo: 5,0 [mm]. Diametro del filo del pannello zincato e rivestito in PE: 5,0 [mm].
I rinforzi assicurano la sufficiente stabilità del pannello.

Dimensioni delle maglie rettangolari: 50 x 200 [mm].
Dimensioni delle maglie piccole: 50 x 50 [mm].
Larghezza pannello: 2500 [mm].
La parte superiore del pannello è rifinita con 30 [mm] fili.
Altezza pannello: 1030, [mm]

RECINZIONE TRA LOTTO COMMERCIALE E AREA DESTINATA A VERDE PUBBLICO ATTREZZATO (STANDARD) - Scala 1:10

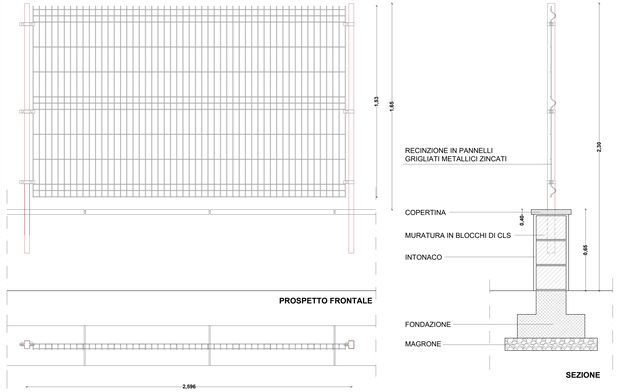

Pannello reticolare
Pannello saldato costituito da singole barre d'acciaio (orizzontale e verticale), diametro del filo del pannello zincato a caldo: 5,0 [mm], diametro del filo del pannello zincato e rivestito in poliestere: 5,0 [mm].
Grazie alle curve, mantiene la rigidità e non richiede ulteriore irrigidimento.

Maglia semplice: 50 x 200 [mm].
Maglia piccola: 50 x 50 [mm].
Larghezza pannello: 2500 [mm].
Terminando dall'alto con fili verticali lunghi 30 [mm].
Altezza pannello 1030, 1230, 1530, 1730, 2030, 2230, 2430 [mm].