

LIMITE LOTTO DI PROPRIETA' DEL PROPONENTE

QUOTE ALTIMETRICHE DA AEROFOTOGRAMMETRIA ⁵ GEOREFERENZIATA DEL COMUNE DI NAPOLI

0.00 = (+23.30) RIFERIMENTO 0.00 RELATIVO = (+23.30) s.l.m.

.3 QUOTE ALTIMETRICHE OTTENUTE PER INTERPOLAZIONE

QUOTE ALTIMETRICHE DI PROGETTO

SENSI DI MARCIA DELLE STRADE INTERESSATE DALL'OCCUPAZIONE E LIMITROFE

ACCESSI CARRABILI ESISTENTI

NUMERI CIVICI (CIVILI ABITAZIONI, NEGOZI O ALTRE ATTIVITA')

INGRESSO CIVICHE ABITAZIONI

INGRESSO ESERCIZI PUBBLICI

ATTRAVERSAMENTO PEDONALE ESISTENTE

CANCELLO SCORREVOLE AUTOMATIZZATO

IMPIANTO SEMAFORICO ESISTENTE


SEGNALETICA STRADALE VERTICALE ESISTENTE


SEGNALE SENSO VIETATO


SEGNALETICA STRADALE INTEGRATIVA (Vedi nota riportata in TAV. U.P.2 - RIQUALIFICAZIONE DELL'INCROCIO STRADALE TRA VIA ARGINE E VIA PRINCIPE DI NAPOLI - GRAFICI DI PROGETTO)


CONO OTTICO FOTO



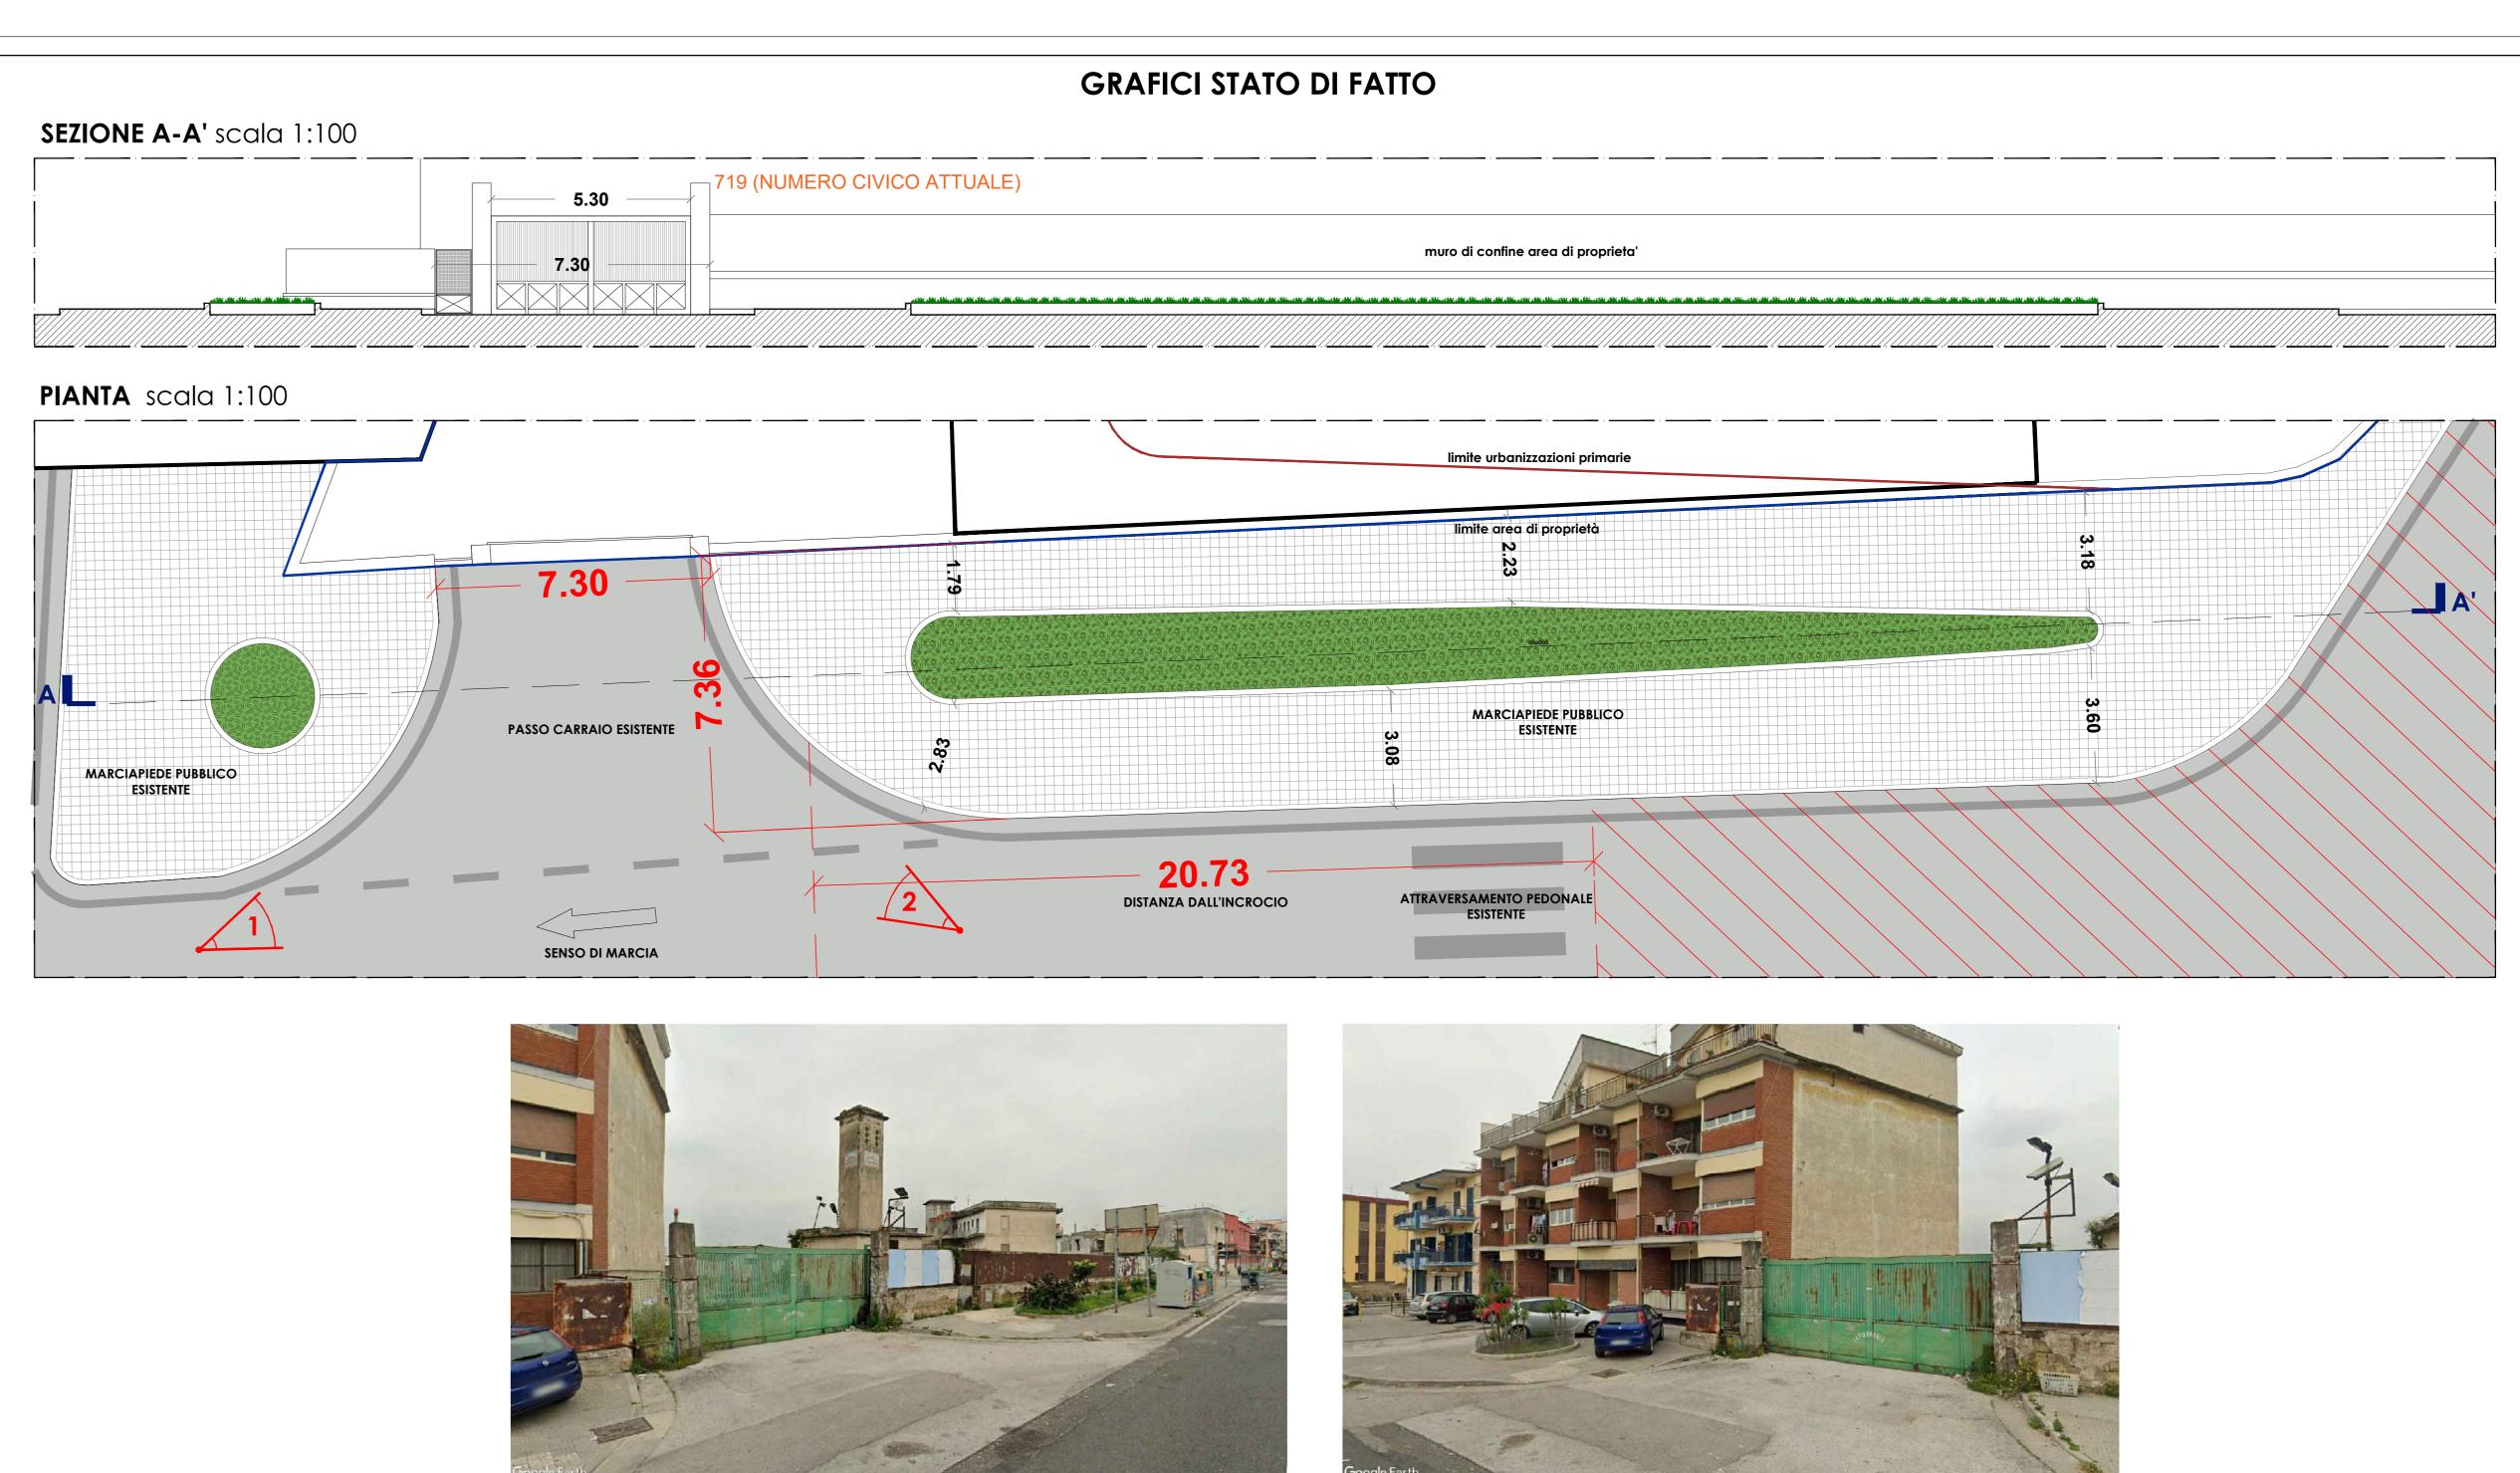

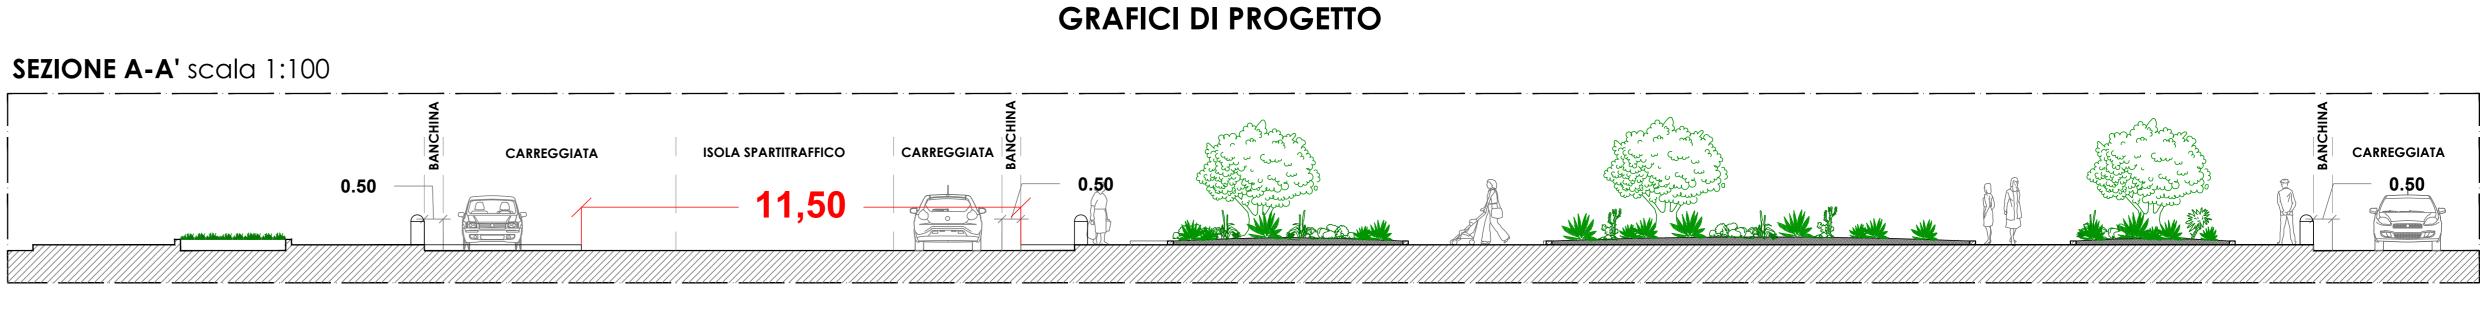

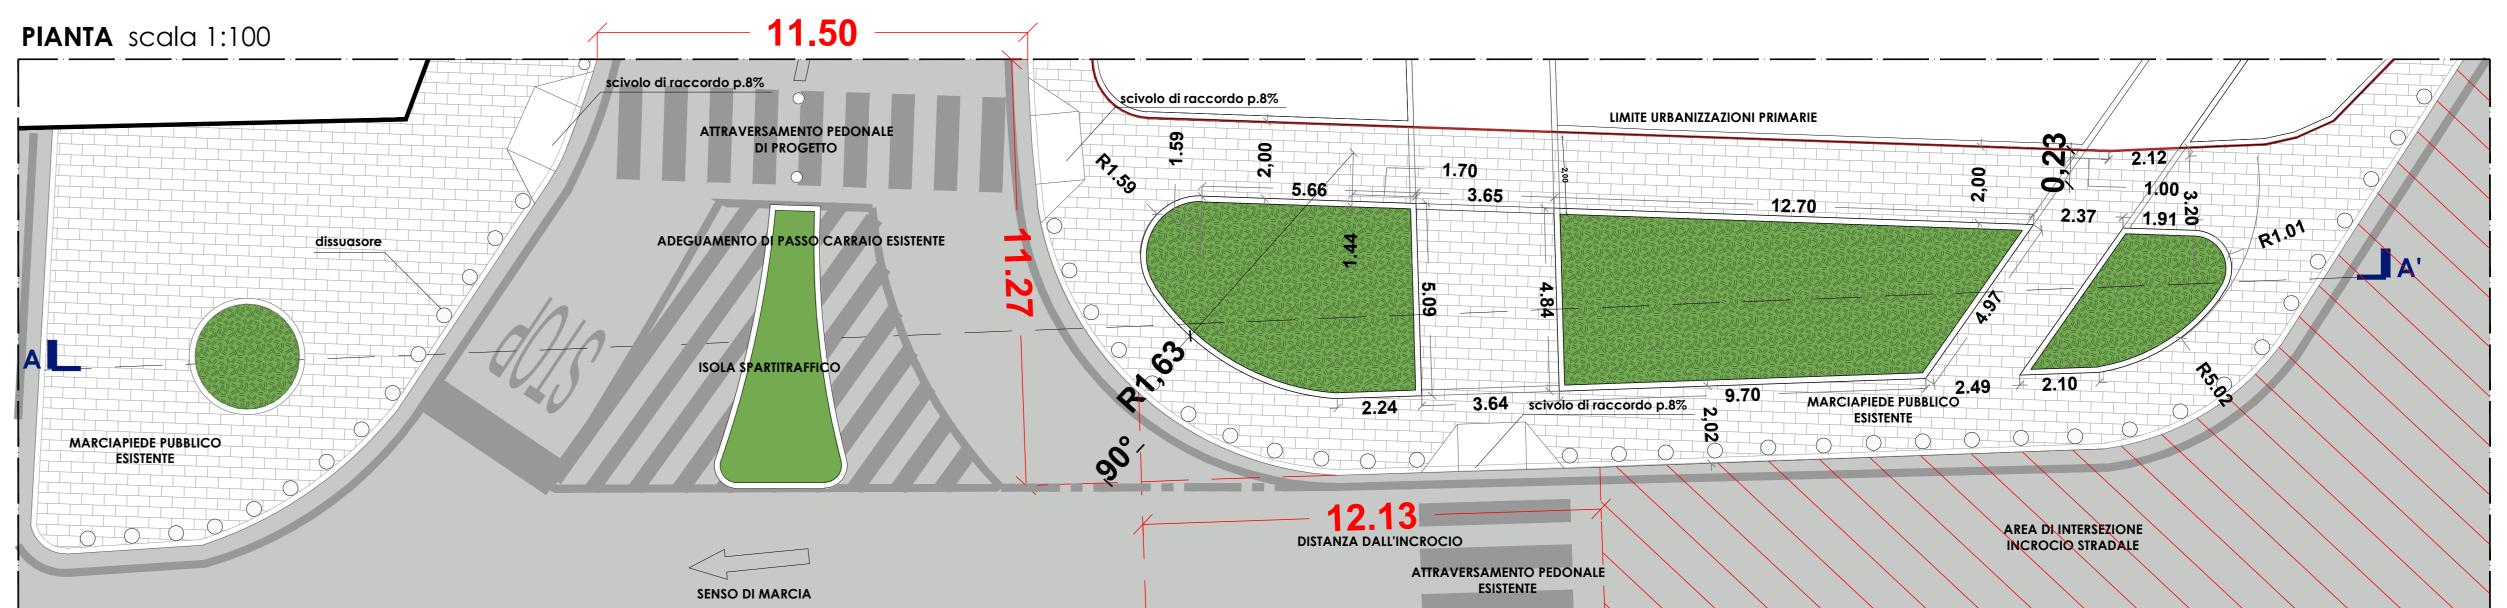

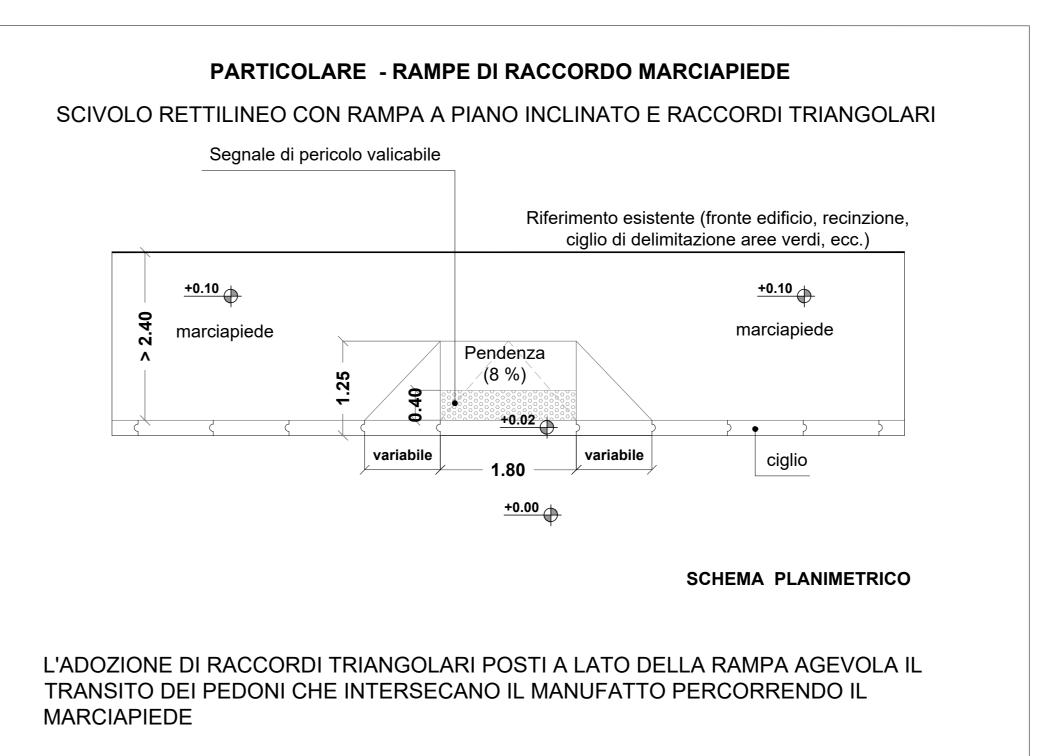

DETTAGLIO TIPO - SCALA 1:50

