


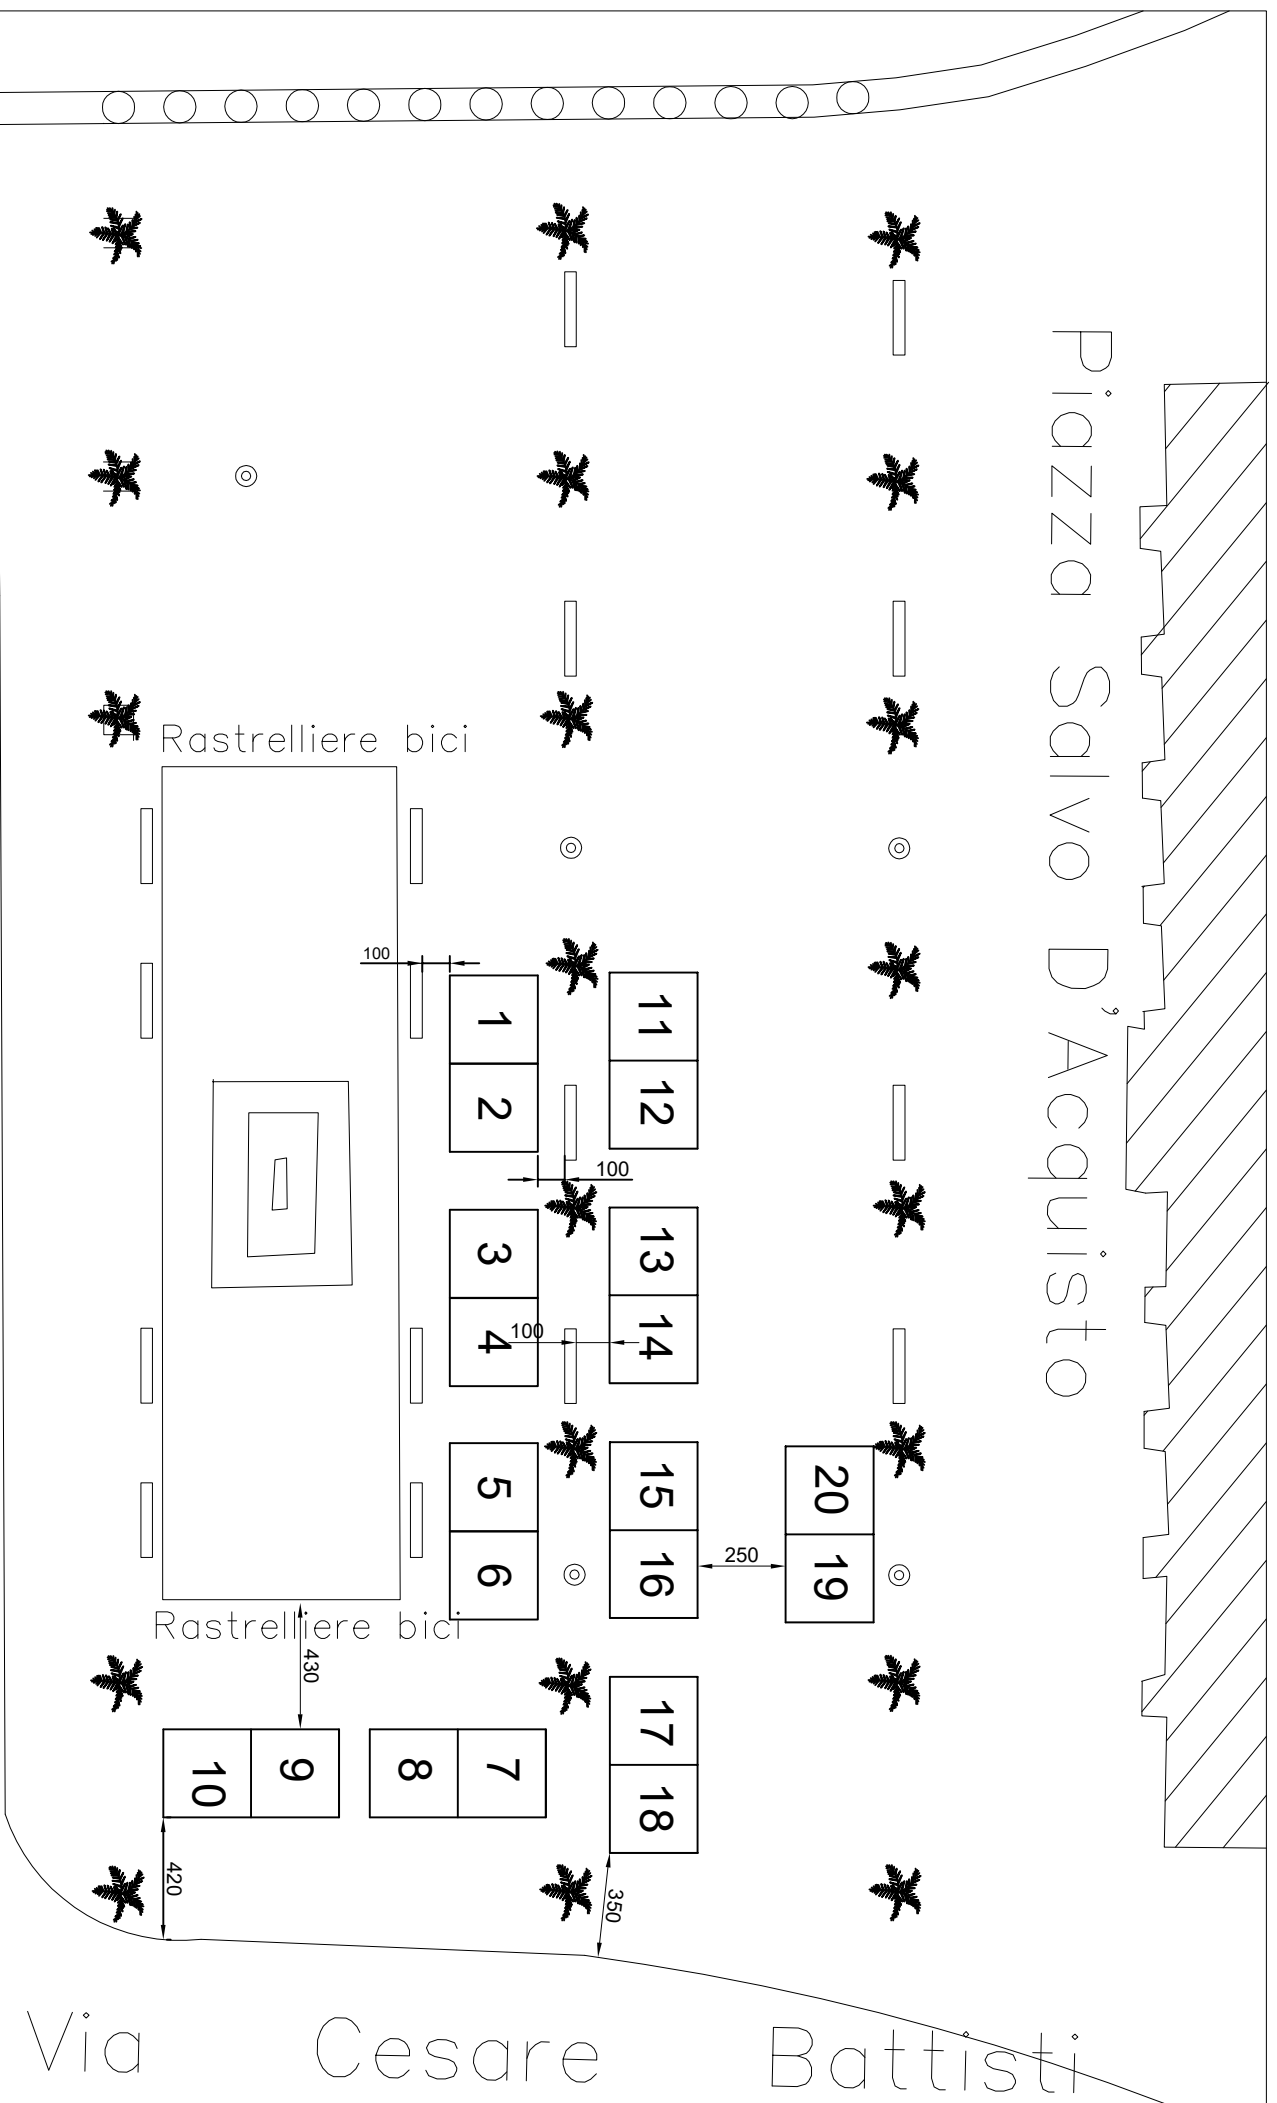

# Piazza Salvo D'Acquisto




Via Toledo

Via Cesare Battisti


Posteggi n. 20, con gazebo dim. 3 x 3 mq, per un totale di 180 mq

scala 1: 250

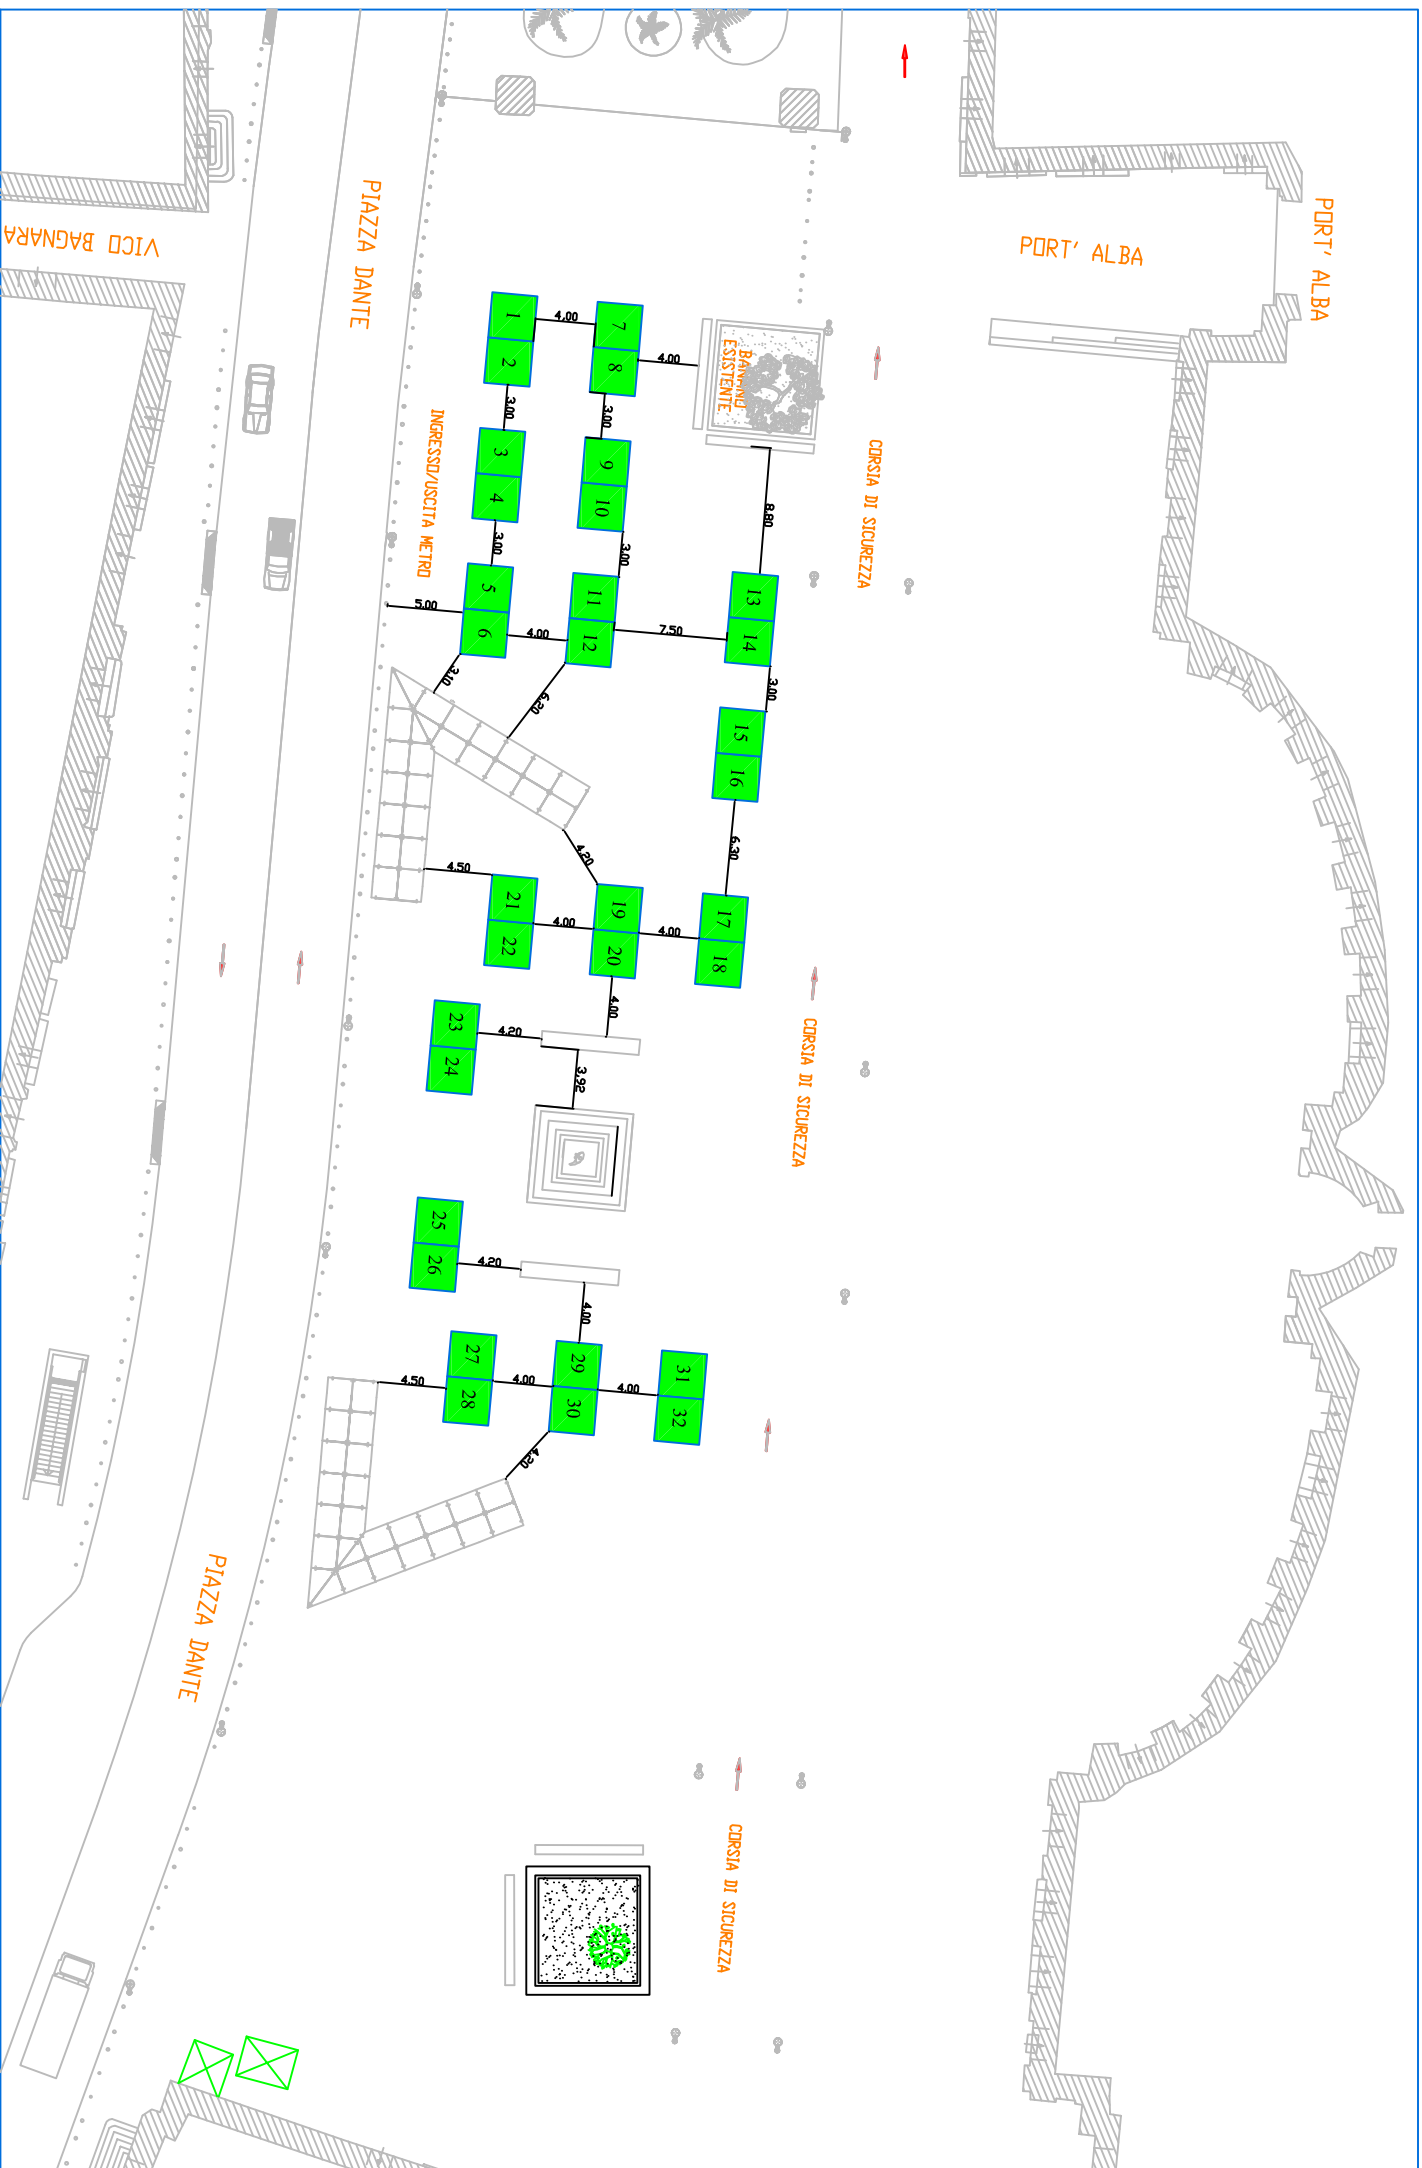

Posteggi n. 32, dim. 3 x 3 mq, per un totale di 288 mq


scala 1: 500

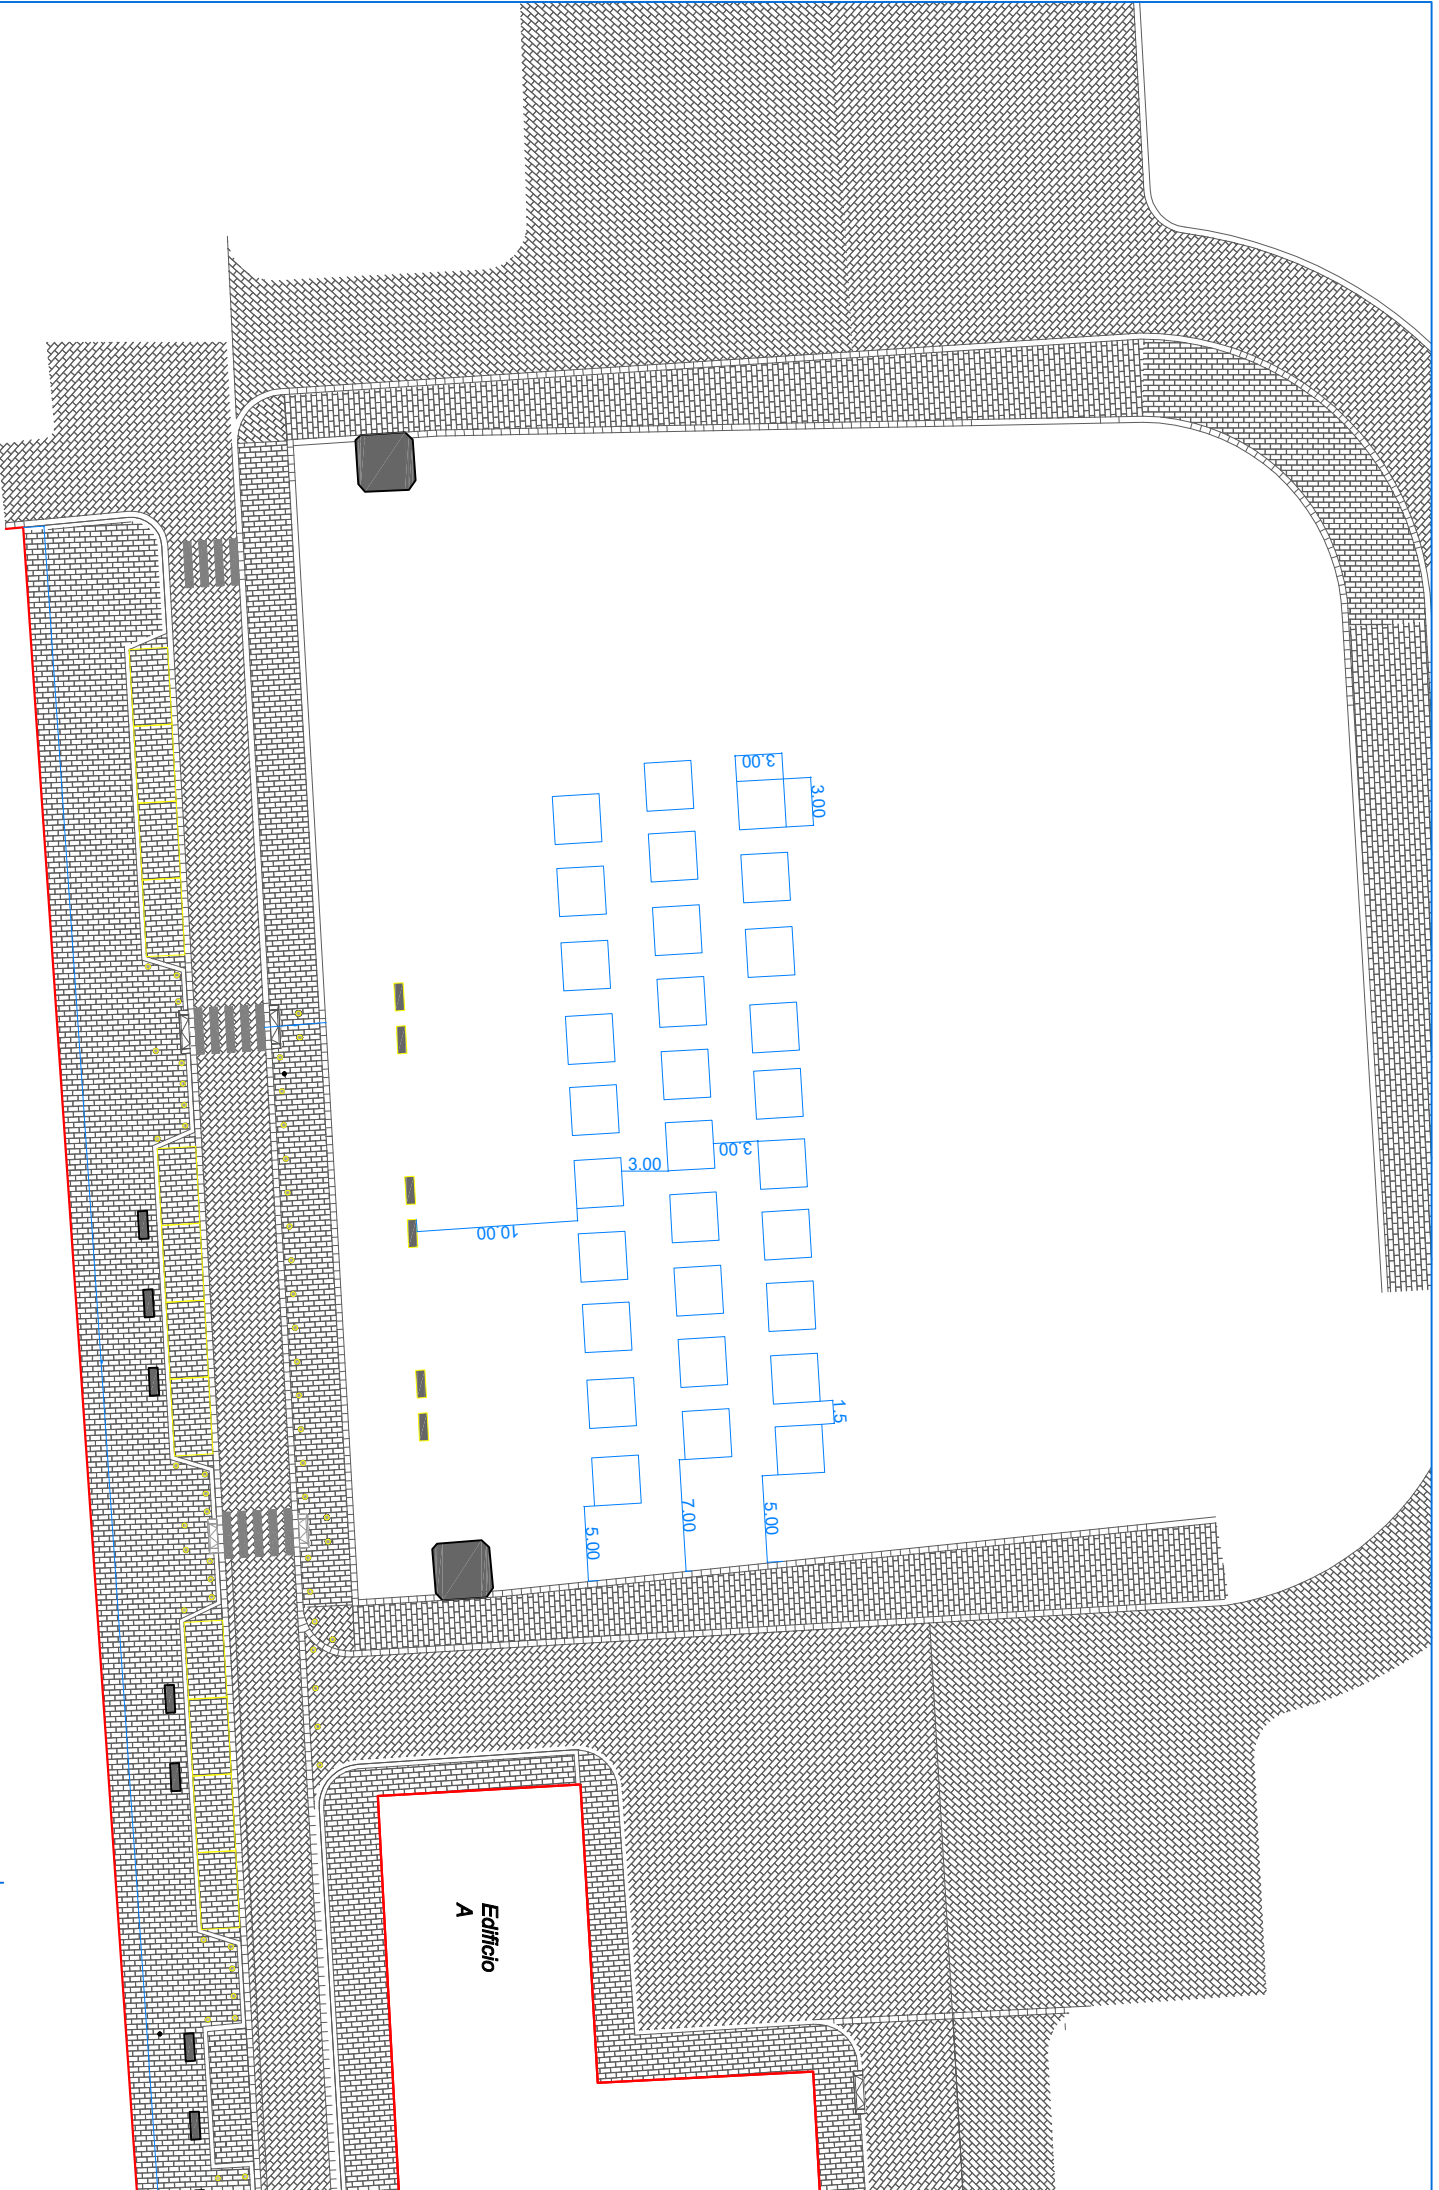

Posteggi n. 30, con gazebo dim. 3.00 x 3.00 mq, per un totale di 270.00 mq

scala 1 : 200


# Piazza Salvo D'Acquisto (lato Pignasecca)

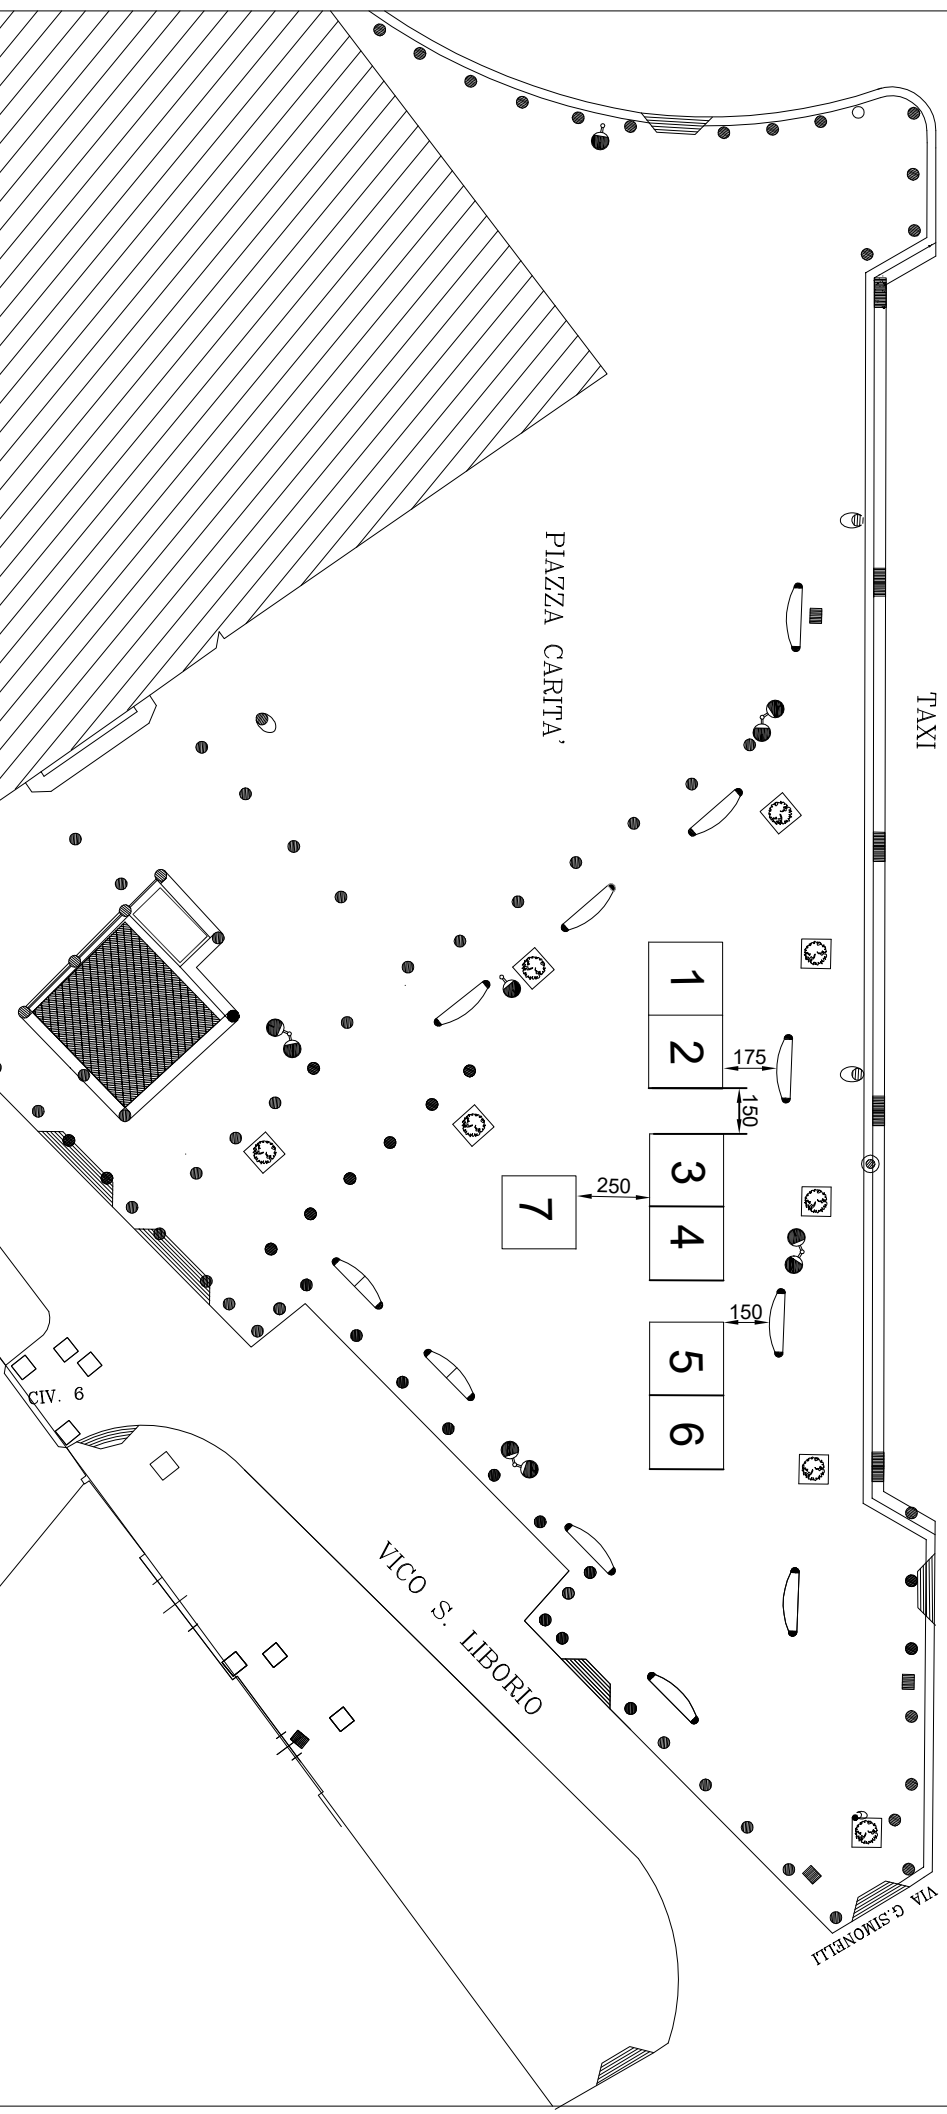

Posteggi n. 7, con gazebo dim. 2.5 x 2.5 mq, per un totale di 44 mq


scala 1: 250



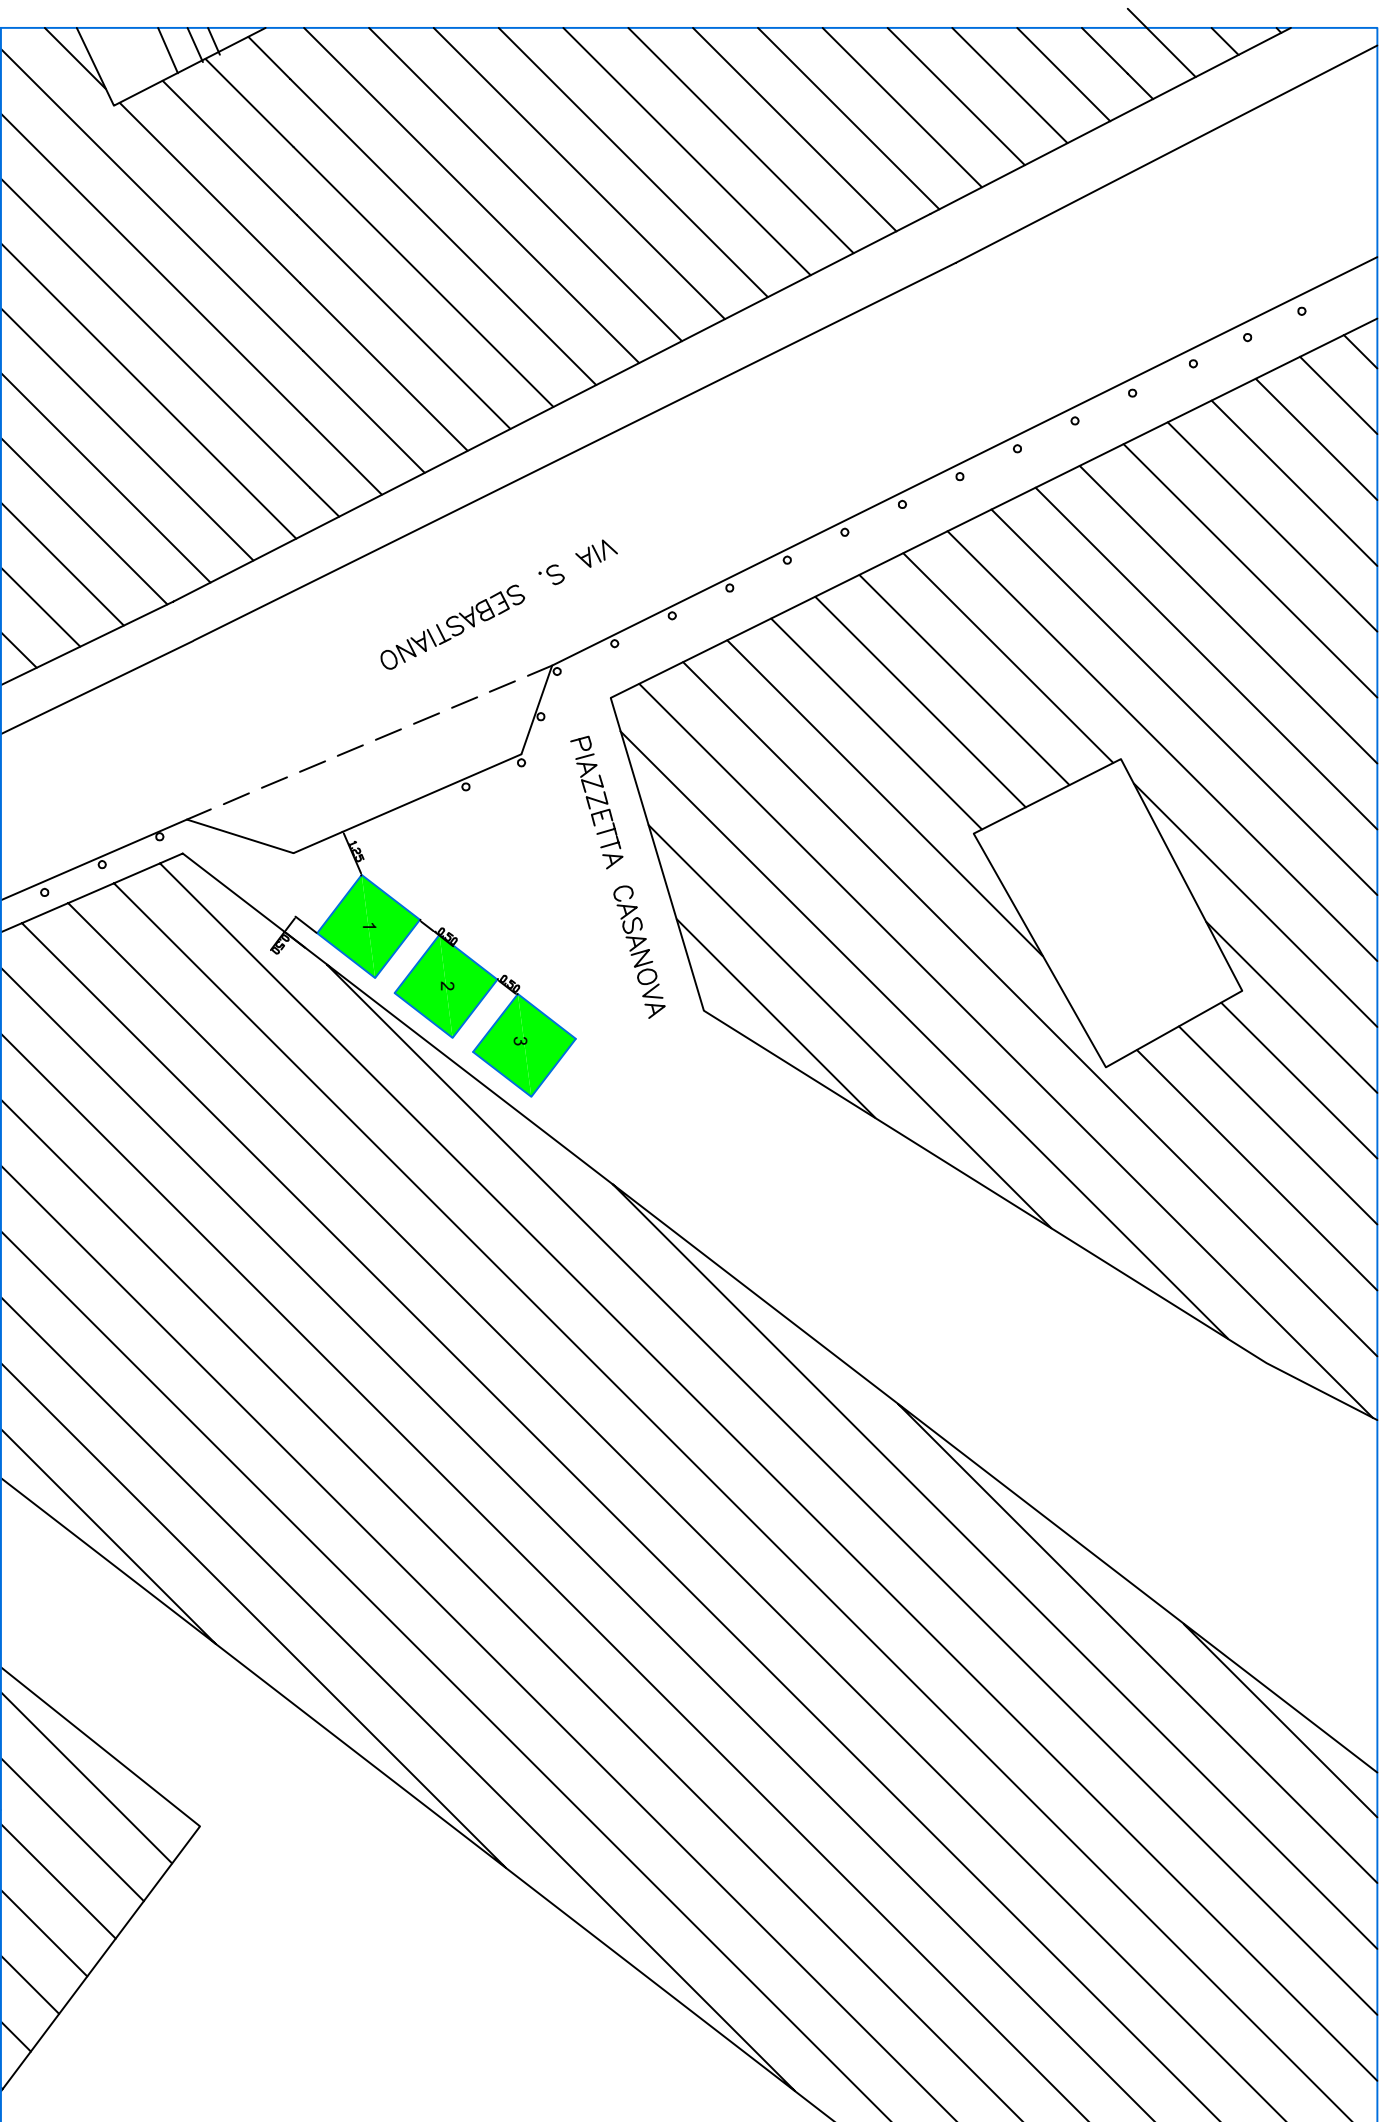


Posteggi n. 3, con gazebo dim. 2.00 x 2.00 mq, per un totale di 12.00 mq

scala 1 : 200

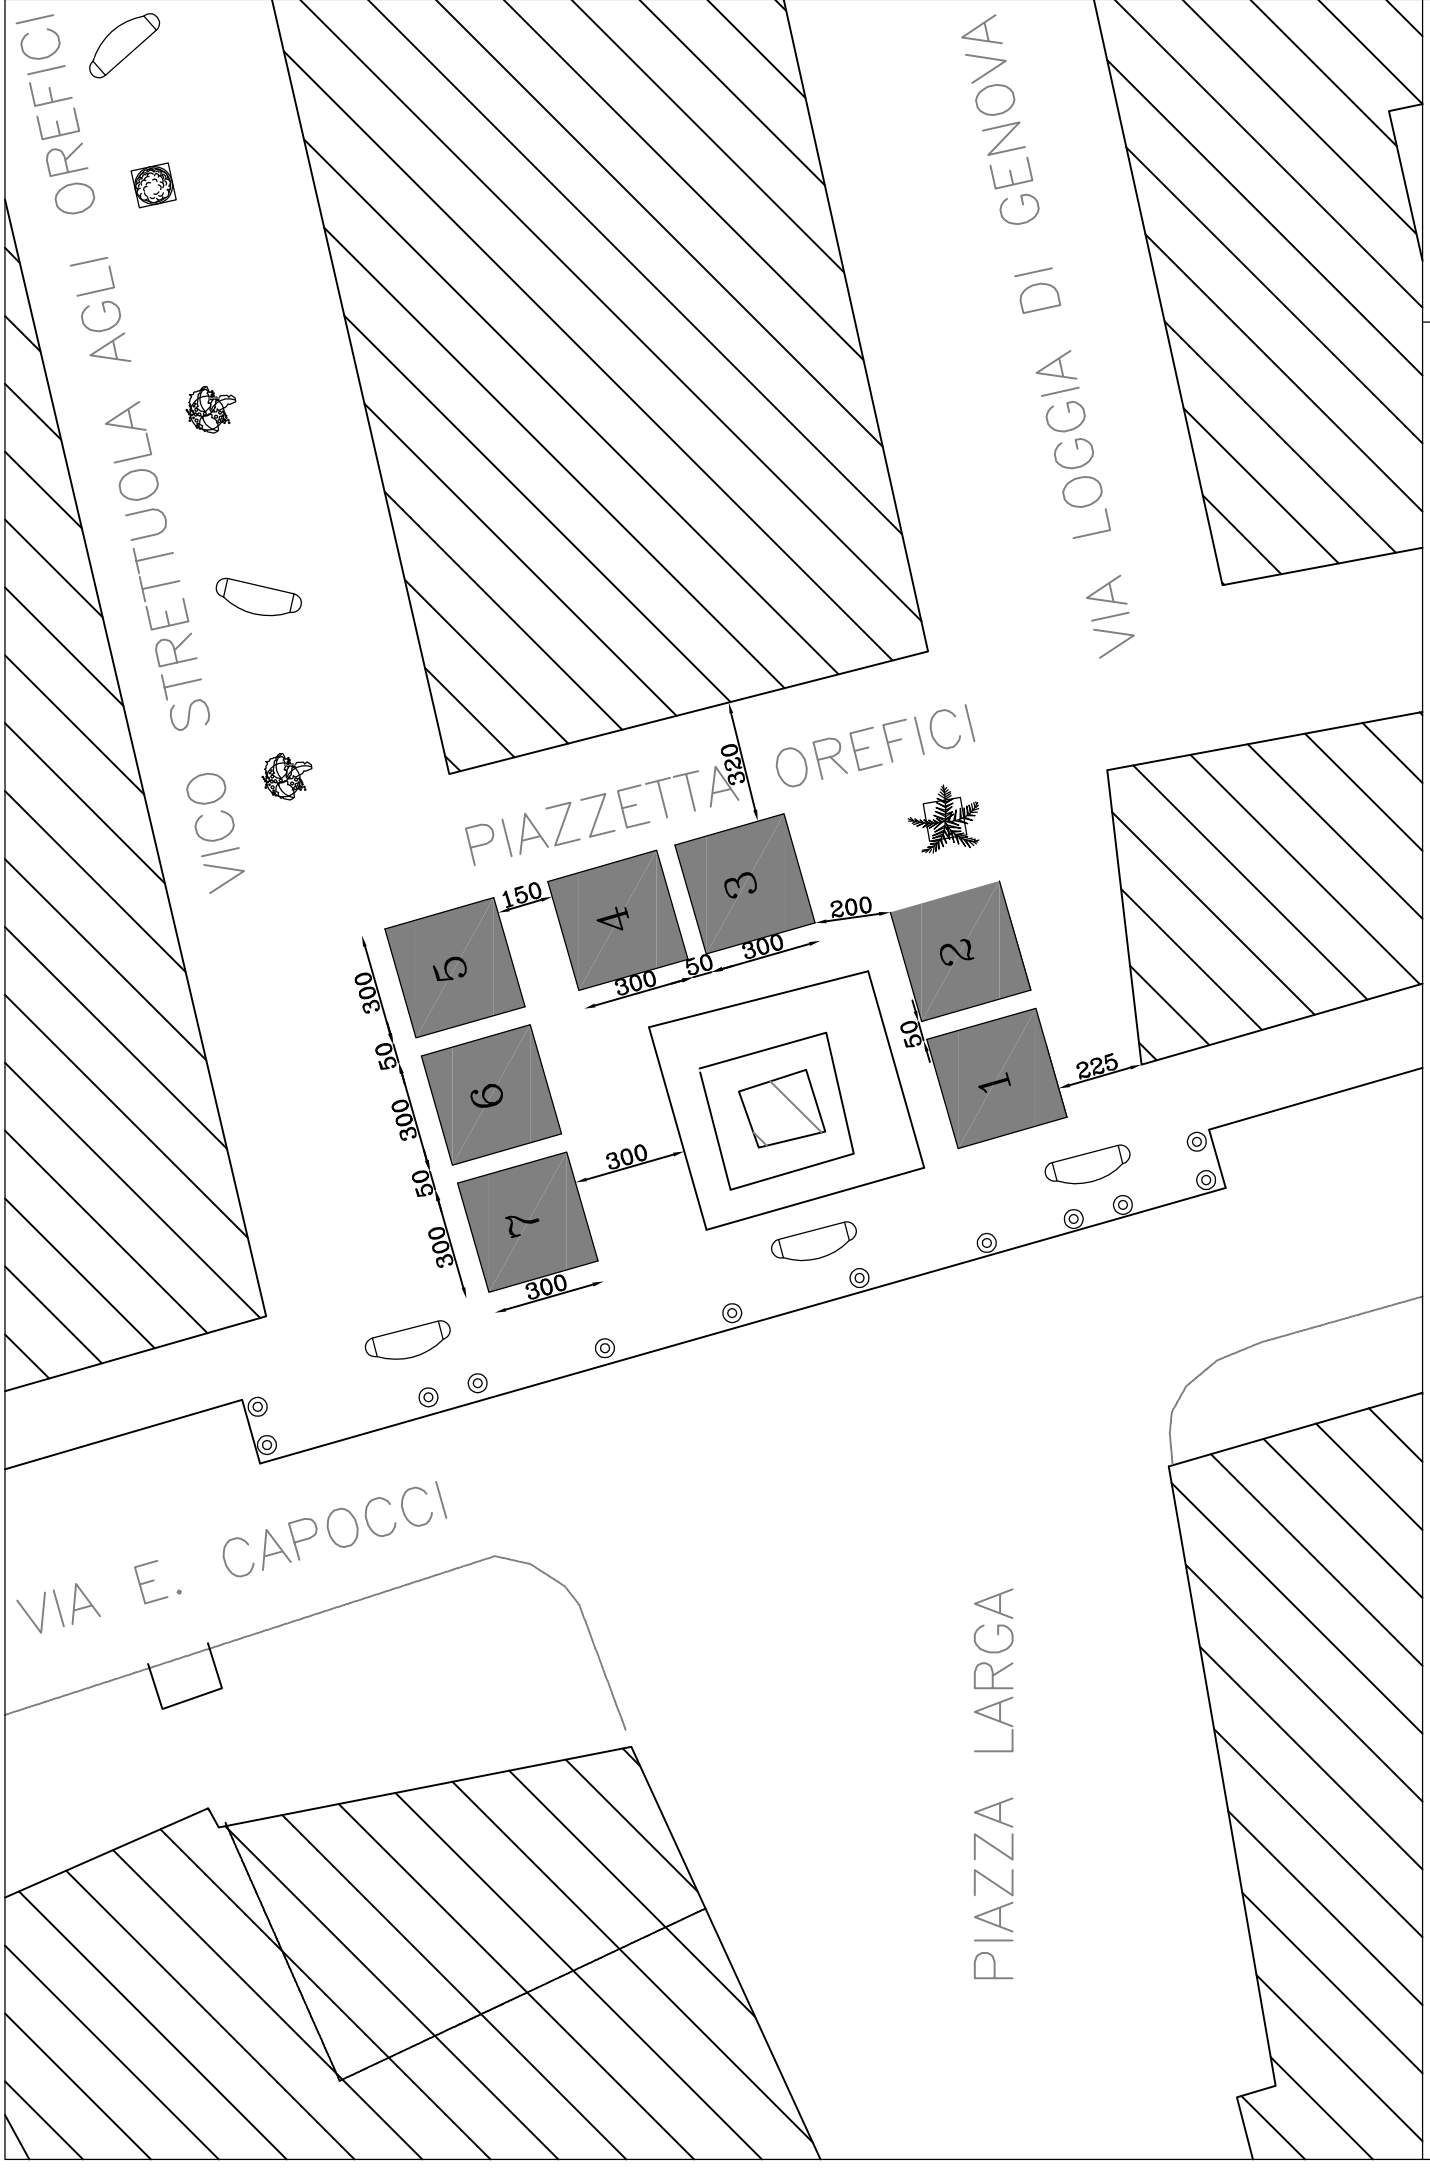

Posteggi n. 7, con gazebo dim. 3 x 3 mq, per un totale di 63 mq

scala 1: 200

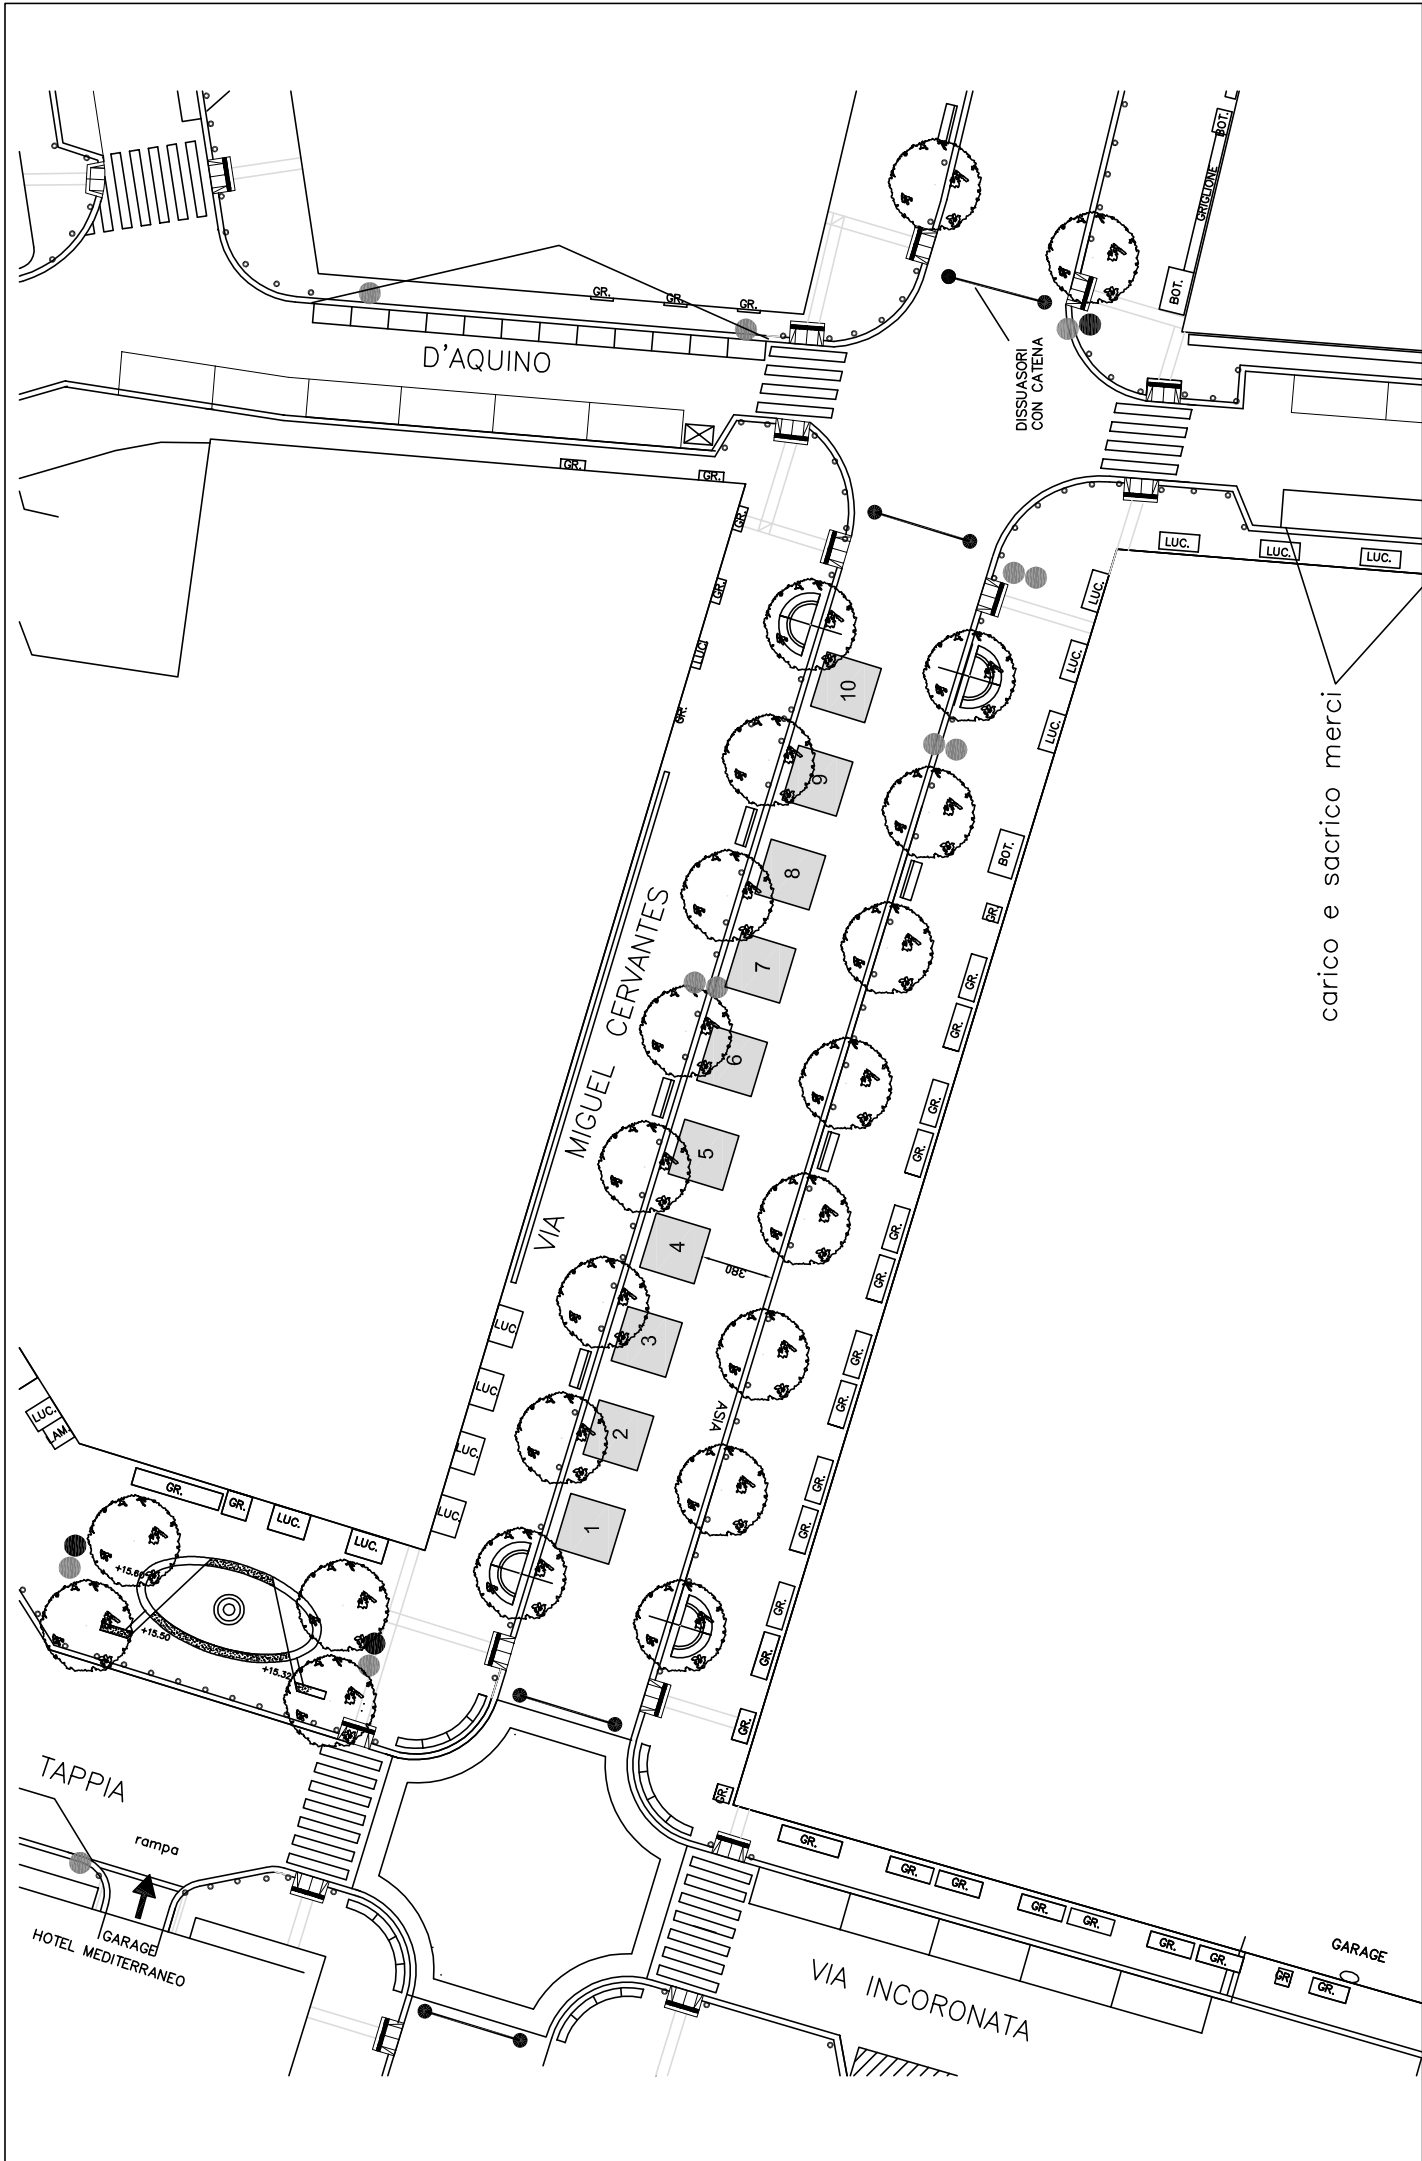


scala 1:400

Spazi di vendita n. 10 per un totale di 90 mq

carico e sacrico merci




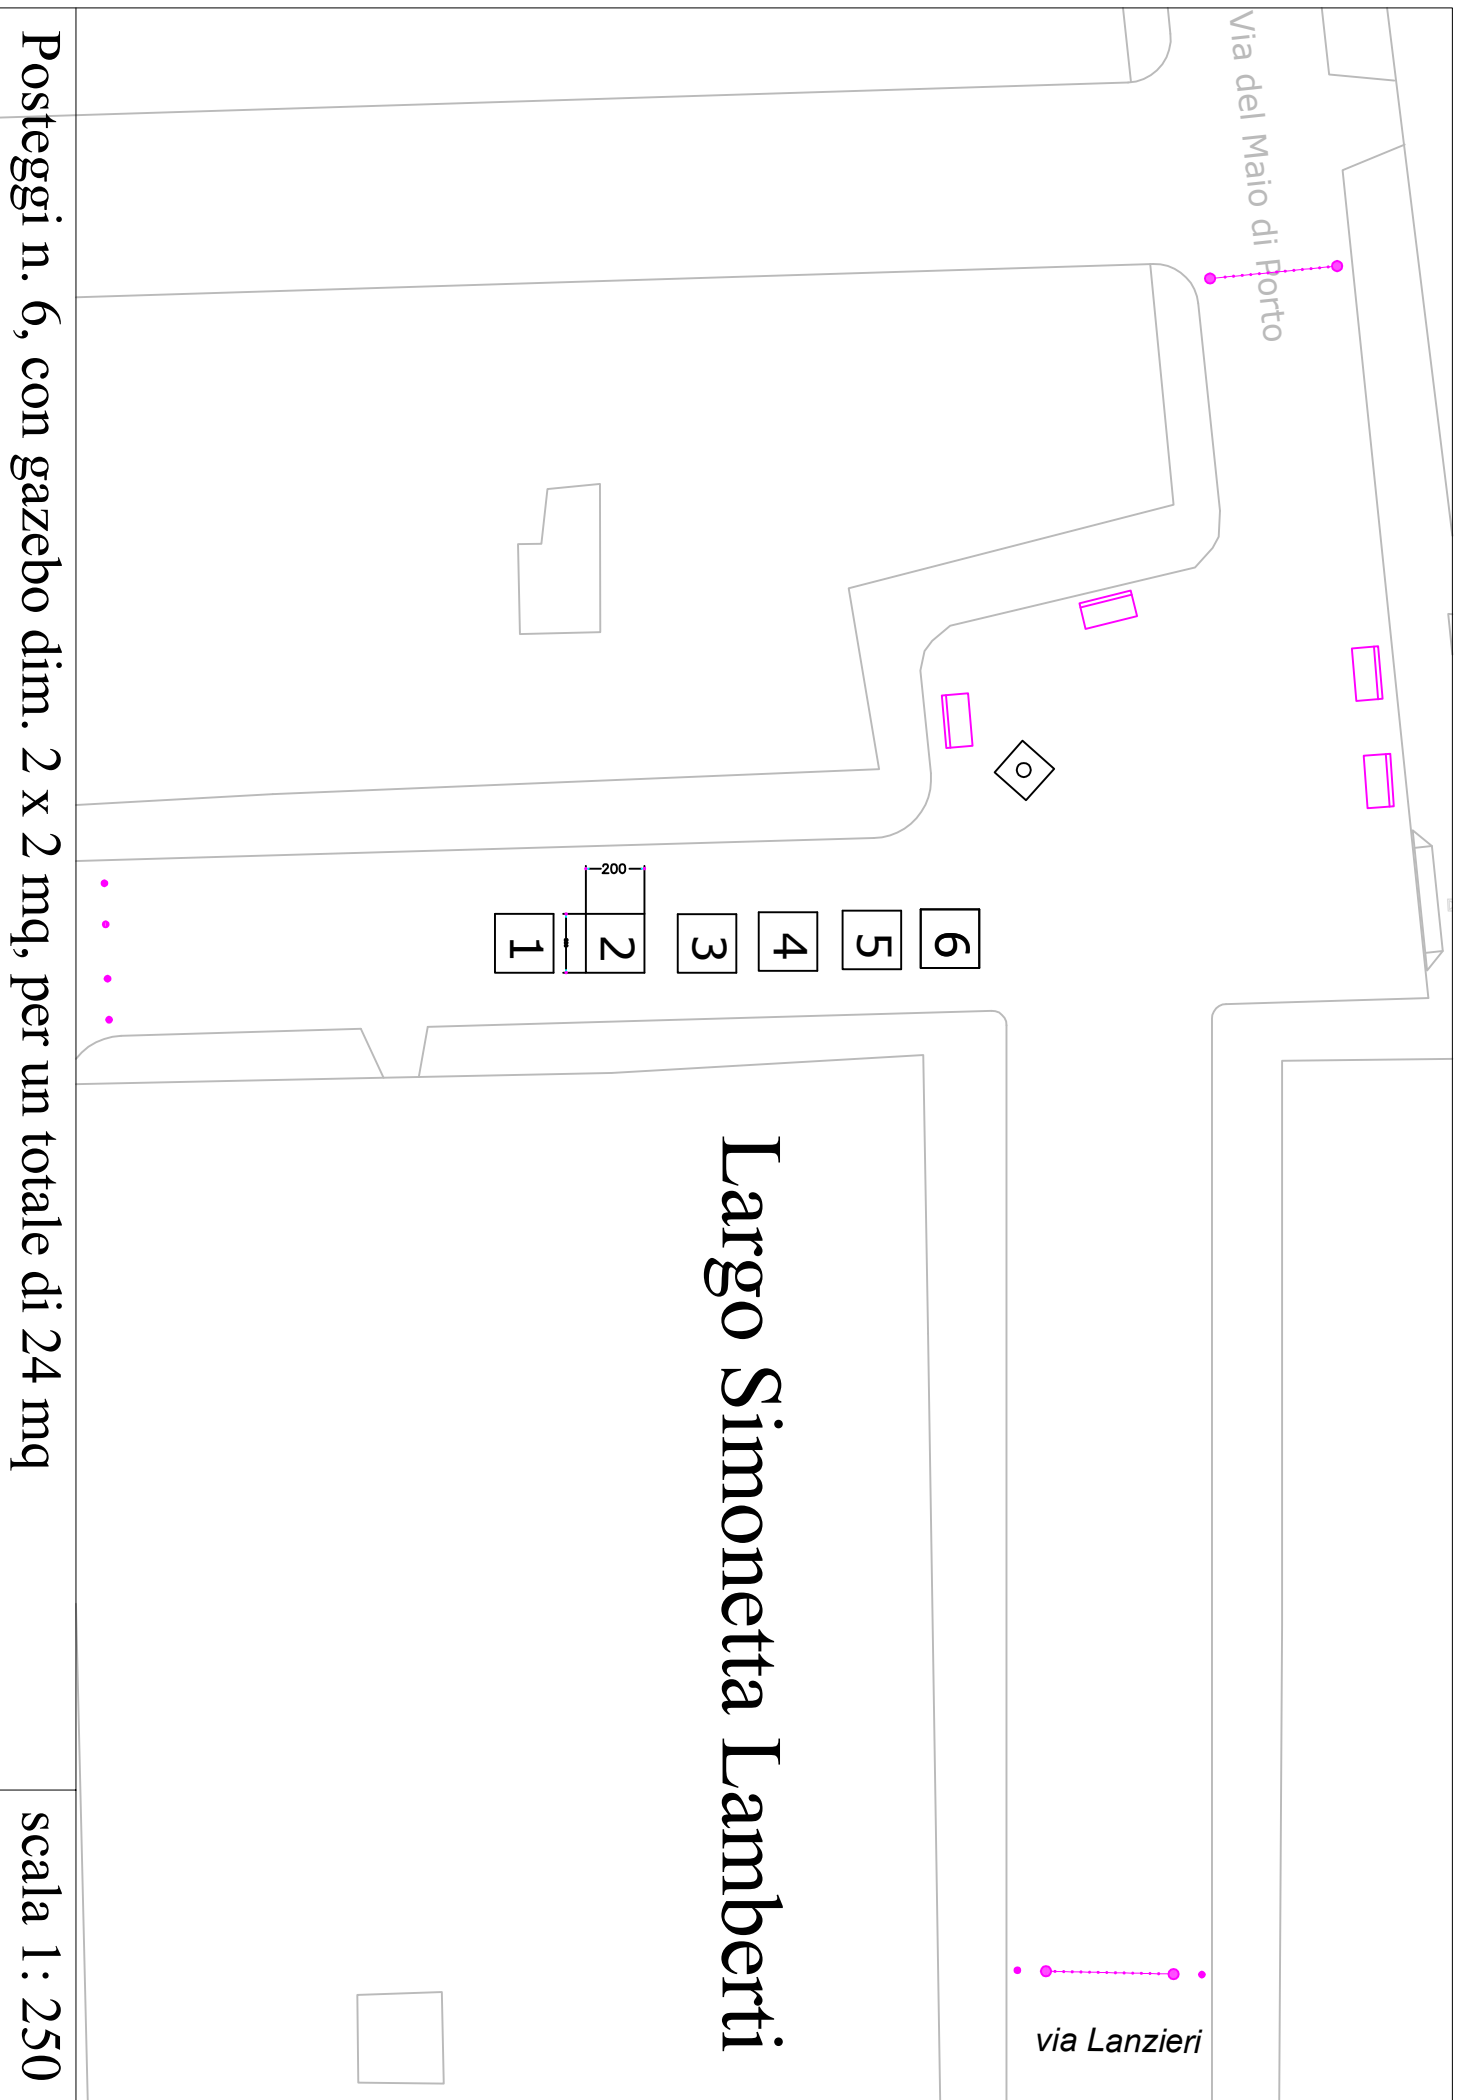

Via del Maio di Porto


via Lanzieri

# Largo Simonetta Lamberti

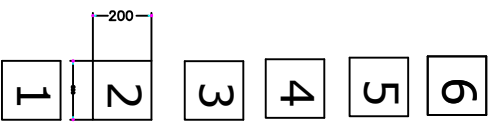

Posteggi n. 6, con gazebo dim. 2 x 2 mq, per un totale di 24 mq

scala 1: 250

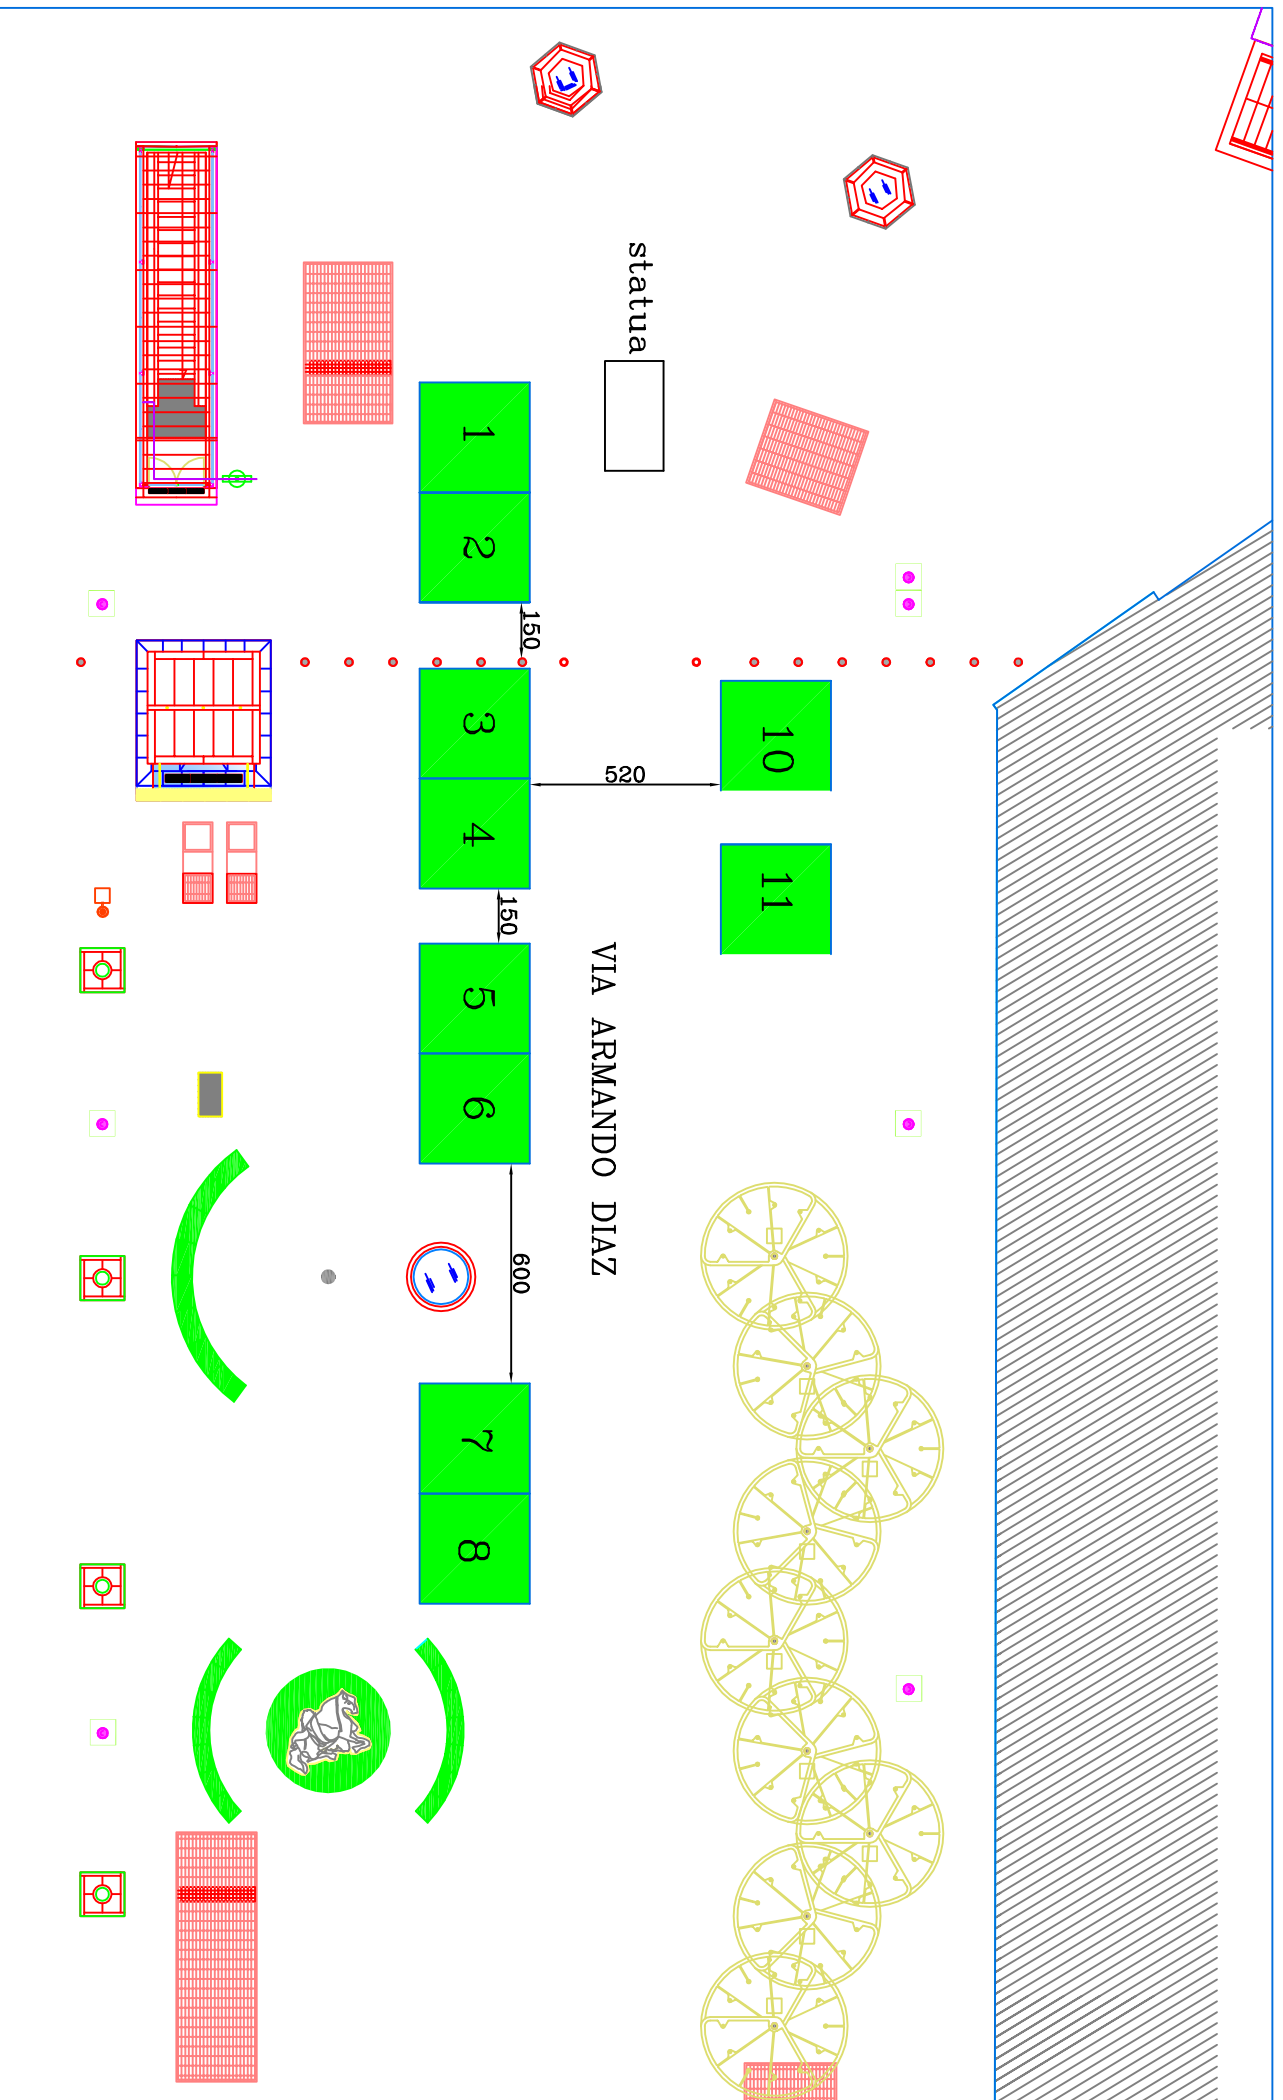

Posteggi n. 10, con gazebo dim. 3 x 3 mq, per un totale di 90 mq

scala 1 : 200