


STATO DI FATTO

<ul style="list-style-type: none"> CHUSINO IN METALLO CHUSINO IN PIETRA CHUSINO IN CLS. DIMENSIONI VARIABILI 	<ul style="list-style-type: none"> CADITOIA IN METALLO CADITOIA IN METALLO LUNGHEZZA VARIABILE CADITOIA IN METALLO A PUNTA QUADRATA CADITOIA IN METALLO DIMENSIONI VARIABILI 	<ul style="list-style-type: none"> COLONNINA BALAUSTRATA IN METALLO COLONNINA BALAUSTRATA IN PIETRA COLONNINA DISSUASORE IN PIETRA DISSUASORE IN METALLO DISSUASORE A BALAUSTRATA IN METALLO DISSUASORE PANCHINA IN LEGNO PANCHINA IN PIETRA
<ul style="list-style-type: none"> ILLUMINAZIONE LAMPIONI LA SU PALO LA SU PALO 	<ul style="list-style-type: none"> SBRACCIO A MURO SBRACCIO SU PALO SBRACCIO ARMATURA STRADALE 	<ul style="list-style-type: none"> LA A SOSPENSIONE LA A SOSPENSIONE LA A SOSPENSIONE PROIETTORE AD INCASSO CHIAVE O SARACINESA TUBAZIONE ACCUEDOTTO
<ul style="list-style-type: none"> SEGNALERICA VERTICALE CASSONETTO PIANTINI PLUVIALE EDICOLA VOTIVA ARREDO URBANO ARMATURA STRADALE A SBRACCIO 	<ul style="list-style-type: none"> LAMPIONE LAMPIONE A MURO FONTELLA PUBBLICA PANCHINA BALAUSTRATA METALLICA CORRIMANO METALLICO RECINZIONE METALLICA 	<ul style="list-style-type: none"> RECINZIONE LIGNEA OPERA PROVVISORIALE MATERIALE DI RISULTA DISSUASORE IN PIETRA DISSUASORE IN METALLO FIORIERA

Definizione pareti ed elementi in alzato compresi nell'ambito d'intervento

parete o elemento compreso nell'ambito

parete o elemento non compreso nell'ambito

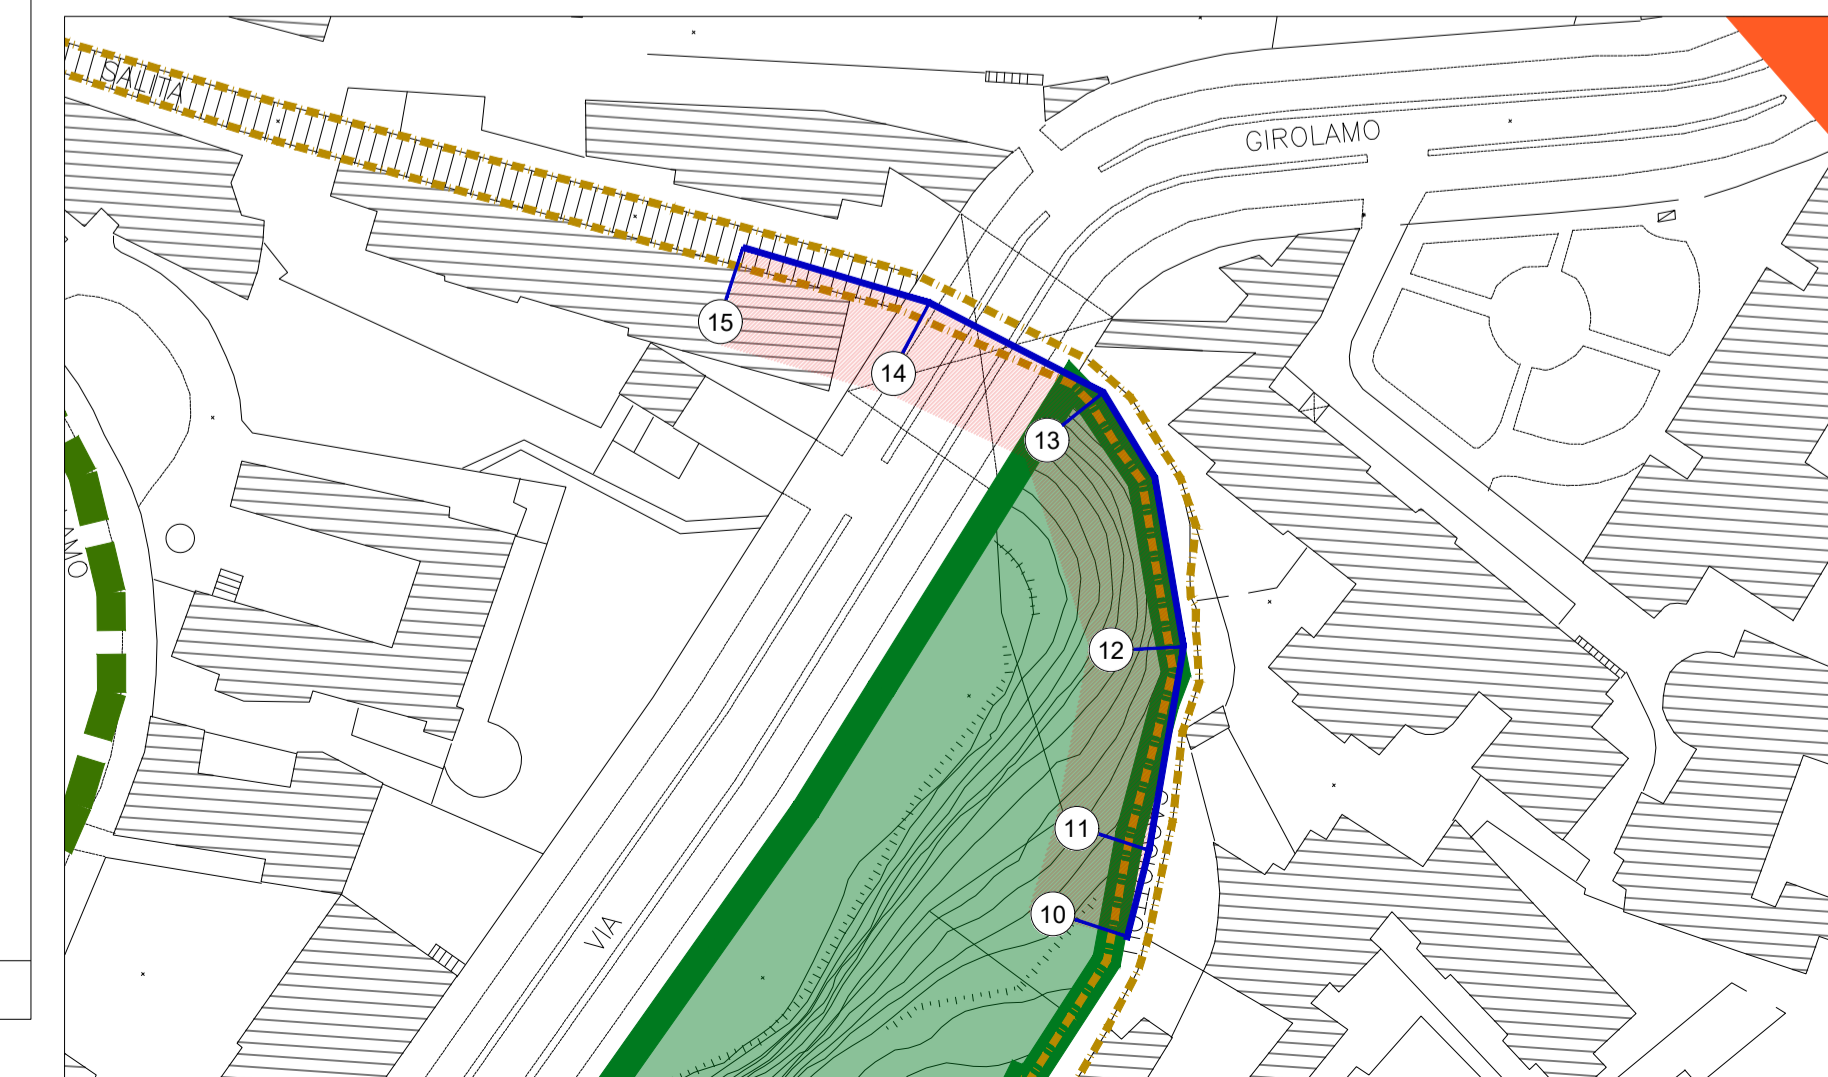

COMMITTENTE
COMUNE DI NAPOLI

RESPONSABILE DEL PROCEDIMENTO
arch. Francesca Spira

CITTÀ VERTICALE: RIQUALIFICAZIONE DEI PERCORSI PEDONALI TRA LA COLLINA E IL MARE

MANDATARIA
sab
Via Piazzola, 15
00128 - Perugia
info@saberg.it www.sabert.eu

MANDANTI
BS S.r.l.
Via San'Antonio da Lombardi, 16
00186 - Roma

Studio Ing. Alberto Capitanucci
Ingegnere della Provincia di Roma
Sezione A
N° AD44

ELABORATO
Architettura - Stato di Fatto
Salita Cacciottoli
Profilo longitudinale sx - Stralcio 3 di 7

GRE042c/00

UNTA DI MISURA / Unit of Measure