Comune di Napoli
Data: 09/12/2022, PG/2022/0891689

PIANTA PIANO PRIMO
IMPIANTO DI CLIMATIZZAZIONE

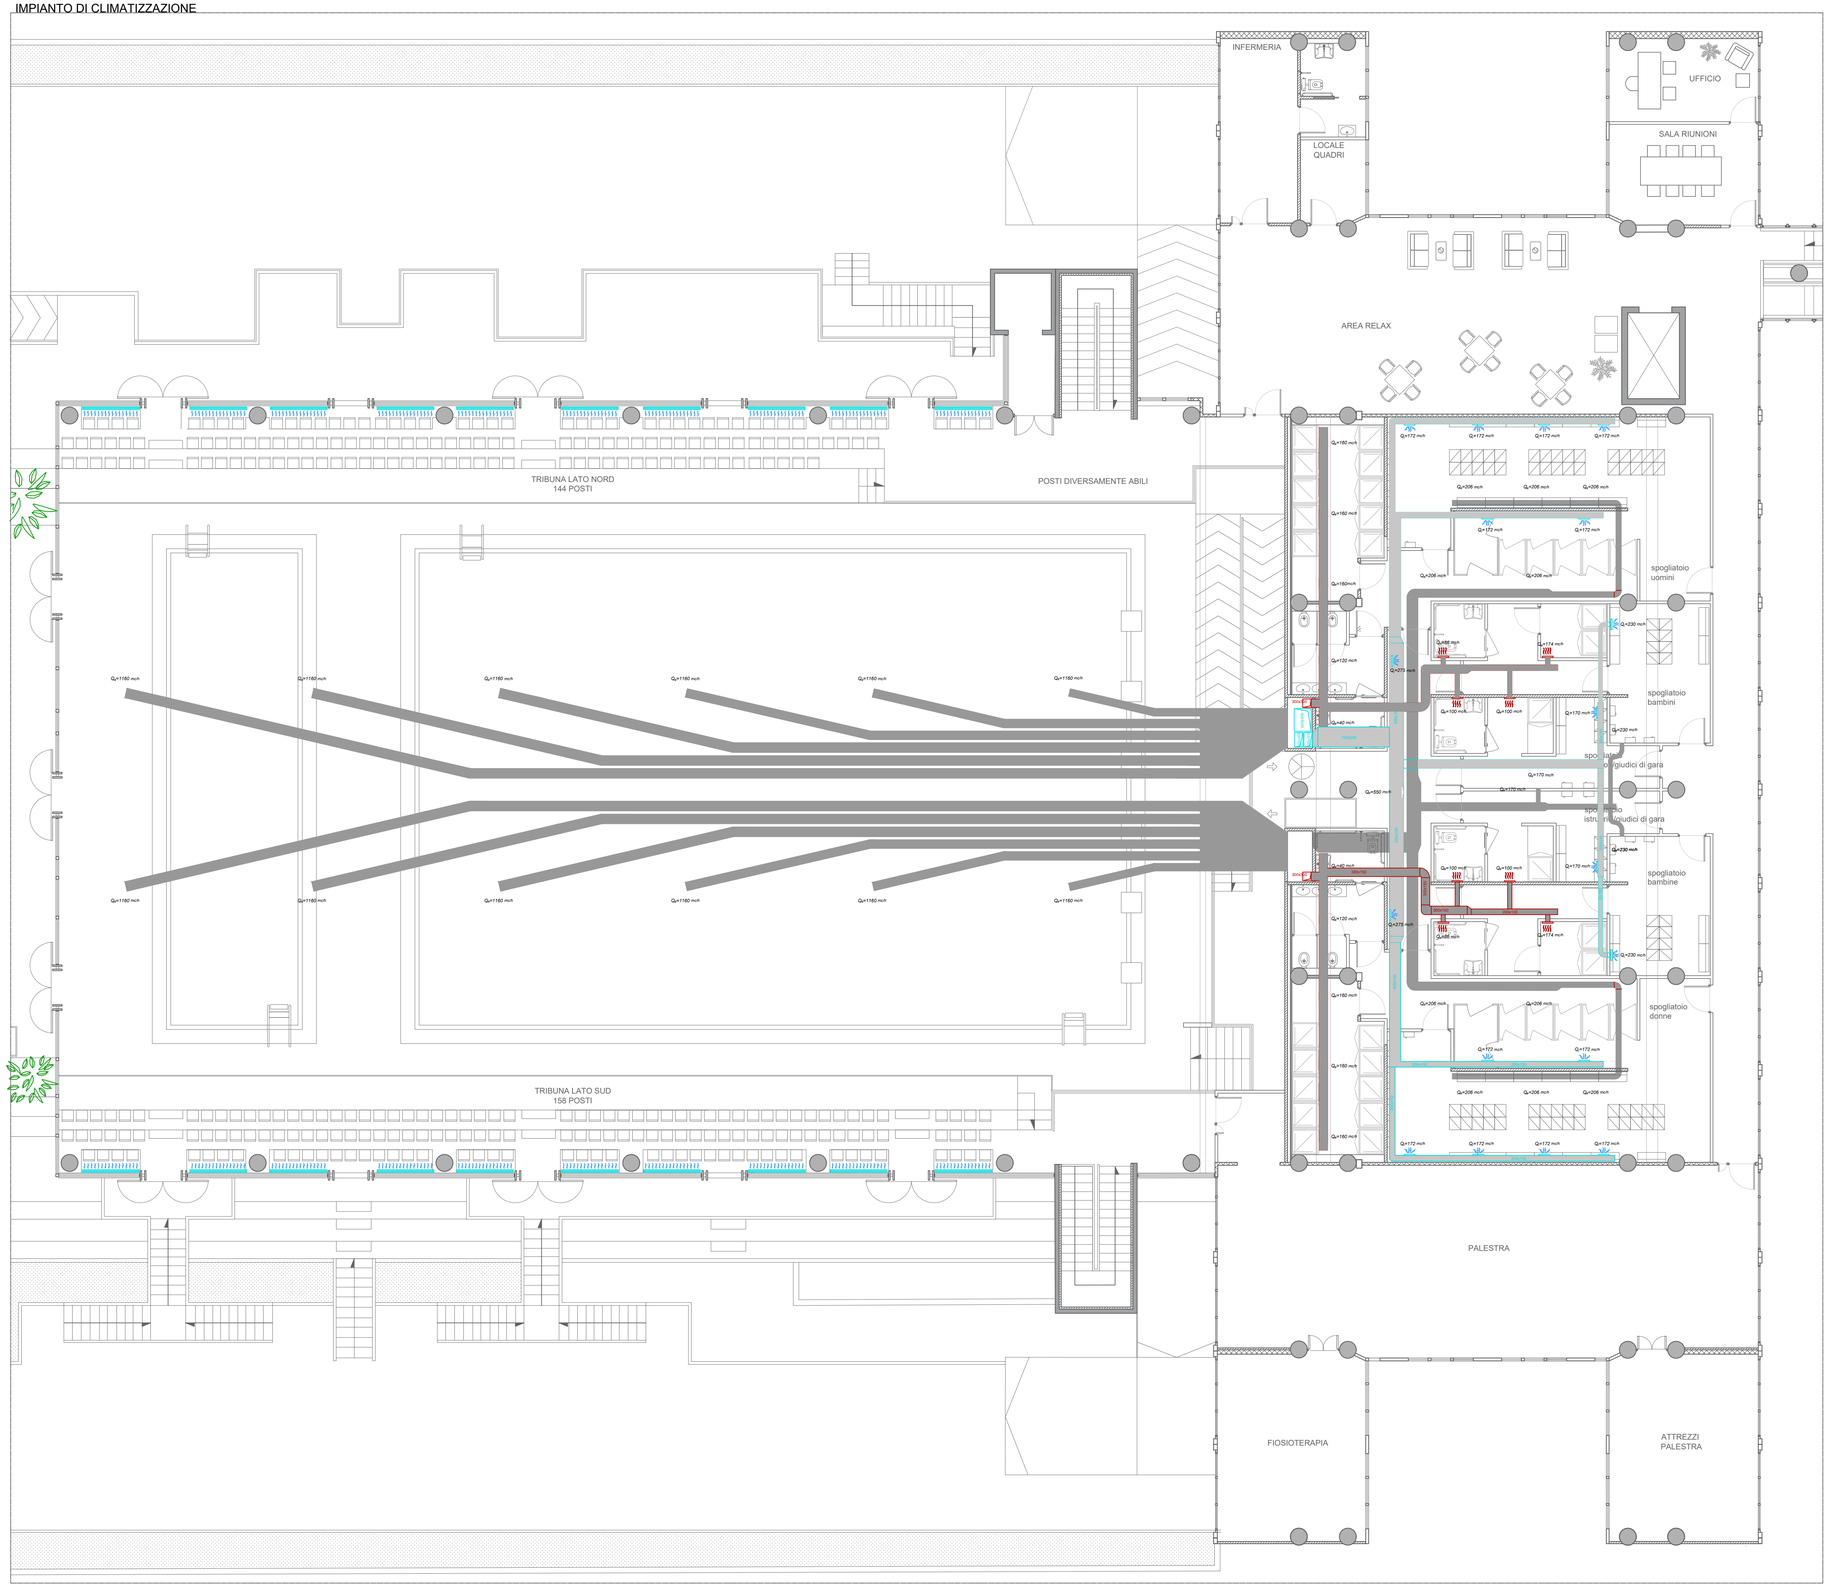

LEGENDA

	Diffusore circolare a coni fissi, in alluminio, per la diffusione dell'impianto di condizionamento dei locali spogliatoi da installare a controsoffitto, colore bianco RAL 9010, diametro 300 mm in opera con plenum con connessione circolare con regolatore di portata nel collo ed isolato acusticamente.		
	Griglia di ripresa a soffitto a doppia deflessione con alette orientabili, colore bianco RAL 9010. Per l'estrazione relativa all'impianto di condizionamento dei locali spogliatoi. In opera con plenum con connessione circolare con regolatore di portata nel collo ed isolato acusticamente.		
	Diffusore lineare installato nelle sedute della zona spalti, per la diffusione dell'impianto di condizionamento del locale vasche, opportunamente dimensionato e in opera con plenum con regolatore di portata ed isolato acusticamente.		
	Anemostato installato su canale per l'estrazione dell'aria dal Locale Vasche, opportunamente dimensionato e in opera con plenum con regolatore di portata ed isolato acusticamente.		
	Condotti orizzontali in lamiera zincata per la distribuzione delle portate d'aria di mandata e ripresa aria collegate alle UTA poste nel Locale Tecnico.		Condotti verticali in lamiera zincata per la distribuzione delle portate d'aria di mandata e ripresa aria installate all'interno del cavedio esistente collegati alle UTA poste nel Locale Tecnico.
	Griglia di ripresa installata su canale a vista a doppia deflessione con alette orientabili, colore bianco RAL 9010. Per l'estrazione di docce e bagni. In opera con plenum con connessione circolare con regolatore di portata nel collo ed isolato acusticamente.		
	Griglia di ripresa a soffitto a doppia deflessione con alette orientabili, colore bianco RAL 9010. Per l'estrazione di docce e bagni. In opera con plenum con connessione circolare con regolatore di portata nel collo ed isolato acusticamente.		
	Condotti orizzontali in lamiera zincata per l'estrazione dell'aria dai locali docce e wc collegato all'estrattore posto in copertura.		Condotti verticali in lamiera zincata per l'estrazione dell'aria dai locali docce e wc collegato all'estrattore posto in copertura, installate all'interno del cavedio esistente.

SEZIONE TIPO

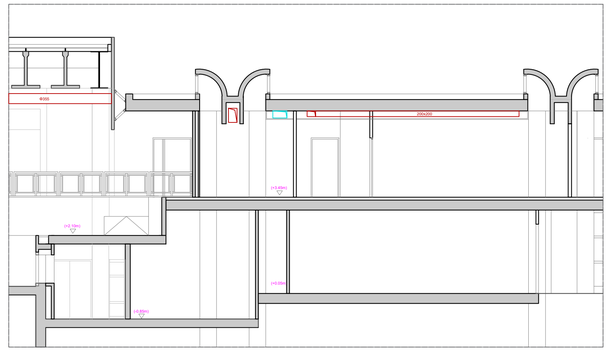

COMUNE DI NAPOLI

COMUNE DI NAPOLI

"INTERVENTI DI RIQUALIFICAZIONE E RISTRUTTURAZIONE DELL'IMPIANTO NATATORIO MASSIMO GALANTE IN VIA ANTONIO LABRIOLA - SCAMPIA - NAPOLI

PROGETTO DEFINITIVO

IL DIRIGENTE
Ing. Maurizio Attanasio

RESPONSABILE DEL PROCEDIMENTO
Ing. Serena Lettieri

GRUPPO DI PROGETTAZIONE

odinipa ingegneria

ODINIPA INGEGNERIA SRL
S.G.Q. UNI EN ISO 9001:2015 N°737/34
Corso Resina, 310 - Ercolano (NA)
e-mail: odinipaingegneriasrl@gmail.com
PEC: odinipaingegneria@postecert.it
Tel: 081-7773637 - P.IVA: 08550281219

COORDINATORE DEL GRUPPO DI PROGETTAZIONE:
DT.Arch. Monica Vitrone

PROGETTISTI:
Ing. Improta Francesca
Ing. I. Scognamiglio Nicola
Ing. Mometti Gabriella

DISTRIBUZIONE IMPIANTI A TUTT'ARIA - PIANO PRIMO

Livello Progettazione	Codice disciplina	N° Elaborato/ Nom.Specifica	Data	Revisione	Scala
DEF	**IC**	**T.02**	**novembre 2022**	**-**	**1:100**