


COMUNE DI NAPOLI
SERVIZIO PIANIFICAZIONE URBANISTICA GENERALE

ARCHITETTO:
BD IMMOBILIARE SRL - AMM. SIG. DURACCIO VINCENZO
VIALE FORMISANO 46 - S. GIORGIO A CREMANO (NA)

DESCRIZIONE:
PROGETTO PER UNA STRUTTURA DA ADIBIRE AD ATTIVITA' COLLETTIVE QUALI LUDOTECA
GINNASTICA ATTIVA E PASSIVA - SPORTELLI INFORMATIVI E DI ASCOLTO DA REALIZZARE
AI SENSI DELL'EX ART. 56 DELLE NORME TECNICHE DI ATTUAZIONE AL PRG DI NAPOLI
IN NAPOLI ALLA VIA ORONZIO COSTA 47 - FOGLIO 106 P.LLA 33

DATA:
GENNAIO 2019


ELABORATI:
IMPIANTO IDRICO SANITARIO

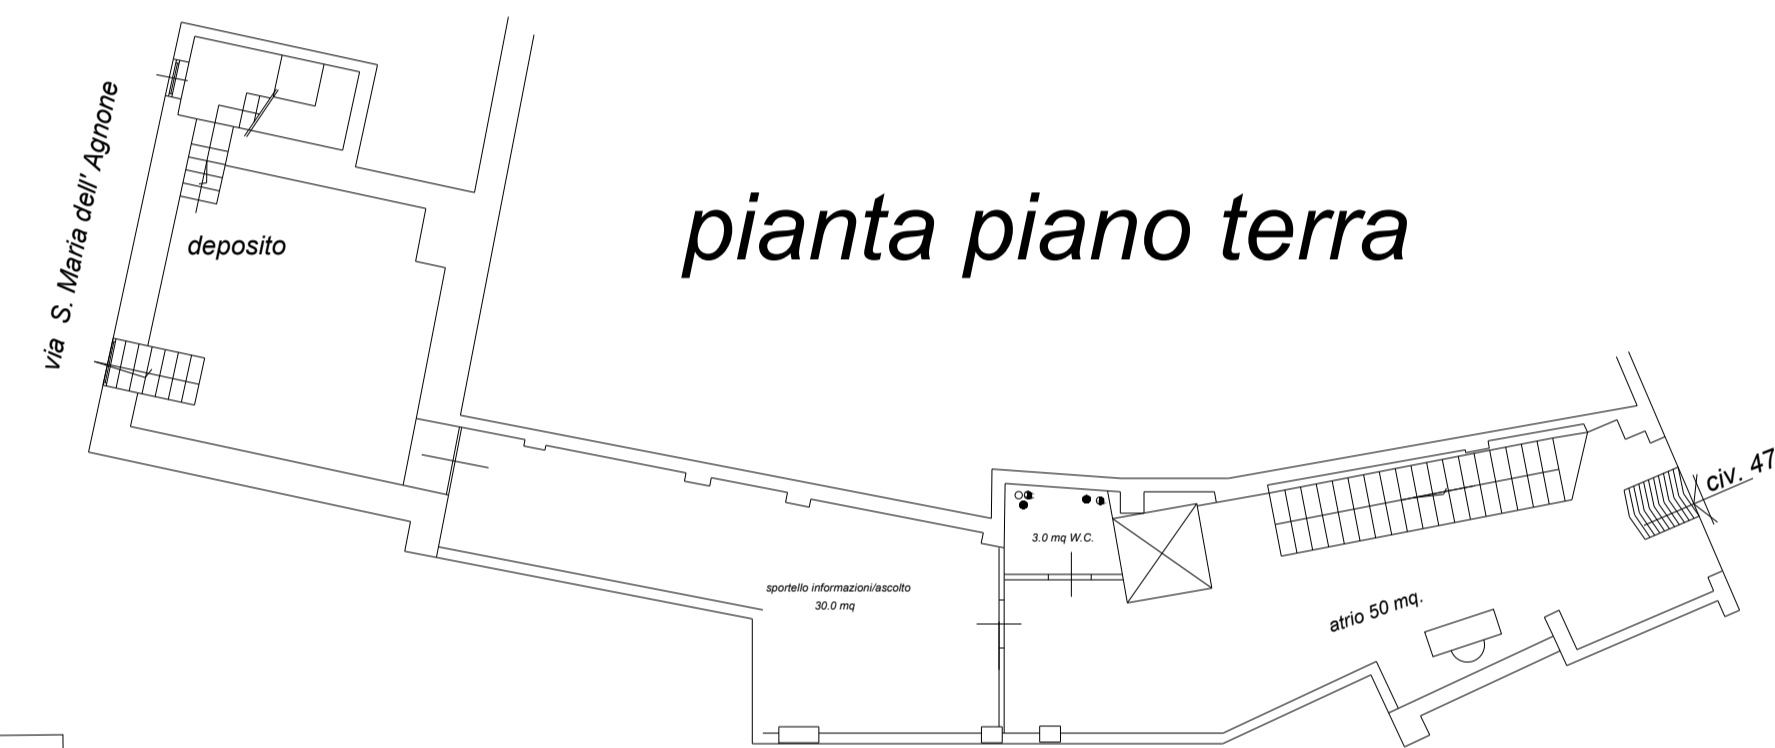

pianta piano terra

STATO DI PROGETTO
IMPIANTO IDRICO SANITARIO

- Legenda**
- Punto acqua calda
 - Punto acqua fredda
 - Scarico

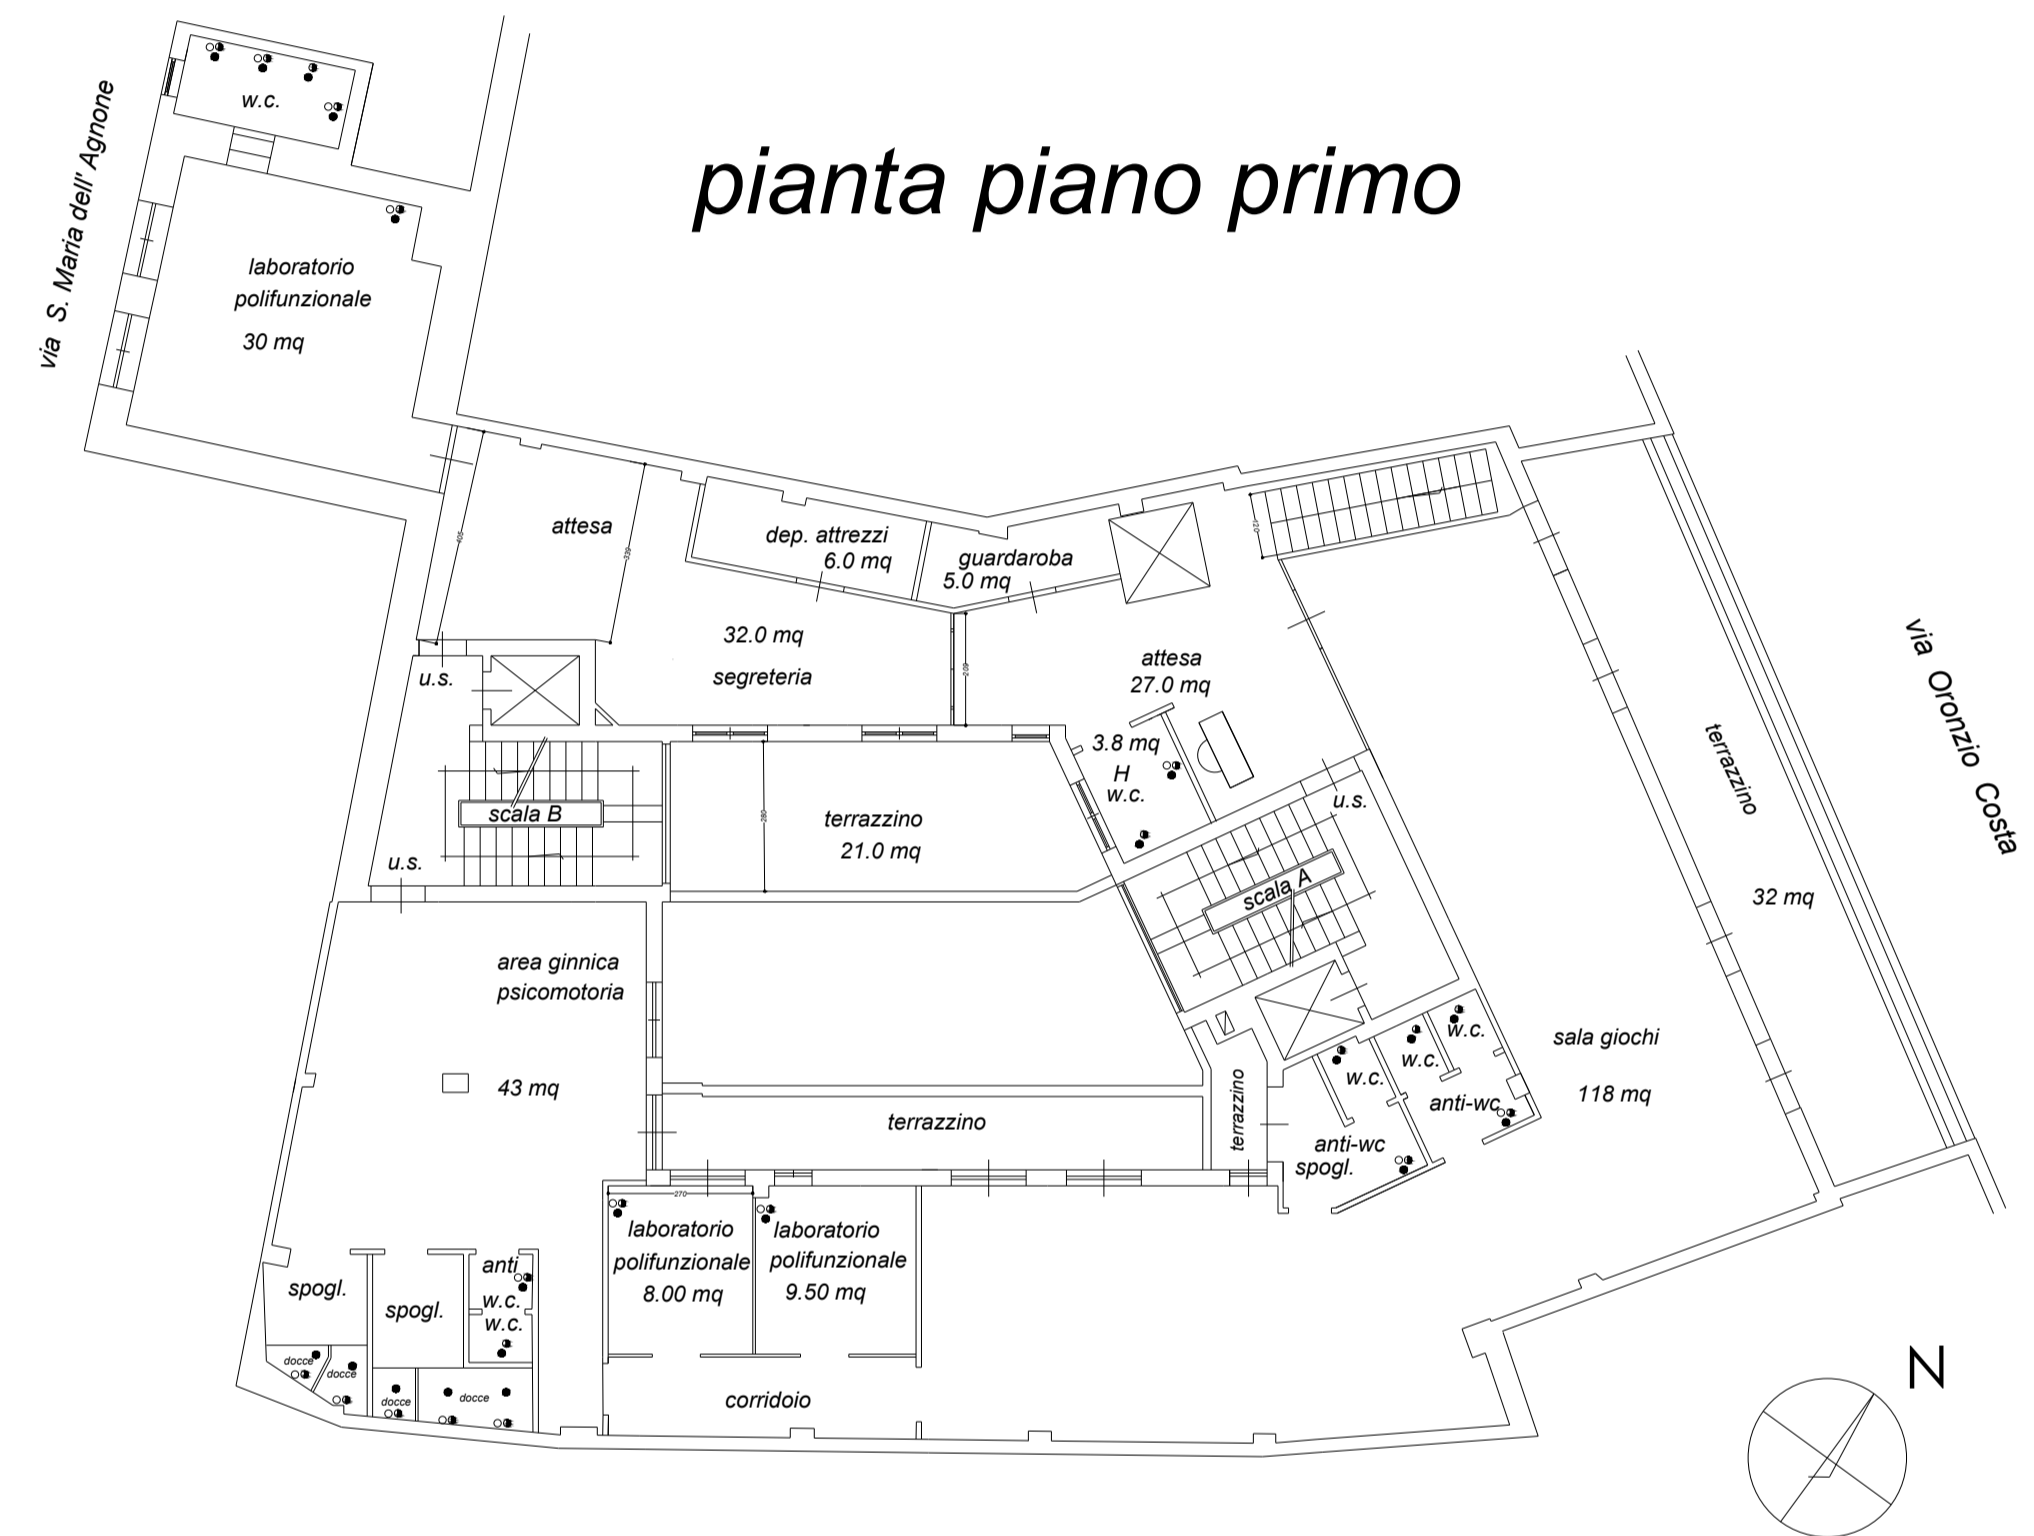

pianta piano primo

STATO DI PROGETTO
IMPIANTO IDRICO SANITARIO