

SPECIE ARBOREE - sub 2							
GRANDEZZA	SIMBOLO E SIGLA	SPECIE	NOME VOLTARE	TIPO	N.	TOT.	mq
1 dmax=12 m h=15.00 m			gingko	Decidua	2		
			rovere	Decidua	2		
			platano (esistente)	Decidua	2		
			albero del tulipani	Decidua	2		
			Quercus frainetto	Decidua	2		
					TOTALE	8	904,78 mq
2 dmax=8 m h 10-15 m			Leccio	Decidua	6		
						TOTALE	6
3 dmax=4 m h=10 m			acero campestre	Decidua	16		
			frassino meridionale	Decidua	8		
			ippocastano	Decidua	4		
						TOTALE	28
					TOTALE ALBERI SUB2	43	1646,19mq

SPECIE ARBUSTIVE - sub 2							
GRANDEZZA	SIMBOLO E SIGLA	SPECIE	NOME VOLTARE	TIPO	N.	TOT.	mq
2 h2. 00-4.00 m			viburno	Sempreverde	60		
			oleandro	Sempreverde	150		
					TOTALE ARBUSTI SUB 2	210	659,73 mq
					TOTALE ALBERI E ARBUSTI SUB 2		2305,03 mq



SPECIE ARBOREE - sub 1								
GRANDEZZA	SIMBOLO E SIGLA	SPECIE	NOME VOLTARE	TIPO	N.	TOT.	mq	
1 dmax=12 m h=15.00 m			canfora	Sempreverde	1			
			gingko	Decidua	1			
			albero del tulipani	Decidua	1			
						TOTALE	3	339,29 mq
2 dmax=8 m h 10-15 m			Magnolia grandiflora	Sempreverde	2			
			Leccio	Decidua	2			
					TOTALE	4	201,06 mq	
3 dmax=4 m h<10 m			acero campestre	Decidua	18			
			frassino meridionale	Decidua	5			
			carrubo	Sempreverde	7			
			olivo	Sempreverde	21			
						TOTALE	51	801,11mq
	4 dmax=2.5 m h 2,5-7 m			ligustro lucido	Sempreverde	12		
			pero da fiore	Decidua	33			
			albero di giuda	Decidua	11			
			clorodendro	Decidua	6			
			cileglio d'inverno	Decidua	4			
			lilla delle indie	Decidua	5			
			magnolia soulangeana	Decidua	6			
			palma nana	sempreverde	6			
					TOTALE	83	586,69 mq	
					TOTALE ALBERI SUB1	141	1928,15 mq	


SPECIE ARBUSTIVE - sub 1							
GRANDEZZA	SIMBOLO E SIGLA	SPECIE	NOME VOLTARE	TIPO	N.	TOT.	mq
2 h2. 00-4.00 m			viburno	Sempreverde	44		
			oleandro	Sempreverde	41		
			spirea di Canton (siepe e singola)	Decidua	5		
			glicine (rampicante)	Decidua	2		
			cotoneastro latteo (tapezzante)	Sempreverde	6		
					TOTALE	98	307,87 mq
3 h<2. 00 m			alloro (siepe)	Sempreverde	70		
			filirea (siepe)	Sempreverde	40		
			ligustro a foglie ovali (siepe)	Sempreverde	314		
			pitosforo (siepe)	Sempreverde	380		
			rosmarino (tapezzante)	Sempreverde	24		
			lavanda (tapezzante)	Sempreverde	29		
			ginepro orizzontale (tapezzante)	Sempreverde	8		
						TOTALE	865
					TOTALE ARBUSTI SUB 1	963	1030,29 mq
					TOTALE ALBERI E ARBUSTI SUB 1		2958,44 mq



VERIFICA SUPERFICIE ARBOREA (ALMENO 40% DELLA SUPERFICIE A VERDE)	
TOTALE ALBERI SUB 1	1928,15 mq
TOTALE ALBERI SUB 2	1646,19 mq
TOTALE ALBERI SUB1+2	3574,35 mq
TOTALE SUP. A VERDE SUB 1	4793,50mq
TOTALE SUP. A VERDE SUB 2	3450,00 mq
TOTALE SUP. A VERDE SUB 1+2	8243,50 mq
40% SUP. A VERDE SUB 1+2	3297,40 mq
INCIDENZA % (tot.alberi e arbusti su verde)	3574,35 /8243,50*100= 43,36%

VERIFICA SUPERFICIE ARBUSTI (ALMENO 20% DELLA SUPERFICIE A VERDE)	
TOTALE ARBUSTI SUB 1	1030,29 mq
TOTALE ARBUSTI SUB 2	659,73 mq
TOTALE ARBUSTI SUB1+2	1690,02 mq
TOTALE SUP. A VERDE SUB 1	4793,50mq
TOTALE SUP. A VERDE SUB 2	3450,00 mq
TOTALE SUP. A VERDE SUB 1+2	8243,50 mq
20% SUP. A VERDE SUB 1+2	1648,70 mq
INCIDENZA % (tot.alberi e arbusti su verde)	1690,02 /8243,50*100= 20,50%

PLANIMETRIA DI PROGETTO DELLE SISTEMAZIONI ESTERNE. SCALA 1:500

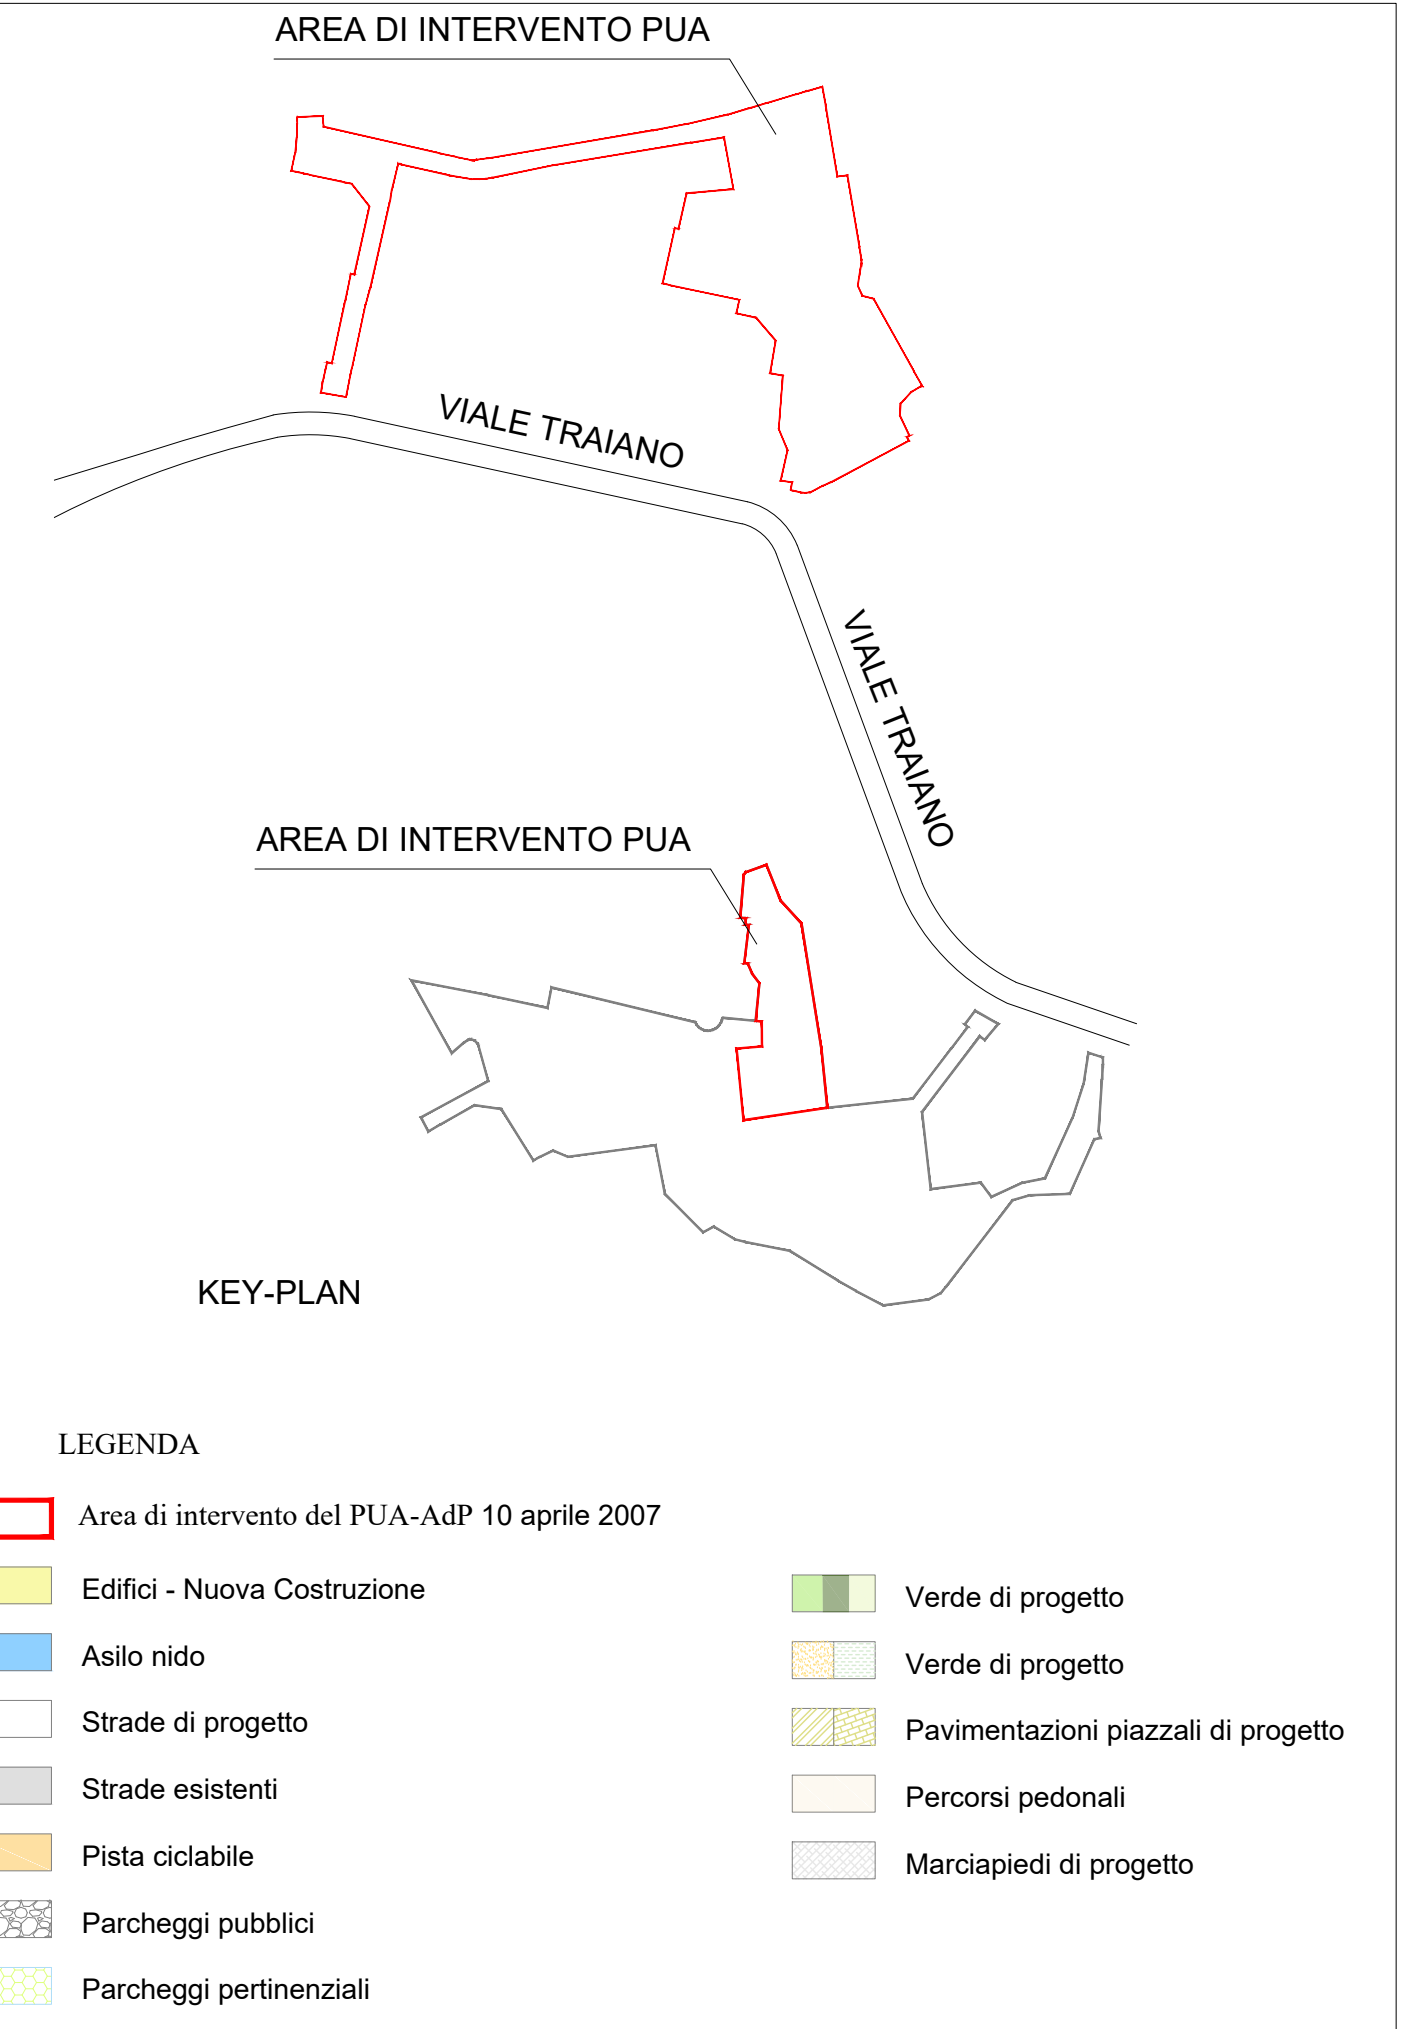

ACCORDO DI PROGRAMMA DEL 10.04.2007  
 MINISTERO INFRASTRUTTURE - REGIONE CAMPANIA - COMUNE DI NAPOLI - A.C.E.R.

**COMUNE DI NAPOLI**  
 AREA TRASFORMAZIONE DEL TERRITORIO  
 SERVIZIO EDILIZIA RESIDENZIALE PUBBLICA E NUOVE CENTRALITÀ

**INTERVENTO PER LA REALIZZAZIONE DI N.124 ALLOGGI DI EDILIZIA RESIDENZIALE SOCIALE E RELATIVE URBANIZZAZIONI PRIMARIE E SECONDARIE NEL QUARTIERE SOCCAVO - NAPOLI**

**PIANO URBANISTICO ATTUATIVO (PUA)**  
 EX SUB AMBITO 1 PROGRAMMA DI RECUPERO URBANO - SOCCAVO  
 CUP: B69C08000190005

**Titolo: OPERE A VERDE**      Elab. n° **URB.13**      Emissione: 0      Revisione: -      Revisione: -  
 Data: -      -      -

Scala: 1:500/1000 maggio 2021

IL DIRIGENTE DEL SERVIZIO: arch. Paola Cerotto      IL RESPONSABILE UNICO DEL PROCEDIMENTO: Ing. Giovanni De Carlo

IL GRUPPO DI PROGETTAZIONE: **COMUNE NAPOLI**      A.C.E.R. (Dipartimento di Napoli)      REGIONE CAMPANIA  
 arch. Elisabetta Nulveni      arch. Angelo Colonna      geom. Luciano Colantuono  
 ing. Gianluca Buonocore      ing. Luigi Ghezzi  
 ing. Roberta Catapano  
 geom. Luigi La Rocca

AGRONOMO:  
 agr. Francesco Cona

SUPPORTO STRUMENTALE ALLA PROGETTAZIONE: SINTEC s.r.l.