




SEZIONE AA'

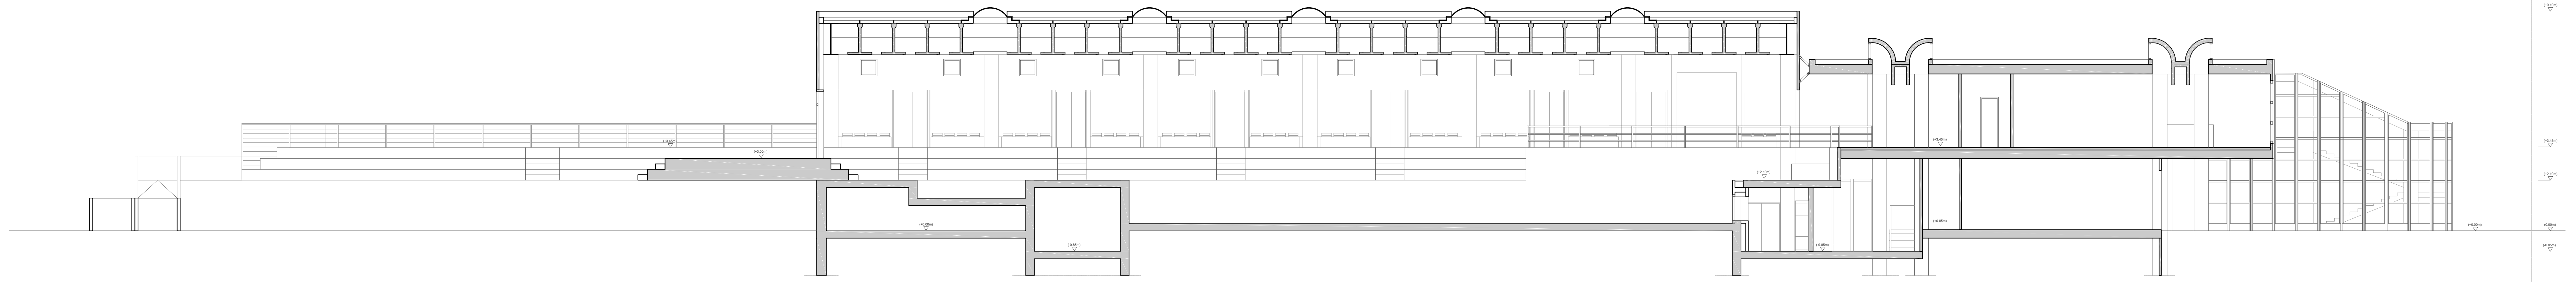


SEZIONE BB'

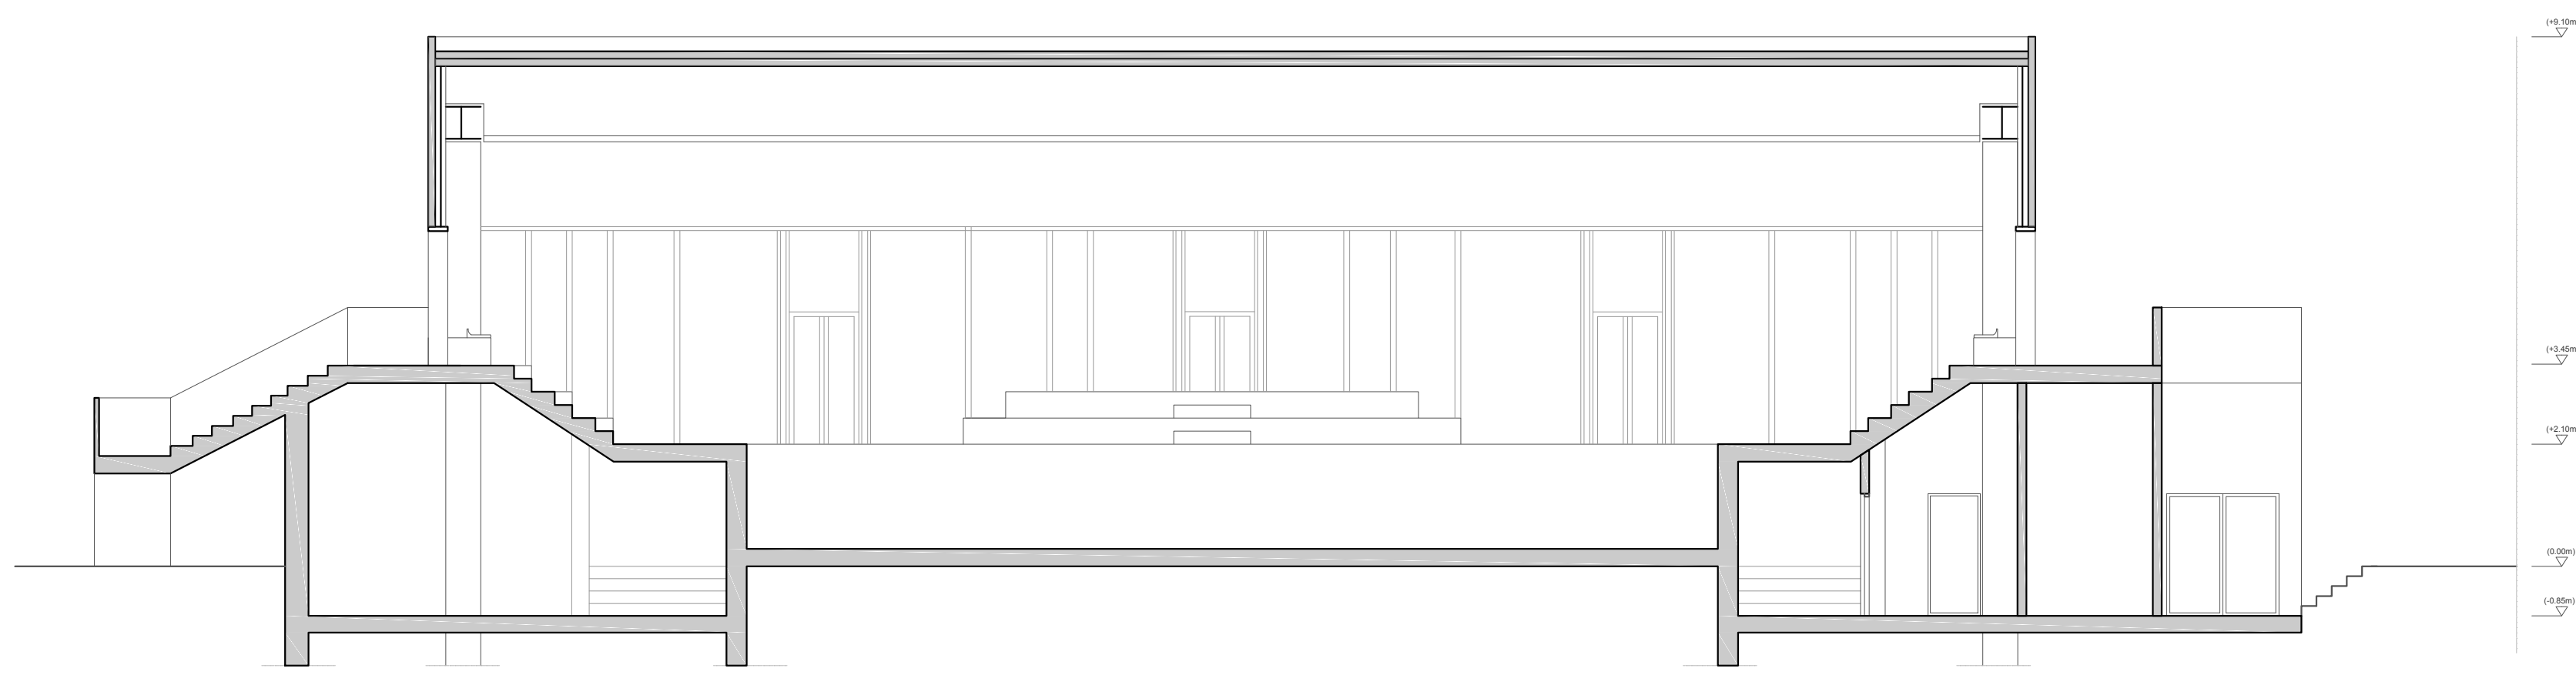


SEZIONE CC'

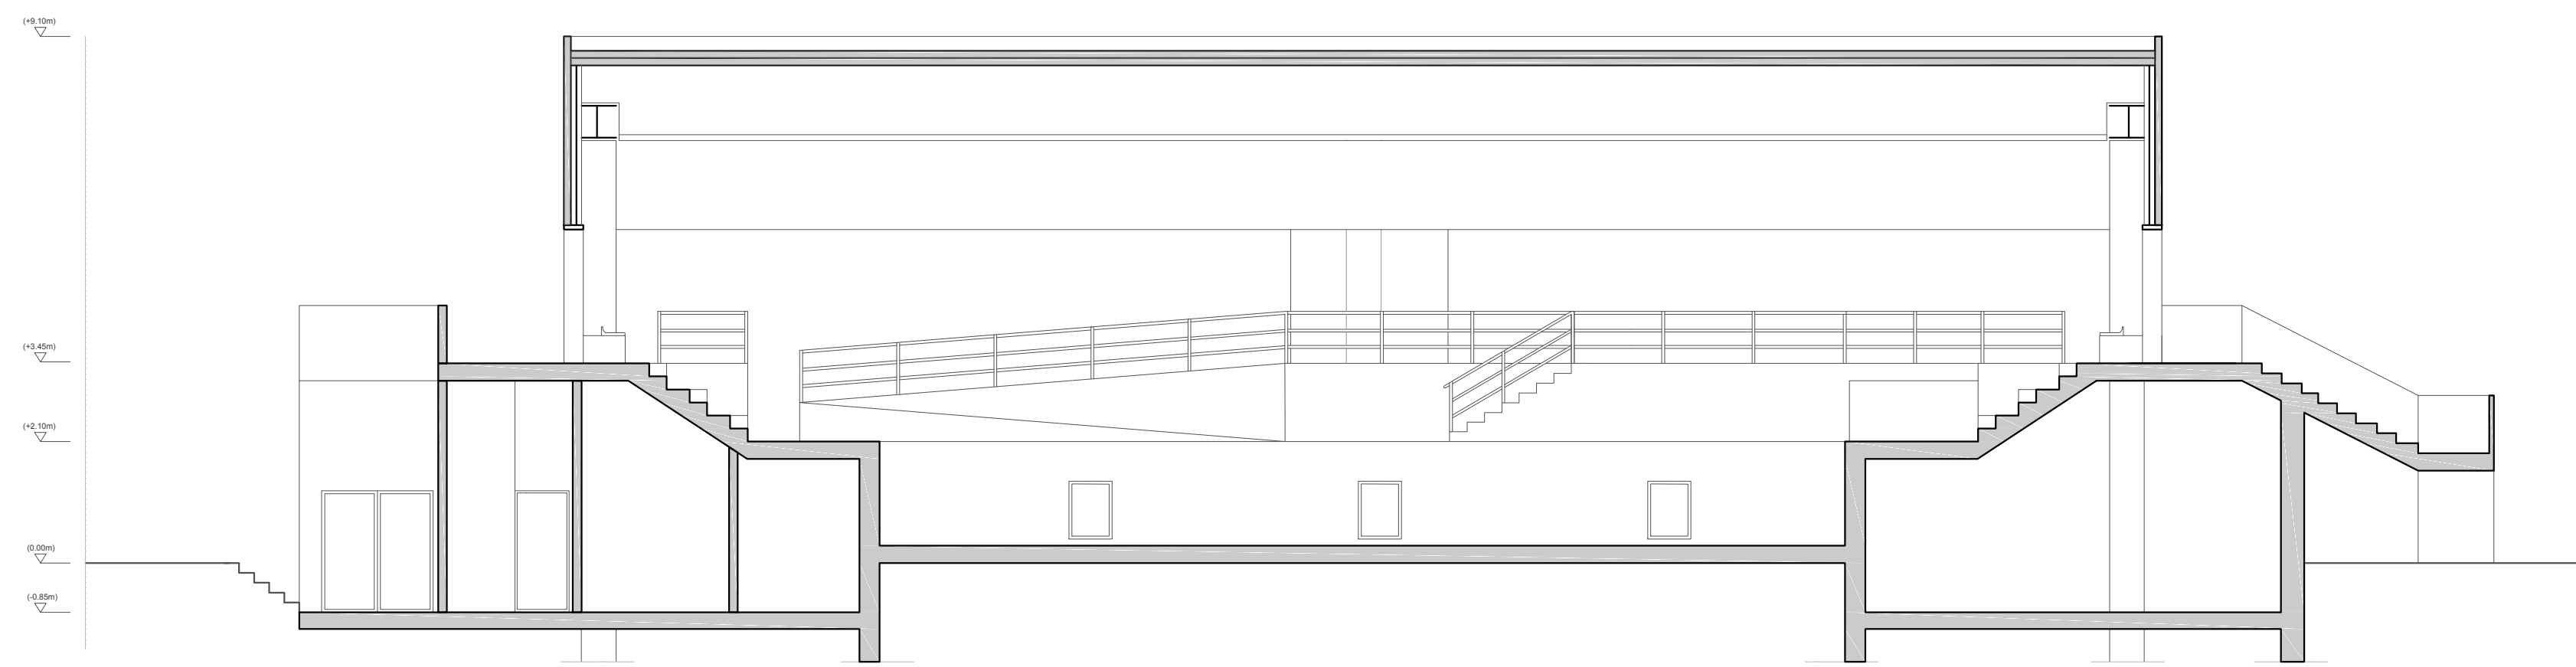

NAVIGATOR PIANTA PIANO TERRA

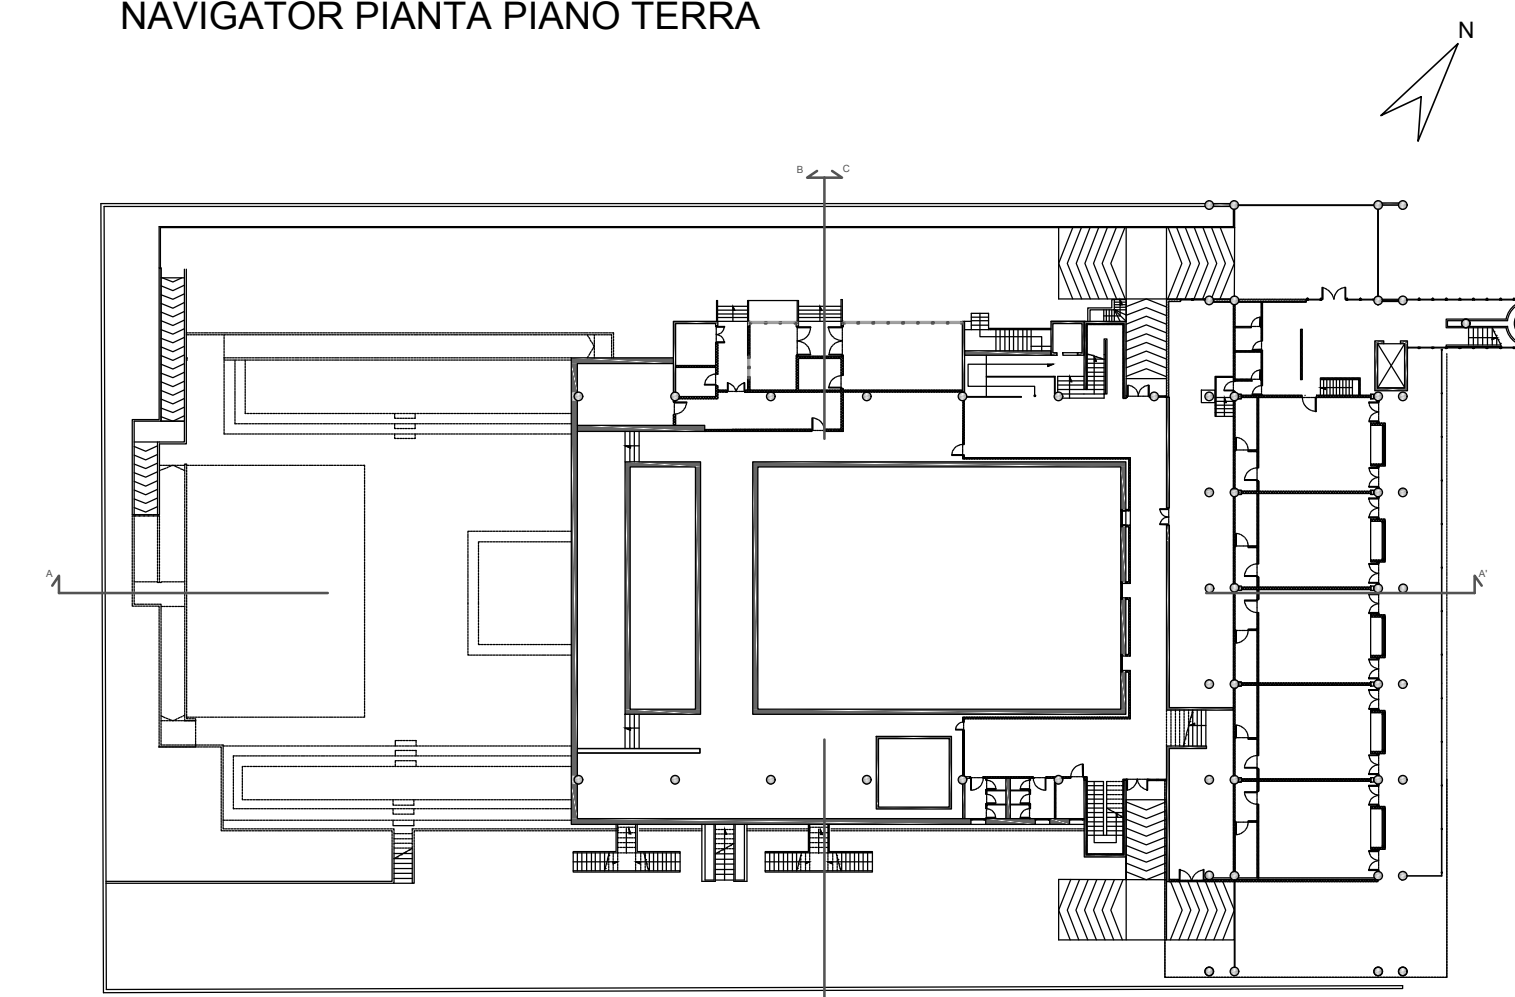

NAVIGATOR PIANTA PIANO PRIMO

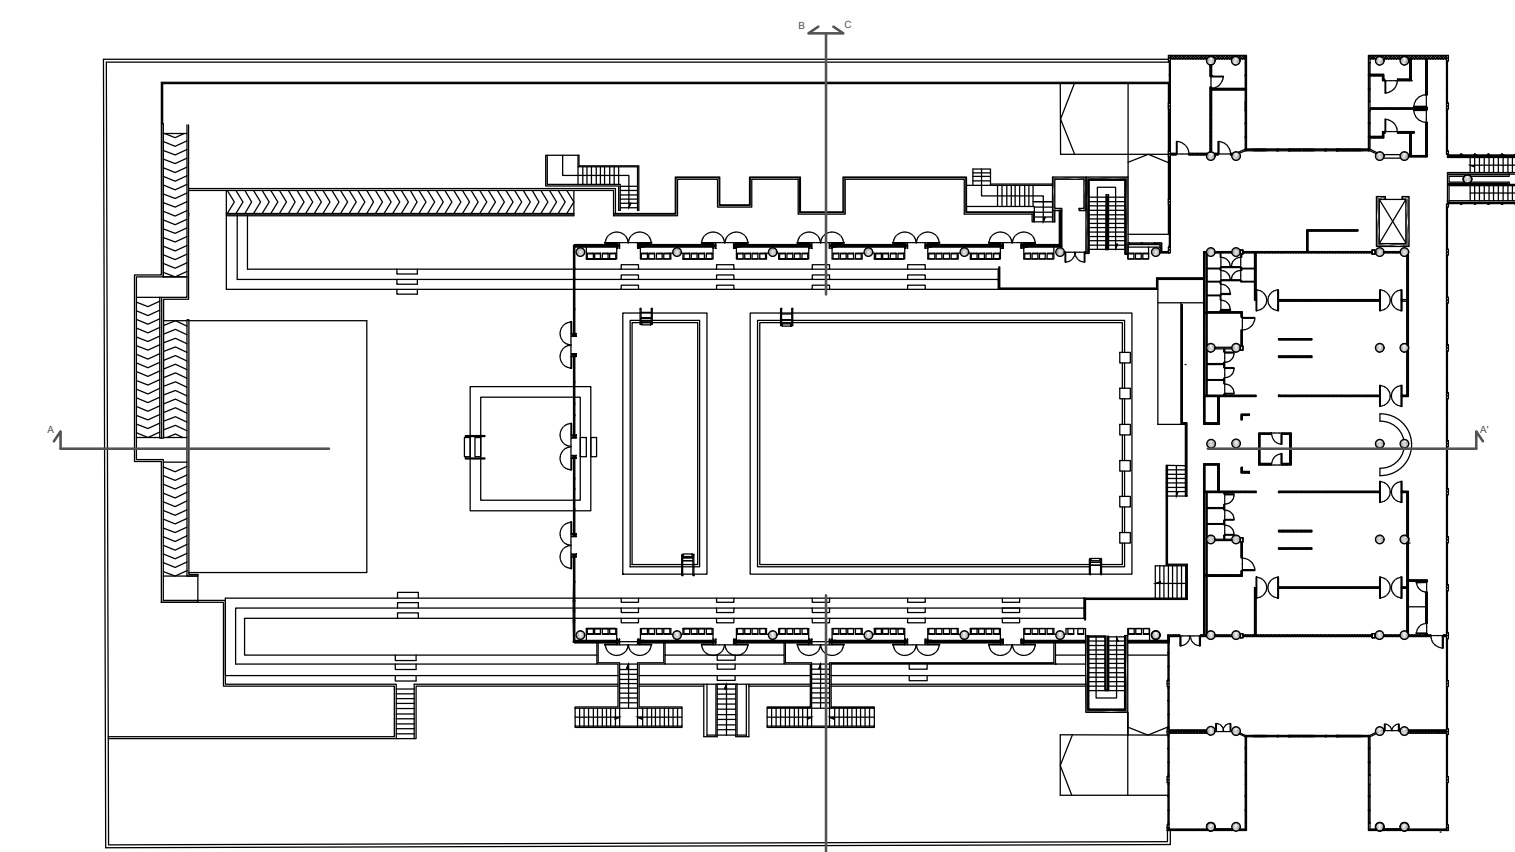

COMUNE DI NAPOLI

“INTERVENTI DI RIQUALIFICAZIONE E RISTRUTTURAZIONE DELL'IMPIANTO NATATORIO MASSIMO GALANTE IN VIA ANTONIO LABRIOLA - SCAMPIA - NAPOLI

PROGETTO DEFINITIVO

IL DIRIGENTE

Ing. Maurizio Attanasio

RESPONSABILE DEL PROCEDIMENTO

Ing. Serena Lettieri

GRUPPO DI PROGETTAZIONE

ODINPA INGEGNERIA SRL
S.G.S. UNI EN ISO 9001:2015 N°73734
Corso Resma, 310 - Ercolano (NA)
e-mail: odinpaingegneria@gmail.com
PEC: odinpaingegneria@pec.com
Tel. 081-777607 - P.IVA. 08550281219

COORDINATORE DEL GRUPPO DI PROGETTAZIONE:

Dr. Arch. Monica Vitrone
PROGETTISTI:
Ing. Improta Francesca
Ing. I. Scognamiglio Nicola
Ing. Monetti Gabriella



STATO DI FATTO-SEZIONI

Livello Progettazione	Codice disciplina	N° Elaboratori/ Non Specifica	Data	Revisione	Scala
DEF	ARC	T.07	novembre 2022	-	1:100