

Posteggi n. 14, con gazebo dim. 2.00 x 2.00 mq, per un totale di 56.00 mq

scala 1: 500

Via S. Aspreno

CAMERA DI COMMERCIO

Via degli Acquari

5.237

FERMATA BUS

C.so Umberto

RASTRELLIERA

8

7

6

5

1.80

1.92

4

3

2

1

0.5

0.5

F

F


G

Posteggi n. 8, dim. 2 x 2 mq, per un totale di 32 mq

scala 1: 250




Piazza Salvo D'Acquisto (lato Pignasecca)

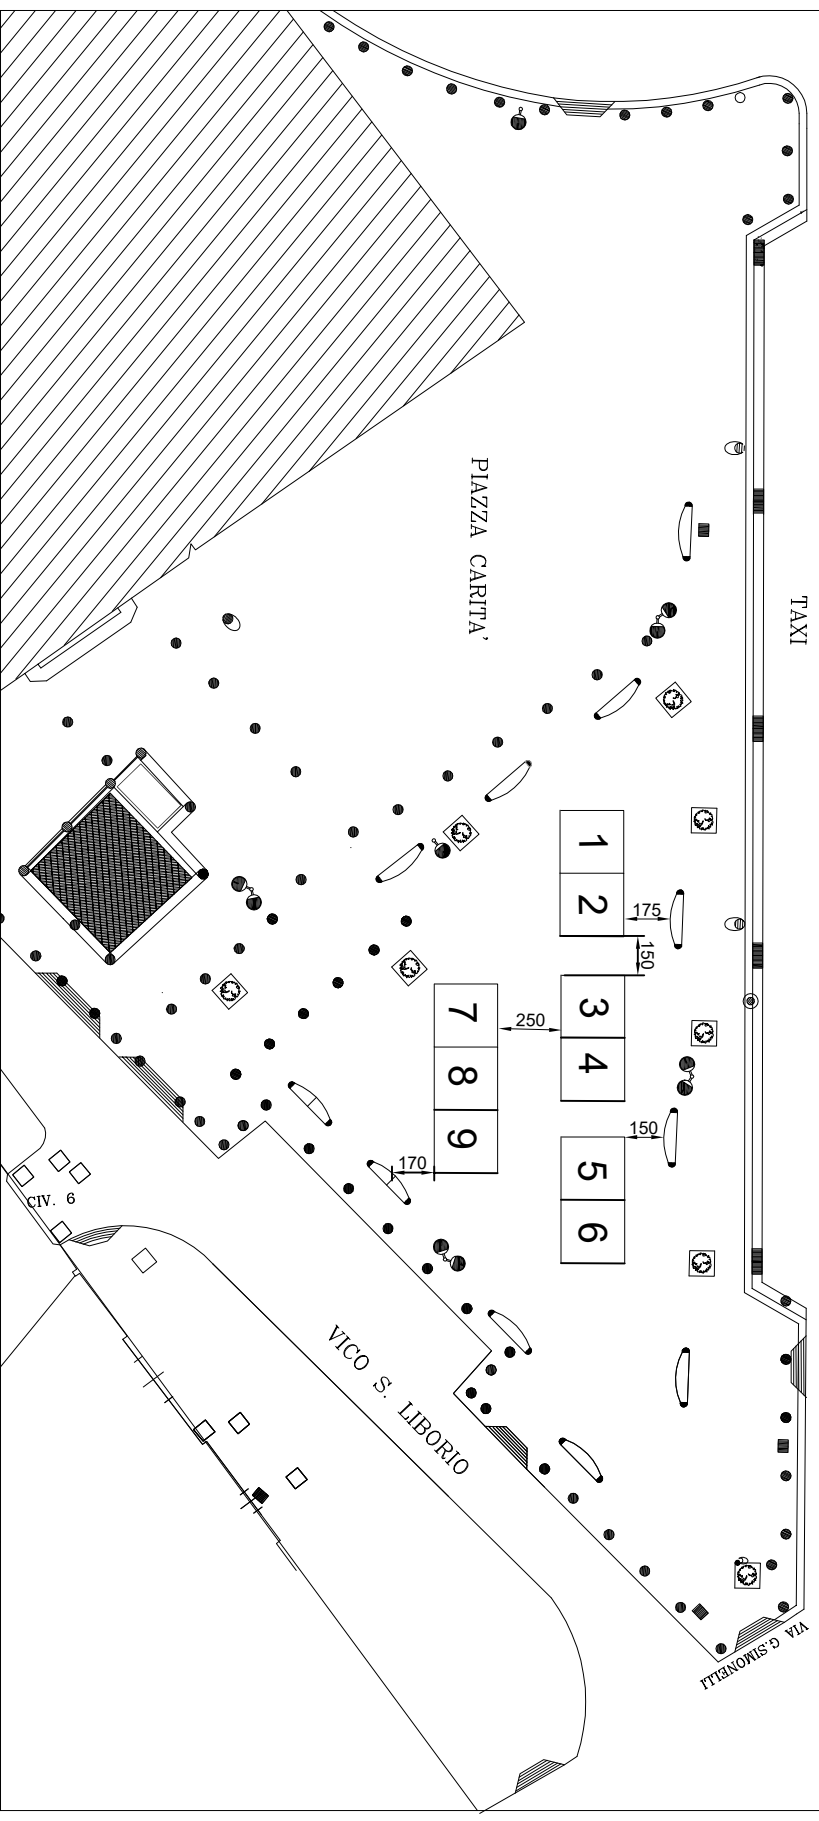

Posteggi n. 9, con gazebo dim. 2.5 x 2.5 mq, per un totale di 56.2 mq


scala 1 : 250

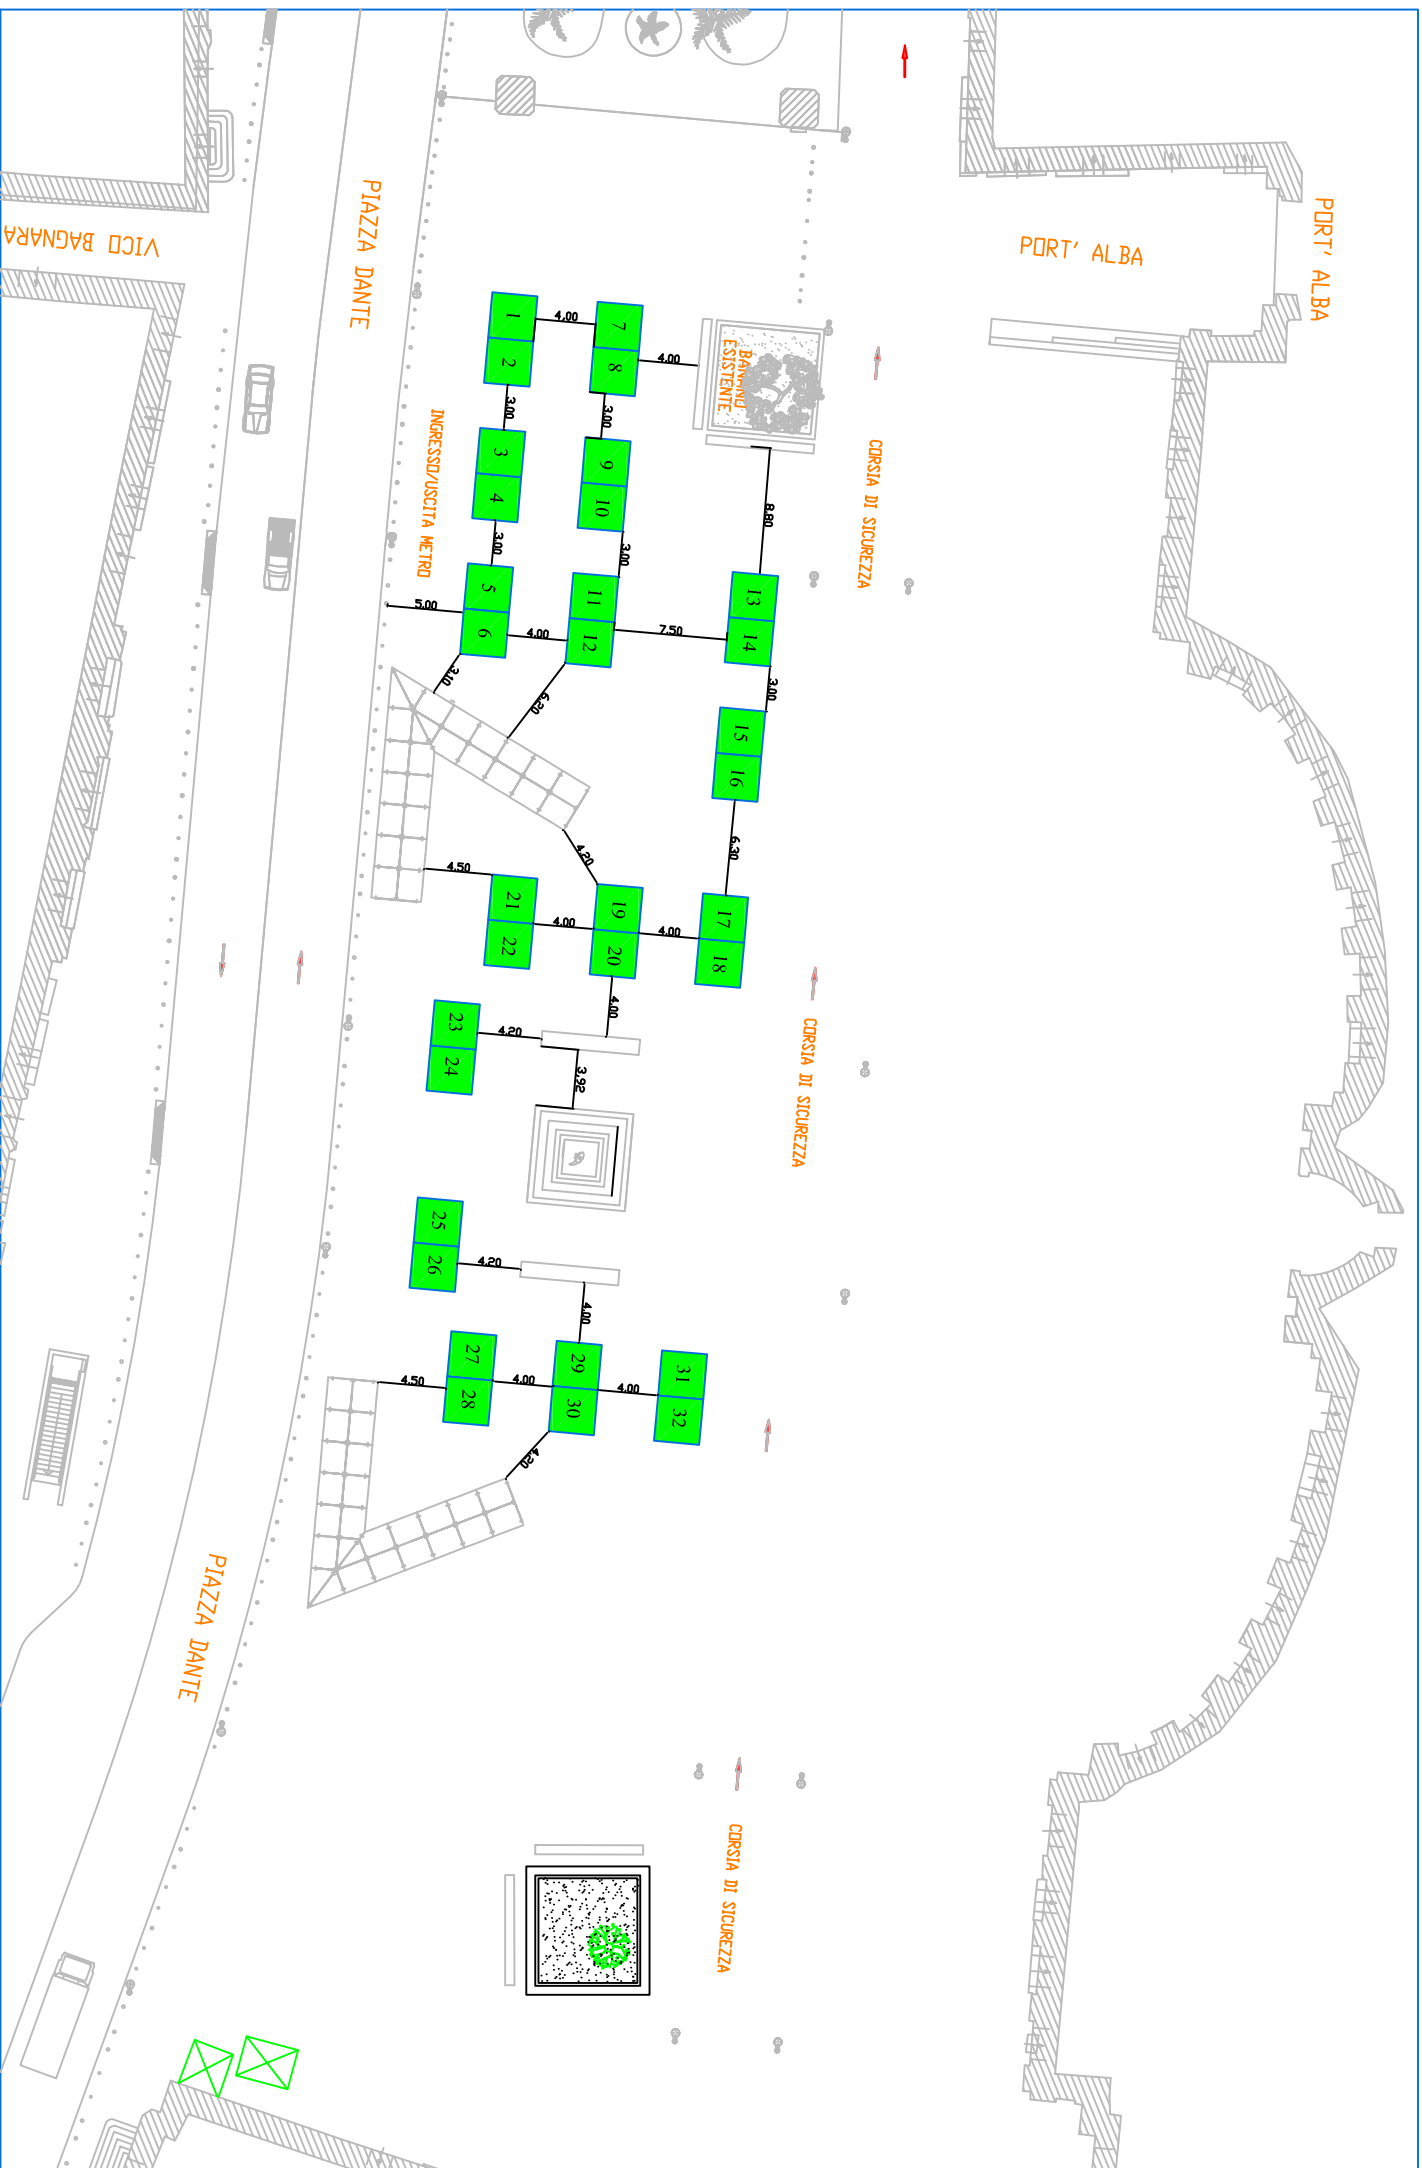

Posteggi n. 32, dim. 3 x 3 mq, per un totale di 288 mq

scala 1: 500

Piazza Municipio

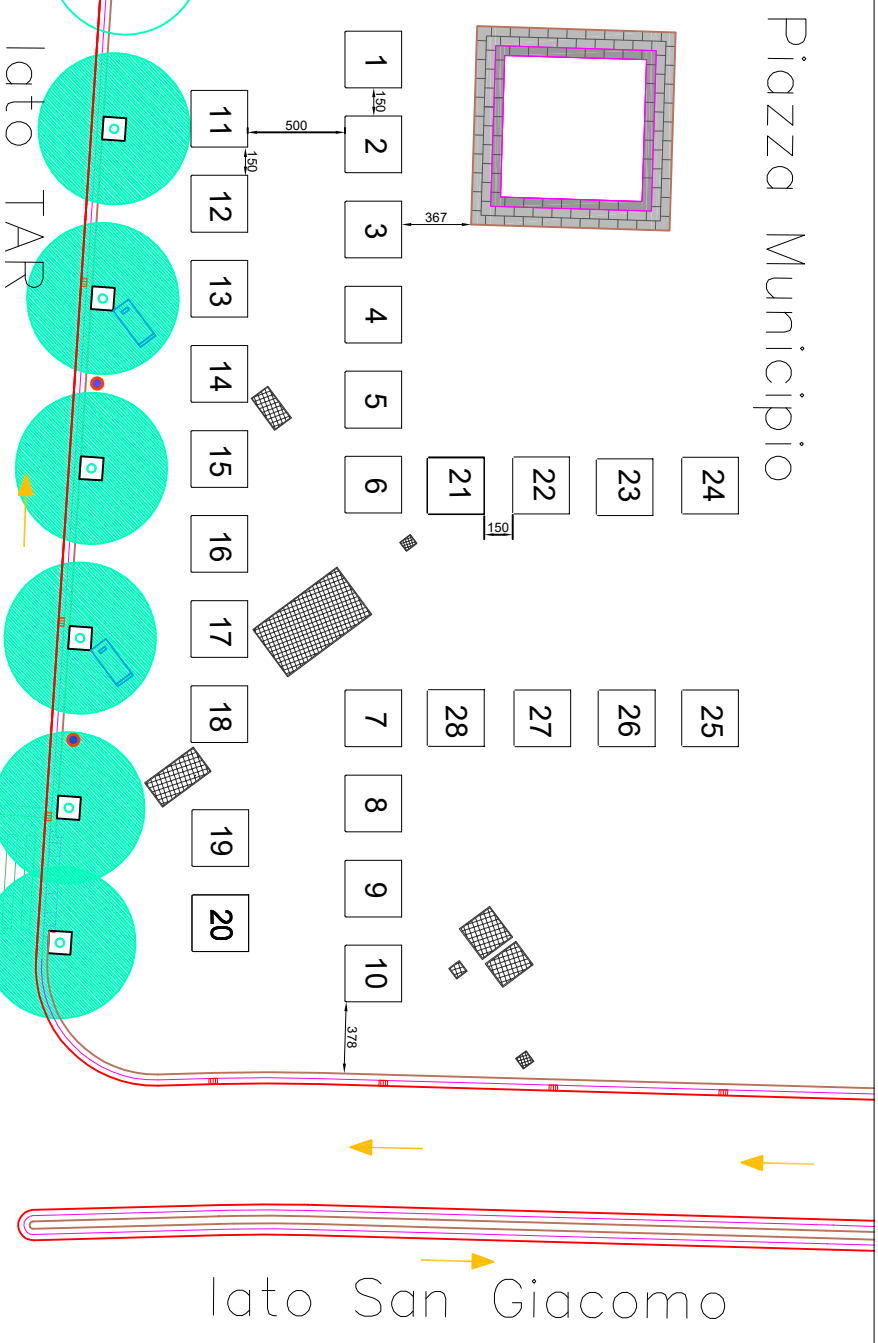


Posteggi n. 28, con gazebo dim. 3 x 3 mq, per un totale di 252 mq

scala 1 : 250

INA - CIV. 32

Piazza Salvo D'Acquisto

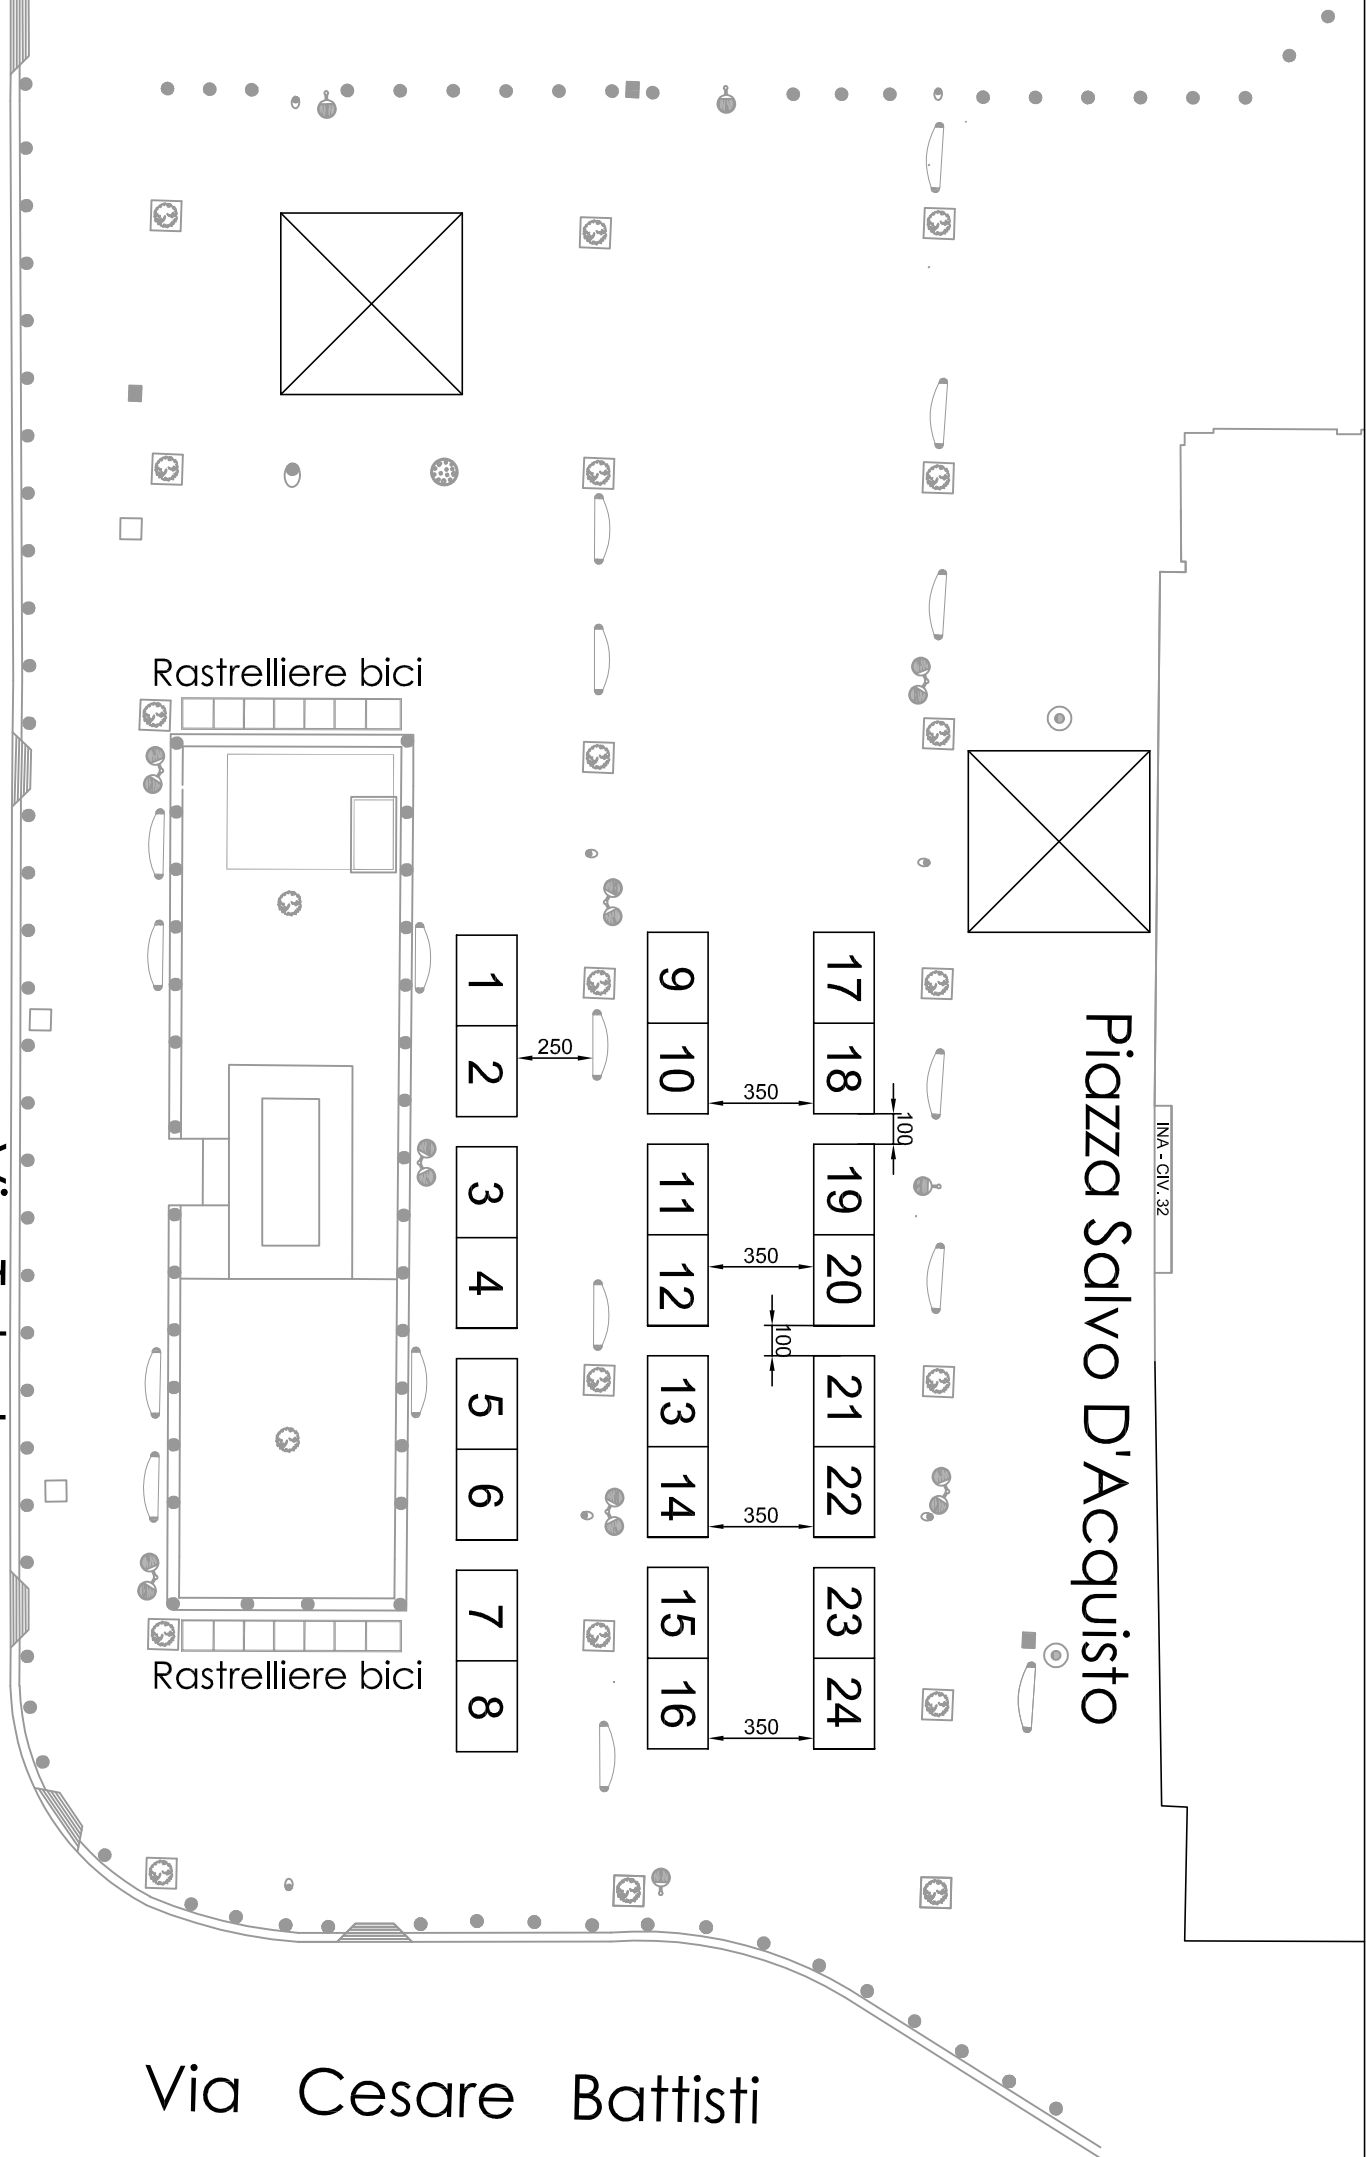


Via Cesare Battisti

Via Toledo


Posteggi n. 24, con gazebo dim. 3 x 2 mq, per un totale di 144 mq

scala 1 : 250

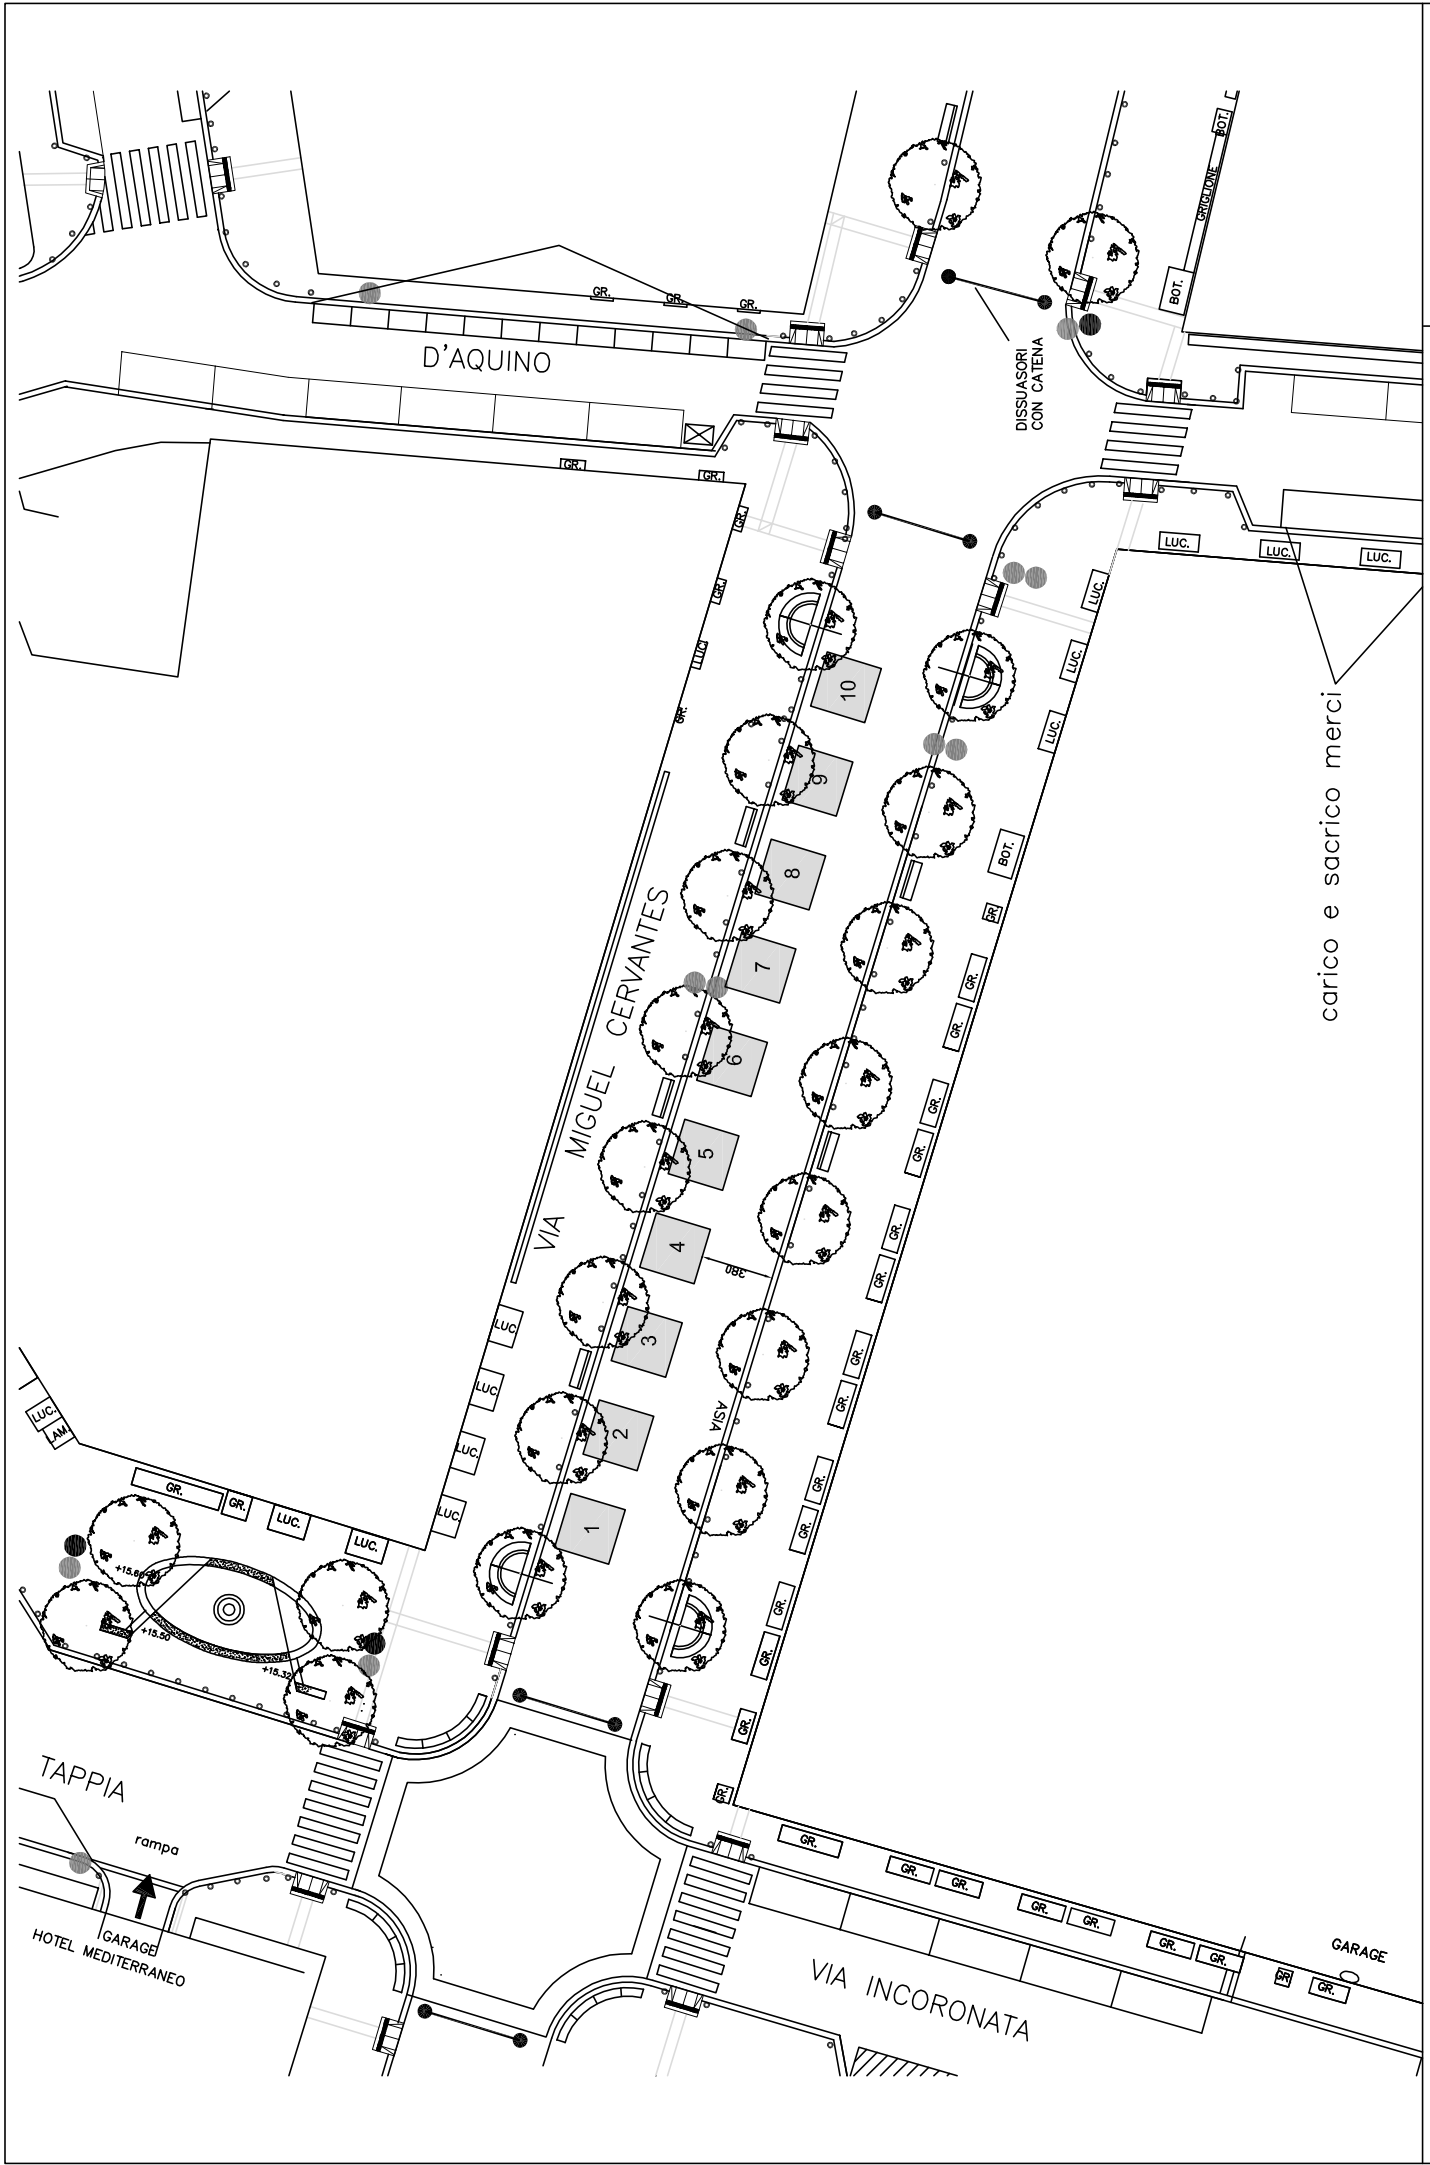


scala 1:400

Spazi di vendita n. 10 per un totale di 90 mq

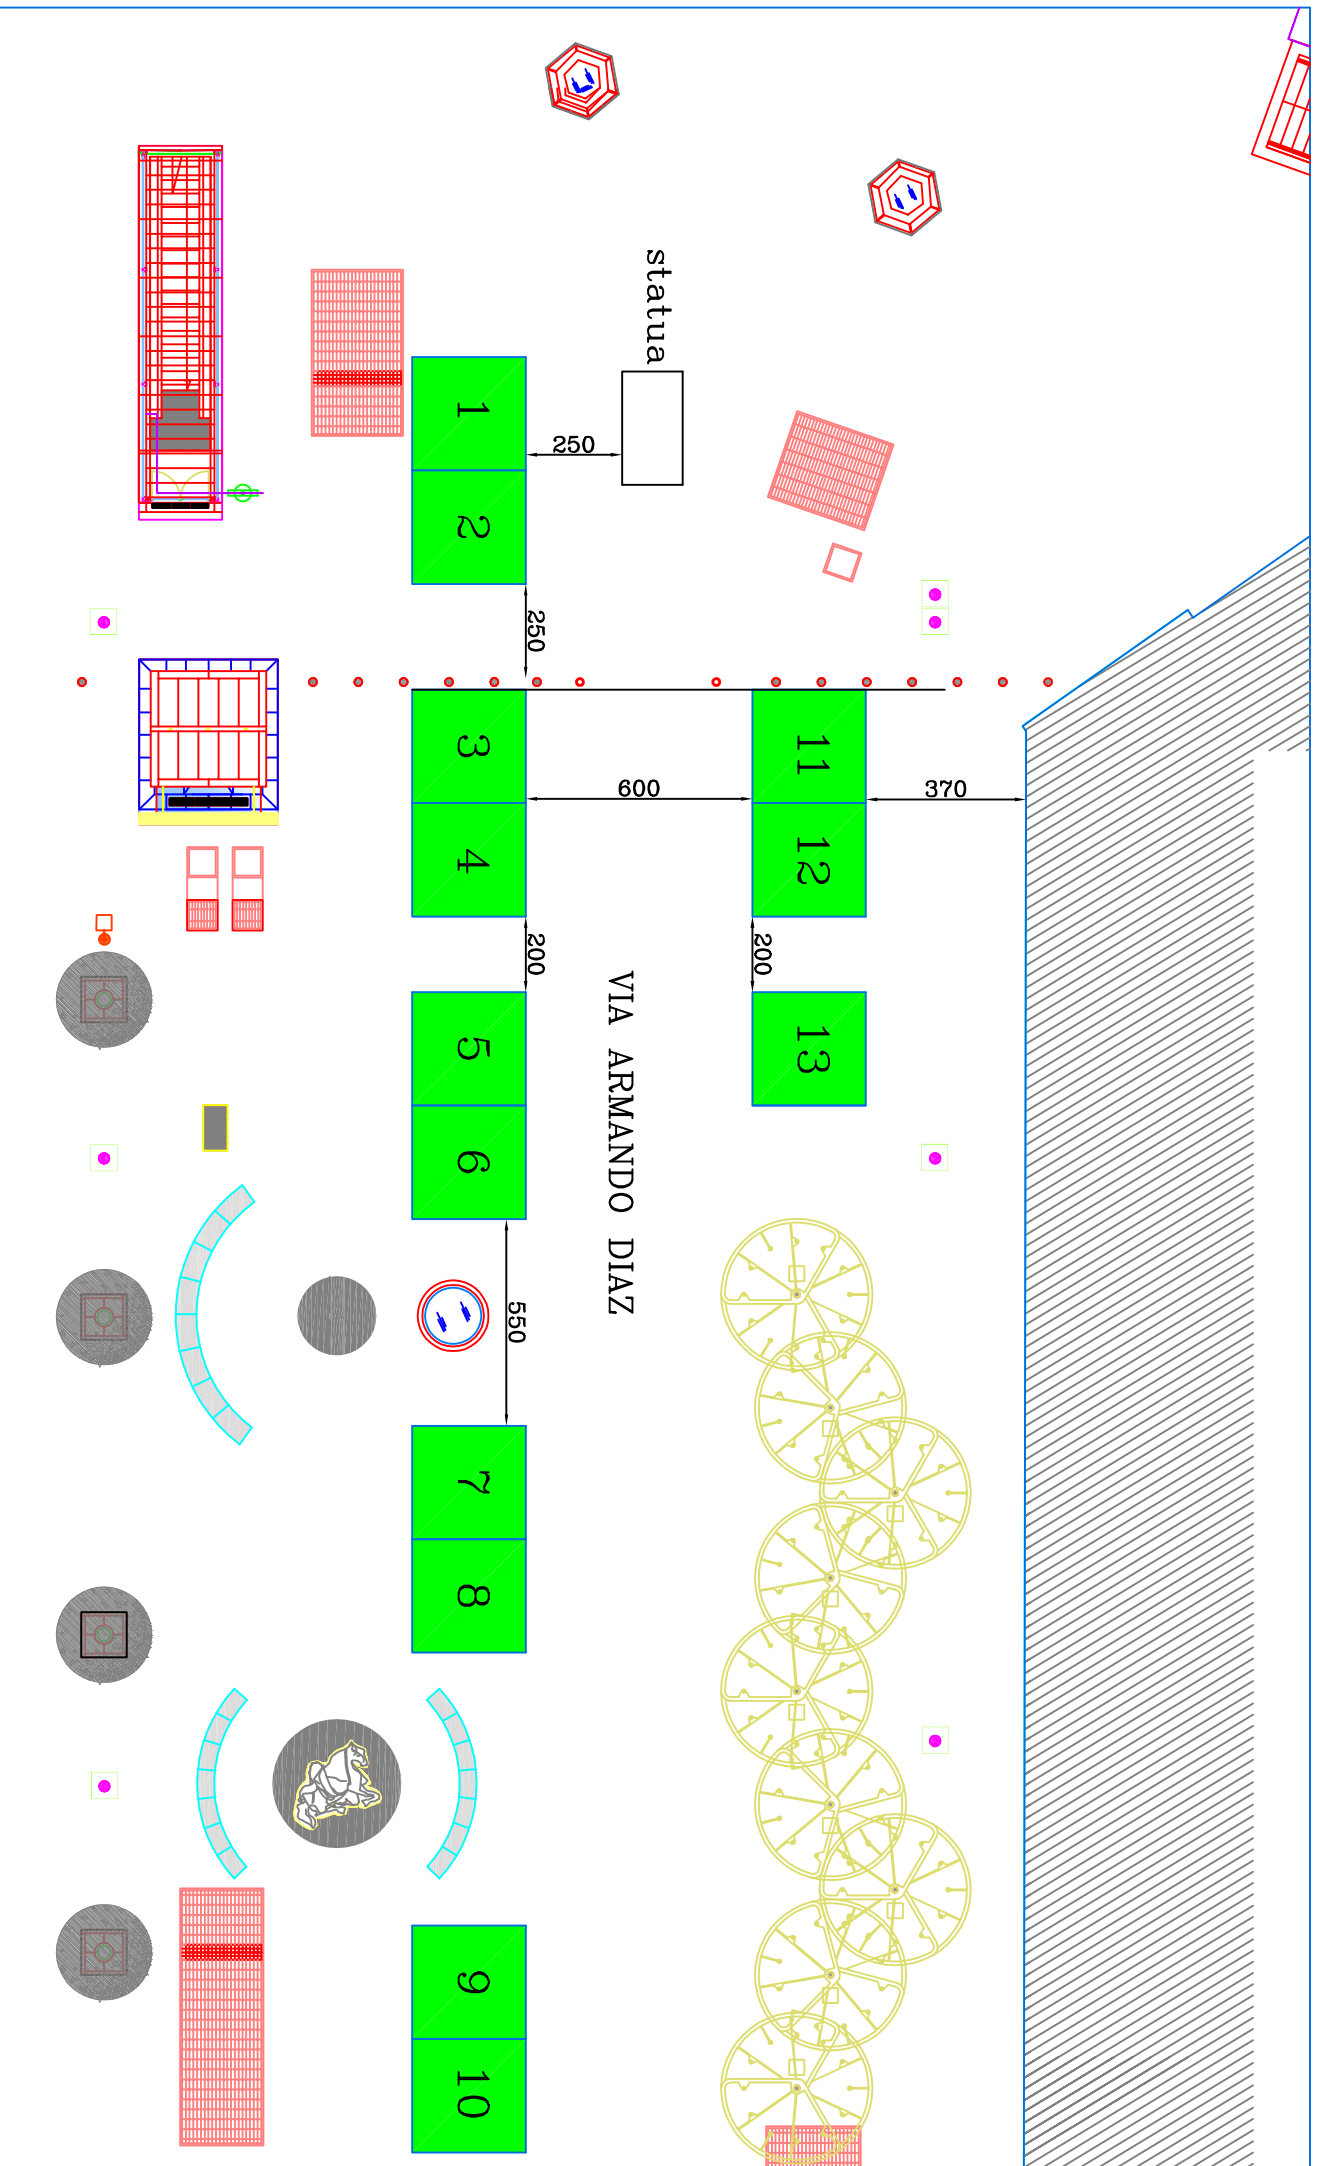

Posteggi n. 13, con gazebo dim. 3 x 3 mq, per un totale di 117 mq

scala 1: 200

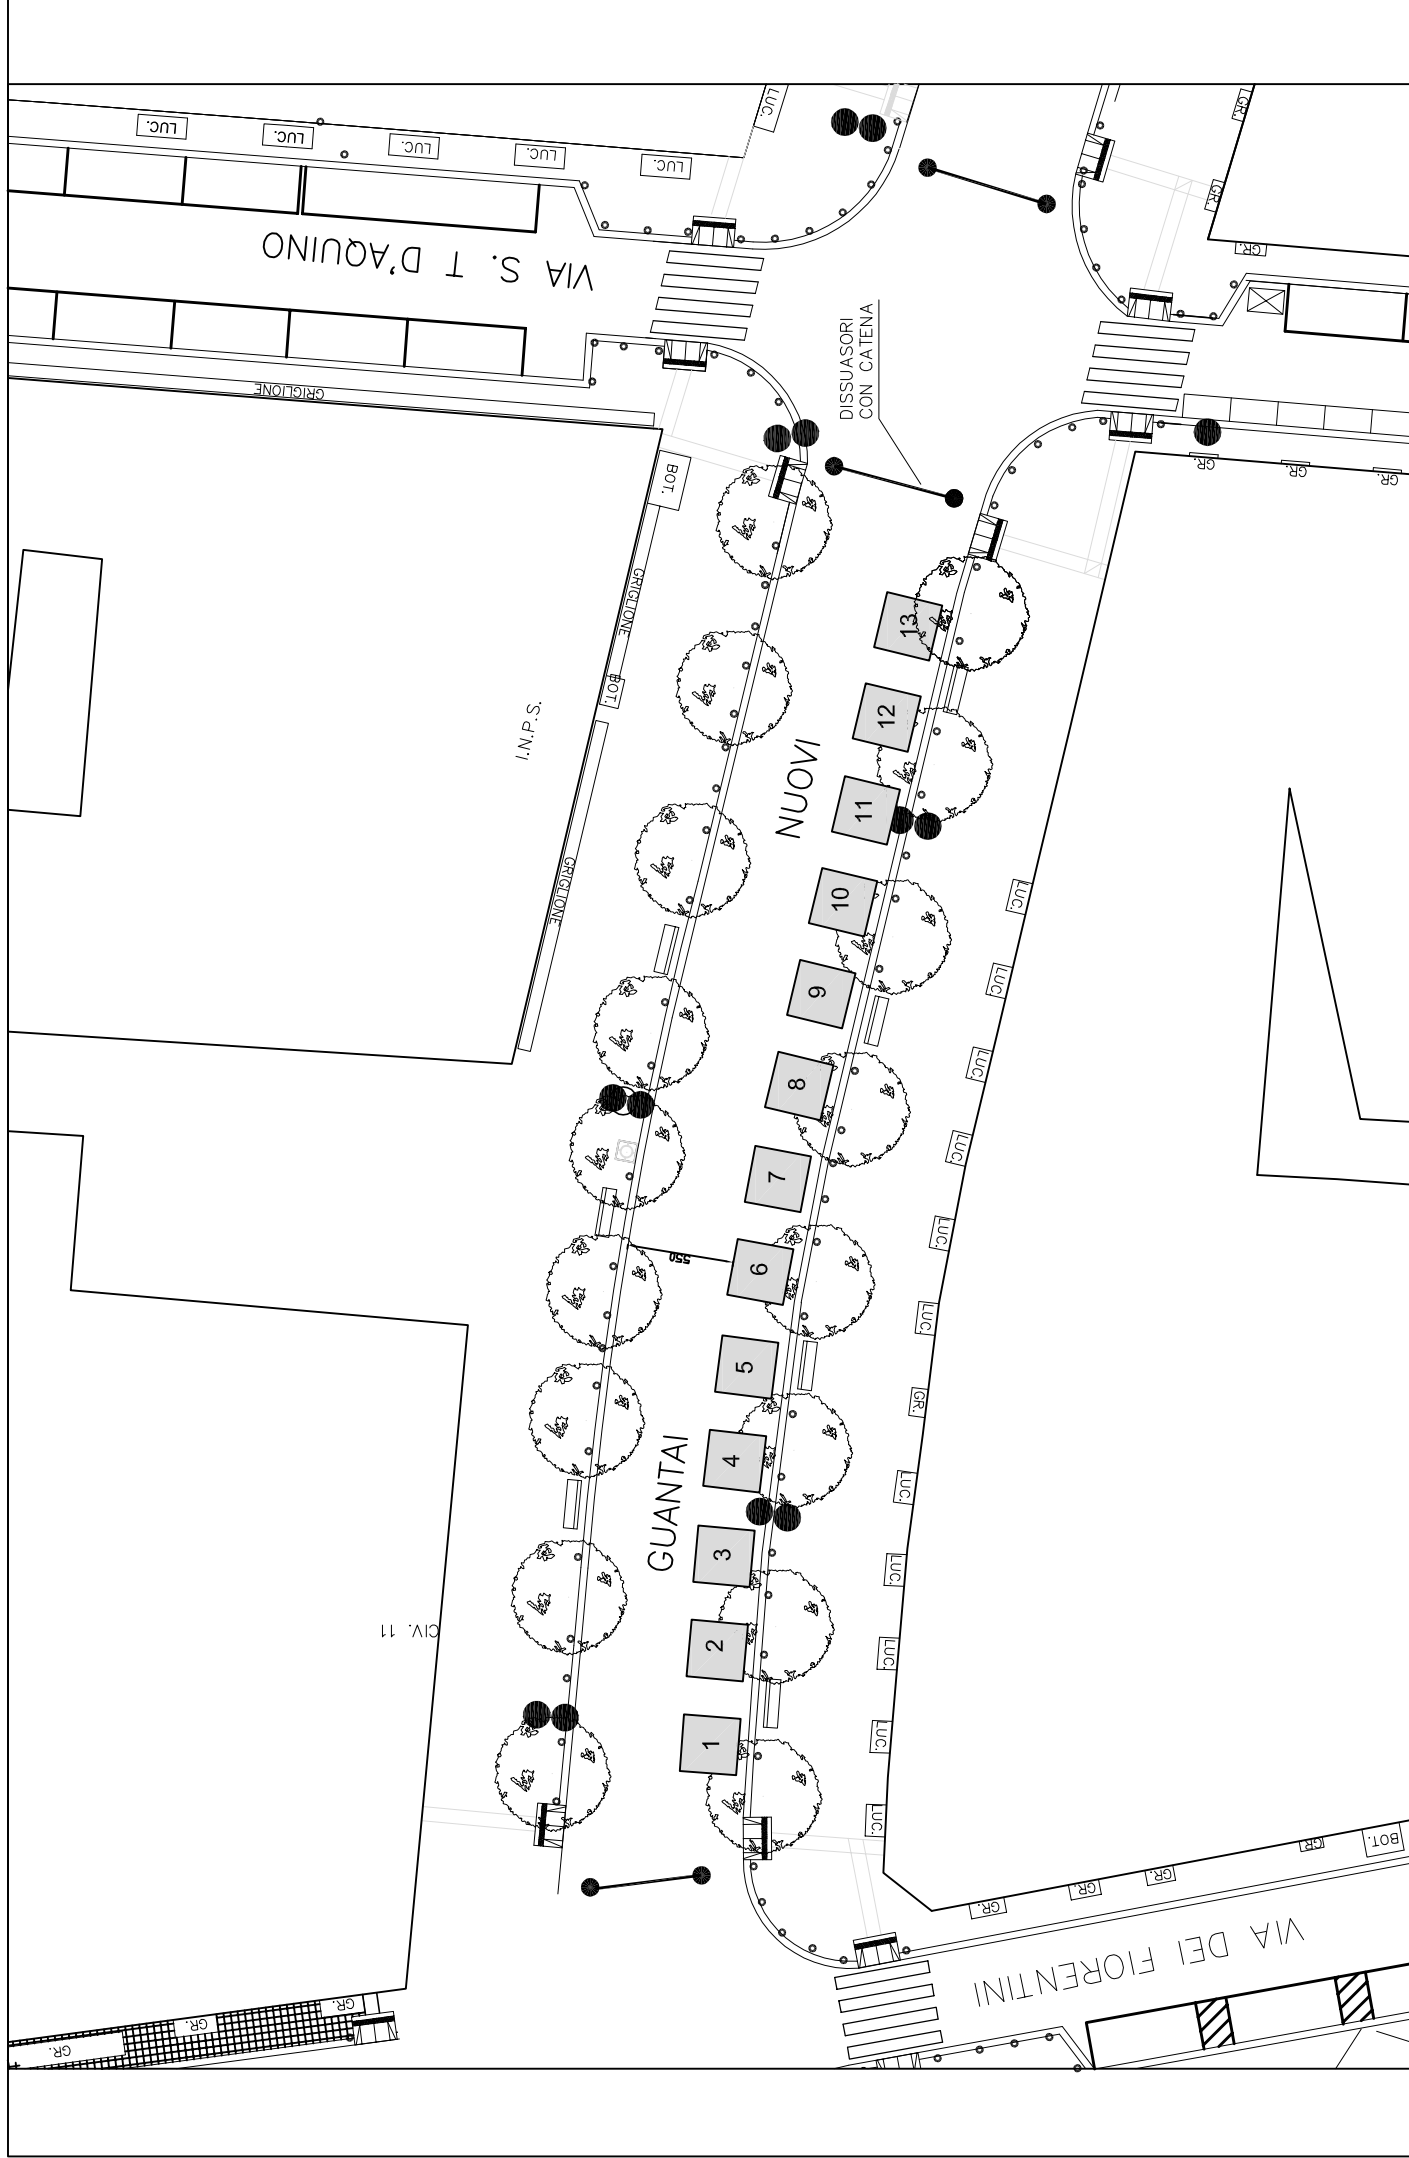

Posteggi n. 13, con gazebo dim. 3 x 3 mq, per un totale di 117 mq

scala 1:400