


- LEGENDA**
- Area di intervento del PUA-AdP 10 aprile 2007
 - Edifici - Nuova Costruzione
 - Asilo nido
 - Strade di progetto
 - Strade esistenti
 - Pista ciclabile
 - Parcheggi pubblici
 - Parcheggi pertinenziali
 - Verde di progetto
 - Verde di progetto
 - Pavimentazioni piazzali di progetto
 - Pavimentazioni piazzali di progetto
 - Percorsi pedonali
 - Marciapiedi di progetto

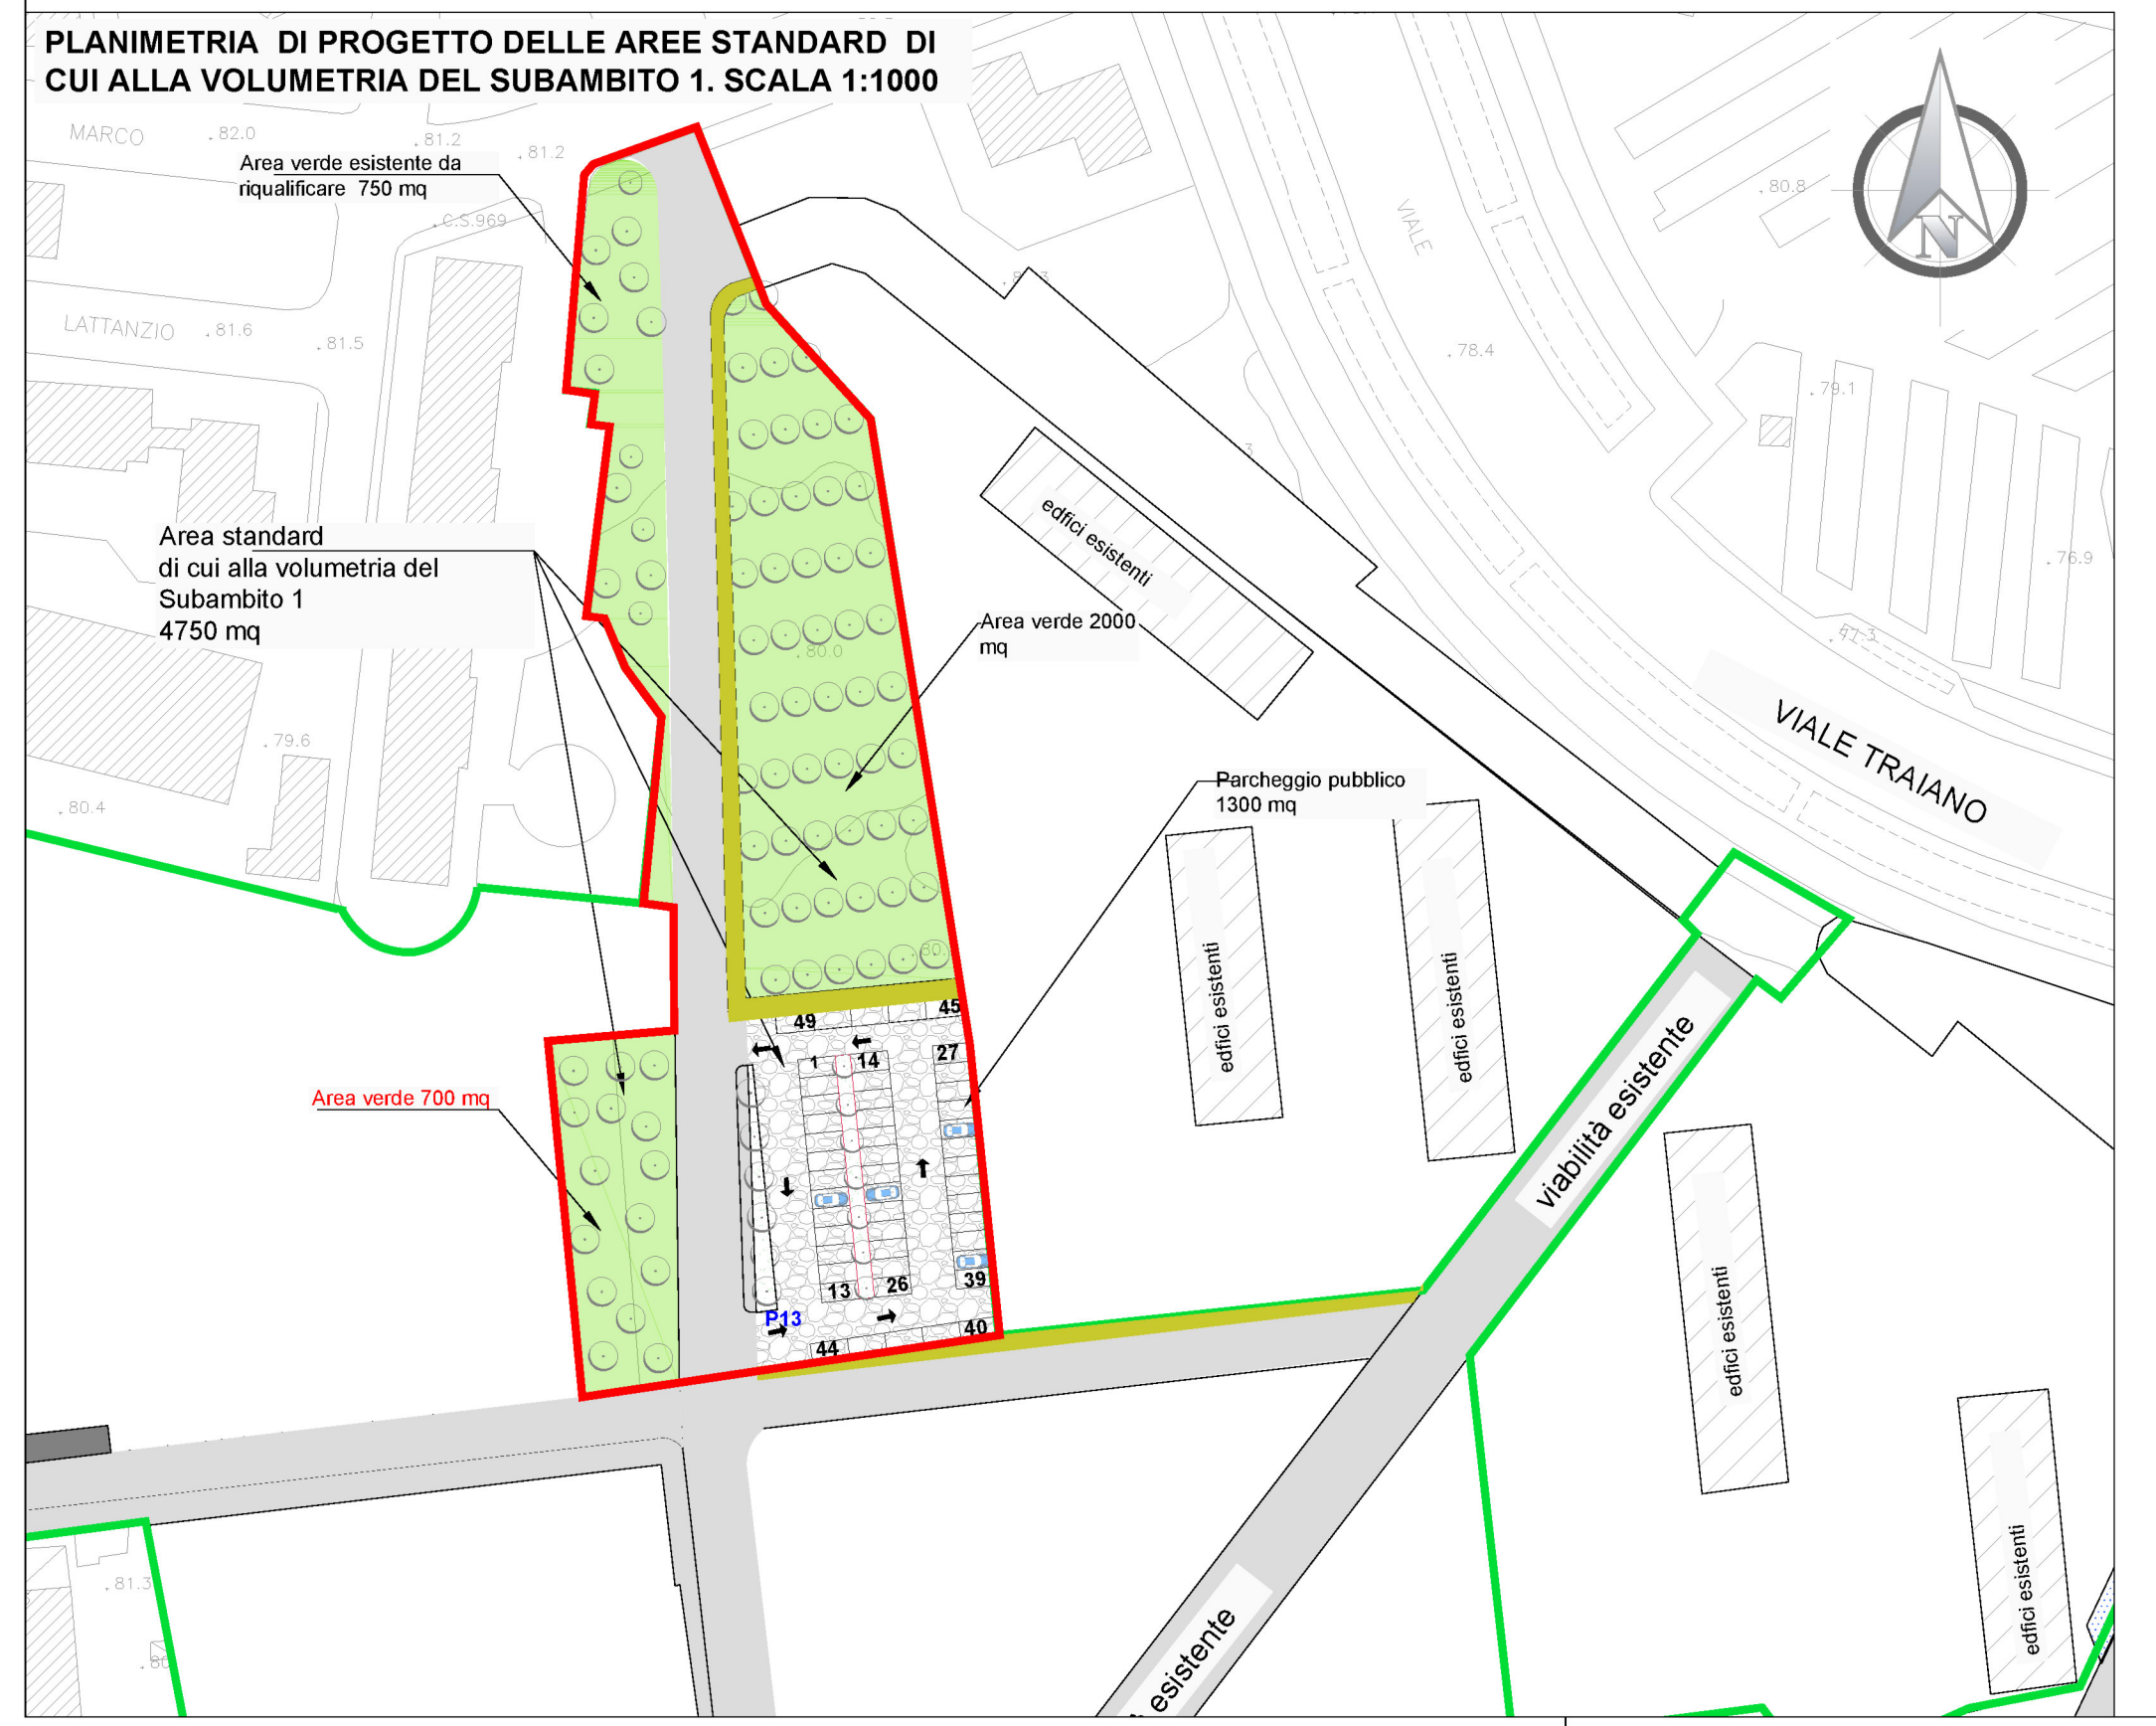

PLANIMETRIA DI PROGETTO DELLE SISTEMAZIONI ESTERNE. SCALA 1:500

A.C.E.R.
Agenzia Campana per l'Edilizia Residenziale
DIPARTIMENTO DI NAPOLI

ACCORDO DI PROGRAMMA DEL 10.04.2007
MINISTERO INFRASTRUTTURE - REGIONE CAMPANIA - COMUNE DI NAPOLI - A.C.E.R.

COMUNE DI NAPOLI
AREA TRASFORMAZIONE DEL TERRITORIO
SERVIZIO EDILIZIA RESIDENZIALE PUBBLICA E NUOVE CENTRALITÀ

INTERVENTO PER LA REALIZZAZIONE DI N.124 ALLOGGI DI EDILIZIA RESIDENZIALE SOCIALE E RELATIVE URBANIZZAZIONI PRIMARIE E SECONDARIE NEL QUARTIERE SOCCAVO - NAPOLI

PIANO URBANISTICO ATTUATIVO (PUA)
EX SUB AMBITO 1 PROGRAMMA DI RECUPERO URBANO - SOCCAVO
CUP: B69C08000190005

TITOLO:
PLANIMETRIA GENERALE DI PROGETTO COMPRESSE LE SISTEMAZIONI ESTERNE

Elab. n°
EG.02

Emissione	Revisione	Revisione
0	-	-
Data	-	-

Scala: 1:500/1000 (maggio 2021)

IL DIRIGENTE DEL SERVIZIO:
arch. Paola Cerotto

IL RESPONSABILE UNICO DEL PROCEDIMENTO:
ing. Giovanni De Carlo

IL GRUPPO DI PROGETTAZIONE:
COMUNE NAPOLI

arch. Elisabetta Nulveni

ing. Gianluca Buonocore

ing. Roberta Catapano

geom. Luigi La Rocca

AGRONOMO:
agr. Francesco Cona

A.C.E.R. (Dipartimento di Napoli)

arch. Angelo Colonna

ing. Luigi Ghezzi

REGIONE CAMPANIA

geom. Luciano Colantuono

SUPPORTO STRUMENTALE ALLA PROGETTAZIONE: SINTEC s.r.l.