

**13 VIA D. ATRIPALDI |** Pista ciclabile in sede lato destro - 565 metri tratto computabile  
SEZIONE STATO DI FATTO - Cfr. Tav. PF AR 08

Tipologia strada	Strada Urbana di Quartiere
Lunghezza	565 m
Larghezza	10 m - 12 m
Senso di marcia	Doppio
Numero corsie	2
Marciapiede dx	1,5 m
Marciapiede sx	2,5 m - 5
Parcheggi	Sul lato, di cui lato dx vietato per ordinanza

**14 VIA REPUBBLICHE MARINARE |** Pista ciclabile in corsia riservata monodirezionale su marciapiede destro e sinistro - 1100 metro tratto computabile  
SEZIONE STATO DI FATTO - Cfr. Tav. PF AR 08

Tipologia strada	Strada Urbana di Quartiere
Lunghezza	555 m
Larghezza	8 m - 9 m
Senso di marcia	Doppio
Numero corsie	2
Marciapiede dx	1,5 m
Marciapiede sx	1,5 m
Parcheggi	Parcheggio non presente

**15 VALE 2 GIUGNO - TRATTO II |** Pista ciclabile monodirezionale su marciapiede, direzione via Chiaromonte - 1260 metri tratto computabile  
SEZIONE STATO DI FATTO - Cfr. Tav. PF AR 09

Tipologia strada	Strada Primaria Ordinaria
Lunghezza	530 m
Larghezza	22 m - 28 m
Senso di marcia	Doppio separato da spartitraffico
Numero corsie	2
Marciapiede dx	5,0 m
Marciapiede sx	5,0 m
Parcheggi	-

**16 VIA CHIAROMONTE TRATTO II |** Pista ciclabile in corsia riservata marciapiedi lato dx direzione stazione e sede propria lato sinistro - 130 metri tratto computabile  
SEZIONE STATO DI FATTO - Cfr. Tav. PF AR 09

Tipologia strada	Strada Primaria Ordinaria
Lunghezza	1400 m
Larghezza	6 m - 8 m
Senso di marcia	Doppio separato da spartitraffico
Numero corsie	2
Marciapiede dx	1,5 m - 3,5 m
Marciapiede sx	1,5 m - 5 m
Parcheggi	-

**17 VIA CHIAROMONTE TRATTO III |** Pista ciclabile in sede propria monodirezionale su ambo i lati, sino a Via ponte Cavalcavia Ponticelli - 530 metri tratto computabile  
SEZIONE STATO DI FATTO - Cfr. Tav. PF AR 10

Tipologia strada	Strada Primaria Ordinaria
Lunghezza	1400 m
Larghezza	6 m - 8 m
Senso di marcia	Doppio separato da spartitraffico
Numero corsie	2
Marciapiede dx	1,5 m - 3,5 m
Marciapiede sx	1,5 m - 5 m
Parcheggi	-

**18 VIA CHIAROMONTE TRATTO III |** Pista ciclabile in sede riservata monodirezionale su carreggiata - 750 metri tratto computabile  
SEZIONE STATO DI FATTO - Cfr. Tav. PF AR 11

Tipologia strada	Strada Primaria Ordinaria
Lunghezza	1400 m
Larghezza	6 m - 8 m
Senso di marcia	Doppio separato da spartitraffico
Numero corsie	2
Marciapiede dx	1,5 m - 3,5 m
Marciapiede sx	1,5 m - 5 m
Parcheggi	-

**19 VIA MASTELLONE |** Pista ciclabile in sede riservata su marciapiedi, lato dx direzione dell'Ospedale Del Mare alla stazione di Barra - 1100 metri tratto computabile  
SEZIONE STATO DI FATTO - Cfr. Tav. PF AR 11

Tipologia strada	Strada Primaria Ordinaria
Lunghezza	1100 m
Larghezza	15 m
Senso di marcia	Doppio separato da spartitraffico
Numero corsie	2
Marciapiede dx	3,5 m
Marciapiede sx	3,0 m
Parcheggi	-

**20 VIA PONTE CAVALCAVIA PONTICELLI |** Pista ciclabile in sede propria, in direzione lato destro via Volpicella - 300 metri tratto computabile  
SEZIONE STATO DI FATTO - Cfr. Tav. PF AR 10

Tipologia strada	Strada Primaria Ordinaria
Lunghezza	300 m
Larghezza	8,6 m - 9,3 m
Senso di marcia	Doppio
Numero corsie	2
Marciapiede dx	6 m - 8 m
Marciapiede sx	3,0 m
Parcheggi	-

**21 VIA L. VOLPICELLA - TRATTO I |** Pista ciclabile in corsia riservata su marciapiede, in direzione B. Longo lato dx - 319 metri tratto computabile  
SEZIONE STATO DI FATTO - Cfr. Tav. PF AR 10

Tipologia strada	Strada Primaria Ordinaria
Lunghezza	319 m
Larghezza	9,13 m - 14,30 m
Senso di marcia	Doppio
Numero corsie	2
Marciapiede dx	2,0 m - 5,0 m
Marciapiede sx	2,6 m - 3,8 m
Parcheggi	-

**22 VIA L. VOLPICELLA - TRATTO II - VIA A. C. DE MEIS |** Pista ciclabile in sede propria, in direzione B. Longo - 1067 metri tratto computabile  
SEZIONE STATO DI FATTO - Cfr. Tav. PF AR 12

Tipologia strada	Strada Primaria Ordinaria
Lunghezza	1067 m
Larghezza	9,13 m - 14,30 m
Senso di marcia	Doppio
Numero corsie	2
Marciapiede dx	2,0 m - 5,0 m
Marciapiede sx	2,6 m - 3,8 m
Parcheggi	Solo spontanea su entrambi i lati

**23 VIA BARTOLO LONGO - TRATTO I |** Pista ciclabile in corsia riservata monodirezionale su marciapiede, direz. viale delle Metamorfosi - 278 metri tratto computabile  
SEZIONE STATO DI FATTO - Cfr. Tav. PF AR 12

Tipologia strada	Strada Primaria Ordinaria
Lunghezza	278 m
Larghezza	6,22 m - 10,14 m
Senso di marcia	Doppio
Numero corsie	2
Marciapiede dx	4,5 m - 5,0 m
Marciapiede sx	2,6 m - 3,8 m
Parcheggi	-

**24 VIA BARTOLO LONGO - TRATTO II |** Pista ciclabile in sede propria monodirezionale, direzione viale delle Metamorfosi - 295 metri tratto computabile  
SEZIONE STATO DI FATTO - Cfr. Tav. PF AR 12

Tipologia strada	Strada Primaria Ordinaria
Lunghezza	295 m
Larghezza	6,22 m - 10,14 m
Senso di marcia	Doppio
Numero corsie	2
Marciapiede dx	4,5 m - 5,0 m
Marciapiede sx	2,6 m - 3,8 m
Parcheggi	Parcheggio spontaneo entrambi i lati

**25 VALE DELLE METAMORFOSI - TRATTO II |** Pista ciclabile monodirezionale in sede riservata su marciapiede in ambo i lati - 300 metri tratto computabile  
SEZIONE STATO DI FATTO - Cfr. Tav. PF AR 13

Tipologia strada	Strada Primaria Ordinaria
Lunghezza	175 m
Larghezza	23-25 m
Senso di marcia	Doppio separato da spartitraffico
Numero corsie	2
Marciapiede dx	3,00 m - 4 m
Marciapiede sx	3,5 m - 7 m
Parcheggi	-

**26 VALE DELLE METAMORFOSI - TRATTO III |** Pista ciclabile monodirezionale in sede in sede propria su lato sx e in corsia riservata su marciapiede lato dx, direzione Ospedale Del Mare - 350 metri tratto computabile  
SEZIONE STATO DI FATTO - Cfr. Tav. PF AR 13

Tipologia strada	Strada Primaria Ordinaria
Lunghezza	175 m
Larghezza	18 m - 25 m
Senso di marcia	Doppio separato da spartitraffico
Numero corsie	2
Marciapiede dx	0,85 m - 3,50 m
Marciapiede sx	3,30 m - 3,85 m
Parcheggi	-

**27 VALE DELLE METAMORFOSI - TRATTO III |** Pista ciclabile monodirezionale in sede in sede propria su lato sx e zona 30 lato dx, direzione Ospedale Del Mare - 500 metri tratto computabile  
SEZIONE STATO DI FATTO - Cfr. Tav. PF AR 13

Tipologia strada	Strada Primaria Ordinaria
Lunghezza	200 m
Larghezza	46,70 m - 60 m
Senso di marcia	Doppio separato da spartitraffico
Numero corsie	1/2 per senso di marcia
Marciapiede dx	1,5 m - 4 m
Marciapiede sx	2,5 m - 5 m
Parcheggi	-

**VALE DELLE METAMORFOSI | SINTESI DELLE TRATTE - 900 metri tratto computabile - Cfr. Tav. PF AR 13**

**28 VALE DELLE METAMORFOSI - TRATTO III |** Pista ciclabile monodirezionale in sede in sede propria su lato sx e in corsia riservata su marciapiede lato dx, direzione Ospedale Del Mare lato sinistro - 150 metri tratto computabile  
SEZIONE STATO DI FATTO - Cfr. Tav. PF AR 13

Tipologia strada	Strada Primaria Ordinaria
Lunghezza	175 m
Larghezza	18 m - 25 m
Senso di marcia	Doppio separato da spartitraffico
Numero corsie	2
Marciapiede dx	0,85 m - 3,50 m
Marciapiede sx	3,30 m - 3,85 m
Parcheggi	-

**29 VALE DELLE METAMORFOSI - TRATTO III |** Pista ciclabile monodirezionale in sede in sede propria su lato sx e in corsia riservata su marciapiede lato dx, direzione Ospedale Del Mare lato destro - 150 metri tratto computabile  
SEZIONE STATO DI FATTO - Cfr. Tav. PF AR 13


Tipologia strada	Strada Primaria Ordinaria
Lunghezza	175 m
Larghezza	18 m - 25 m
Senso di marcia	Doppio separato da spartitraffico
Numero corsie	2
Marciapiede dx	0,85 m - 3,50 m
Marciapiede sx	3,30 m - 3,85 m
Parcheggi	-

**30 VALE DELLE METAMORFOSI - TRATTO III |** Pista ciclabile monodirezionale in sede in sede propria su lato sx e in corsia riservata su marciapiede lato dx, direzione Ospedale Del Mare lato sinistro - 150 metri tratto computabile  
SEZIONE STATO DI FATTO - Cfr. Tav. PF AR 13

Tipologia strada	Strada Primaria Ordinaria
Lunghezza	175 m
Larghezza	18 m - 25 m
Senso di marcia	Doppio separato da spartitraffico
Numero corsie	2
Marciapiede dx	0,85 m - 3,50 m
Marciapiede sx	3,30 m - 3,85 m
Parcheggi	-

**31 VALE DELLE METAMORFOSI - TRATTO III |** Pista ciclabile monodirezionale in sede in sede propria su lato sx e in corsia riservata su marciapiede lato dx, direzione Ospedale Del Mare lato destro - 150 metri tratto computabile  
SEZIONE STATO DI FATTO - Cfr. Tav. PF AR 13

Tipologia strada	Strada Primaria Ordinaria
Lunghezza	175 m
Larghezza	18 m - 25 m
Senso di marcia	Doppio separato da spartitraffico
Numero corsie	2
Marciapiede dx	0,85 m - 3,50 m
Marciapiede sx	3,30 m - 3,85 m
Parcheggi	-

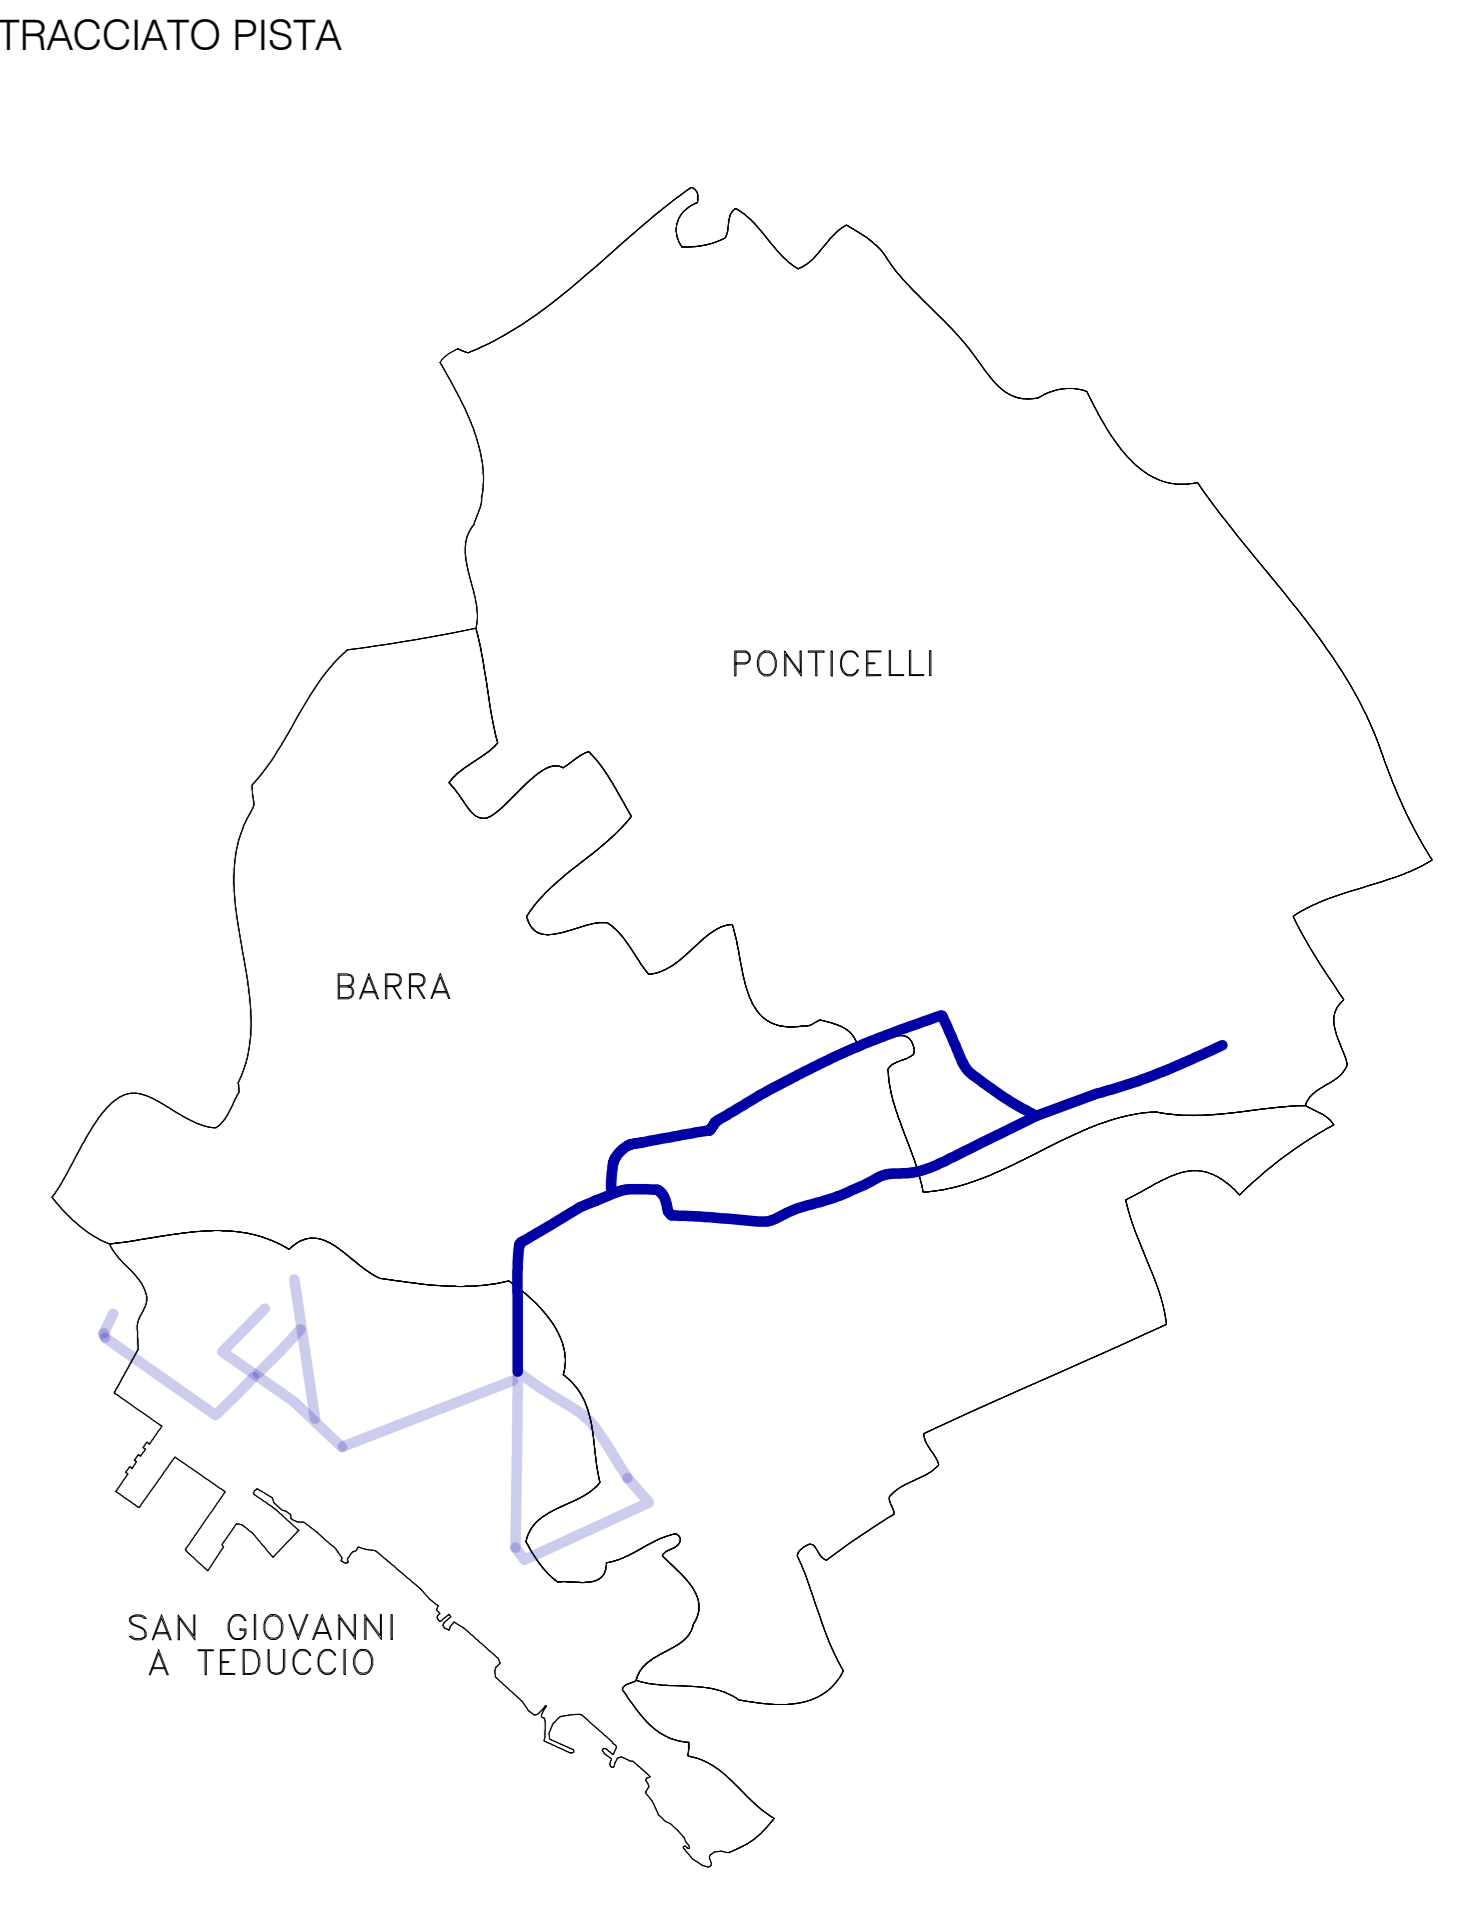

- STRADE**
- 13. via D. Atripaldi
  - 14. via Delle Repubbliche Marinare
  - 15. viale 2 Giugno - tratto II
  - 16. via Chiaromonte - tratto I
  - 17. via Chiaromonte - tratto II
  - 18. via Chiaromonte - tratto III
  - 19. via Mastellone
  - 20. via Ponte Cavalcavia Ponticelli
  - 21. via Volpicella - tratto I
  - 22. via Volpicella - tratto II - via A. C. De Meis
  - 23. via Bartolo Longo - tratto I
  - 24. via Bartolo Longo - tratto II
  - 25. viale Delle Metamorfosi - tratto I
  - 26. viale Delle Metamorfosi - tratto II
  - 27. viale Delle Metamorfosi - tratto III

**Area Programmazione della Mobilità**  
Servizio Sviluppo della Mobilità Sostenibile

**ESTENSIONE DELLA RETE CICLABILE CITTADINA: AMBITO ORIGINALE**

**LEGENDA**

- TRATTO I - PISTA CICLABILE IN CORSA RISERVATA MONODIREZIONALE SU MARCIAPIEDE DESTRO E SINISTRO
- TRATTO II - PISTA CICLABILE IN CORSA RISERVATA MONODIREZIONALE SU CARREGGIATA
- TRATTO III - PISTA CICLABILE IN CORSA RISERVATA MONODIREZIONALE SU MARCIAPIEDE DESTRO E SINISTRO
- TRATTO IV - PISTA CICLABILE IN CORSA RISERVATA MONODIREZIONALE SU CARREGGIATA
- TRATTO V - PISTA CICLABILE IN CORSA RISERVATA MONODIREZIONALE SU MARCIAPIEDE DESTRO E SINISTRO

**INTEPROGETTI S.r.l.**  
dott. Ing. **Giuseppe Martuscelli**  
www.inteprogetti.com  
info@inteprogetti.com

**PFTS** | **ARCHITETTURA**

**SEZIONI DI CONFRONTO**  
2/2

NO.	DESCRIZIONE	DATA	REDAZIONE	REVISIONI	APPROVATO DA
1	Profilo	1/2024	INT	INT, A. DE MARINO	INT, G. MARTUSCELLI
2	Profilo	1/2024	INT	INT, T. TESTA	INT, L. SIRCA
3	Profilo	1/2024	INT	INT, T. TESTA	INT, G. MARTUSCELLI
4	Profilo	1/2024	INT	INT, T. TESTA	INT, L. SIRCA
5	Profilo	1/2024	INT	INT, T. TESTA	INT, G. MARTUSCELLI

Inteprogetti S.r.l. è un'azienda a partecipazione paritetica tra il Comune di Barra e il Consorzio di Promozione Urbanistica di Barra. L'azienda è iscritta al Registro Imprese di Barra (C.A. 09000000900) e al Registro Imprese di Barra (C.A. 09000000900).