


PIANTA PIANO 3°

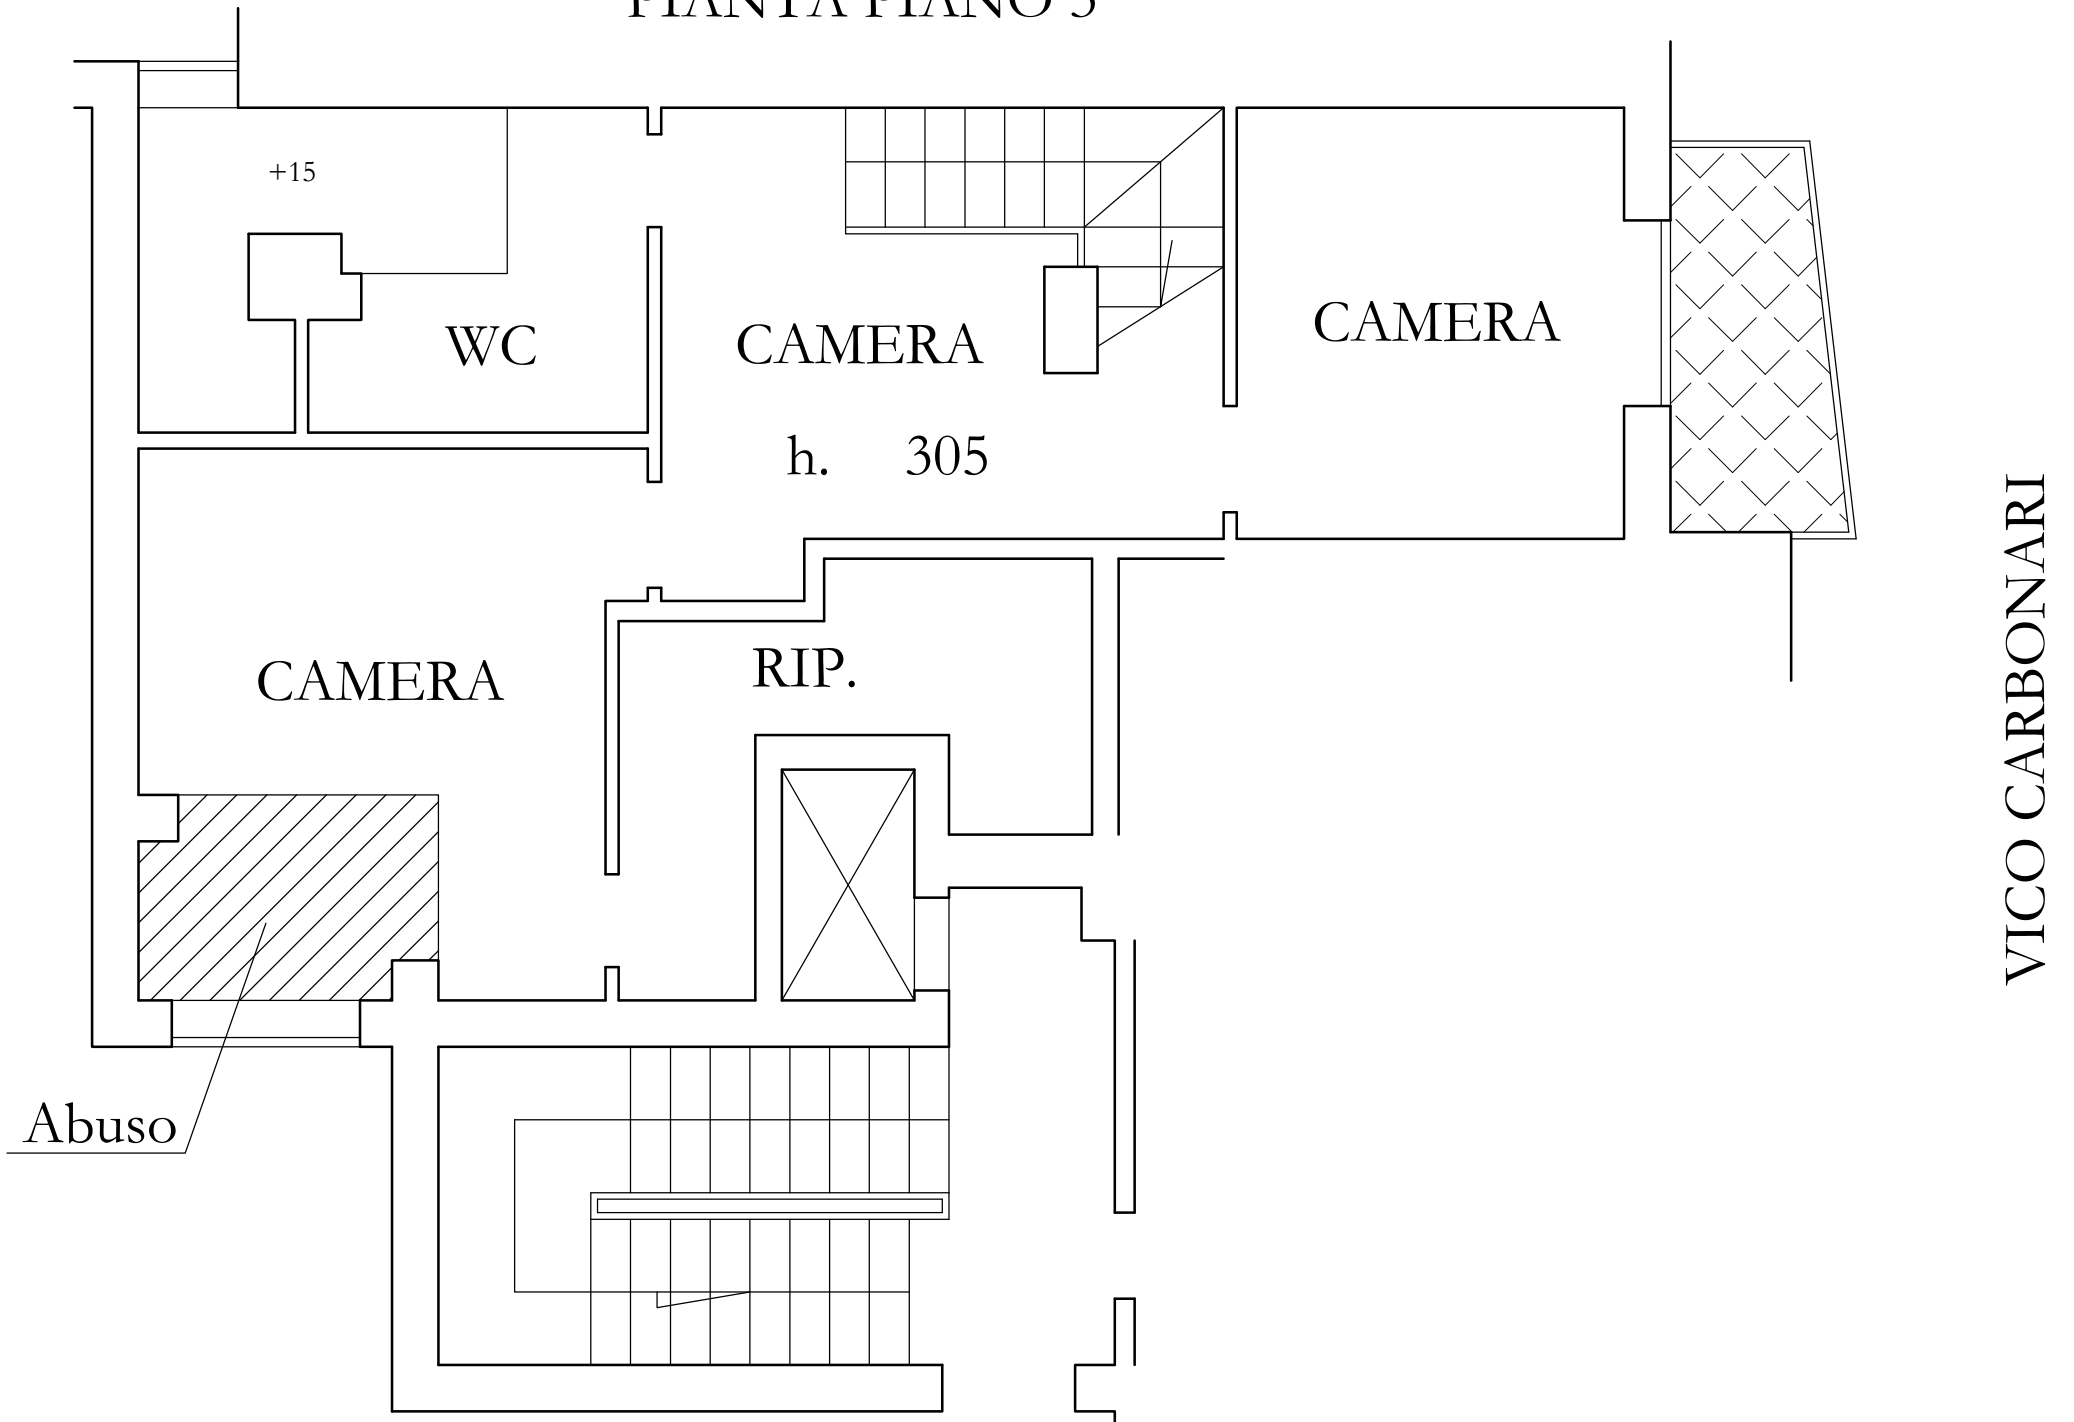

+15

WC

CAMERA

CAMERA

h. 305

CAMERA

RIP.

Abuso

VICO CARBONARI

PIANTA PIANO 4°

