




Pag. 1 SCHEMA UNIFILARE QEG

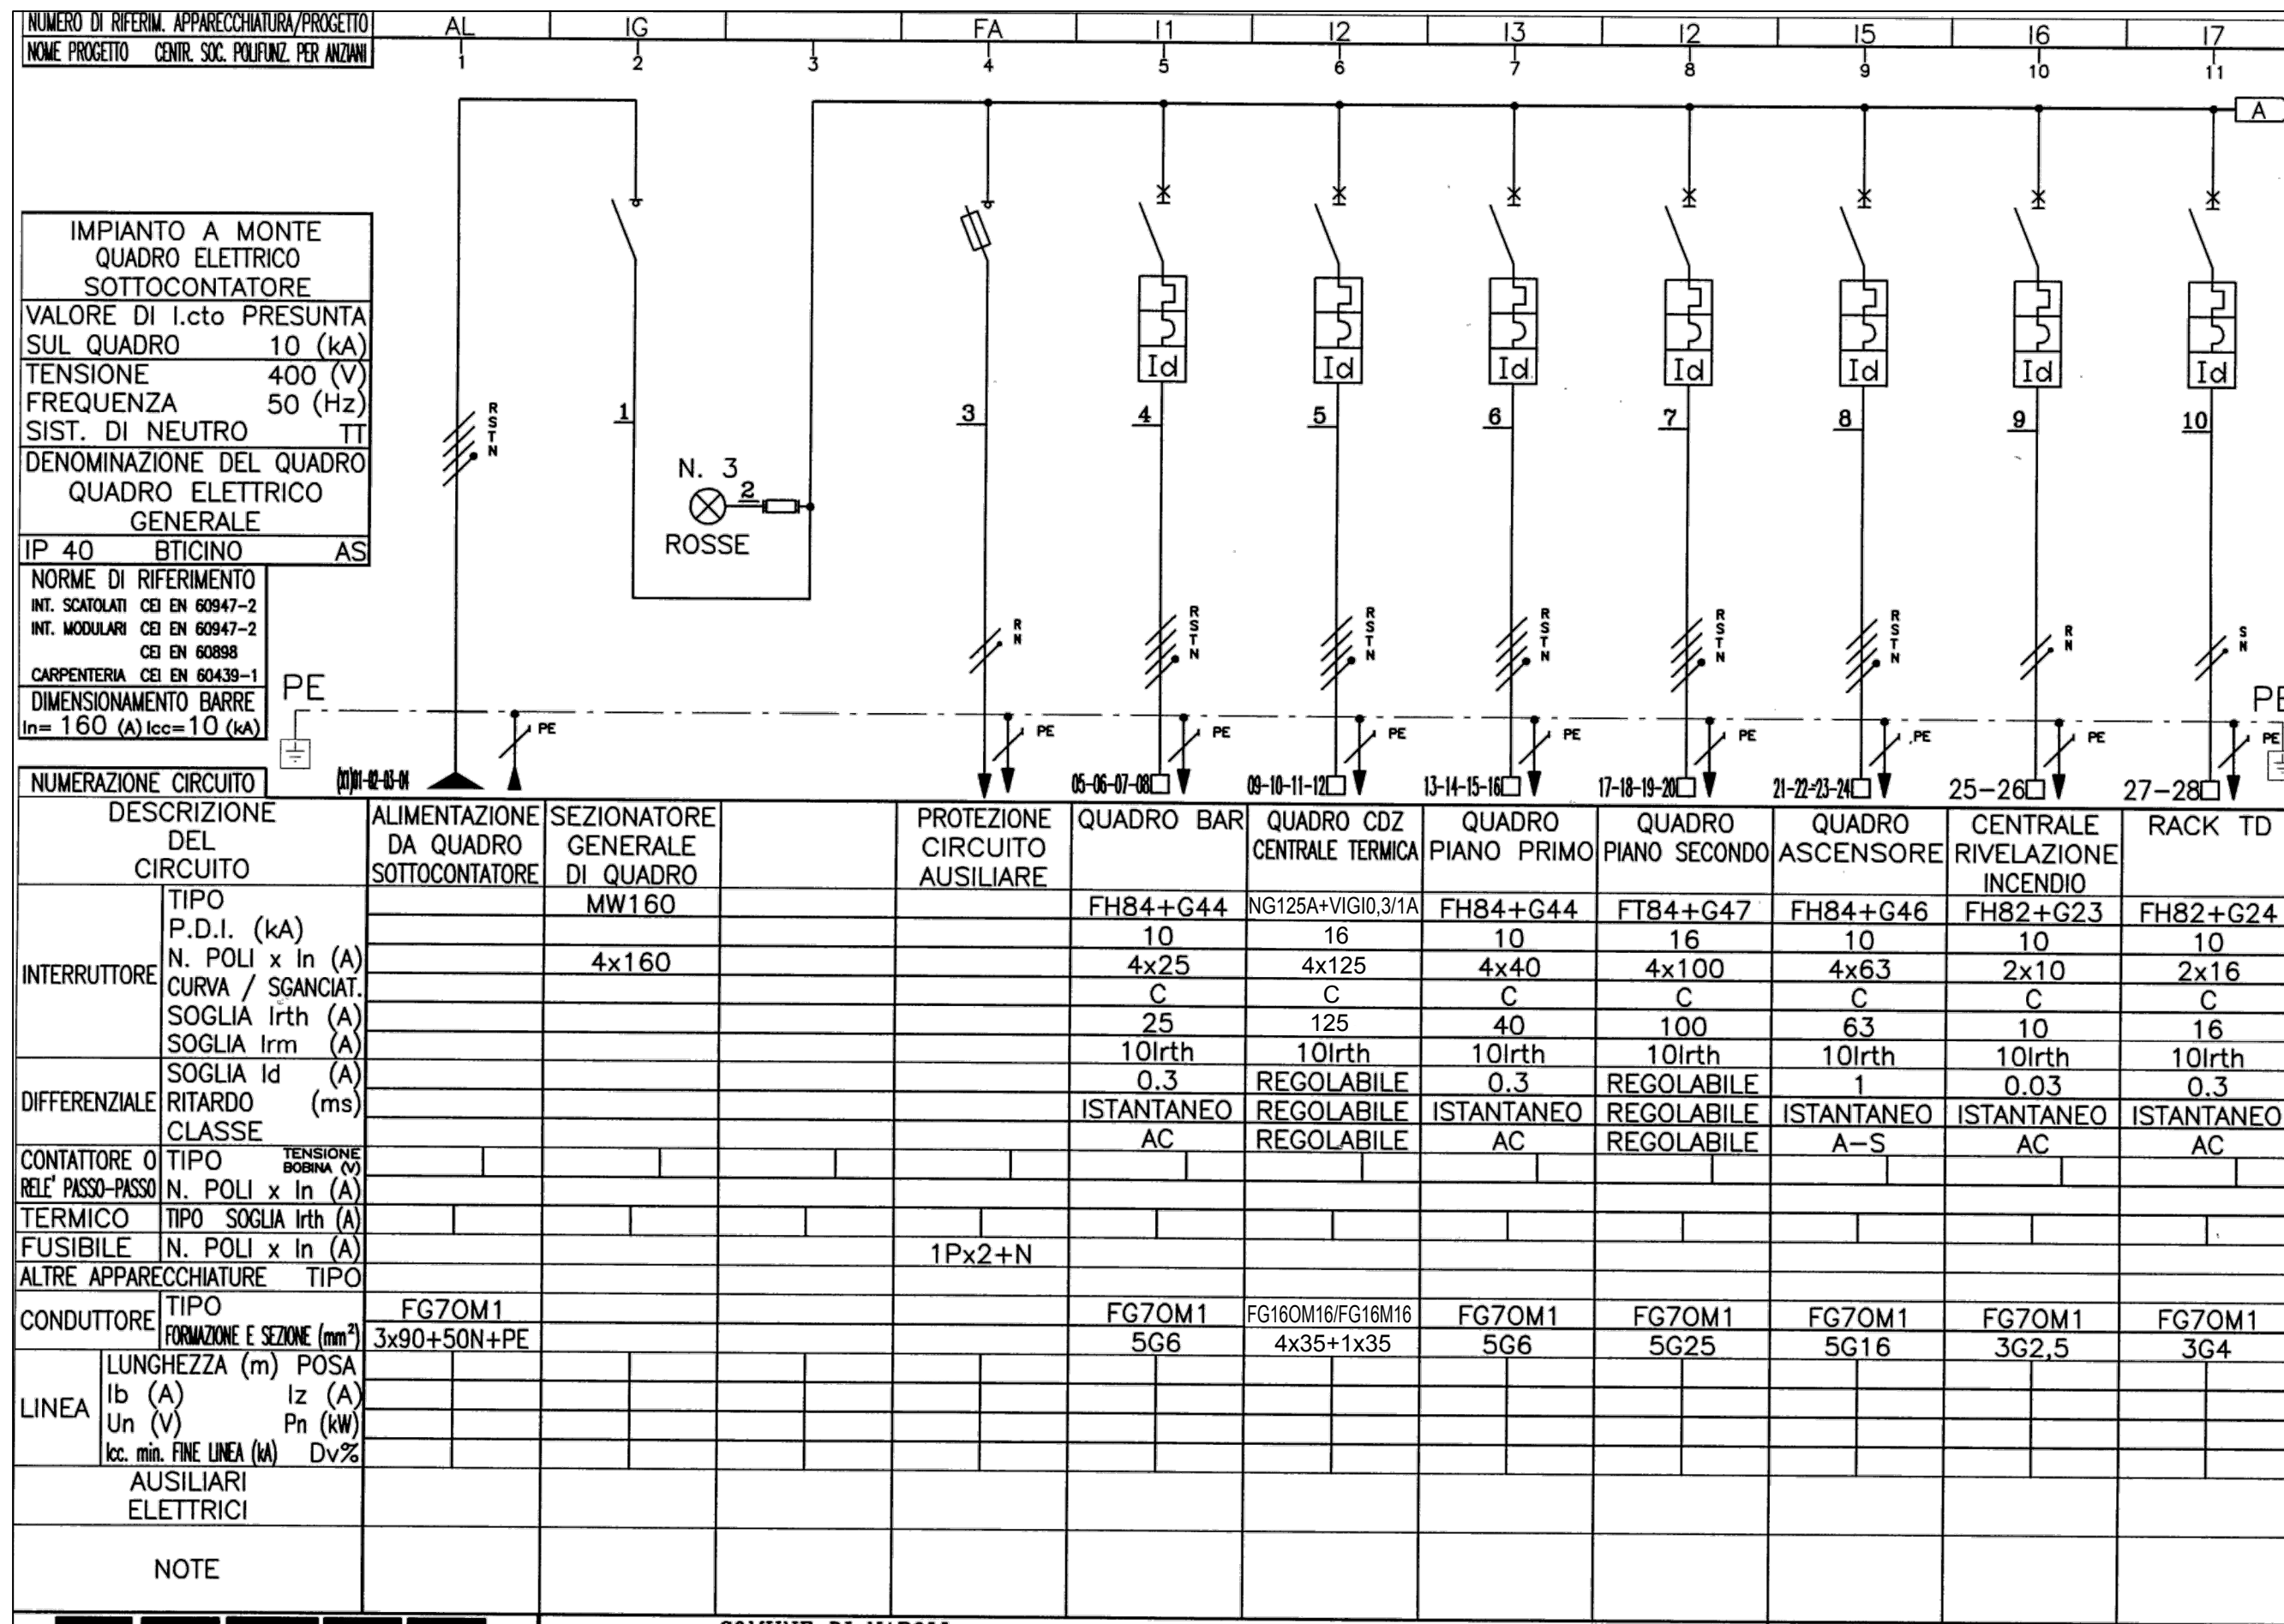

SCHEMA UNIFILARE QCDZAB

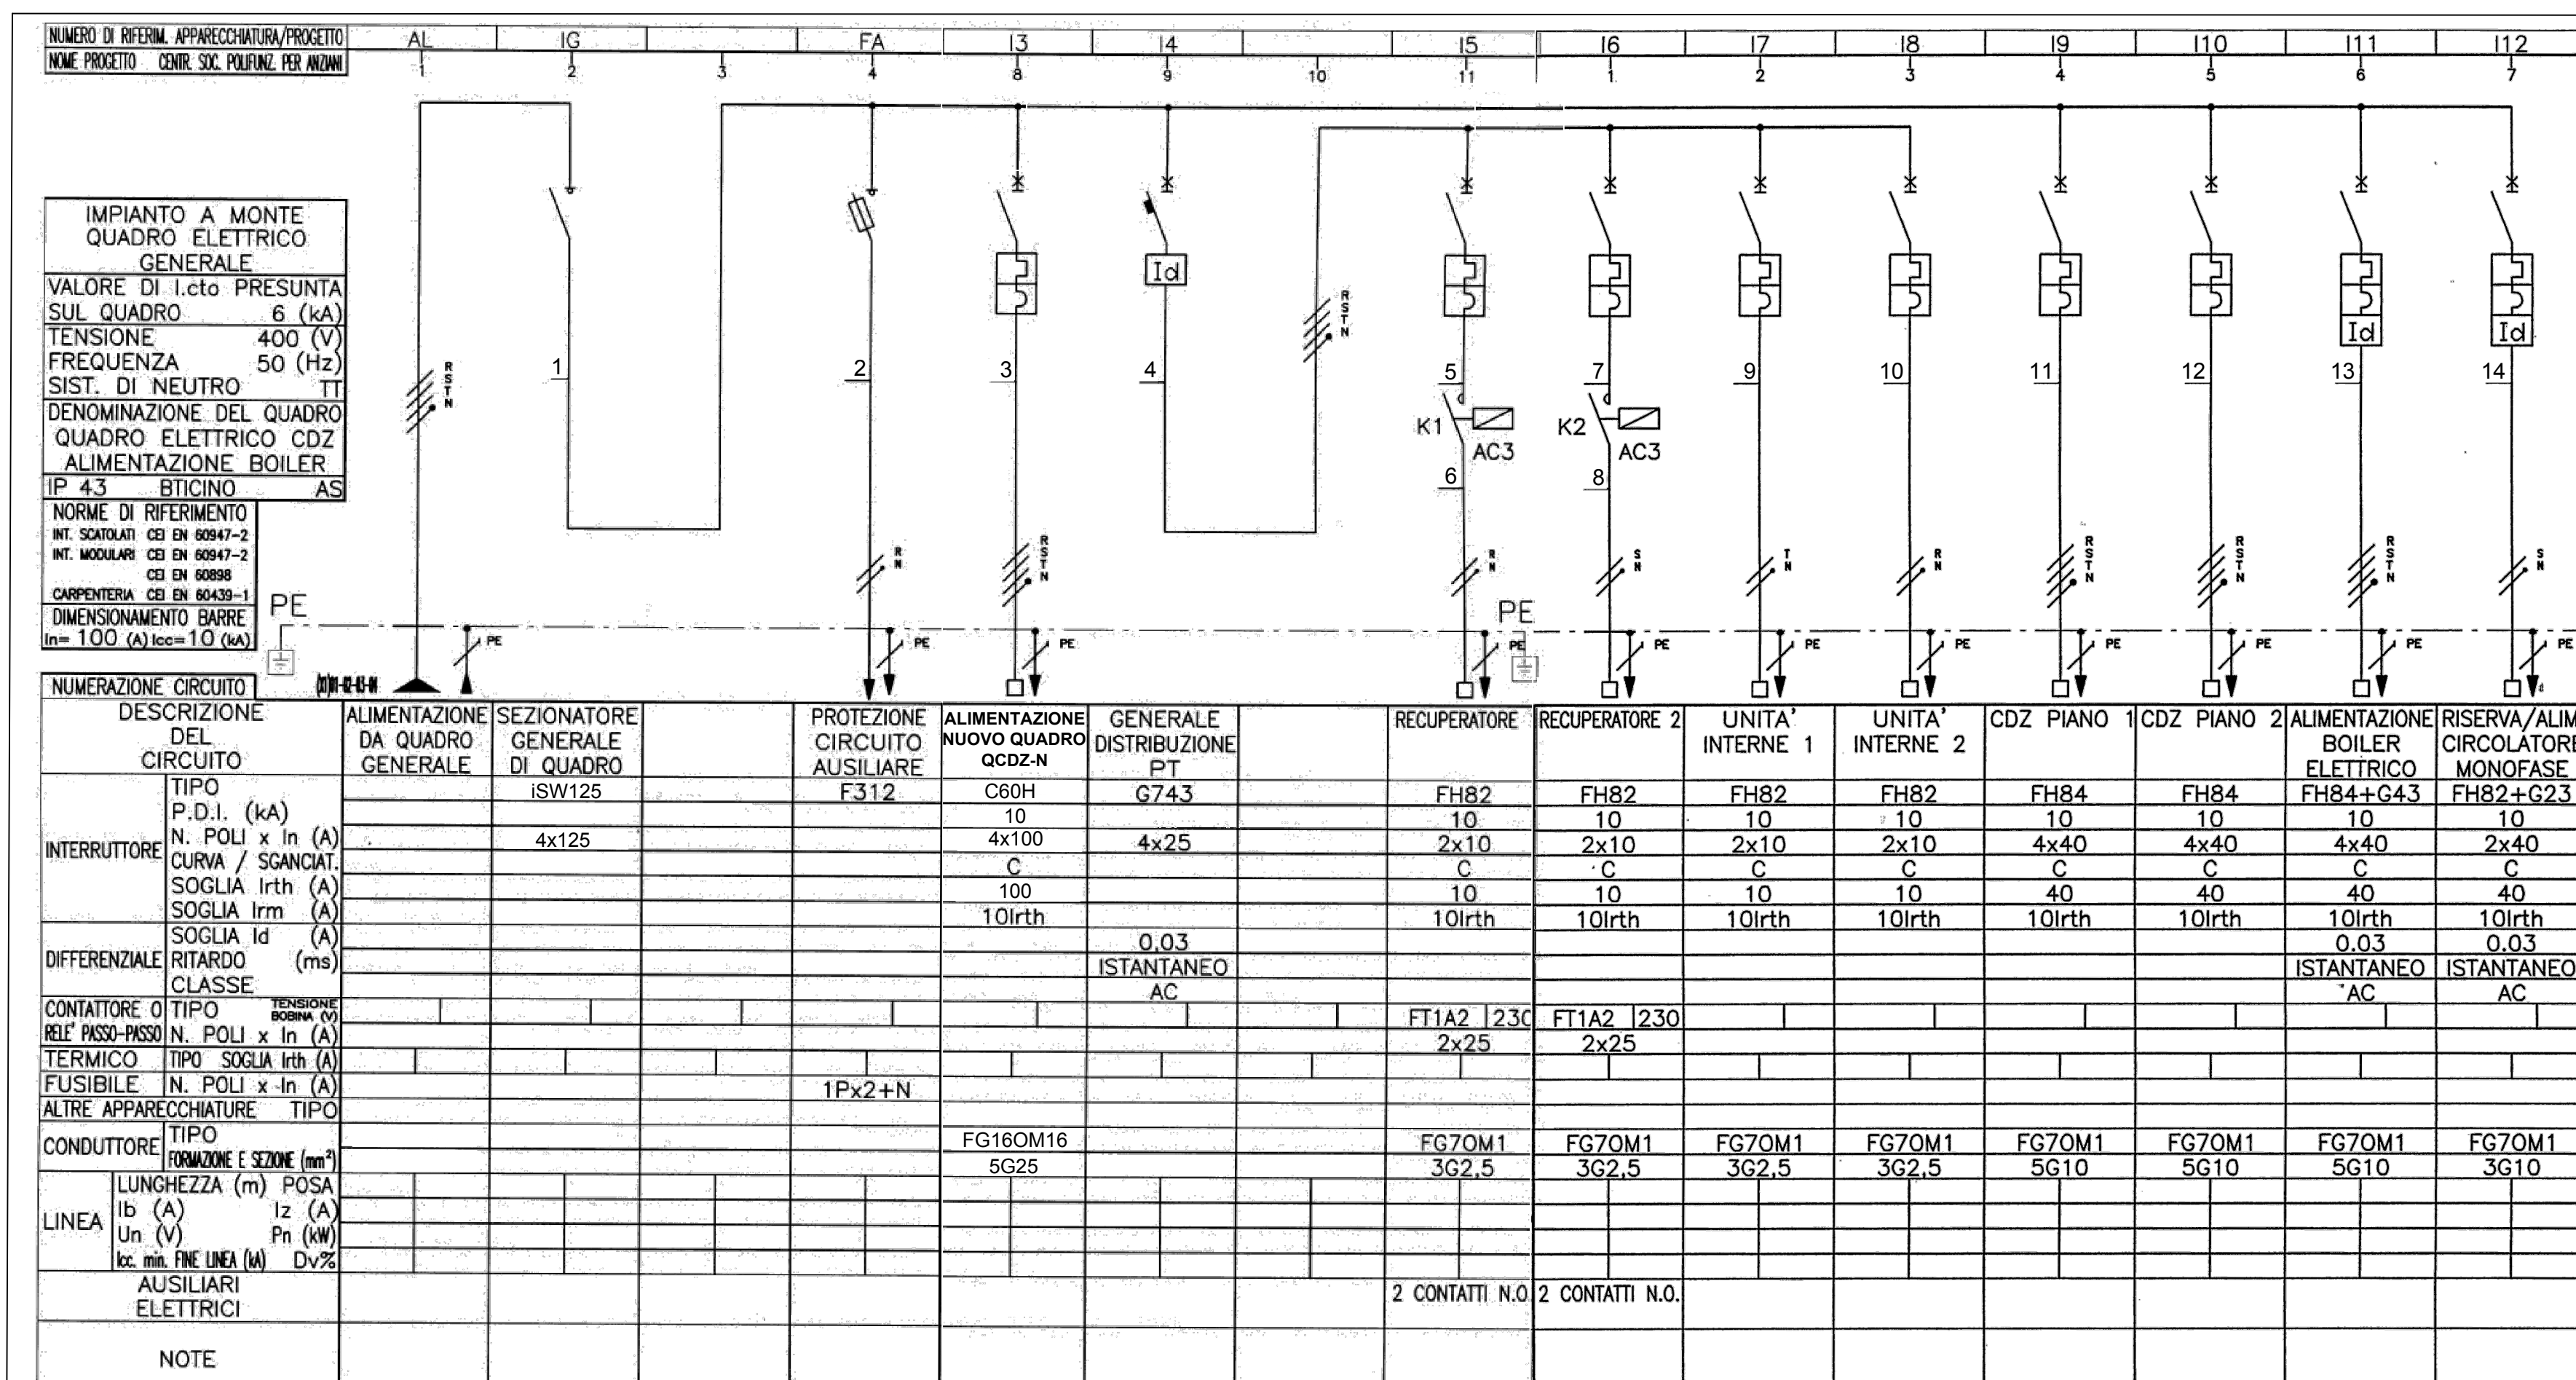

SCHEMA UNIFILARE QCDZ-N

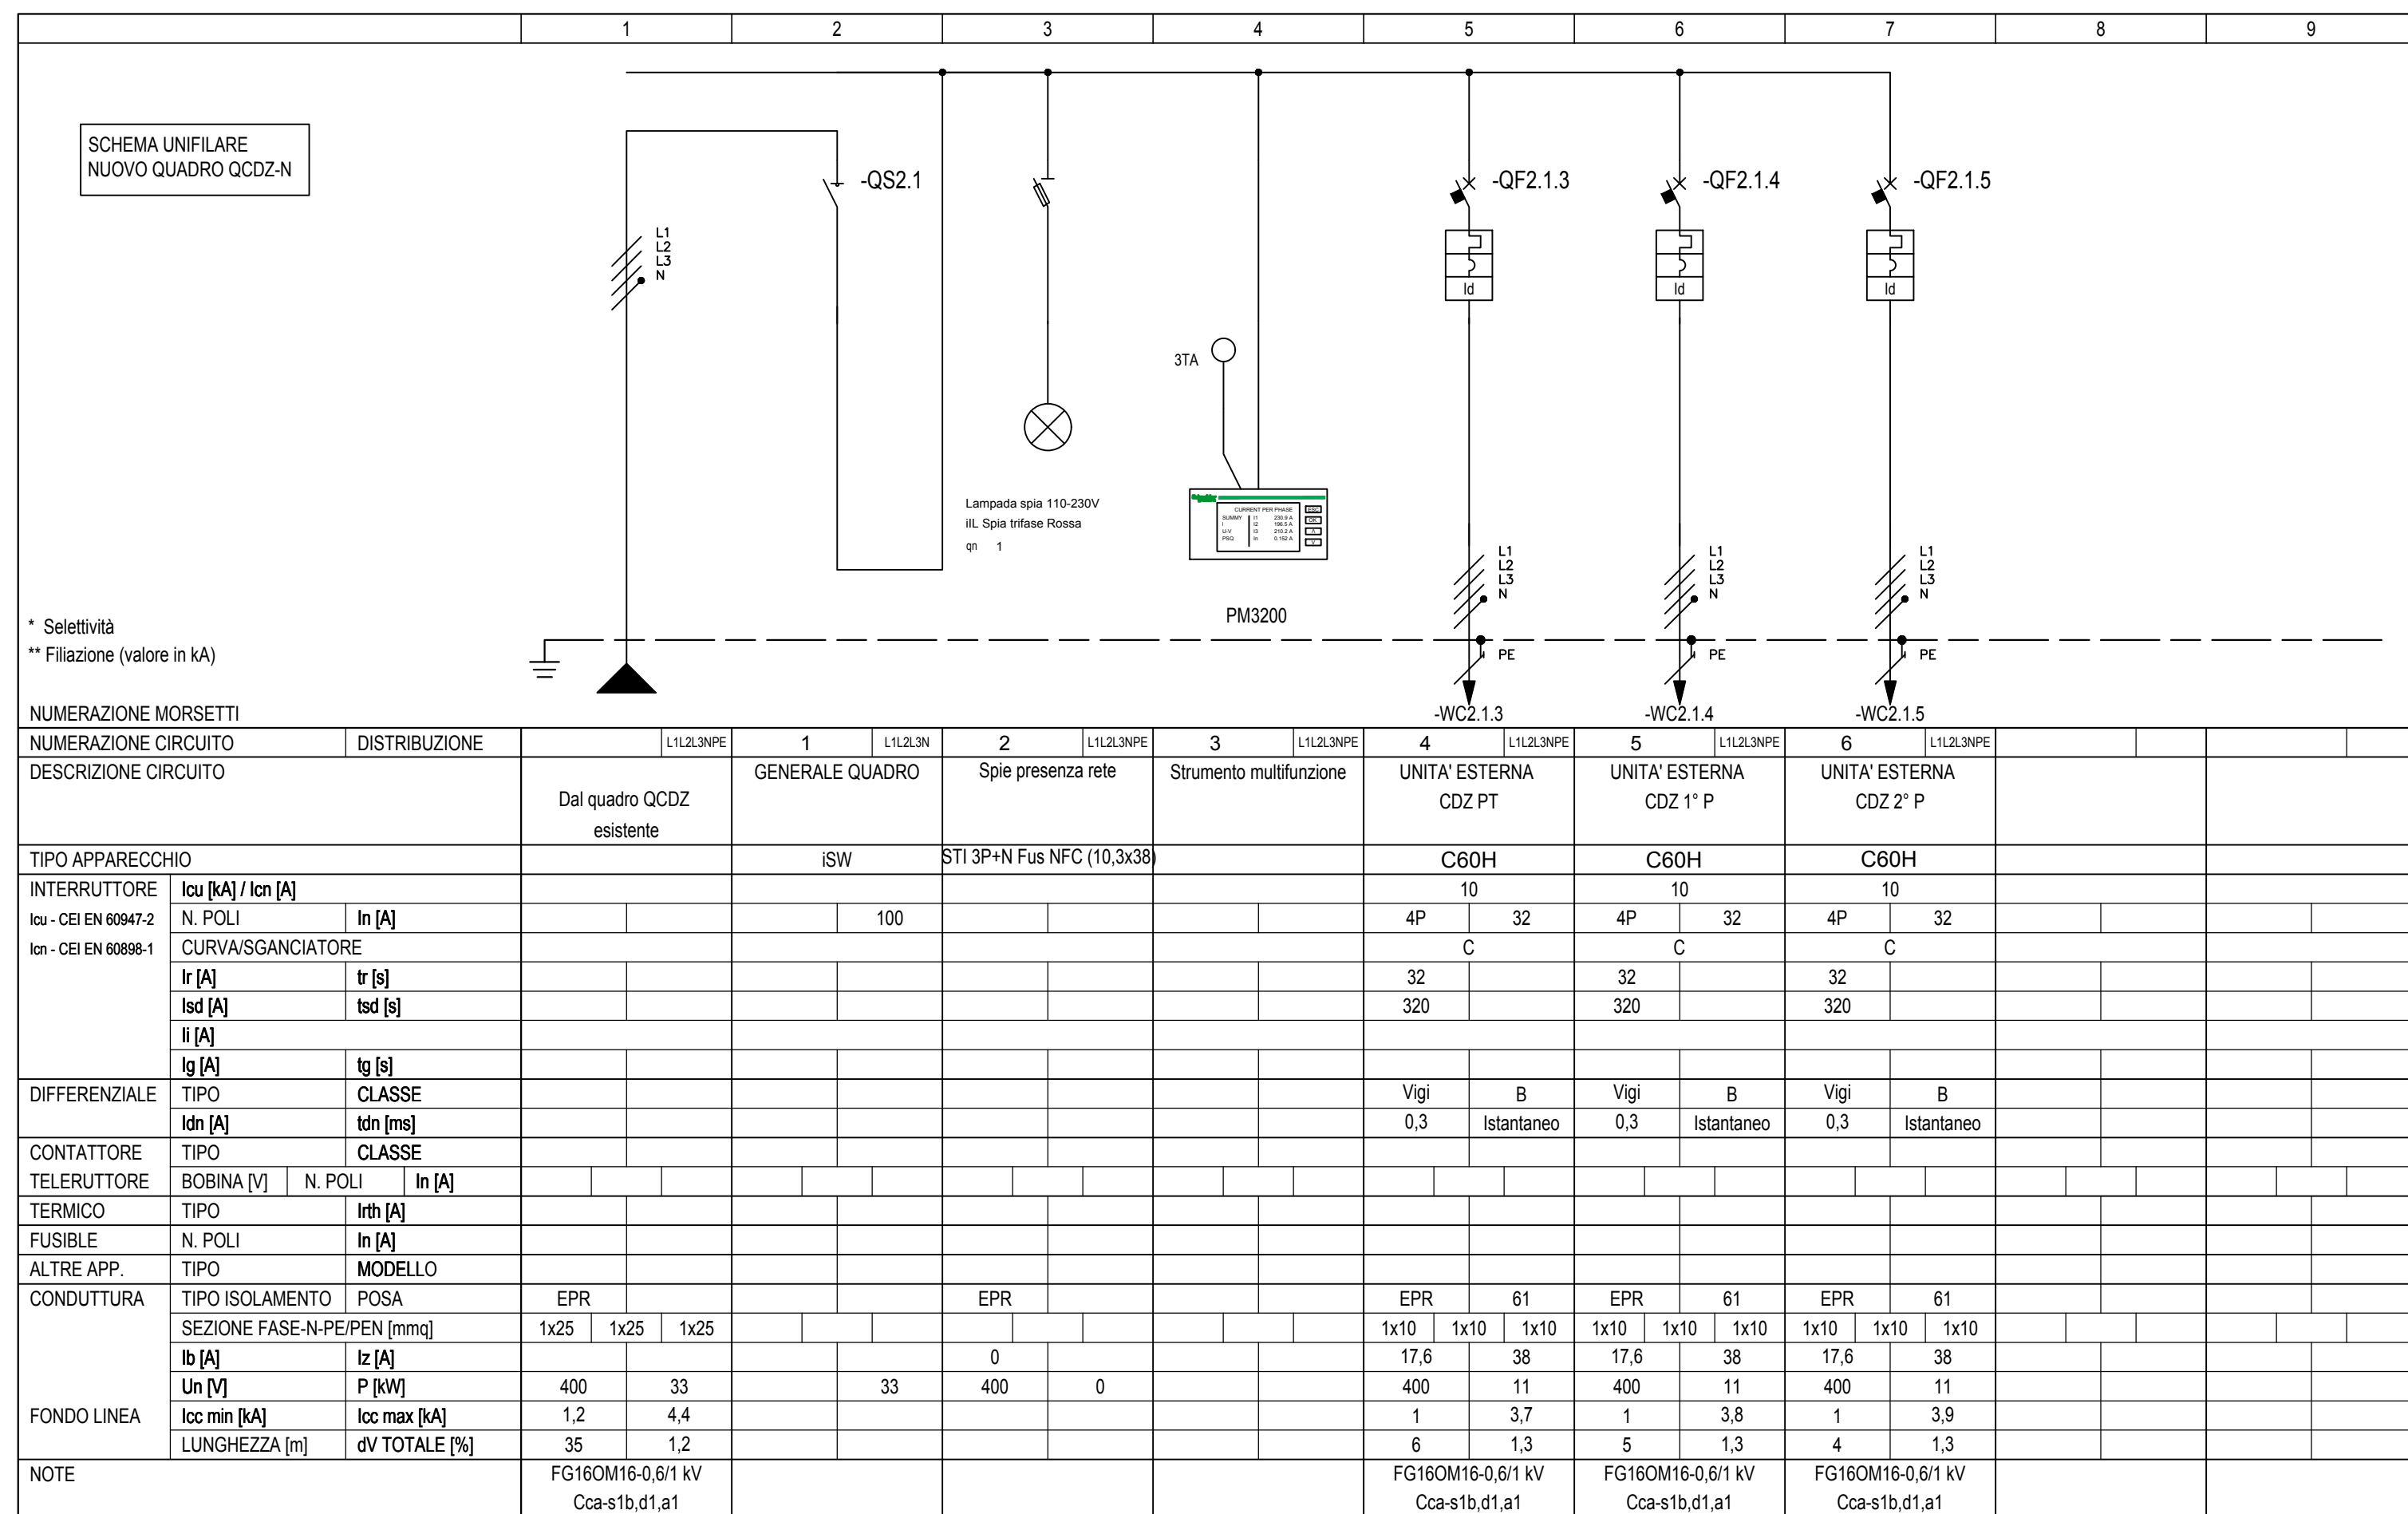

**NOTE**

- La corrente nominale e il tipo differenziale saranno in corso d'opera verificati in relazione alle specifiche della casa costruttrice delle macchine di climatizzazione.
- In corso dei lavori si procederà all'opportuna taratura degli interruttori regolabili.
- Le sigle riportate per gli interruttori di progetto sono puramente indicative. L'impresa, comunque, deve rispettare le specifiche indicate negli schemi stessi



**COMUNE DI NAPOLI**

“Intervento di efficientamento energetico per l’edificio di proprietà del Comune di Napoli – Centro Polifunzionale per Anziani, ubicato in via Lattanzio n.46 (ex scuola de Luca)”, nell’ambito del PNRR Missione 2 Componente 4 Investimento 2.2 – Interventi per la resilienza

**PROGETTO ESECUTIVO**

<p><b>IL DIRIGENTE</b> Ing. Vincenzo Brandi</p>	<p><b>RESPONSABILE DEL PROCEDIMENTO</b> Arch. Guglielmo Pescatore</p>
---	---

**GRUPPO DI PROGETTAZIONE**

**MANDATARIA: ODINIPA INGEGNERIA SRL**  
 S.G.Q. UNI EN ISO 9001:2015 N°73734  
 Corso Resina, 310 - Ercolano (NA)  
 e-mail: odinipaingegneria@gmail.com  
 PEC: odinipaingegneria@postecert.it  
 Tel.: 081-7773637 - P.IVA: 08550281219

**COORDINATORE DEL GRUPPO DI PROGETTAZIONE:**  
**Dr. Arch. Monica Vitrone**

**PROGETTISTI:**  
 Ing. Improta Francesca  
 Ing. I. Scognamiglio Nicola  
 GIOVANE PROFESSIONISTA - Ing. Mometti Gabriella

**MANDANTE: Arch. Daniele Galeano**



**SCHEMI UNIFILARI IMPIANTO ELETTRICO A SERVIZIO DELL'IMPIANTO CDZ**

Livello Progettazione	Codice disciplina	N° Elaborato/ Nom. Specifica	Data	Revisione	Scala
<b>ESE</b>	<b>M</b>	<b>07</b>	<b>luglio 2022</b>	-	-