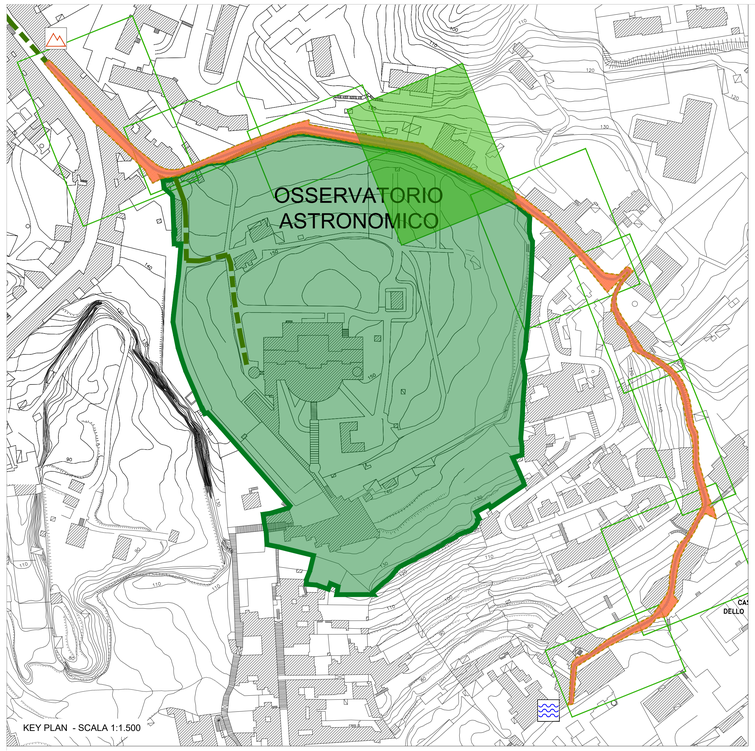

KEY PLAN - SCALA 1:1.500

lato monte del percorso

lato valle del percorso

STRALCIO 6 di 9

SCALA 1:100

0 5 10

STATO DI FATTO

CHIUSINO IN METALLO
K1
K2
K3
K4
CHIUSINO IN PIETRA
K5
CHIUSINO IN CLS DIMENSIONI VARIABILI
K6
CHIUSINO

CADITOIA IN PIETRA
Q0
Q1
Q2
Q3
CADITOIA IN METALLO
Q4
CADITOIA IN METALLO LUNGHEZZA VARIABILE
Q5
CADITOIA IN METALLO A PIANTA QUADRATA
Q6
CADITOIA IN METALLO DIMENSIONI VARIABILI
Q7
CADITOIA

COLONNINA BALAUSTRA IN METALLO
COLONNINA BALAUSTRA IN PIETRA
COLONNINA

DISSUASORE IN PIETRA
DISSUASORE IN METALLO
DISSUASORE A BALAUSTRA IN METALLO
DISSUASORE

PANCHINA IN LEGNO
PANCHINA IN PIETRA

ILLUMINAZIONE LAMPIONI
SU PALO
SBRACCIO A MURO
A SOSPENSIONE
SU PALO
SBRACCIO SU PALO
ARMATURA STRADALE
PROIETTORE AD INCASSO
0.00 quota altimetrica
3.50 quota lineare
CHIAVE O SARACINESCA
TUBAZIONE ACQUEDOTTO

SEGNALETICA VERTICALE
CASSONETTO
IMPIANTI
PLUVIALE
EDICOLA VOTIVA
ARREDO URBANO
ARMATURA STRADALE A SBRACCIO
LAMPIONE
LAMPIONE A MURO
FONTANELLA PUBBLICA
PANCHINA
BALAUSTRA METALLICA
CORRIMANO METALLICO
RECINZIONE METALLICA
RECINZIONE LIGNEA
OPERA PROVVISIONALE
MATERIALE DI RISULTA
DISSUASORE IN PIETRA
DISSUASORE IN METALLO
FIORIERA

COMMITTENTE

COMUNE DI NAPOLI

RESPONSABILE DEL PROCEDIMENTO
arch. Francesca Spera

CITTÀ VERTICALE: RIQUALIFICAZIONE DEI PERCORSI PEDONALI TRA LA COLLINA E IL MARE

PROGETTO ESECUTIVO / MOIARIELLO

MANDATARIA

sab gruppo esc
Via Plevaiola, 15
06128 Perugia
info@sabeng.it www.sabsrl.eu

Arch. Pierpaolo Papi
Arch. Francesco Pecoraro
Arch. Sergio Tucci
Arch. Francesco Fucelli
Arch. Luca Persichini

Ing. Marco Adriani
Ing. Vincenzo Puja
Ing. Catiuscia Maiggi
Ing. Barbara Bottausci

MANDANTI

BS S.r.l.
Via Sant'Anna dei Lombardi, 16
80134 - Napoli (NA) - P.IVA 08078...

Arch. Francesca Brancaccio Ph.D
(Amministratore Unico e Direttore Tecnico)
Arch. Alfio Brancaccio
(Direttore tecnico)

Studio Ing. Alberto Capitanucci

ELABORATO
Architettura - Stato di Fatto
Salita Moiariello
Stralcio planimetrico 6 di 9

N° ELAB. GRE027/00
NO. DOC.
COD. COMM. CNAP.001-01-02.20.ESE
COD. UNIOPI
SCALA 1:100
SCALE

03					
02					
01					
00	ESECUTIVO	PECORARI	PAPI	ADRIANI	GIUGNO 2021
NO.	EMISSIONE	RIVD.	VISTO	CONTR.	DATA

NOME FILE / File name CNAP.001GRE02400-2900.dwg

UNITA' DI MISURA / Unit of Measure m