Firmato digitalmente da
Giovanni Morra
CN = Morra Giovanni
C = IT

1:100

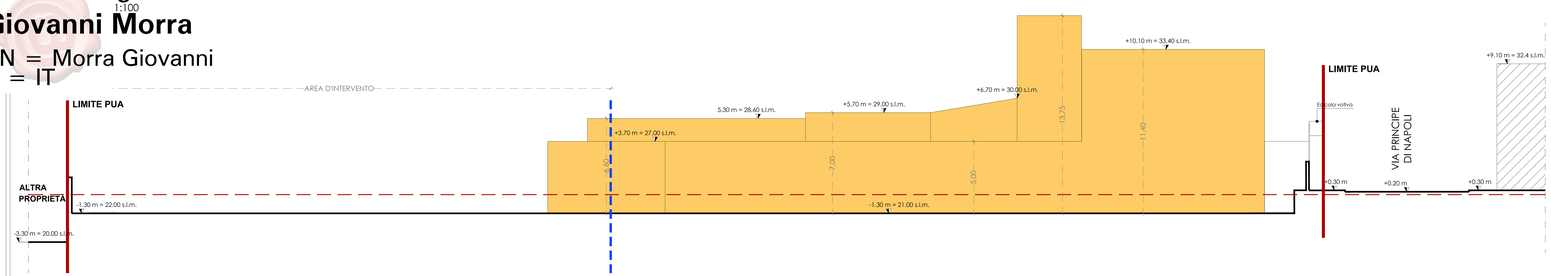

PROFILO B - SCALA 1:100

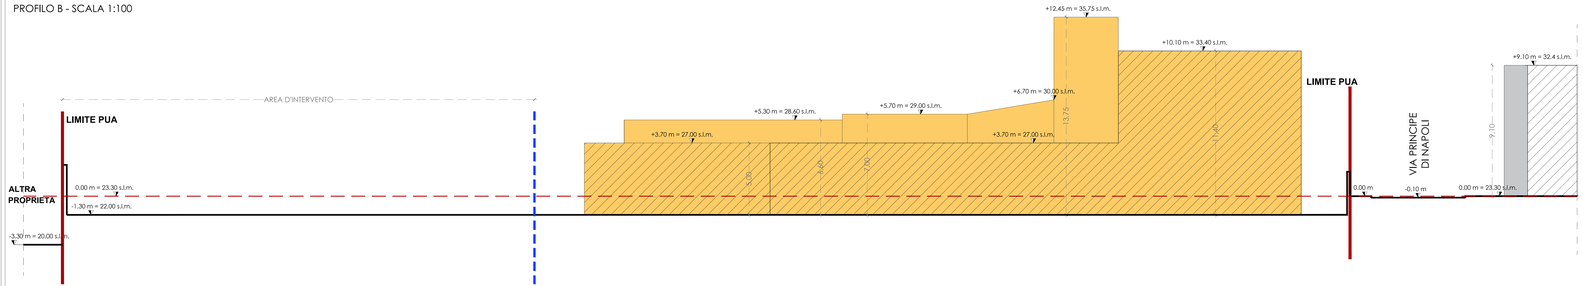

PROFILO C - SCALA 1:100

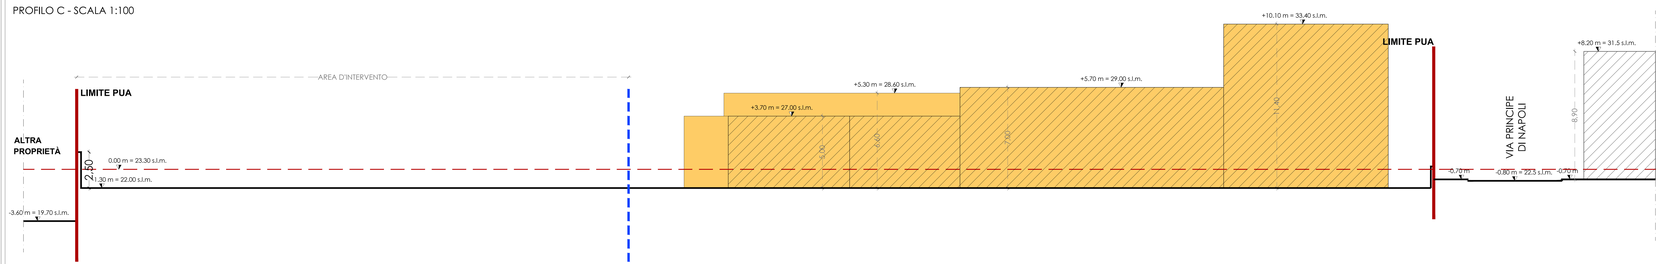

PROFILO D - SCALA 1:100

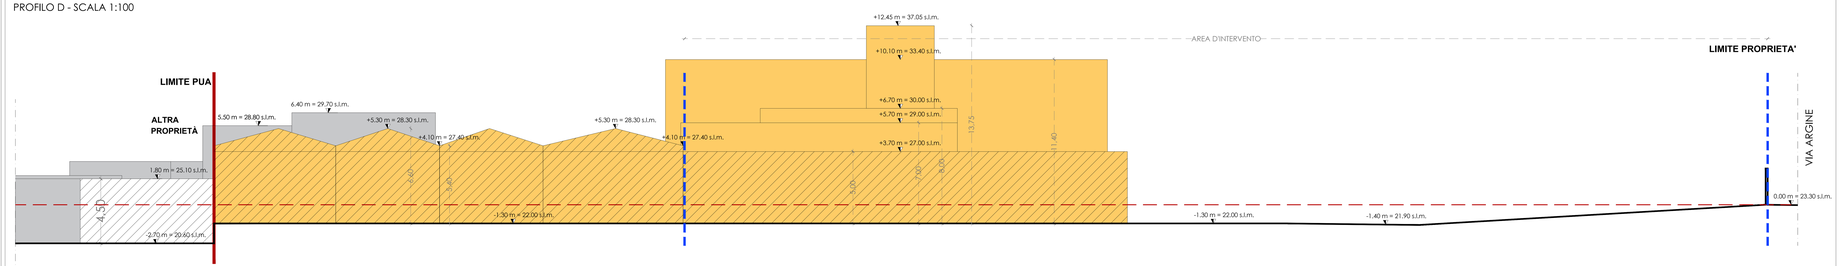

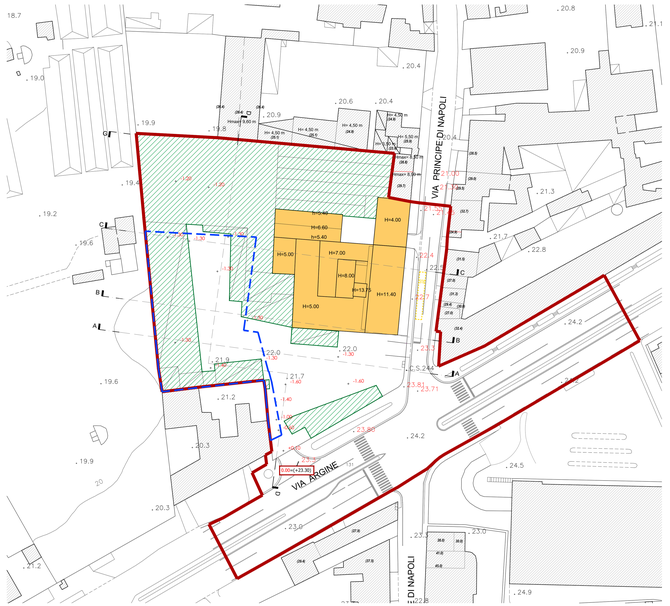

PLANIMETRIA STATO DI FATTO

1: 500

LEGENDA

- LIMITE DEL P.U.A. (ex art. 27 L.R.C.16/2004 e ss.mm.ii., ex art. 33 delle Nta della variante al PRG di Napoli)
- AREA D'INTERVENTO
- EDIFICIO PRIVATO COMPRESO NEL LIMITE DEL P.U.A.
- COPERTURE E TETTOIE DEMOLITE A SEGUITO DI CROLLI E DI EVIDENTI SITUAZIONI DI PERICOLO - RELAZIONE D'INTERVENTO N°32910 DEI V.V.F. (FONO 53224) DEL 9/12/2017 P.G. 958220
- , 22.5 QUOTE ALTIMETRICHE DA AEROFOTOGRAMMETRIA GEOREFERENZIATA DEL COMUNE DI NAPOLI
- , 0.00 QUOTE ALTIMETRICHE DI RILIEVO
- , 23.3 QUOTE ALTIMETRICHE OTTENUTE PER INTERPOLAZIONE
- (29.7) QUOTE ALTIMETRICHE (S.T.R.) PER VERIFICARE L'ALTEZZA DEGLI EDIFICI AL CONTORNO
- 0.00=(+23.30) RIFERIMENTO 0.00 RELATIVO = (+23.30) s.l.m.

CITTA' METROPOLITANA DI NAPOLI
COMUNE DI NAPOLI
SERVIZIO PIANIFICAZIONE URBANISTICA ATTUATIVA
Municipalità 4 - Ponticelli, Barra, S. Giovanni a Teduccio

PROGETTO DEFINITIVO

OPERE DI URBANIZZAZIONE SECONDARIA
CONNESSE AL PIANO URBANISTICO ATTUATIVO ADOTTATO CON DELIBERA N.464 DEL 22/12/2020 PER UN'AREA ALL'INCROCIO TRA VIA ARGINE E VIA PRINCIPE DI NAPOLI A PONTICELLI REALIZZAZIONE DI UN INSEDIAMENTO COMMERCIALE E ATREZZATURE PUBBLICHE E DI USO PUBBLICO

PROGETTO CONFORME ALLE INTEGRAZIONI E MODIFICHE RICHIESTE IN SEDE DI CONFERENZA DI SERVIZI INDETTA CON NOTA PG/2021/793251 DEL 03.11.2021 E AL PARERE PAESAGGISTICO

ELABORATO: Tav. SA 01

OGGETTO: PROFILI STATO ATTUALE

DATA: Settembre 2021

AGGIORNAMENTI: Agosto 2022

PROPRIETA':
S. A. C. I. Srl
PROMOTRICE ACQUIRENTE
GEL ITALIA Srl

PROGETTO:
FALANGA E MORRA ARCHITETTI
Coordinamento: Arch. Giovanni Morra