




Scala 1:100

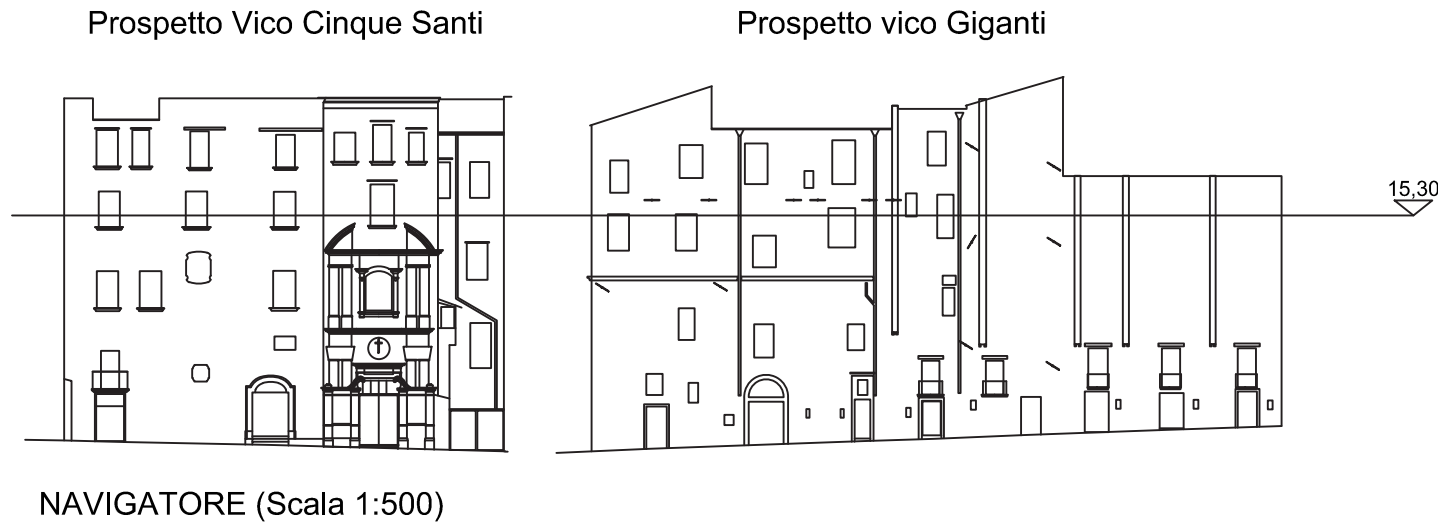

Lotto A

**N.B.** Il progetto ( nota prot. PG/2017/153802 del 07/12/2017) è stato redatto 'su base documentale' :  
**Progetto preliminare a base di Gara;**  
**Archivio Soprintendenza;**  
**Archivio di Stato di Napoli**  
**Elaborato GT1 sezioni geologiche** inviata dal RdP via mail il 12/09/2017

Le uniche attività di rilievo ed indagine sostenute dopo l'avvio della progettazione avvenuta il giorno 03/07/2017 (prot. PG/2017/522654 del 03/07/2017), sospesa il 12.07.2017 (prot. PG/2017/553763 del 12/07/2017) e ripresa il 11/12/2017 (prot. PG/2017/153802 del 07/12/2017) sono state svolte nei seguenti giorni:

- **sopralluogo iniziale 11 luglio 2017** in cui è stato possibile fare una prima ricognizione visiva della struttura ( 1 ora )
- **sopralluogo 19 dicembre 2017**, limitato alla sola chiesa in cui è stato possibile fare un rilievo limitato alle principali dimensioni e alcuni scatti fotografici ( 1 ora )




**Direzione Centrale**  
Pianificazione e gestione del territorio - sito UNESCO  
Servizio Programma UNESCO e valorizzazione della città storica



Procedura per l'affidamento dei servizi di architettura ed ingegneria per la **progettazione definitiva strutturale dell'intero intervento di cui al progetto generale, la progettazione definitiva edile e impiantistica dei lavori di lotto A**, il coordinamento per la sicurezza in fase di progettazione dei lavori di lotto A, la direzione lavori e l'assistenza al collaudo dei lavori di lotto A, il coordinamento per la sicurezza in fase di esecuzione dei lavori di lotto A, il tutto relativamente all'intervento denominato **"Tempio della Scorzata. Recupero e rifunzionalizzazione"**, ricadente nell'ambito del Grande Progetto "Centro Storico di Napoli - Valorizzazione del Sito UNESCO", sulla scorta del progetto preliminare redatto dal Comune di Napoli - Direzione Centrale Pianificazione e Gestione del Territorio - Sito Unesco (C.F.01207650639) con sede in Largo Torretta, 19 - 80122 NAPOLI.  
Programma Operativo Regionale FESR Campania 2007-2013. Asse VI Sviluppo urbano e qualità della vita. Obiettivo Operativo 6.2. Napoli e Area metropolitana, Grande Progetto Centro Storico di Napoli Valorizzazione del sito UNESCO.

## PROGETTO DEFINITIVO

Responsabile del Procedimento  
Arch. Luca D'Angelo

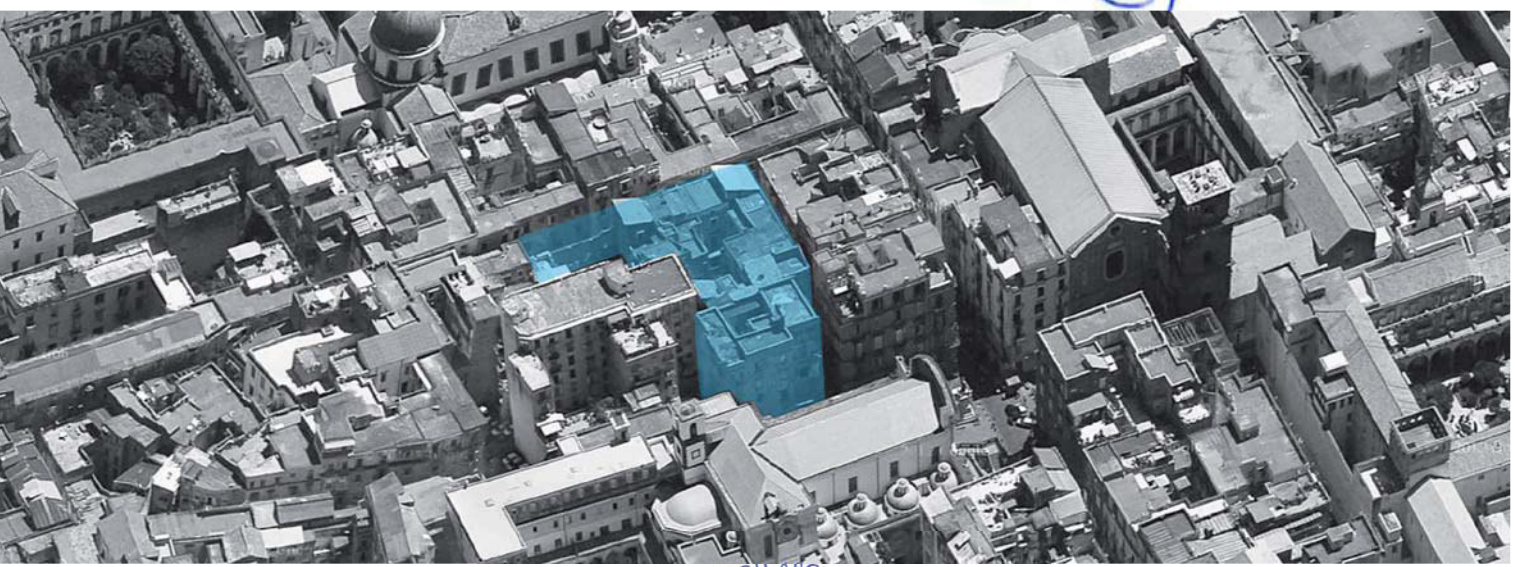

R.T.P.:  
Progettazione architettonica, strutturale, restauro, CSP e Coordinamento progettuali specialistici  
**corvino + multari**  
via ponti rossi, n°117b - 80131 napoli tel +39.081.7441678 fax +39.081.7441600  
organizzazione con sistema di gestione conforme alla norma UNI EN ISO 9001:2009  
Progettazione impiantistica e CSP  
**Arbolino Ingg. Associati**  
Piazzale Tecchio 45F - 80125 Napoli

Geologia  
Dott. Geol. Gavino Acierio  
via Unione Sovietica, 53 - 58100 Grosseto

Restauro  
Deborah De Vincenzo  
Corso Vittorio Emanuele, 578 - 80135 Napoli

Giovane Professionista  
Arch. Giovanna Tedeschi  
via Nicola Sala, n.29 - 82100 - Benevento

Oggetto: RILIEVO METRICO			tavola:		scala:
PIANTA LIVELLO 5 (+15.30)			0_D_RIL_05		1:200
rev.	descrizione:	controllato da:	approvato da:	formato:	data:
00	prima emissione				19 gennaio 2018