






SEZIONE 7-7

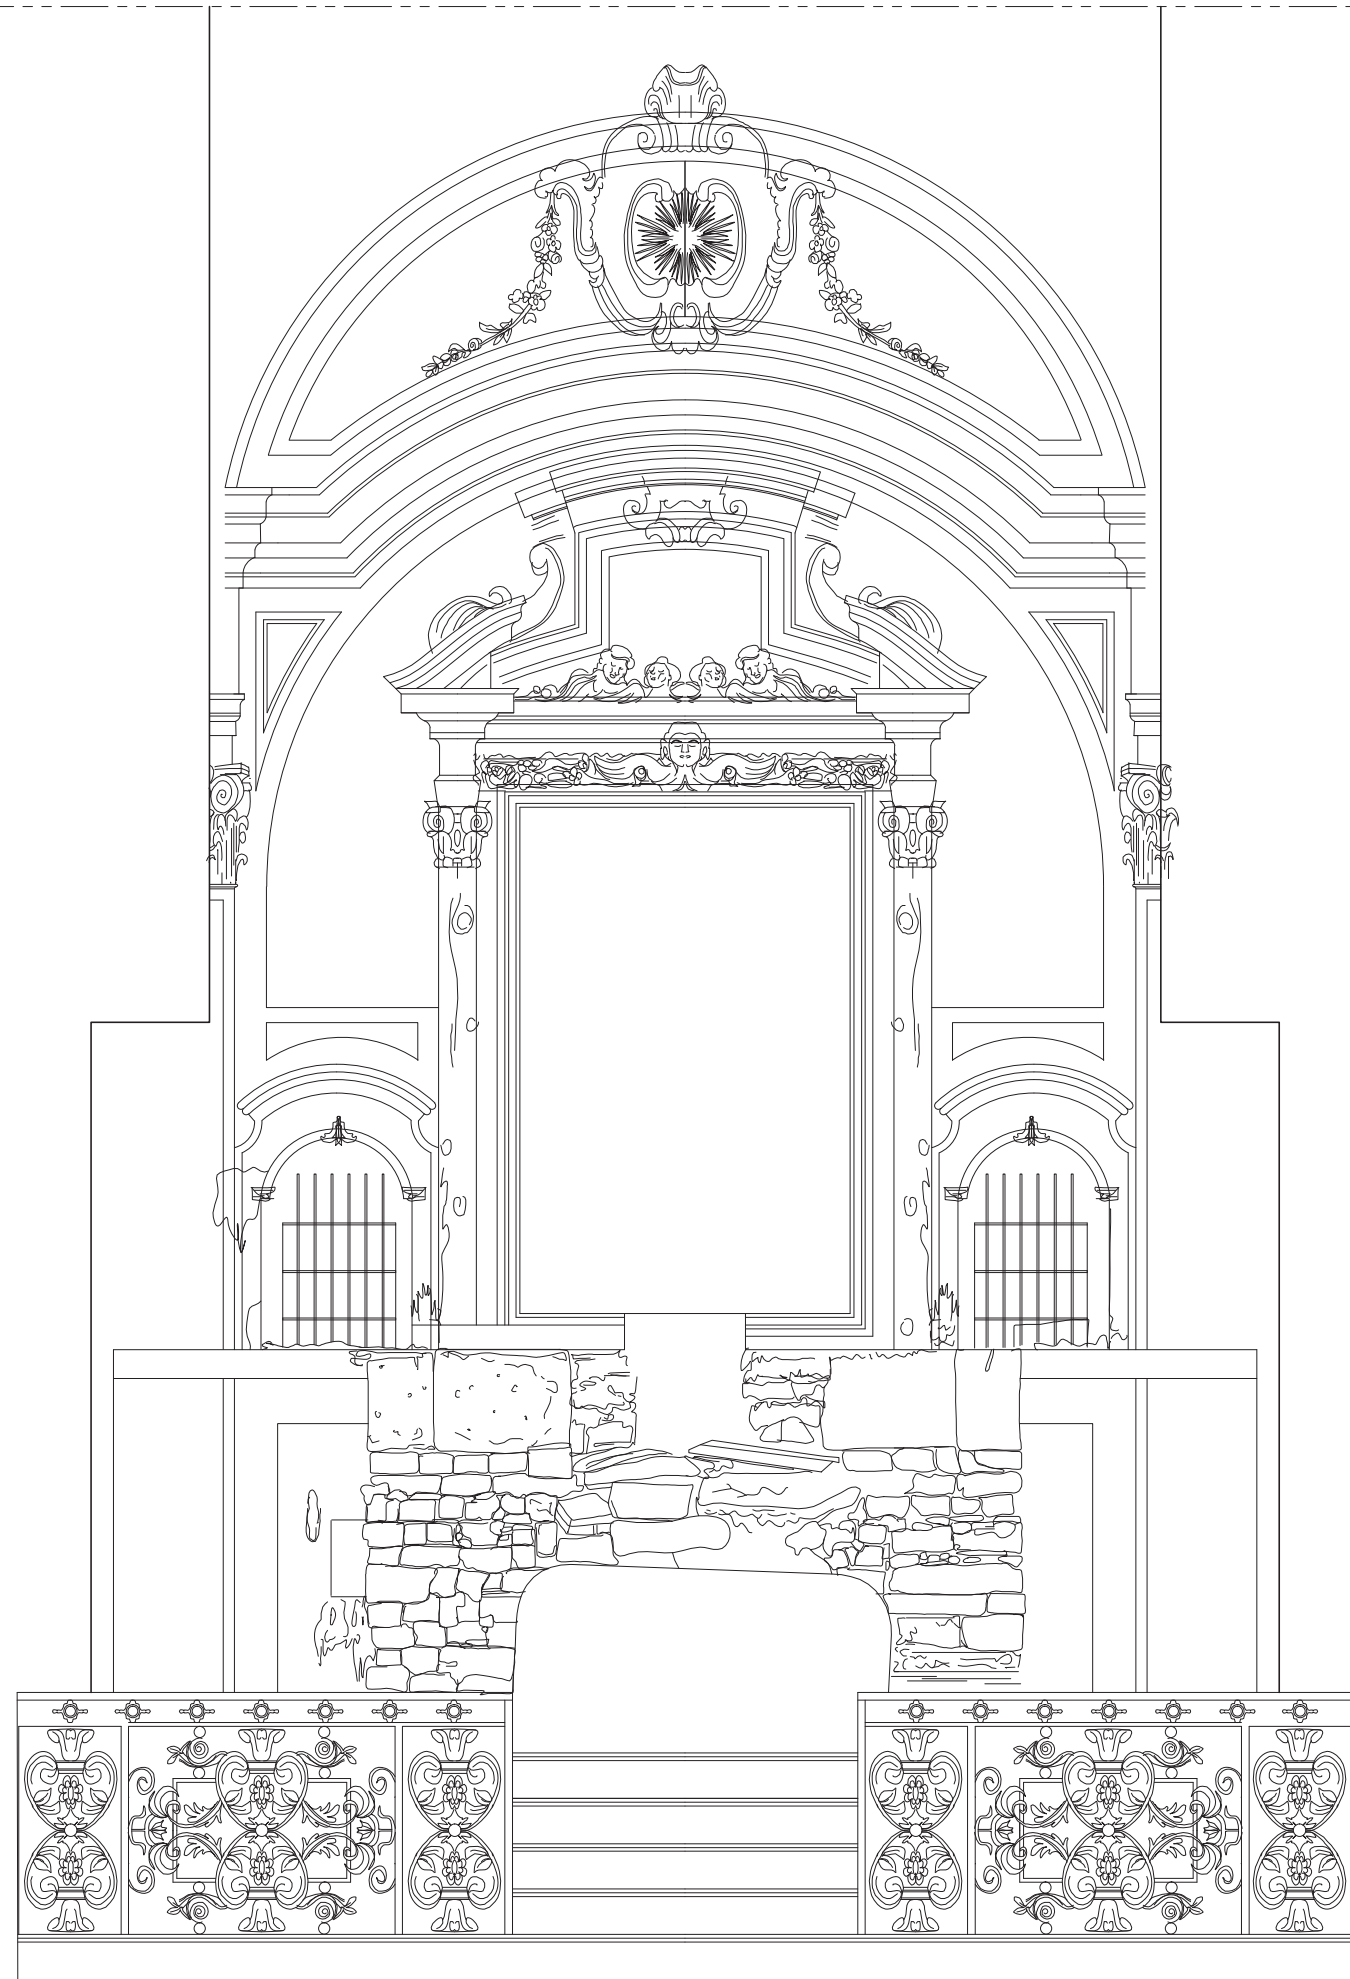


SEZIONE 8-8

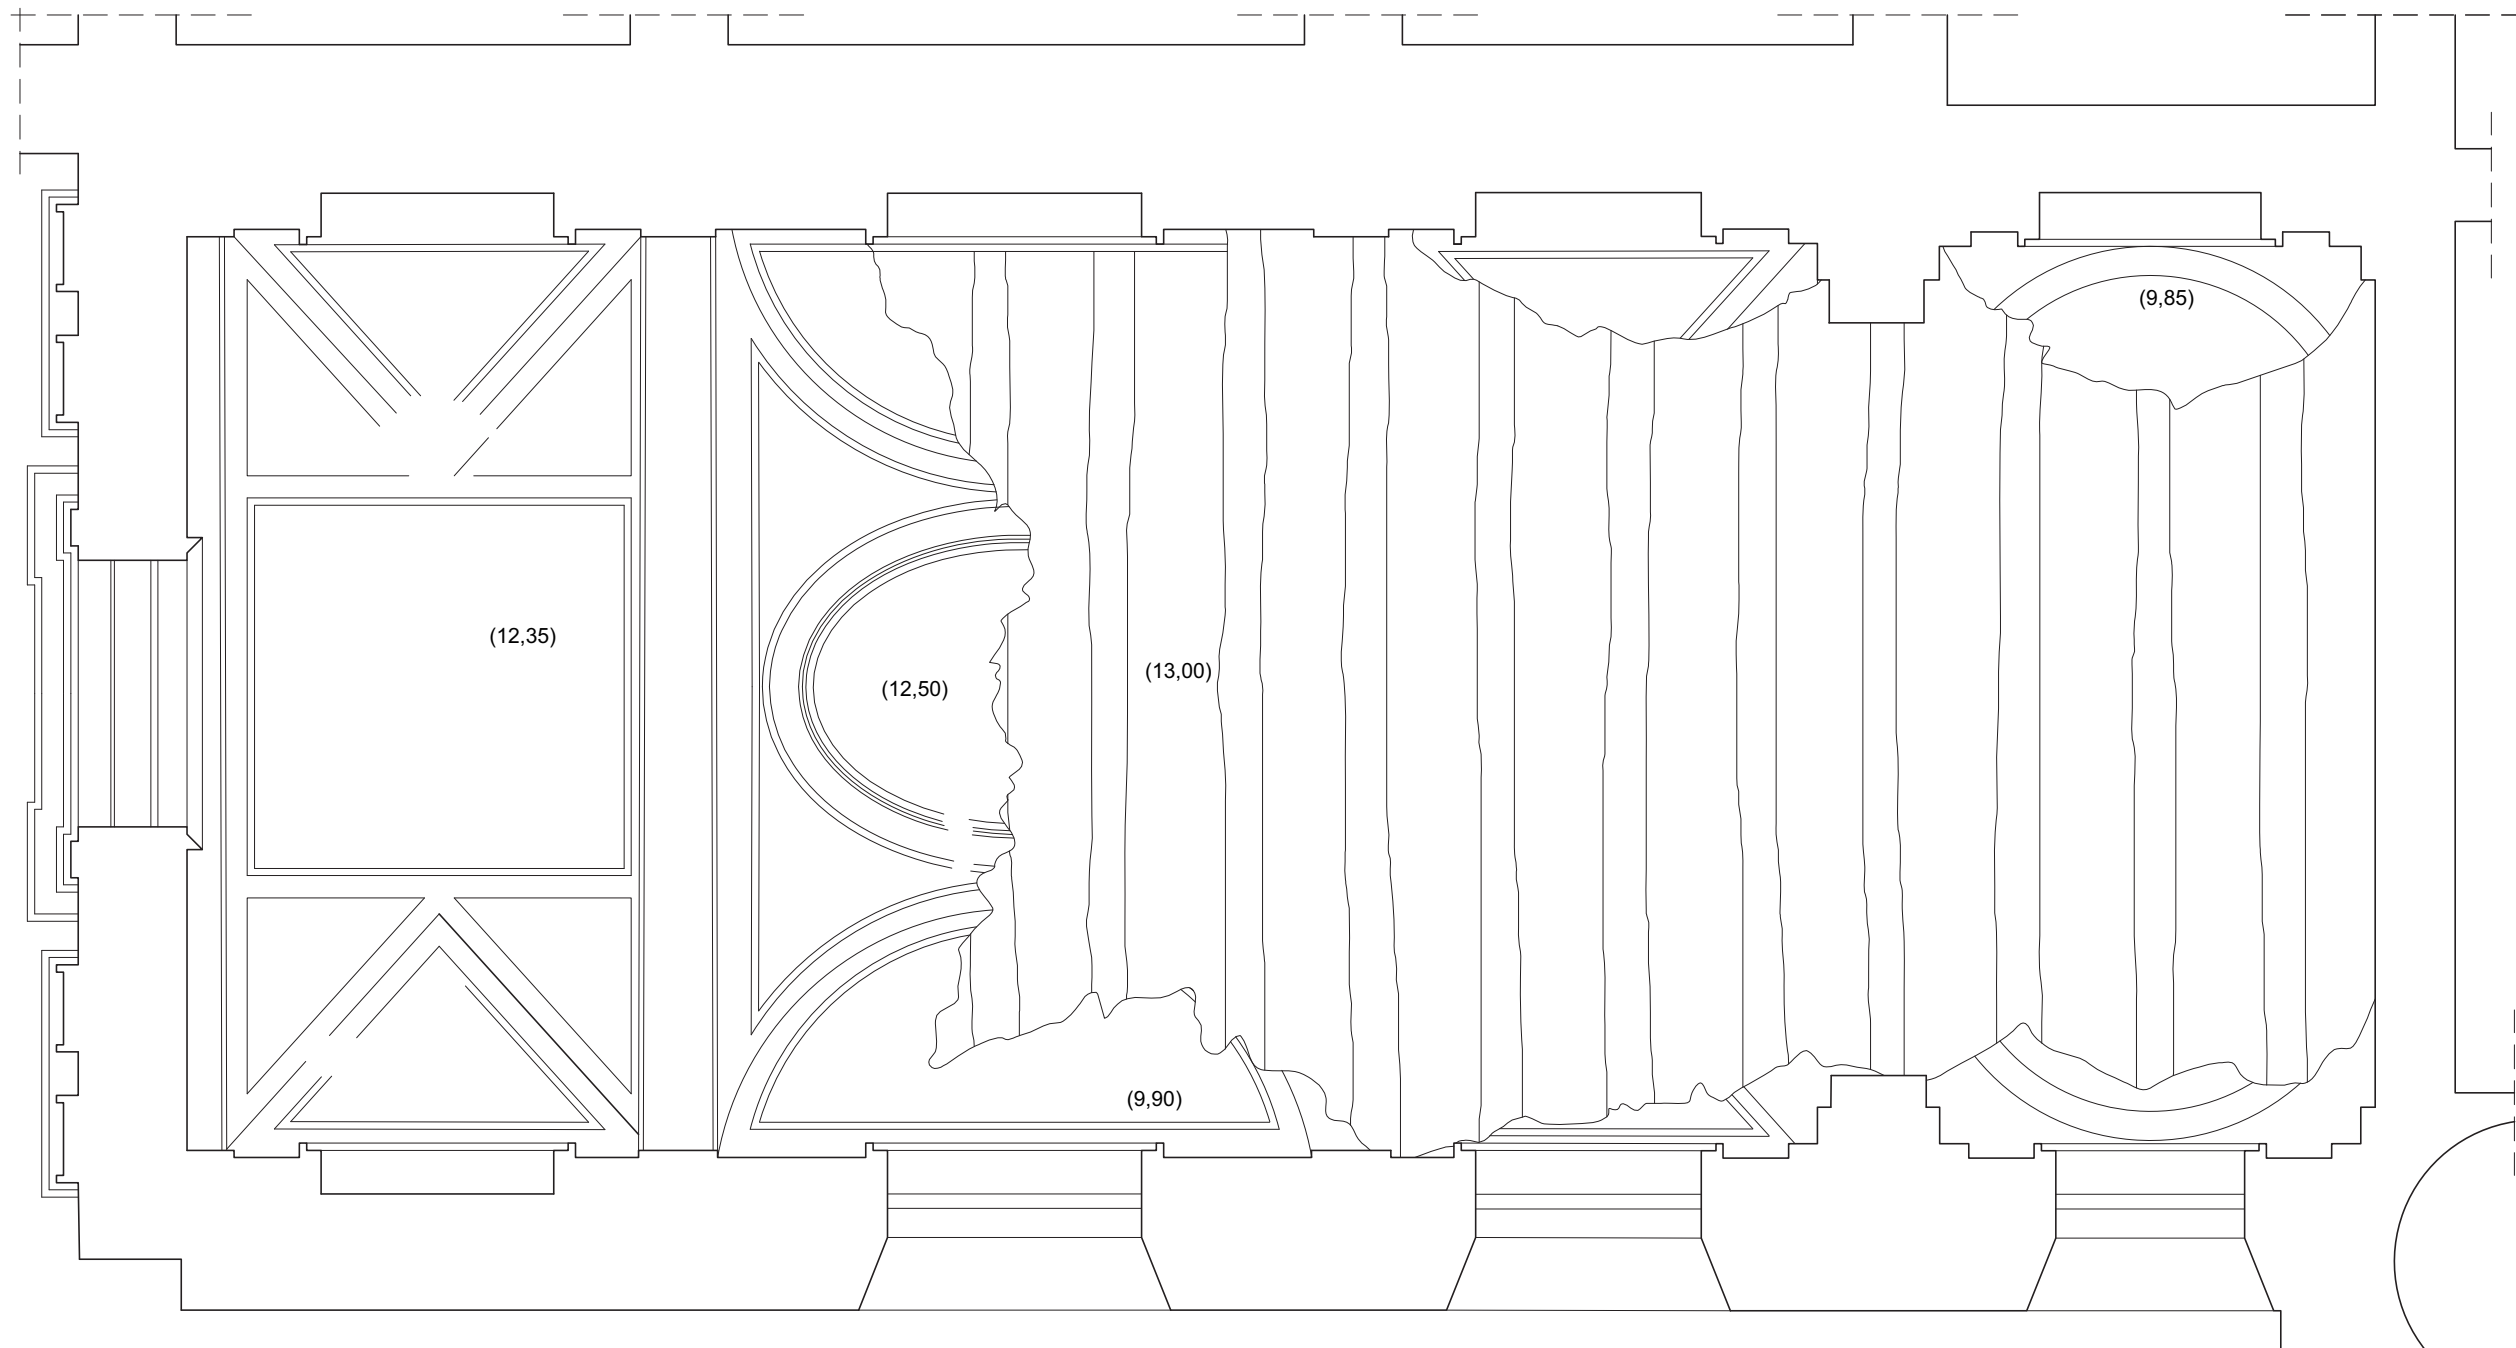


IPOGRAFIA DELLA VOLTA DOPO IL CROLLO

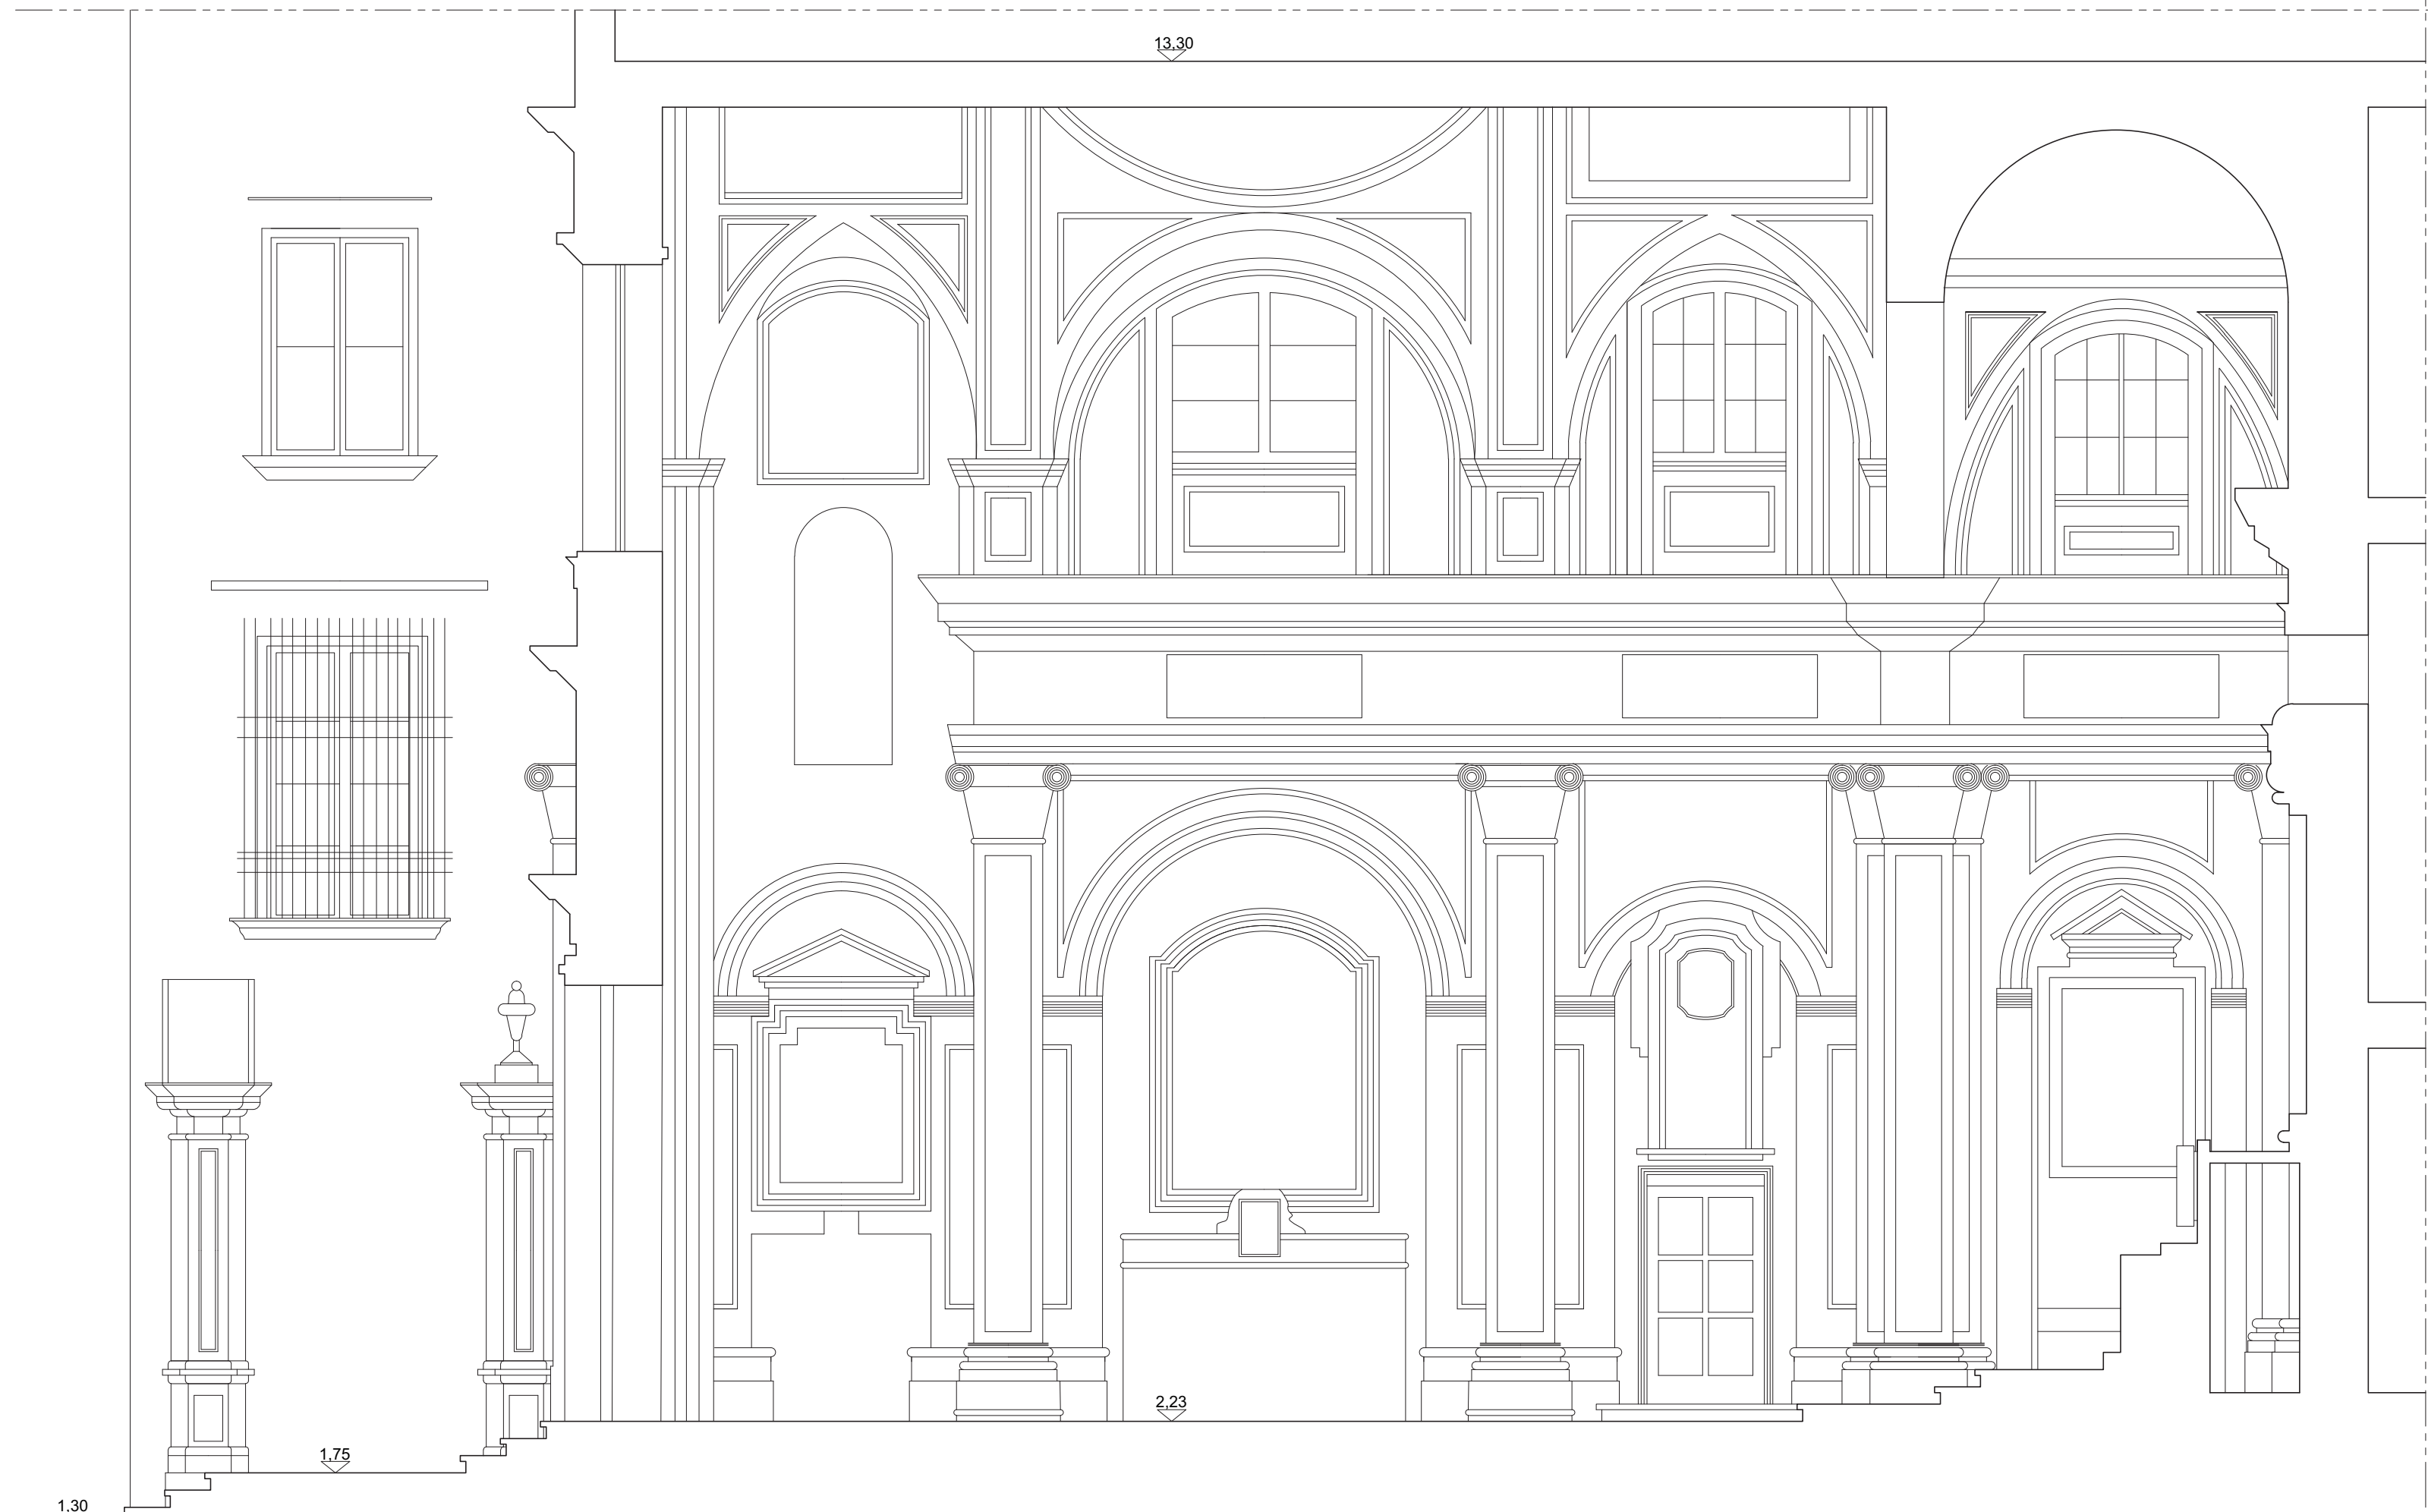

SEZIONE 7-7

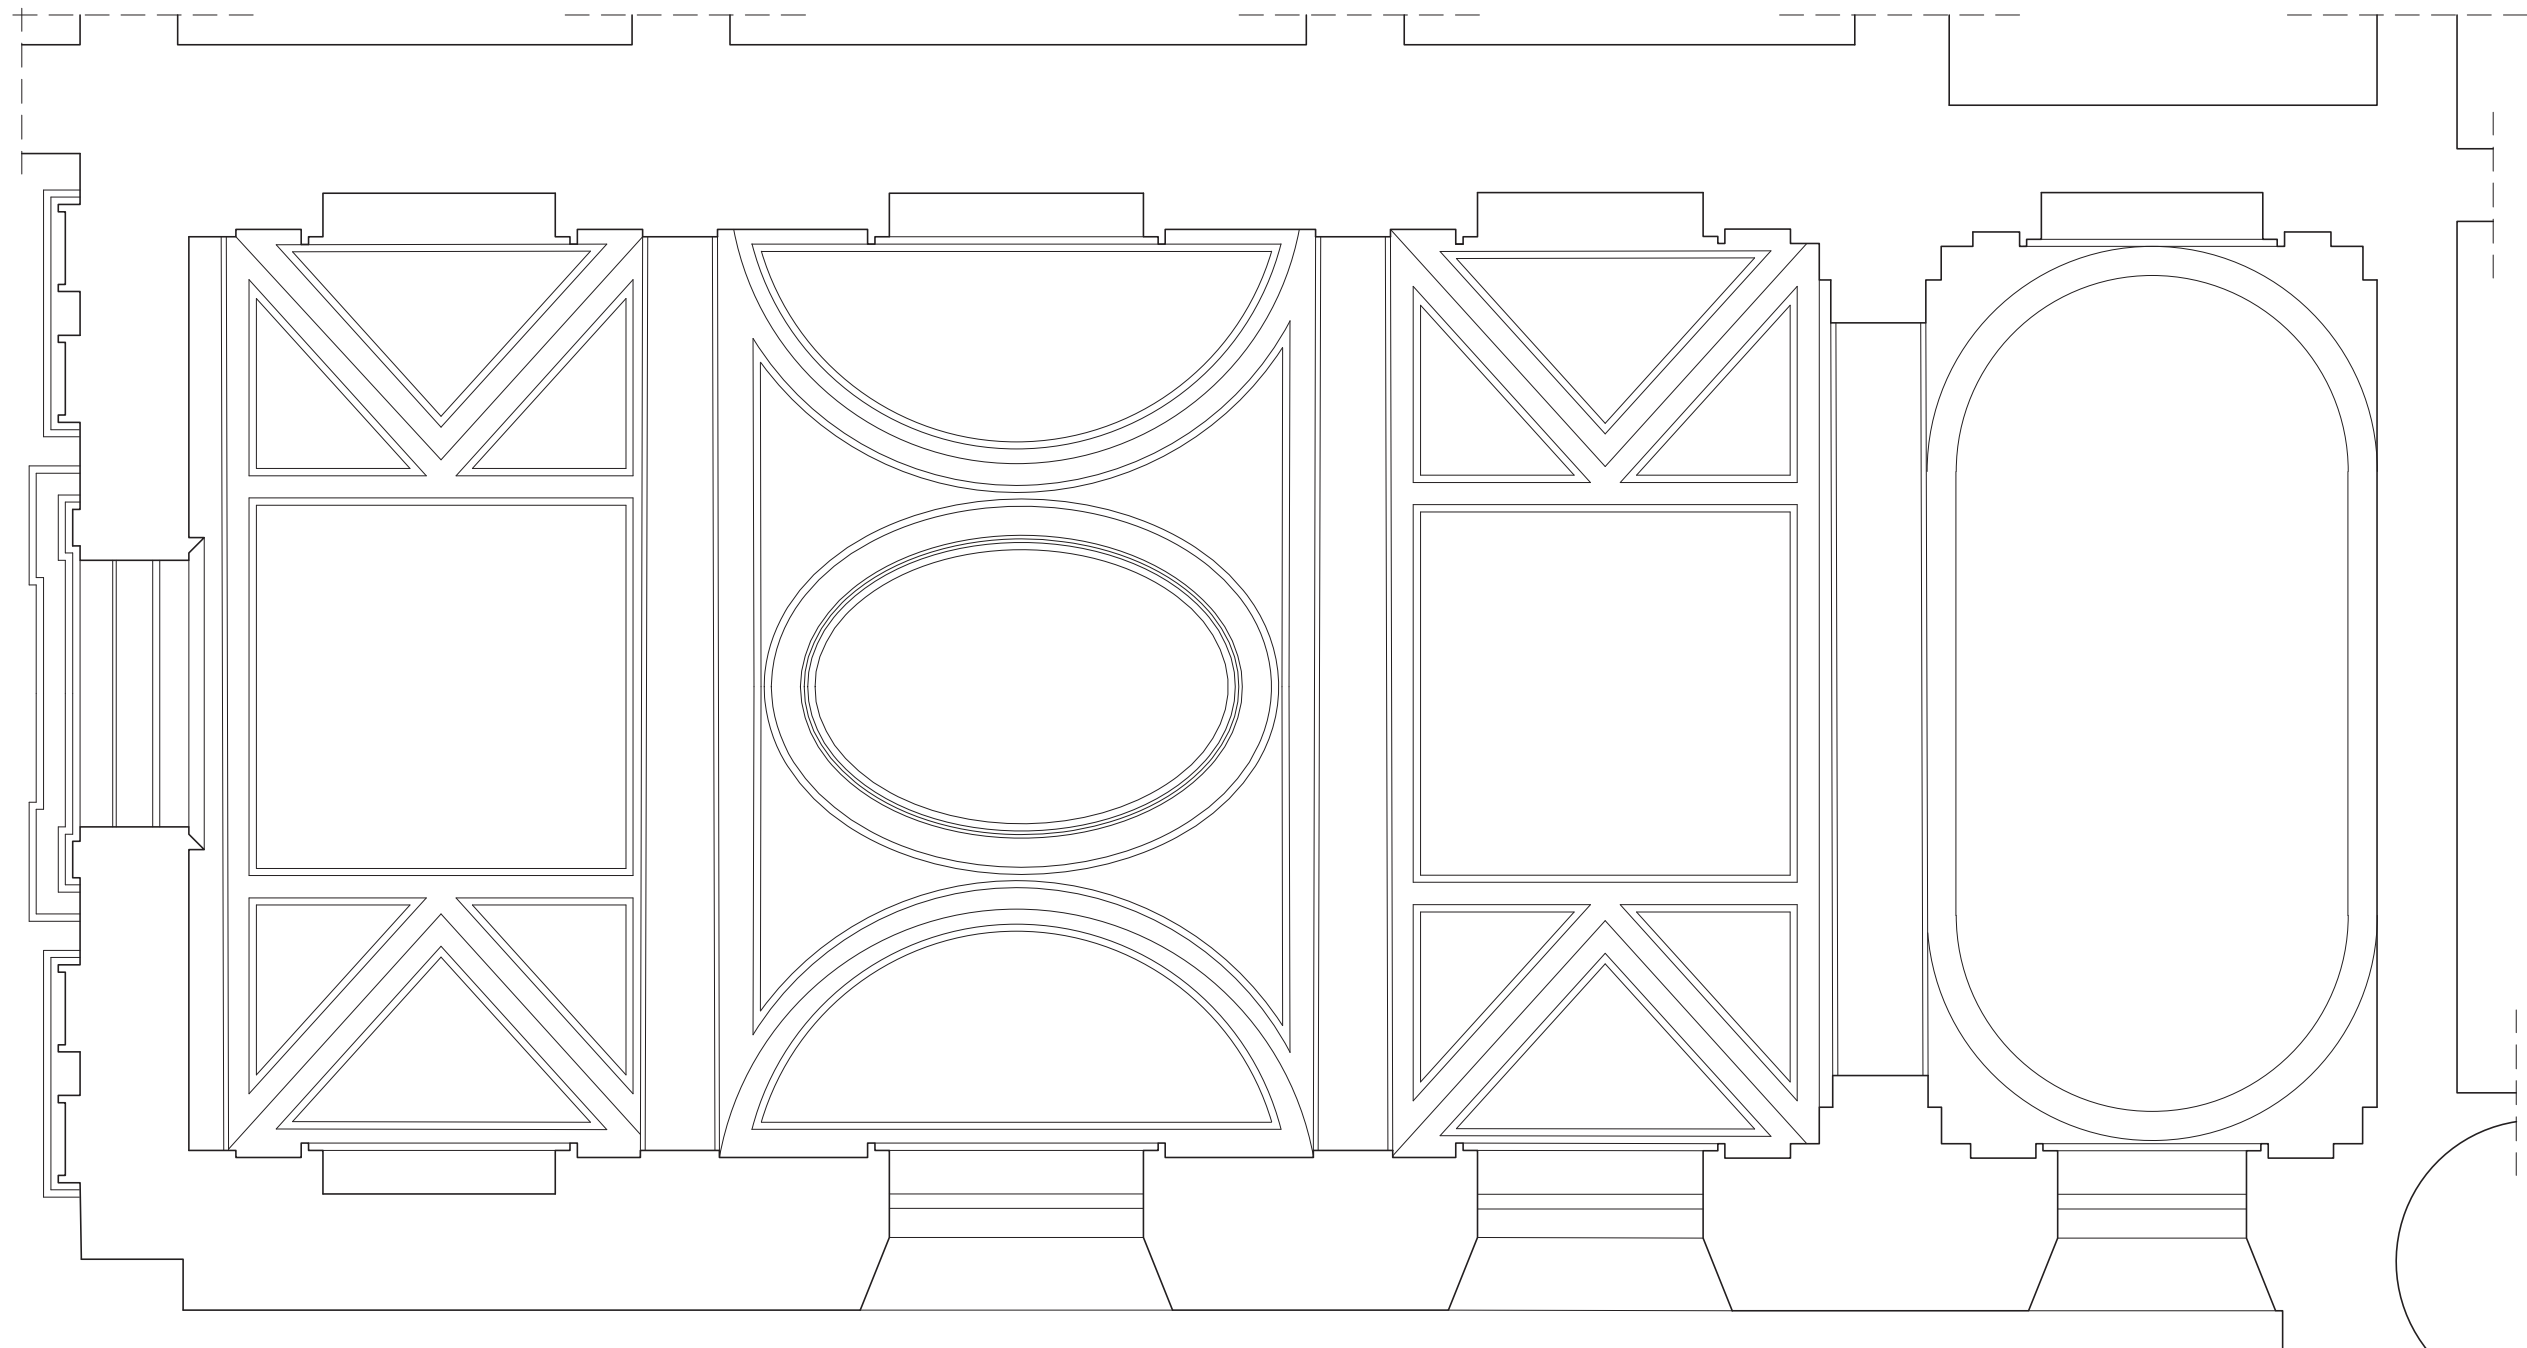

IPOGRAFIA DELLA VOLTA PRIMA DEL CROLLO

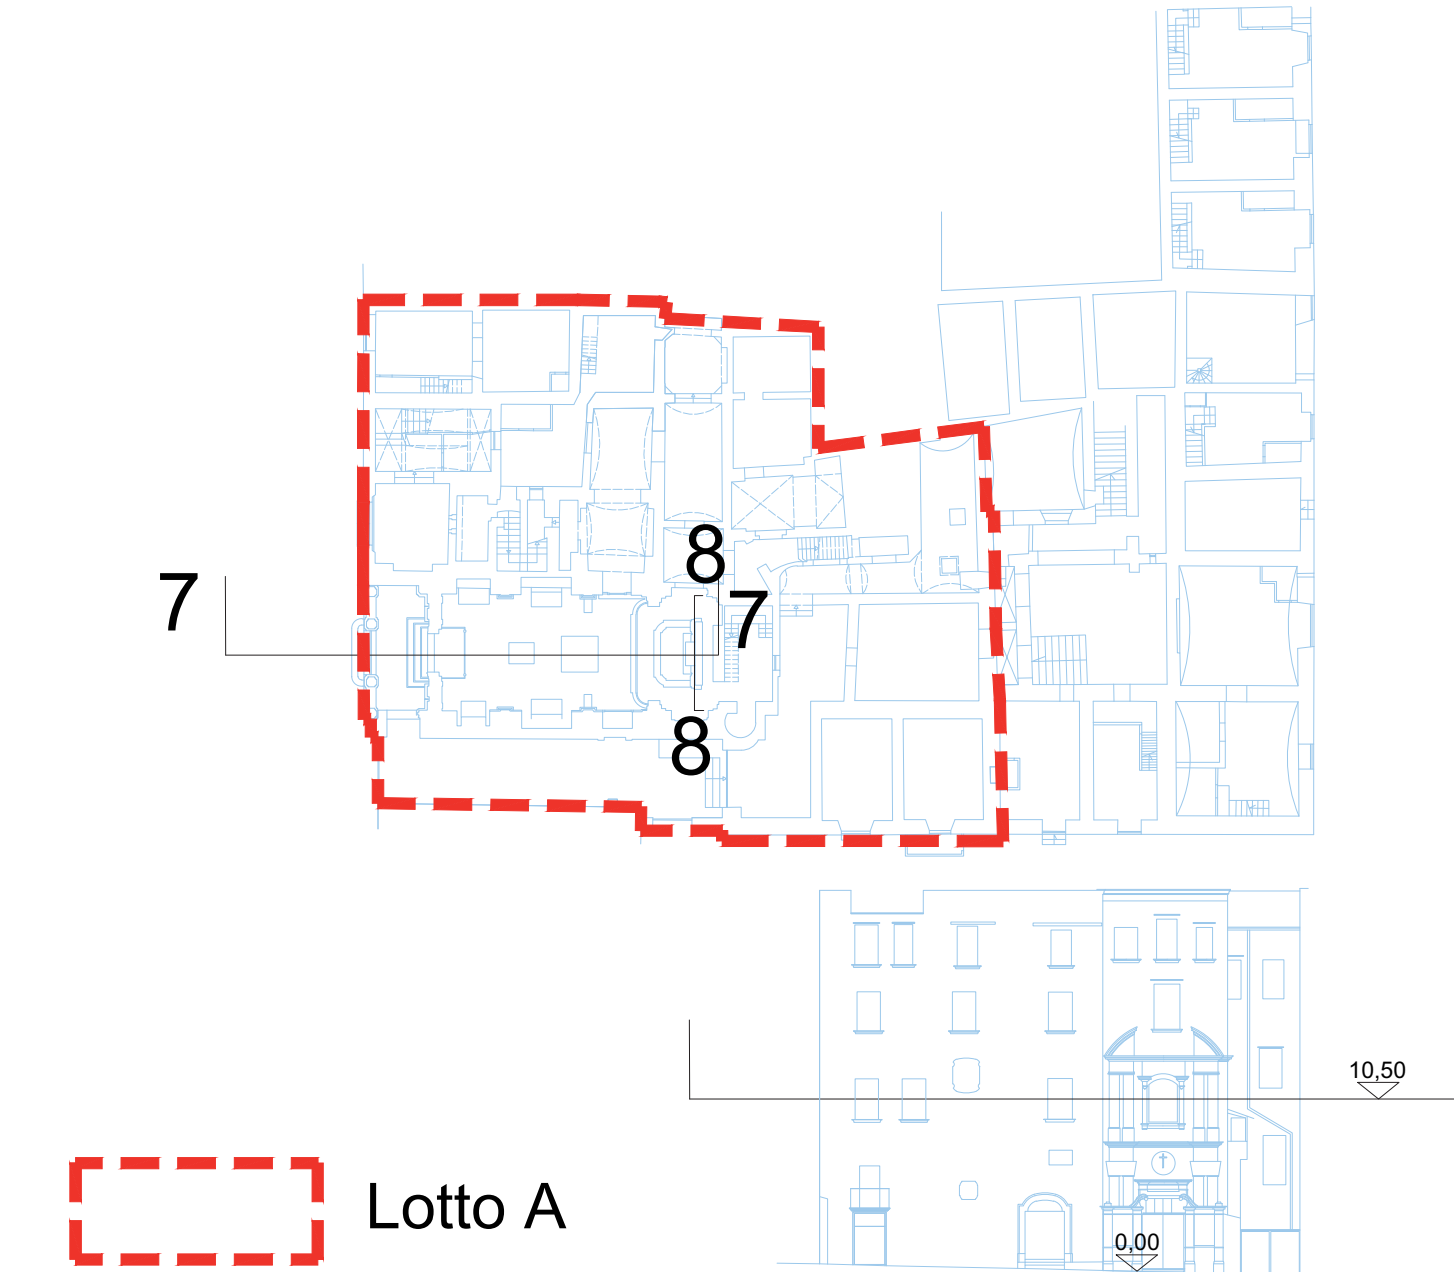

N.B. Il progetto (nota prot. PG/2017/153802 del 07/12/2017) è stato redatto 'su base documentale':
Progetto preliminare a base di Gara;
Archivio Soprintendenza;
Archivio di Stato di Napoli
Elaborato GT1 sezioni geologiche inviata dal RdP via mail il 12/09/2017

Le uniche attività di rilievo ed indagine sostenute dopo l'avvio della progettazione avvenuta il giorno 03/07/2017 (prot. PG/2017/522654 del 03/07/2017), sospesa il 12.07.2017 (prot. PG/2017/553763 del 12/07/2017) e ripresa il 11/12/2017 (prot. PG/2017/153802 del 07/12/2017) sono state svolte nei seguenti giorni:

- **sopralluogo iniziale 11 luglio 2017** in cui è stato possibile fare una prima ricognizione visiva della struttura (1 ora)
- **sopralluogo 19 dicembre 2017**, limitato alla sola chiesa in cui è stato possibile fare un rilievo limitato alle principali dimensioni e alcuni scatti fotografici (1 ora)



Direzione Centrale
Pianificazione e gestione del territorio - sito UNESCO
Servizio Programma UNESCO e valorizzazione della città storica



FESR
Campania



REGIONE CAMPANIA



MINISTERO DELLE INFRASTRUTTURE E DEI TRASPORTI



Unione Europea

Procedura per l'affidamento dei servizi di architettura ed ingegneria per la **progettazione definitiva strutturale dell'intero intervento** di cui al progetto generale, la **progettazione definitiva edile e impiantistica** dei lavori di lotto A, il **coordinamento per la sicurezza** in fase di progettazione dei lavori di lotto A, la **direzione lavori** e l'**assistenza al collaudo** dei lavori di lotto A, il **coordinamento per la sicurezza** in fase di esecuzione dei lavori di lotto A, il tutto relativamente all'intervento denominato "Tempio della Scoriaia, Recupero e riqualificazione", ricadente nell'ambito del Grande Progetto "Centro Storico di Napoli - Valorizzazione del Sito UNESCO", sulla scorta del progetto preliminare redatto dal Comune di Napoli - Direzione Centrale Pianificazione e Gestione del Territorio - Sito Unesco (C.F. 01207650639) con sede in Largo Torretta, 19 - 80122 NAPOLI. Programma Operativo Regionale FESR Campania 2007-2013, Asse VI Sviluppo urbano e qualità della vita. Obiettivo Operativo 6.2. Napoli e Area metropolitana. Grande Progetto Centro Storico di Napoli Valorizzazione del sito UNESCO.

PROGETTO DEFINITIVO



R.T.P.:
Progettazione architettonica, strutturale, restituita, CSP e Coordinamento prestazioni
corvino + multani
via port. roma, n°1170 - 80131 napoli - tel +39 081 7441879 fax +39 081 7441879
organizzazione con sistema di gestione conforme alla norma UNI EN ISO 9001:2008
Progettazione impiantistica e CSP
Arbolino Ingg. Associati
Piazza Triclinio 46F - 80125 Napoli
Grafici:
Dott. Geol. Gavino Acerno
via Unione Sovietica, 53 - 58100 Grosseto
Restauratore
Deborah De Vincenzo
Cons. Urban. Emanuele, 37B - 80130 Napoli
Giovane Professionista
Arch. Giovanna Tedeschi
via Nicola Sala, n.29 - 82100 Benevento

Oggetto: RILIEVO METRICO			tavola:		scala:
SEZIONI 7-7 e 8-8 e IPOGRAFIA			0_D_RIL_15		1:100
rev.	descrizione.	controllato da.	approvato da.	formato.	data:
00	prima emissione				19 gennaio 2018
01	revisione di integrazione				14 ottobre 2018