




VERIFICA DI VISIBILITA' SCALA 1:200

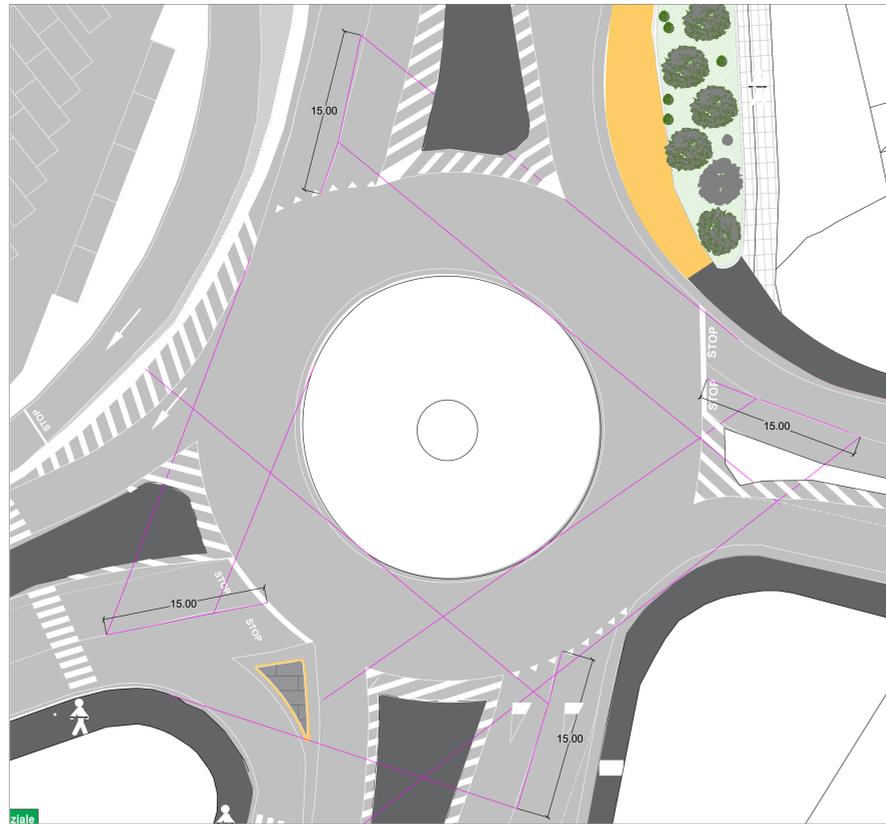

VERIFICA ANGOLO DI DEFLESSIONE SCALA 1:200

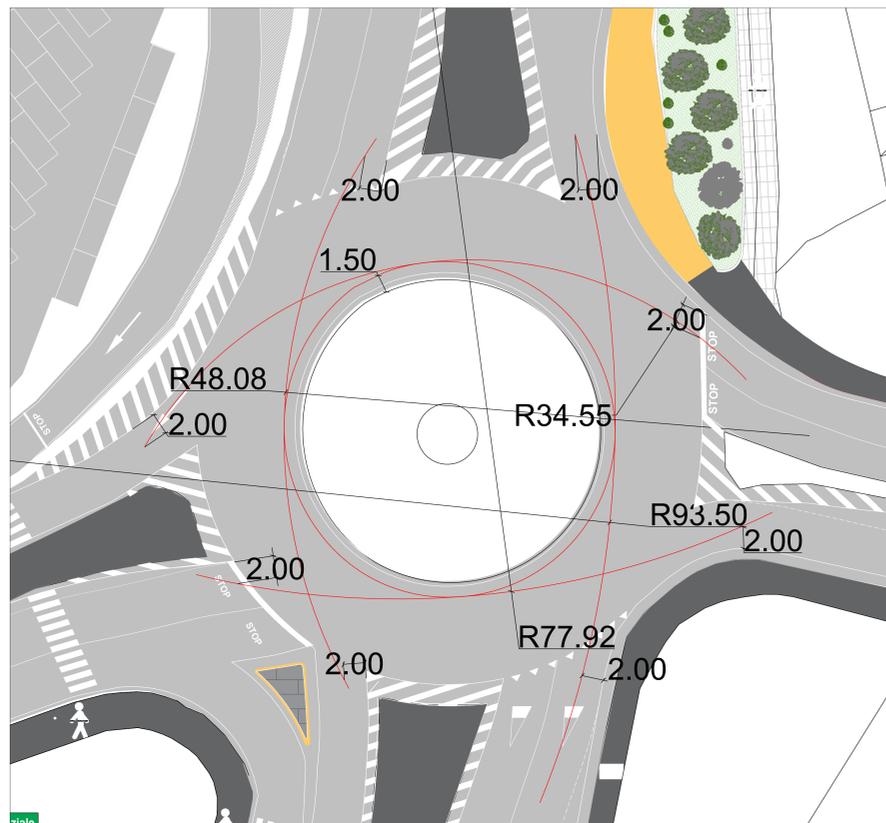


KEYPLAN

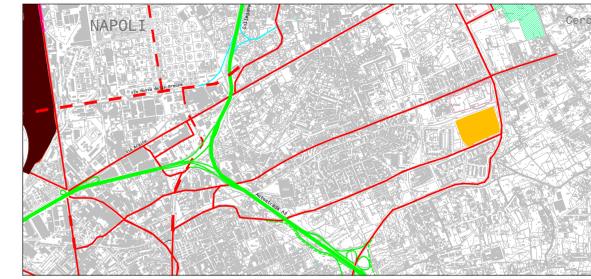

- | | |
|---|----------------------------|
| Legenda Keyplan | Legenda Planimetria |
| Confini comunali | Area di intervento |
| Pua Ponticelli | Interventi di progetto |
| Autostrade/Tangenziale | |
| Autostrade/Tangenziale di progetto | |
| Viabilità primaria nel comune di Napoli | |

VERIFICA ANGOLO DI DEVIAZIONE SCALA 1:200

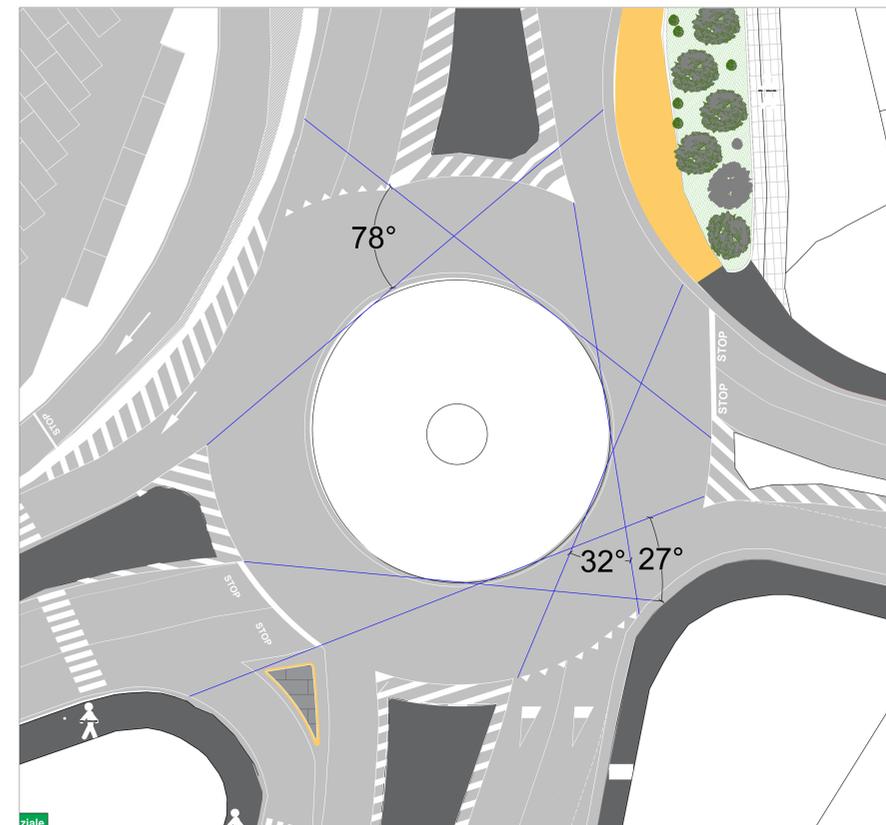

PG/860122
del 28/12/2020
L1054_008_49
ELAB 45

COMUNE DI NAPOLI

PROGETTO PRELIMINARE DEFINITIVO ESECUTIVO

Piano Urbanistico Attuativo

OGGETTO: **Progetto Preliminare Opere di Urbanizzazione Primaria**
Per un'area ricadente nel quartiere di Ponticelli, via Domenico Rea

ai sensi de:
- artt. 33 e 149 - Ambito n.18- Ponticelli) delle NTA della Variante Generale al PRG del Comune di Napoli.

U.14.TAV.10 Viabilità - Verifica su Rotatoria

PROFESSIONISTI	PROGETTO	PROF. RESPONSABILE
STUDIO ARCHITETTO DIEGO MAROTTA Via Raffaele Morghen n° 92 00128 - Napoli 081-193.20.695 diegomarotta@tiscali.com	Via Raffaele Morghen n° 92 00128 - Napoli 081-193.20.695 diegomarotta@tiscali.com	Ing. Claudio Troisi
PROGETTISTI	PROGETTO	PROF. RESPONSABILE
Arch. Diego Marotta Arch. Carlo Gaetano Rapallo Gaetano Marotta 081-193.20.695 diegomarotta@tiscali.com	G.O. Immobiliare e Costruzioni S.r.l. Via S. Maria delle Grazie 111 00187 - Roma 06-49811214	Ing. Claudio Troisi

Progettista: **ING. CLAUDIO TROISI**
Coordinatore: **ING. CLAUDIO TROISI**
Gruppo di Lavoro: **ING. CLAUDIO TROISI**

Immobile sito in: **via Domenico Rea**
Data: **Dicembre 2020**

Il presente disegno è di natura progettuale e sottoposto a variazioni durante l'iter autorizzativo. Non è da considerarsi definitivo. La riproduzione è vietata.