

CONVENZIONE AI SENSI DELL'ART. 56, COMMA 3, DELLE NORME DI ATTUAZIONE DELLA VARIANTE AL P.R.G. RELATIVA AD ATTREZZATURE DI CUI AL D.M. 1444/1968

REALIZZAZIONE DI UN'ATTREZZATURA:
CENTRO POLIAMBULATORIALE CONVENZIONATO CON ASL


Immobile alla Via Dante, 107
piano interrato, primo, secondo e terzo

Richiedente: Terracciano Angelo
Legale Rappresentante
Congregazione Missionaria Dei Sacri Cuori



Stralcio catastale
Stralcio piano regolatore generale
Stralcio aerofotogrammetrico
Stralcio inquadramento di zona
Analisi Urbanistica

TAVOLA 1/6

Il Tecnico



Comune di Napoli
Servizio Pianificazione Urbanistica Generale e Beni Comuni

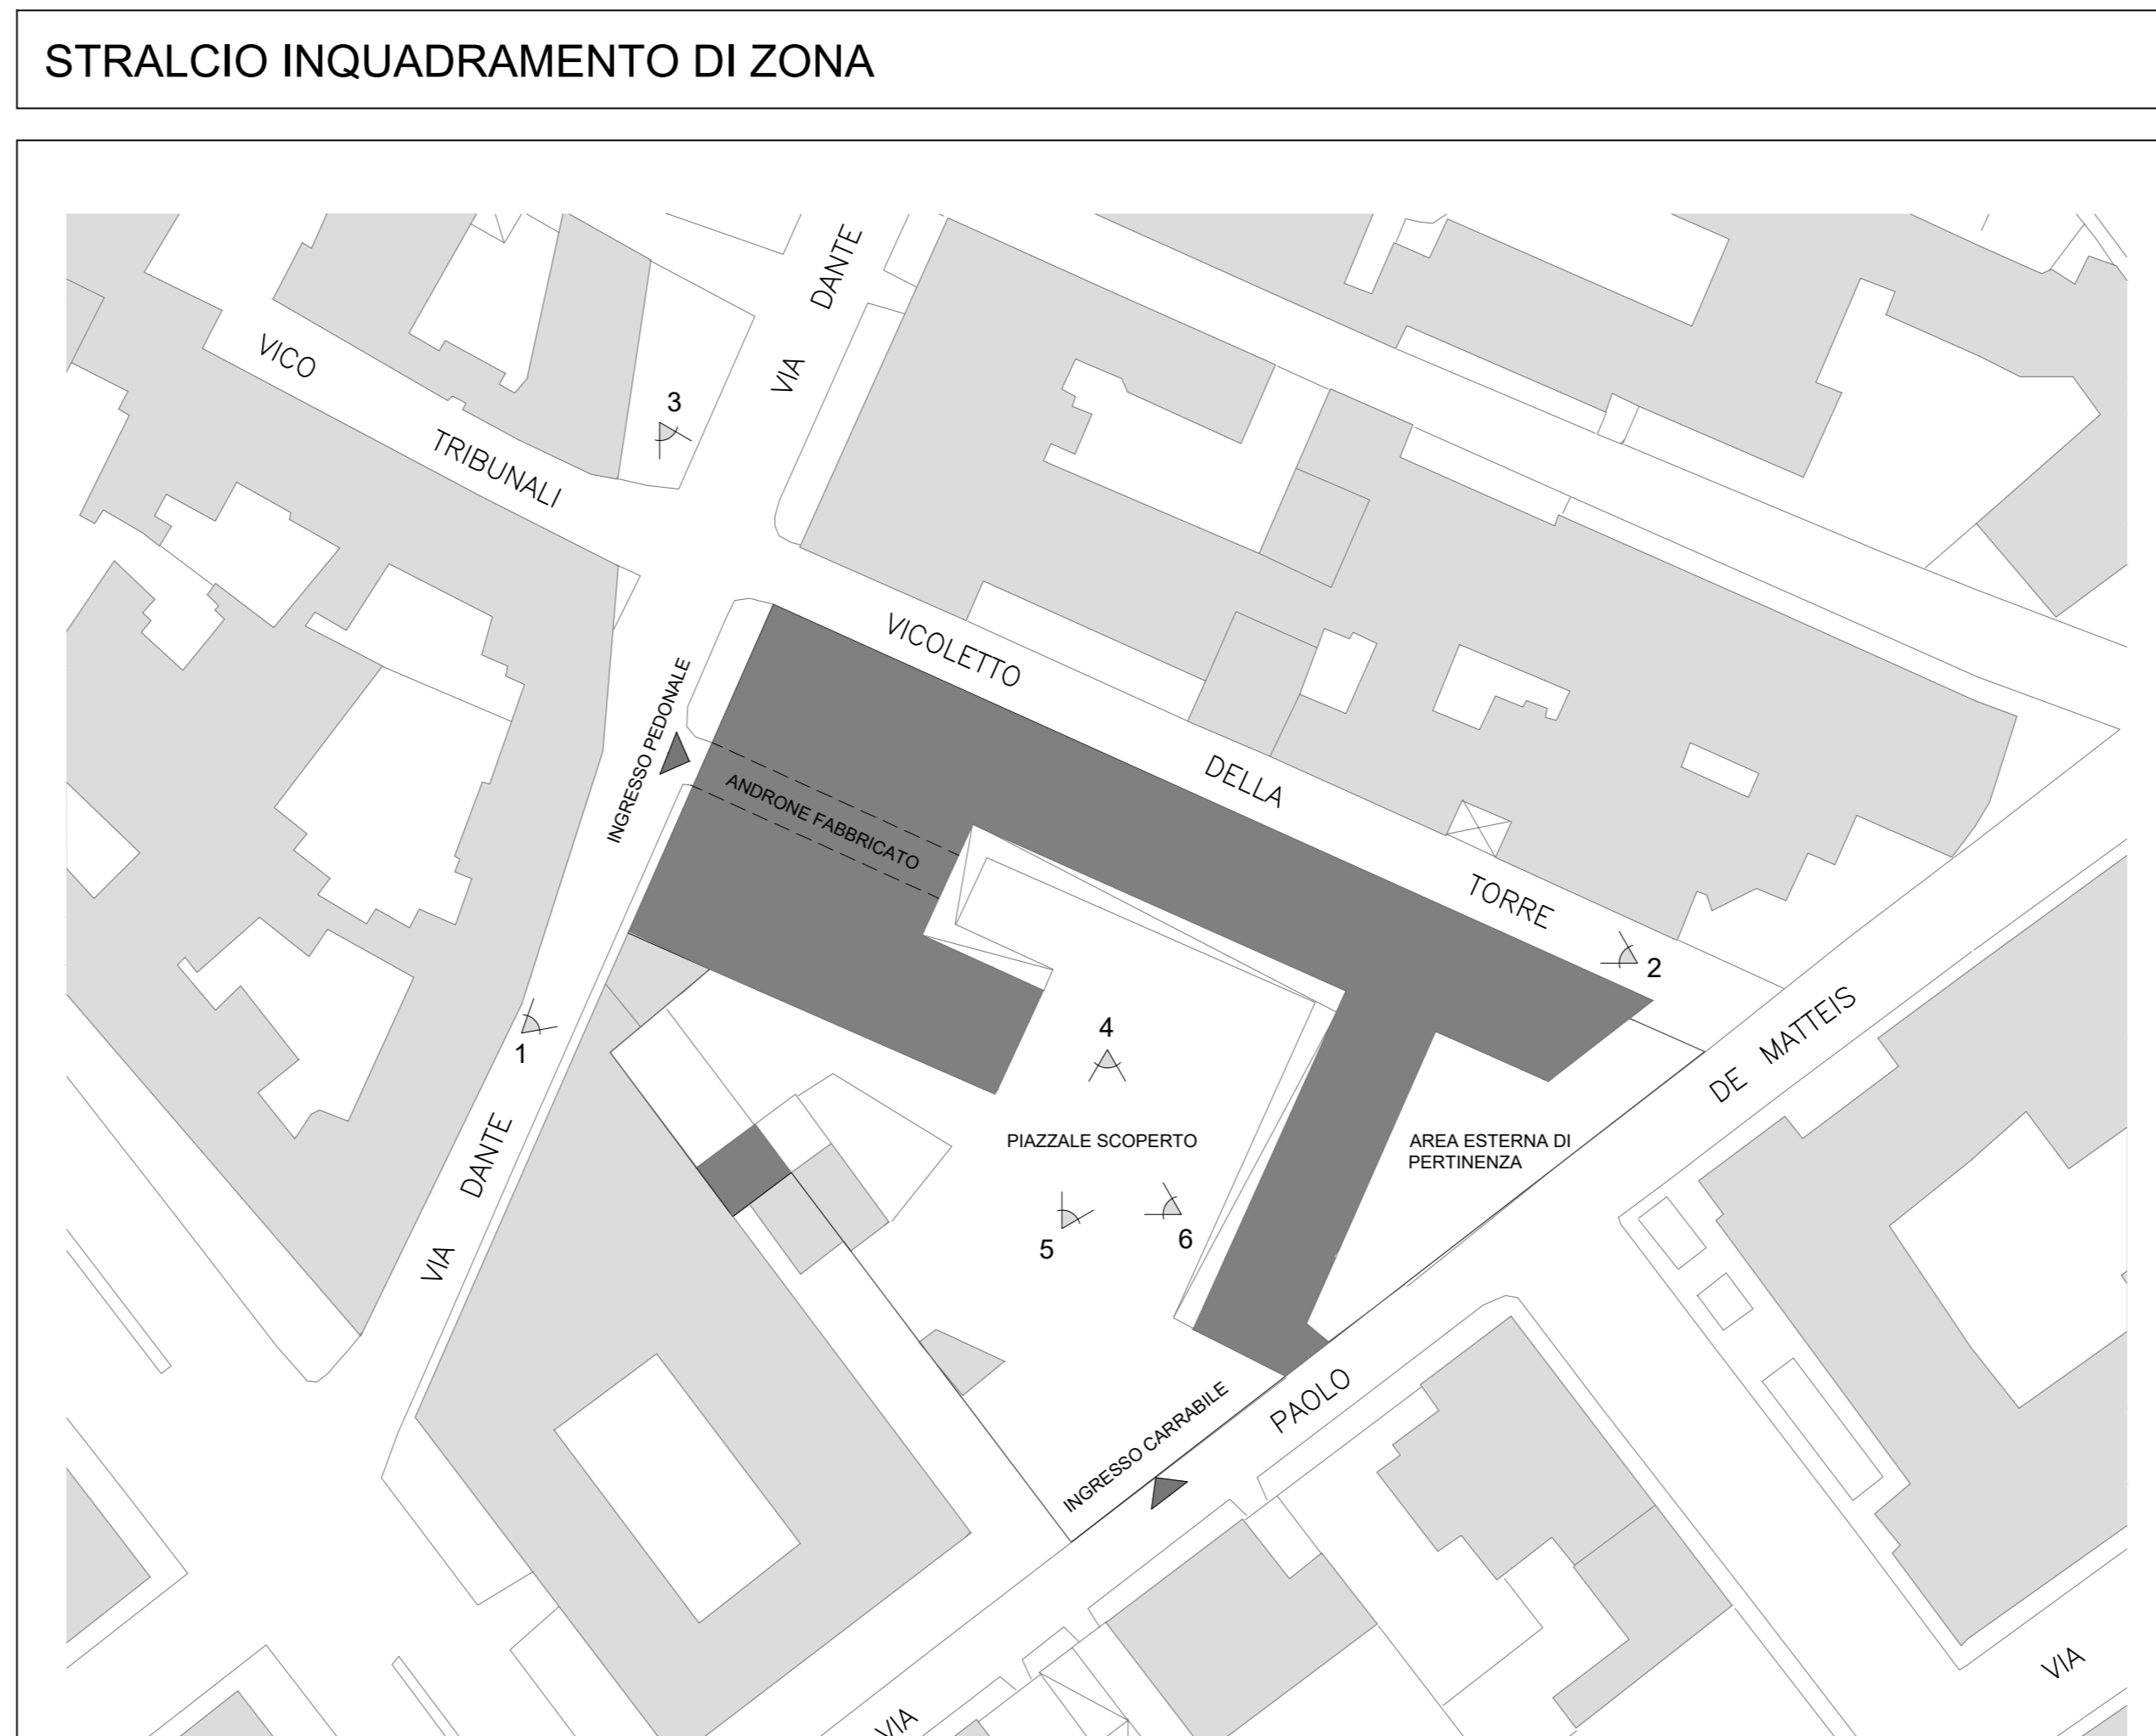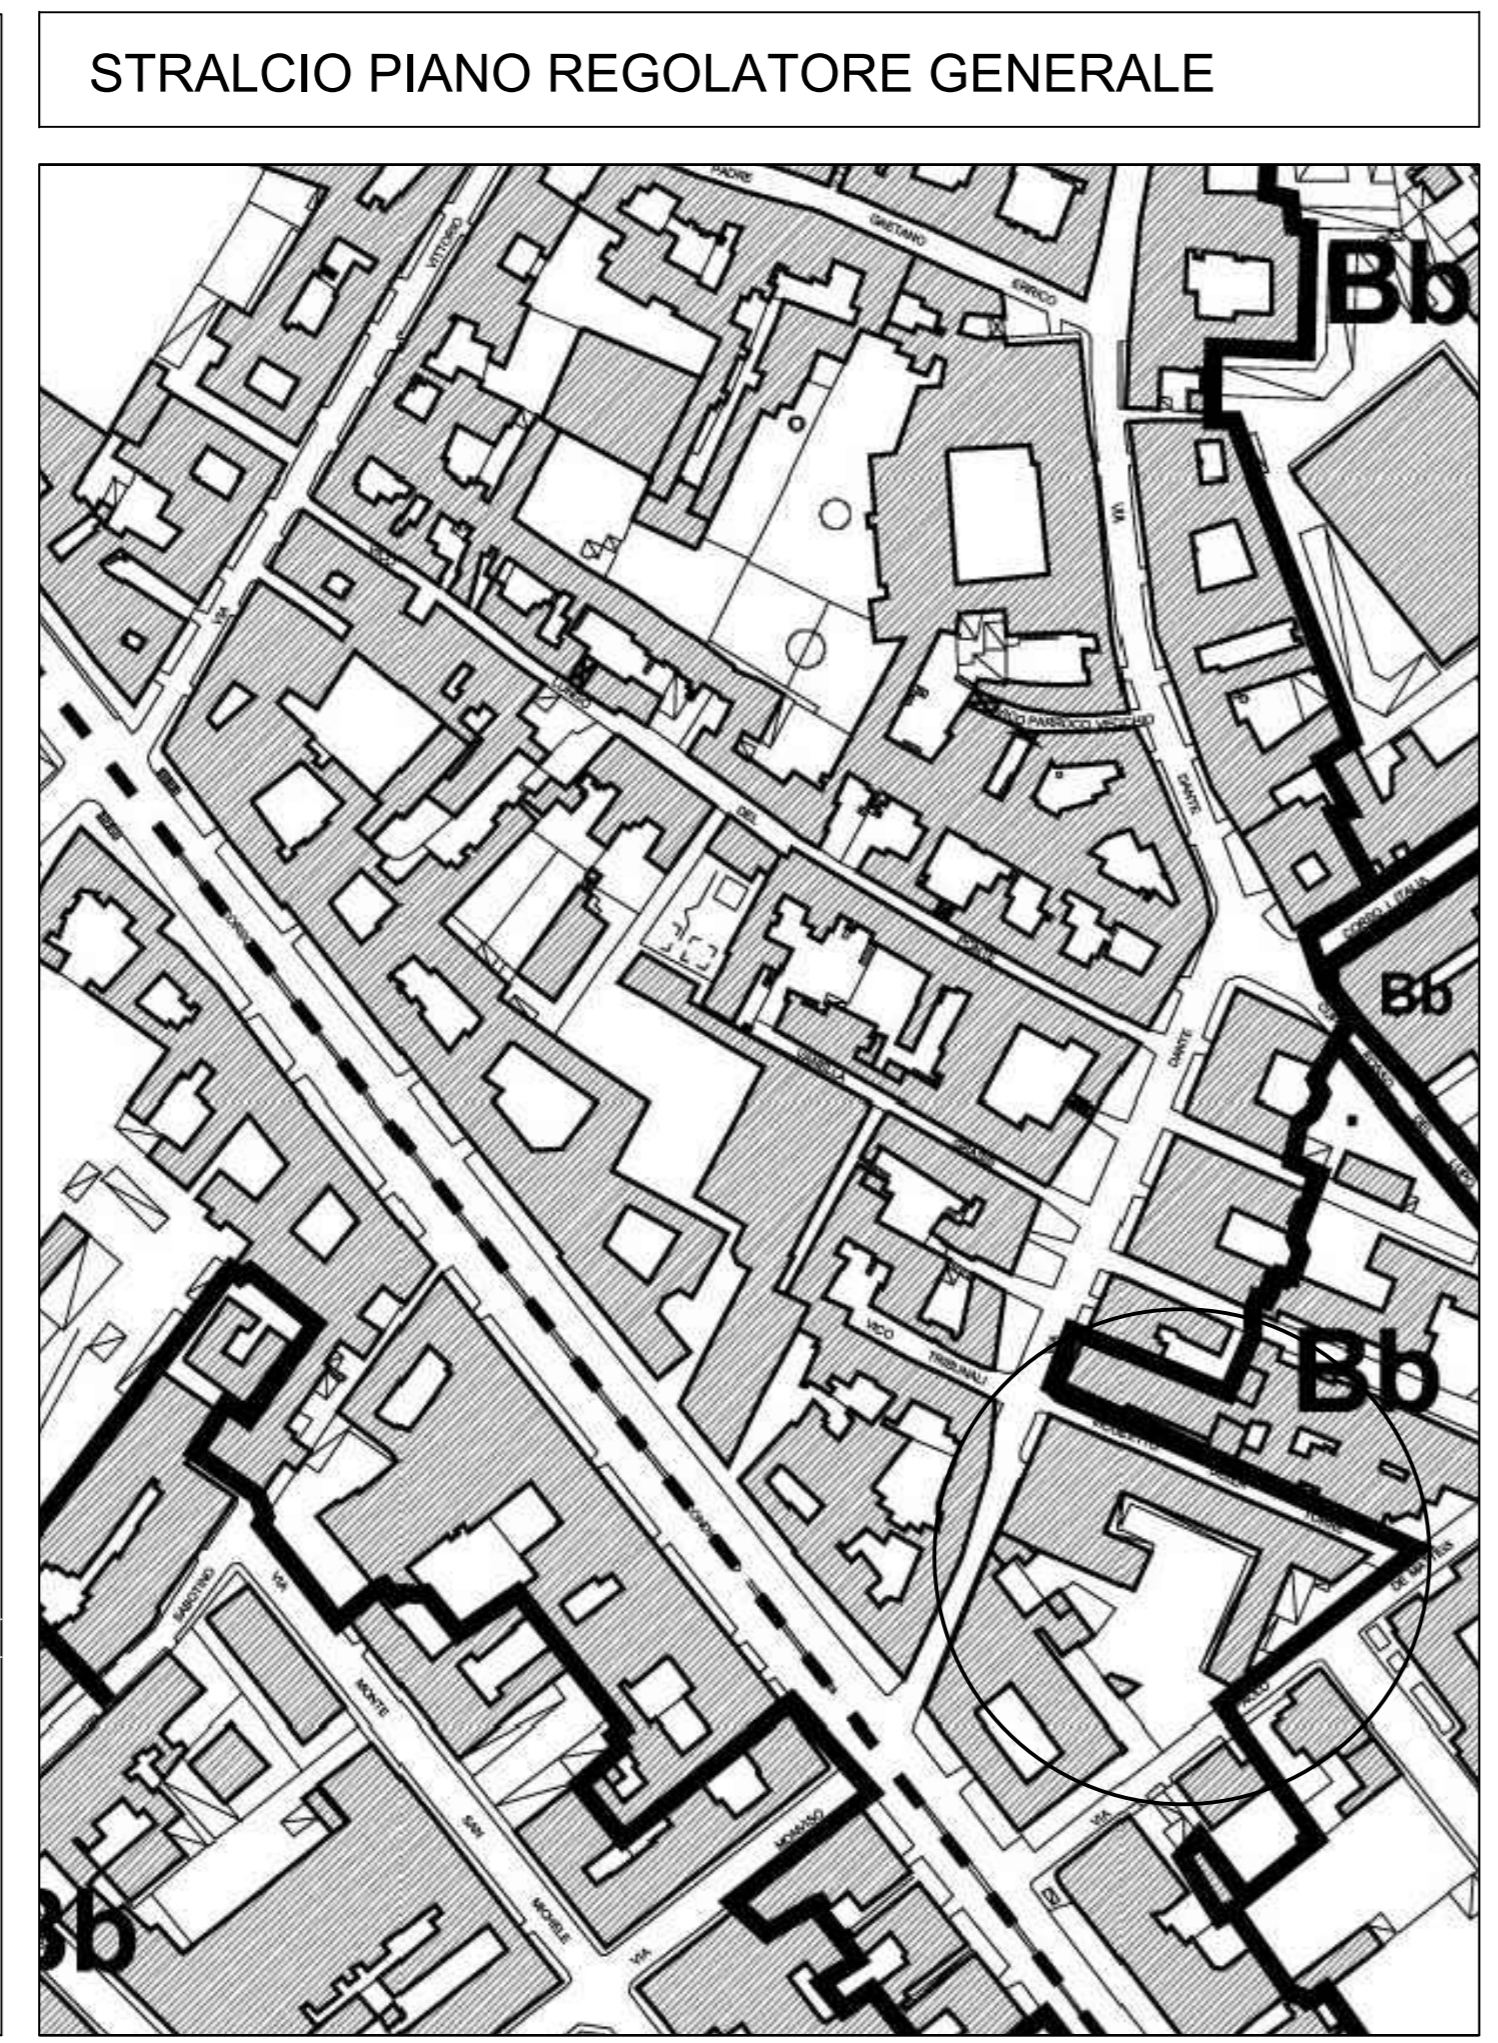

ANALISI URBANISTICA

TAVOLA DI ZONIZZAZIONE

VARIANTE PER IL CENTRO STORICO, ZONA ORIENTALE E ZONA NORD-OCCIDENTALE

ZONA A - ART. 26-
INSEDIAMENTI DI INTERESSE STORICO

CLASSIFICAZIONE TIPOLOGIA PER IL CENTRO STORICO

ART. 86 -UNITA' EDILIZIA DI BASE OTTO-NOVECENTESCA ORIGINARIA O DI RISTRUTTURAZIONE A CORTE-

TAVOLA DELLE SPECIFICAZIONI

QUARTIERE: SECONDIGLIANO F.7

IMMOBILI DESTINATI AD ISTRUZIONE, INTERESSE COMUNE, PARCHEGGI

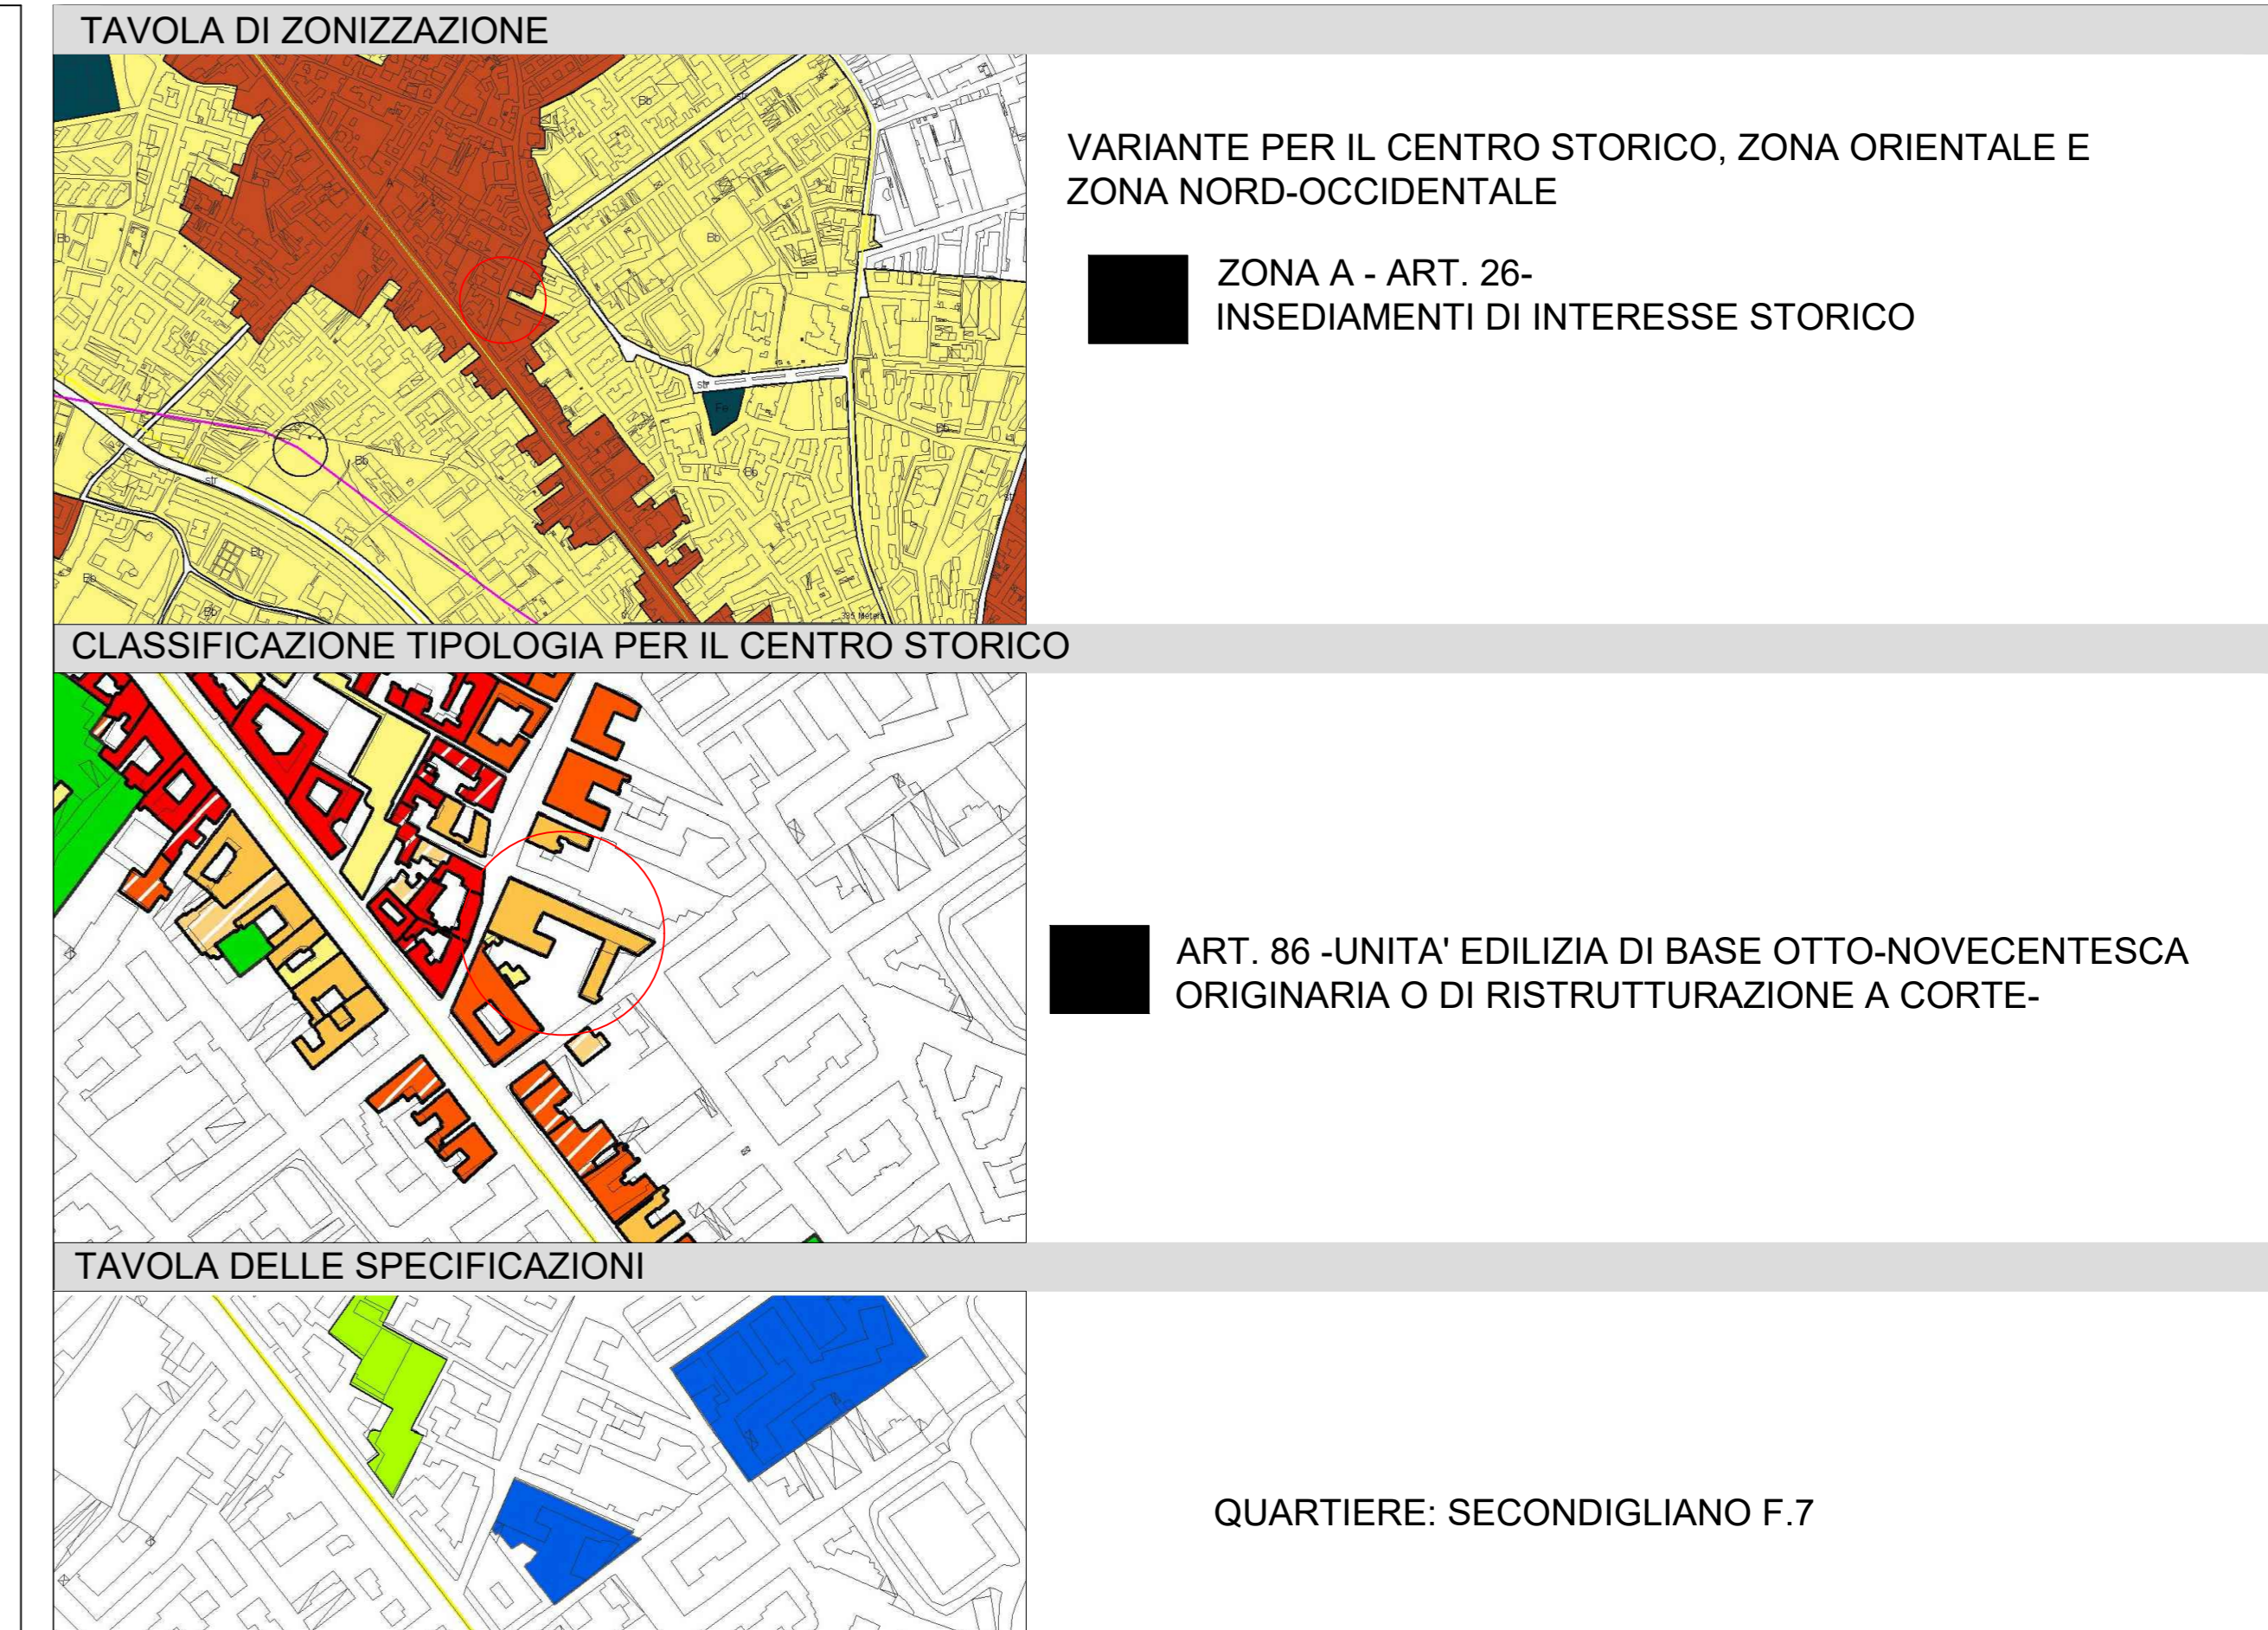
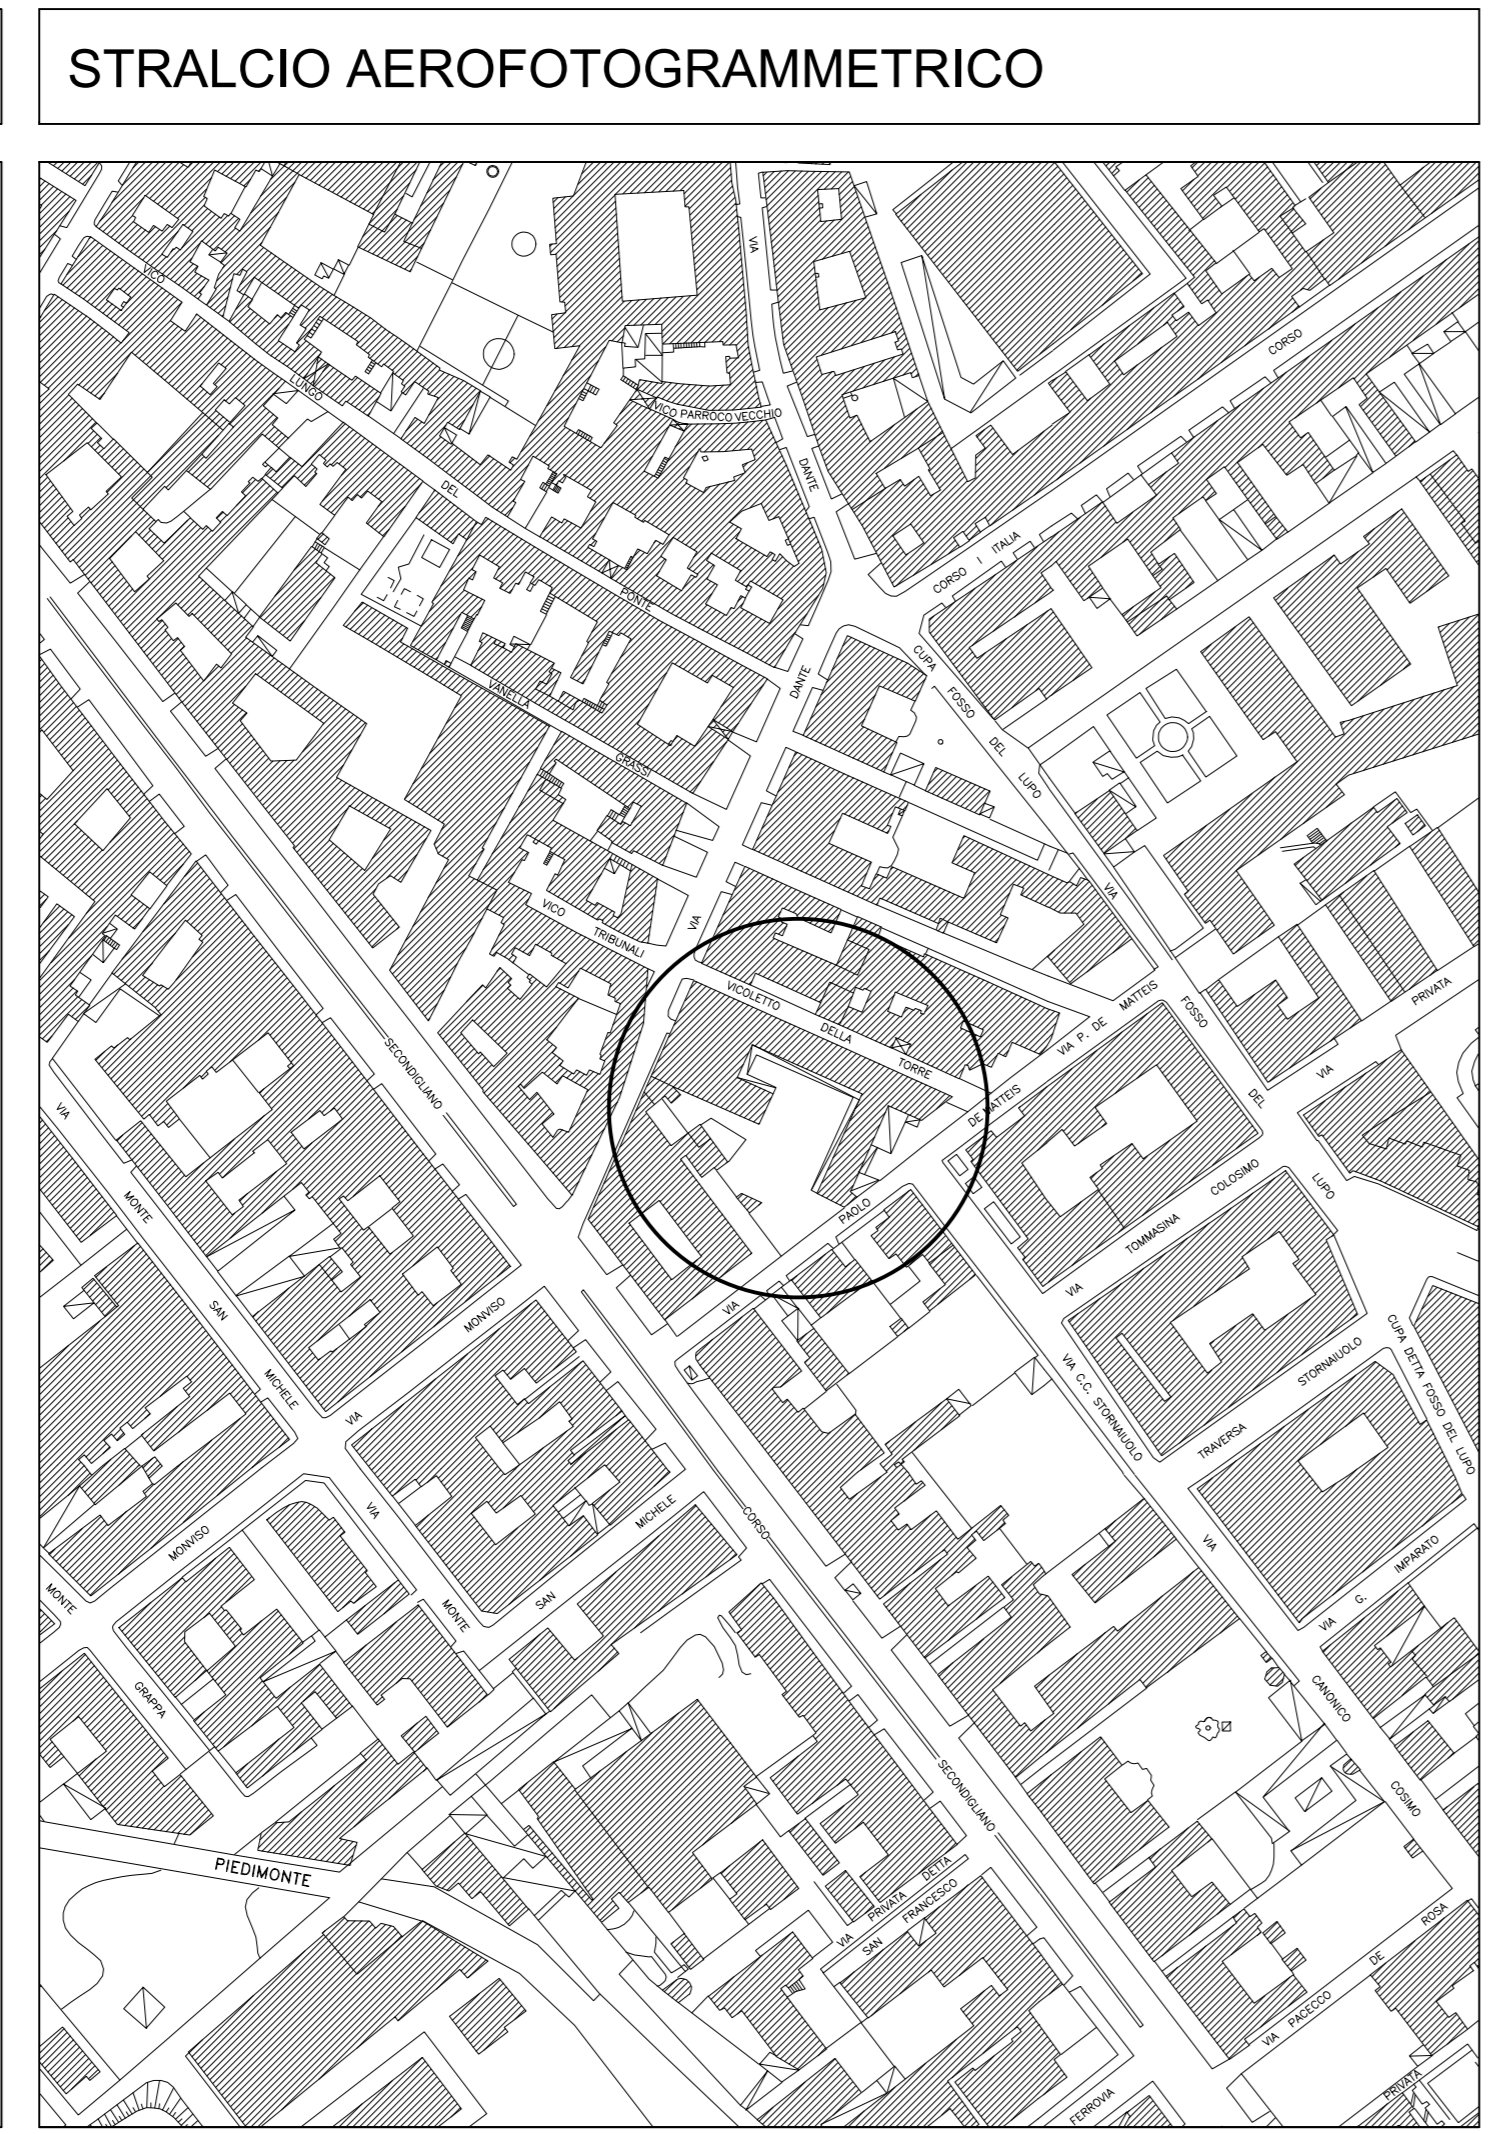
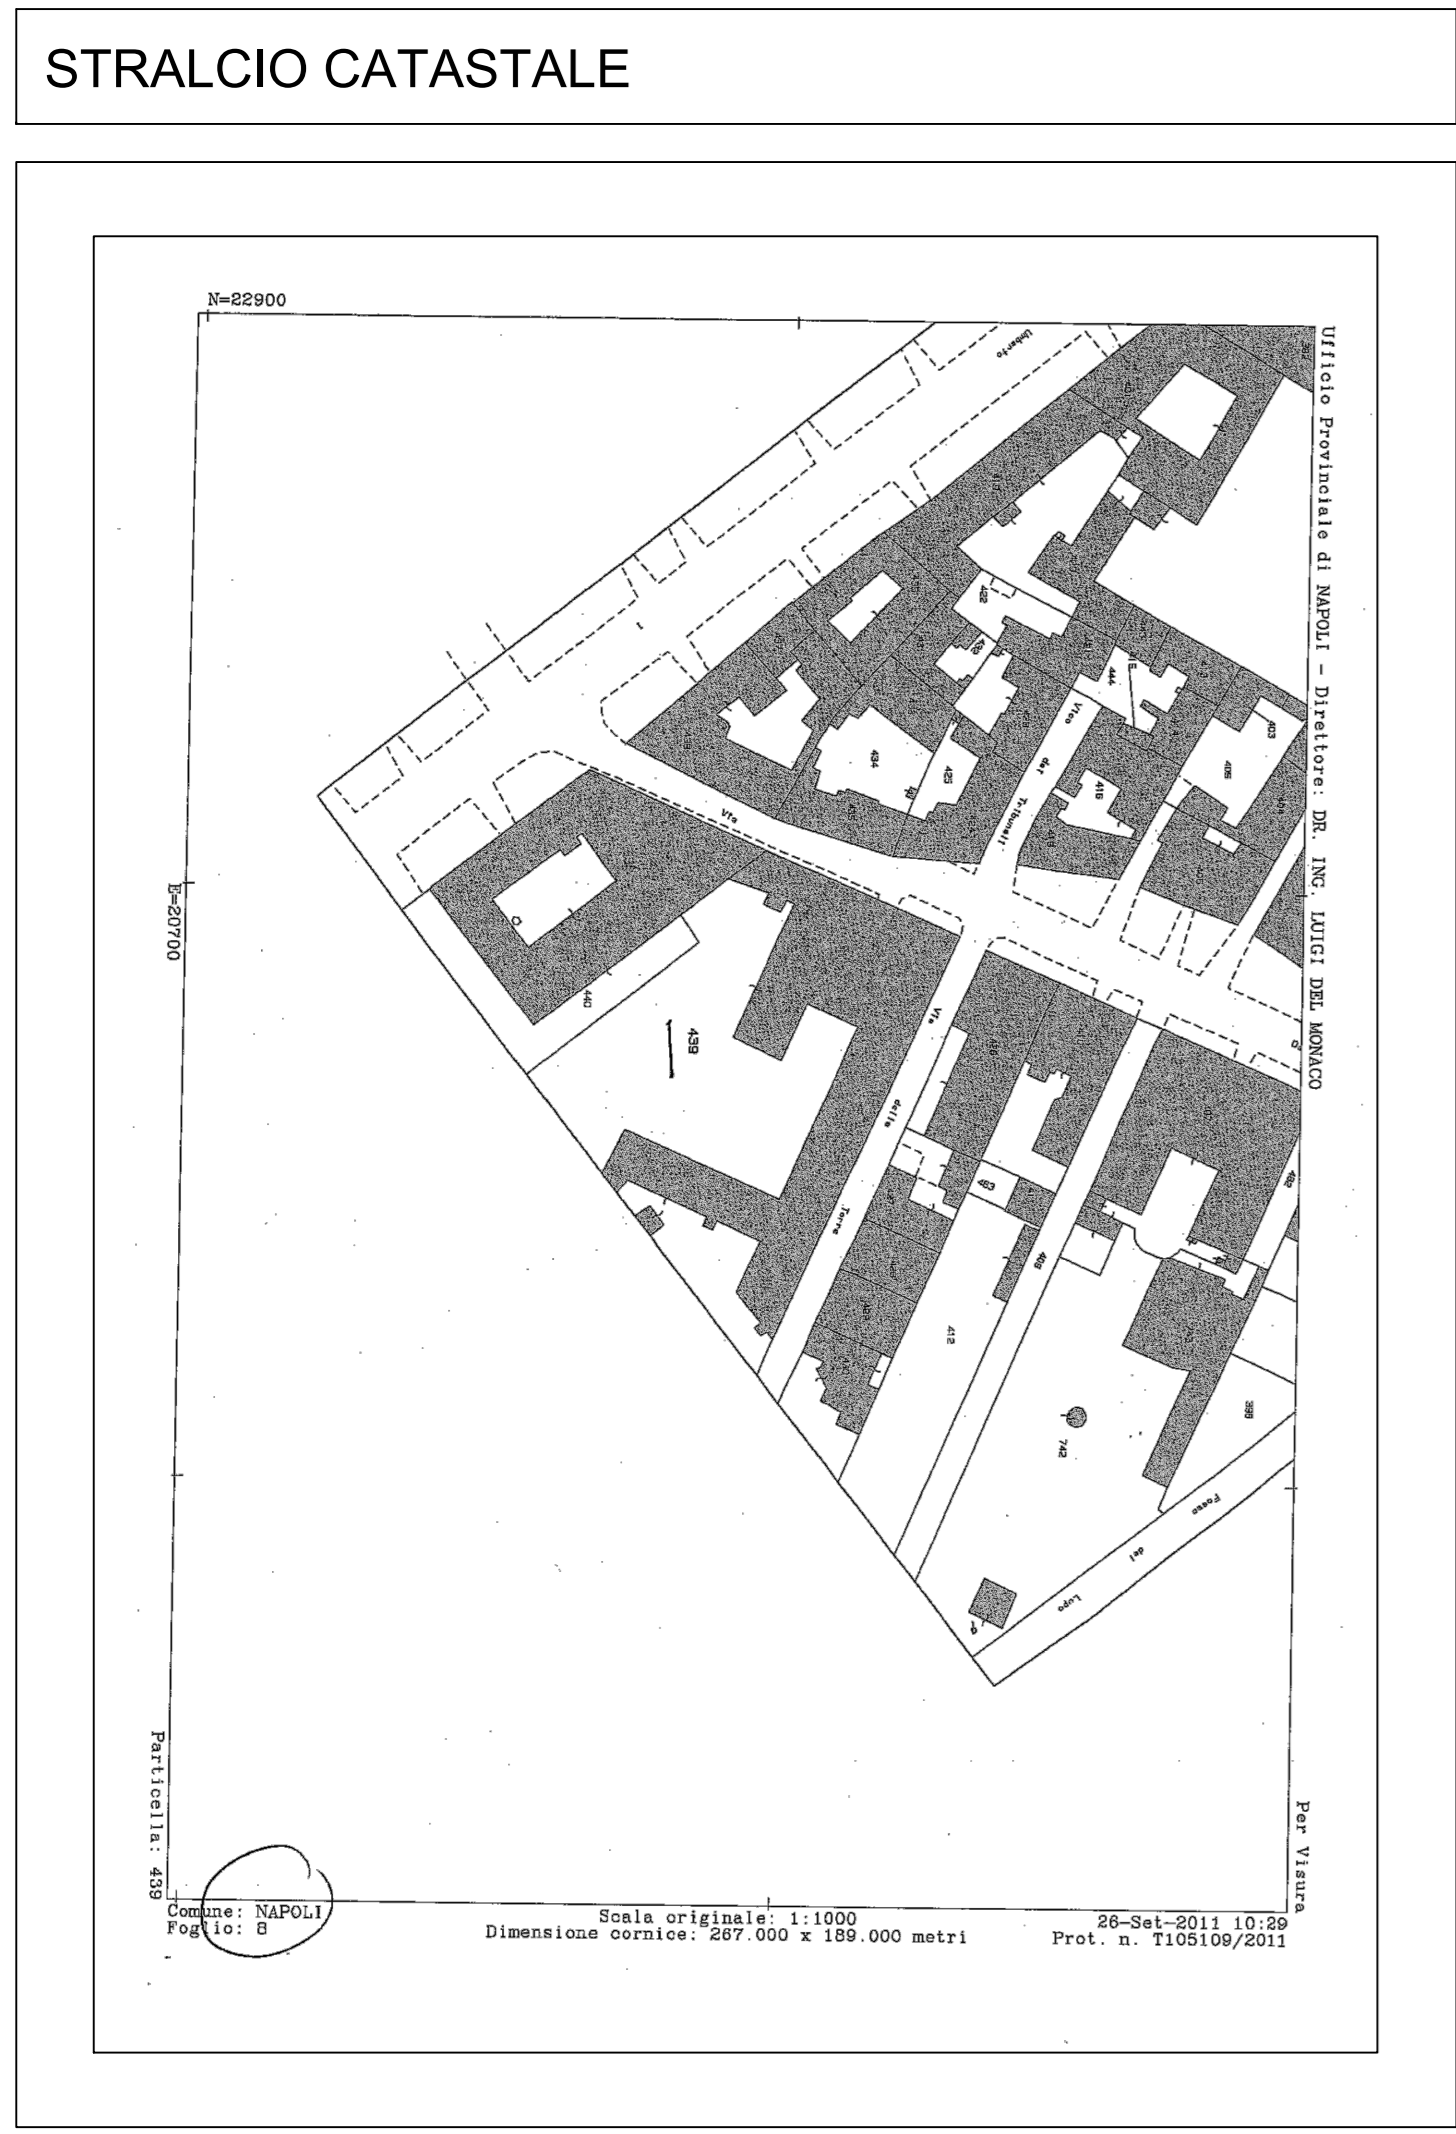



FOTO 1

FOTO 2

FOTO 3

FOTO 4

FOTO 5

FOTO 6

rilievo fotografico dell'intorno urbano

rilievo fotografico dell'area scoperta di pertinenza