



VIA B. CROCE

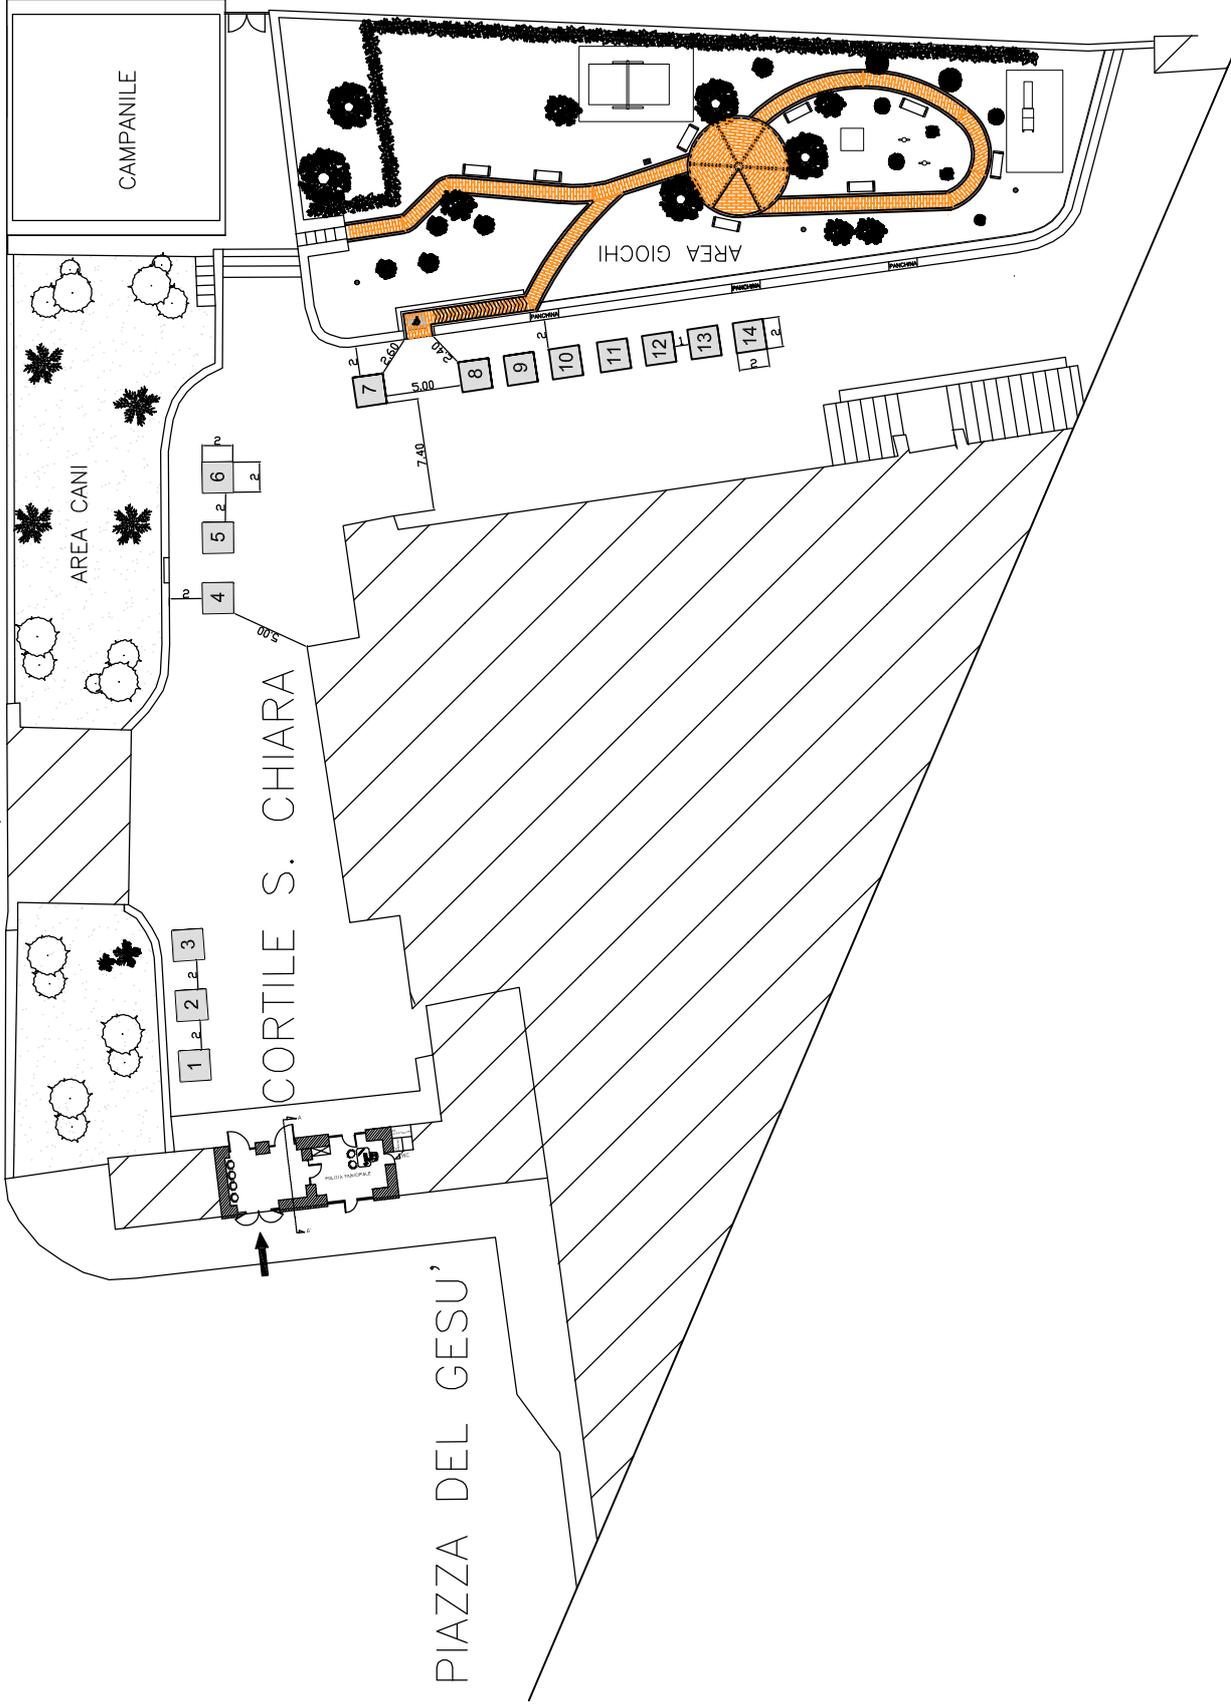

Posteggi n. 14, con gazebo dim. 2.00 x 2.00 mq, per un totale di 56.00 mq

scala 1: 500


Piazza Salvo D'Acquisto

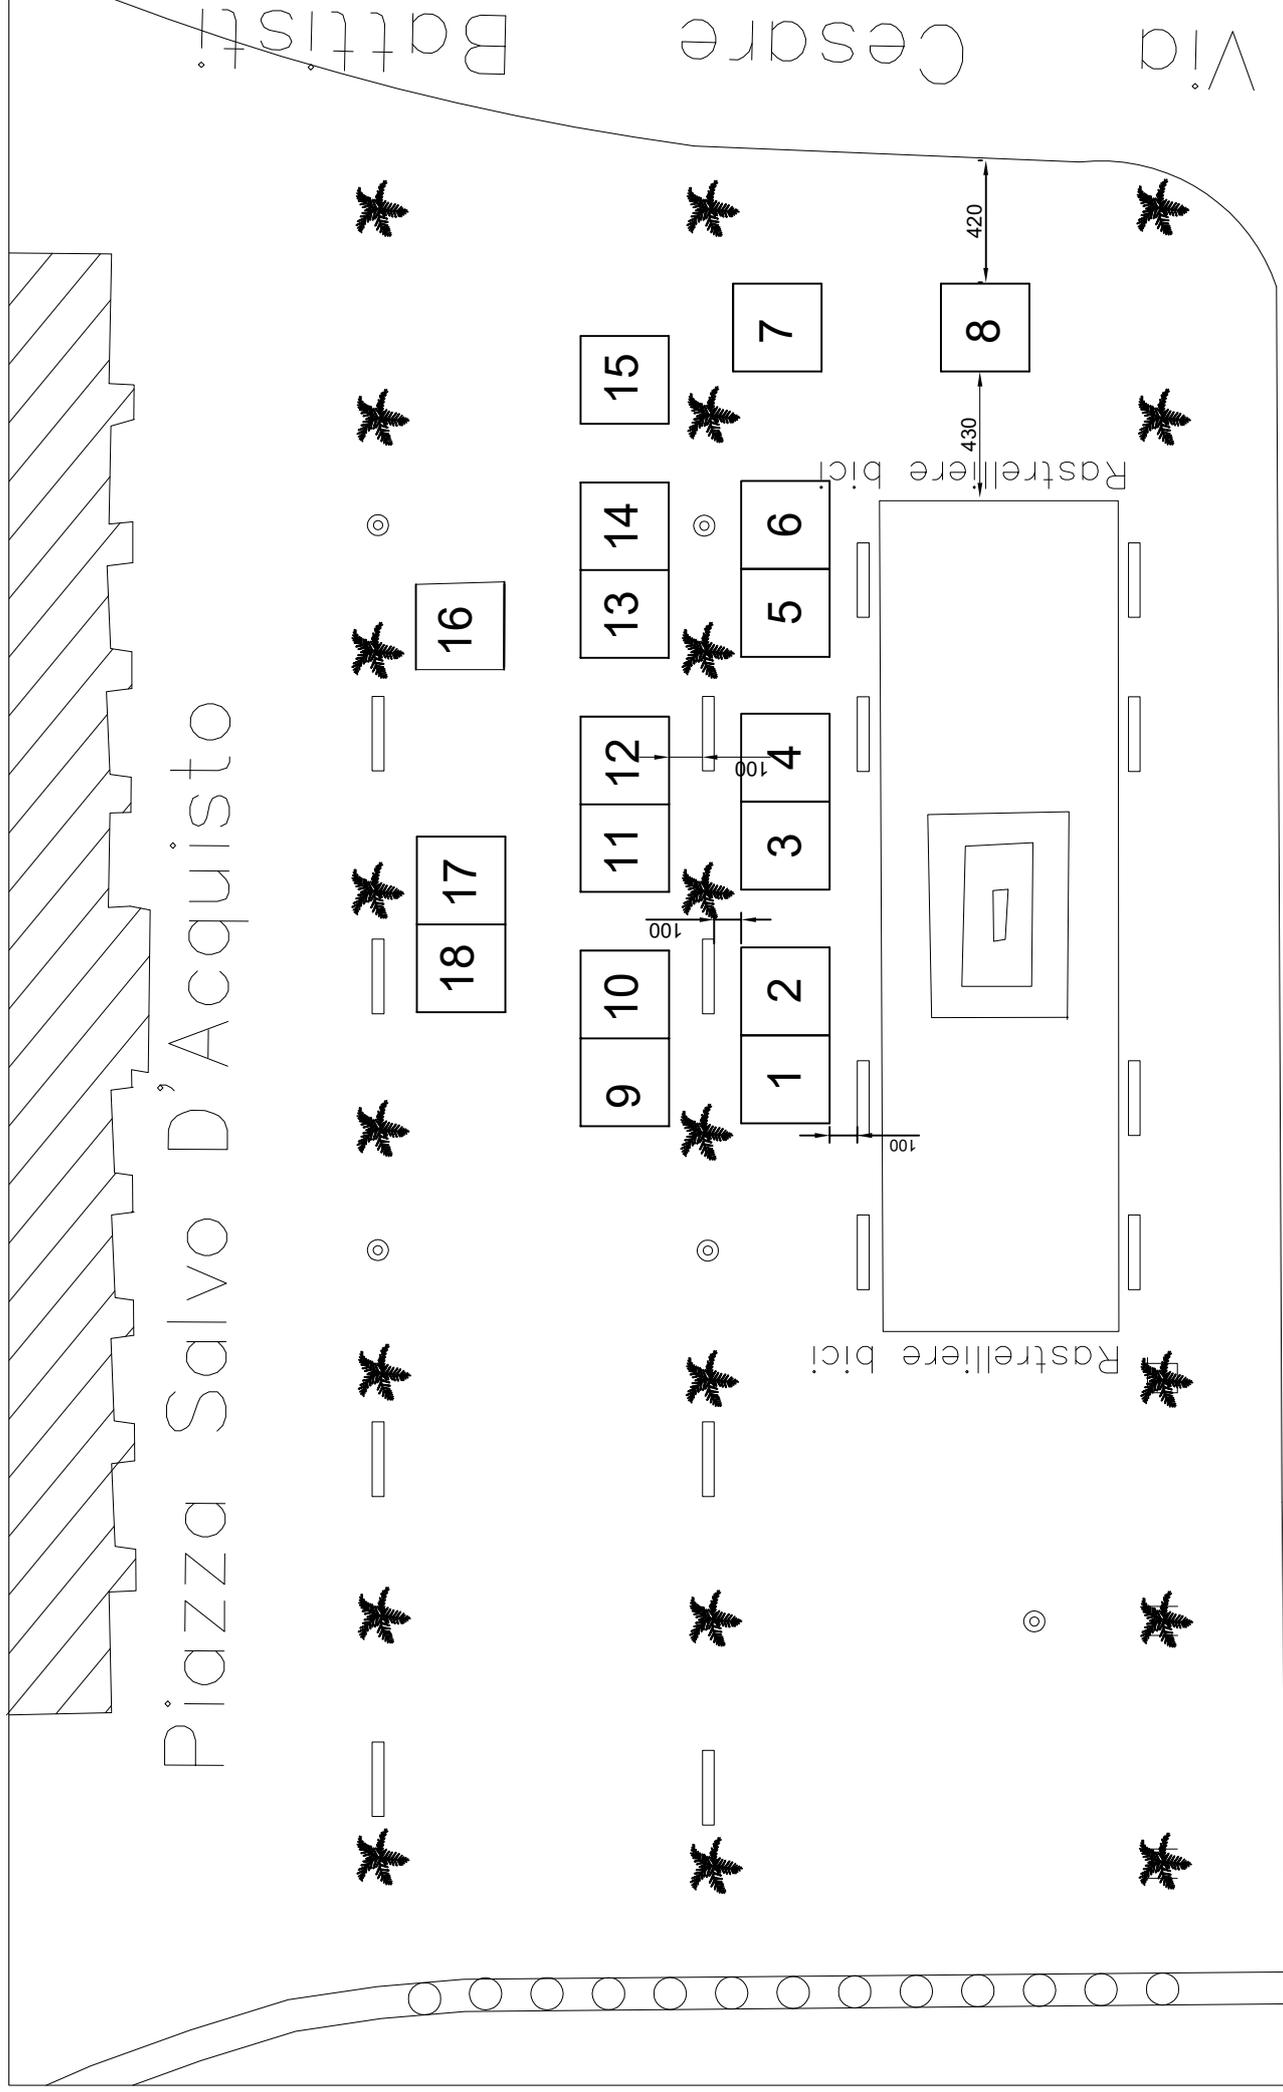

Via Toledo

Posteggi n. 18, con gazebo dim. 3 x 3 mq, per un totale di 162 mq


scala 1: 250

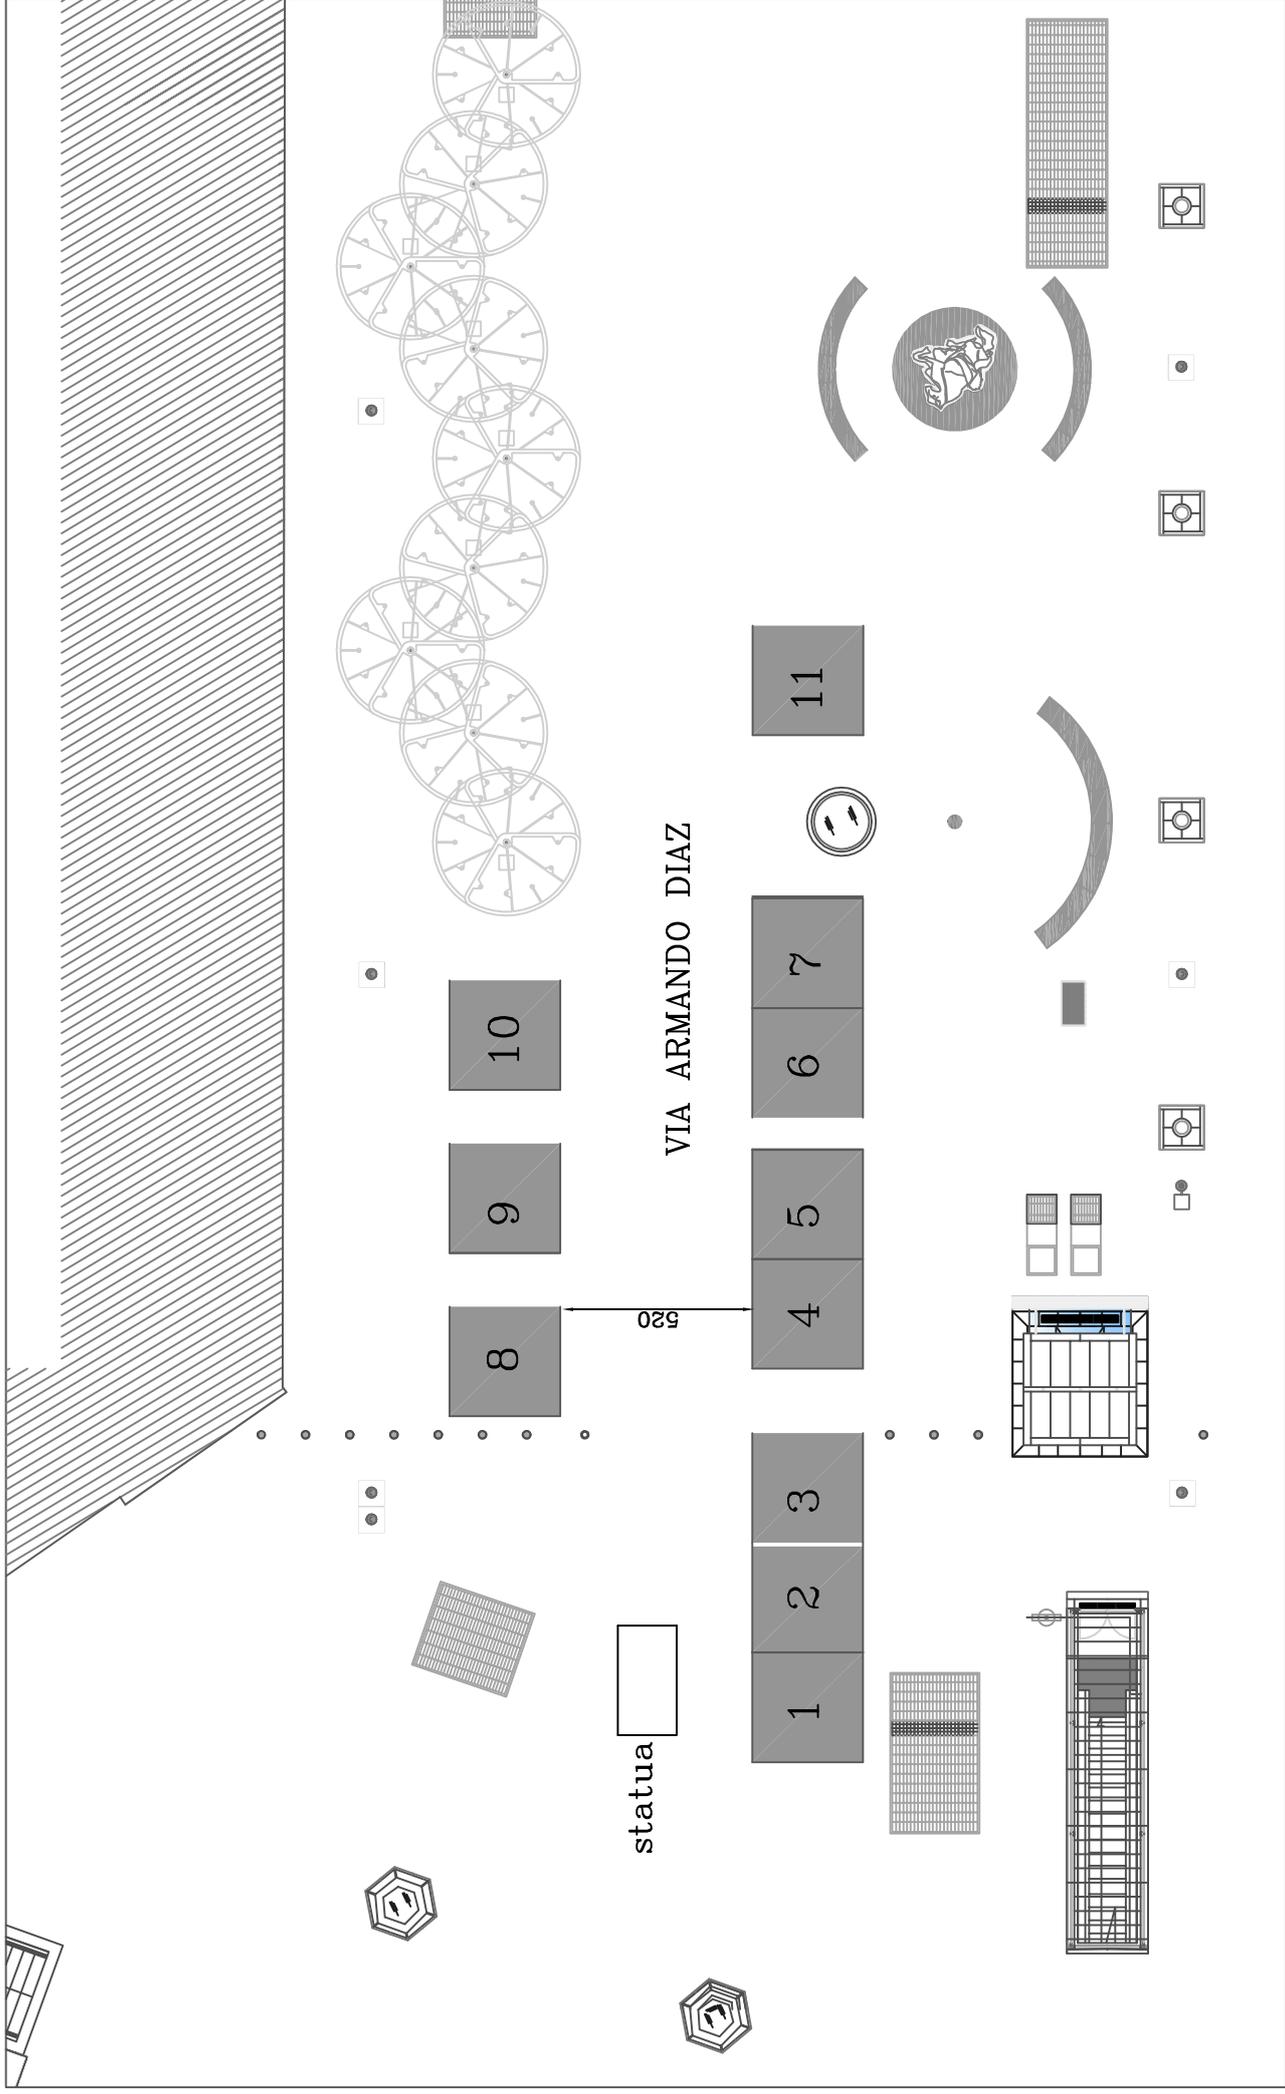

Posteggi n. 11, con gazebo dim. 3 x 3 mq, per un totale di 99 mq


scala 1: 200

Piazza Salvo D'Acquisto (lato Pignasecca)

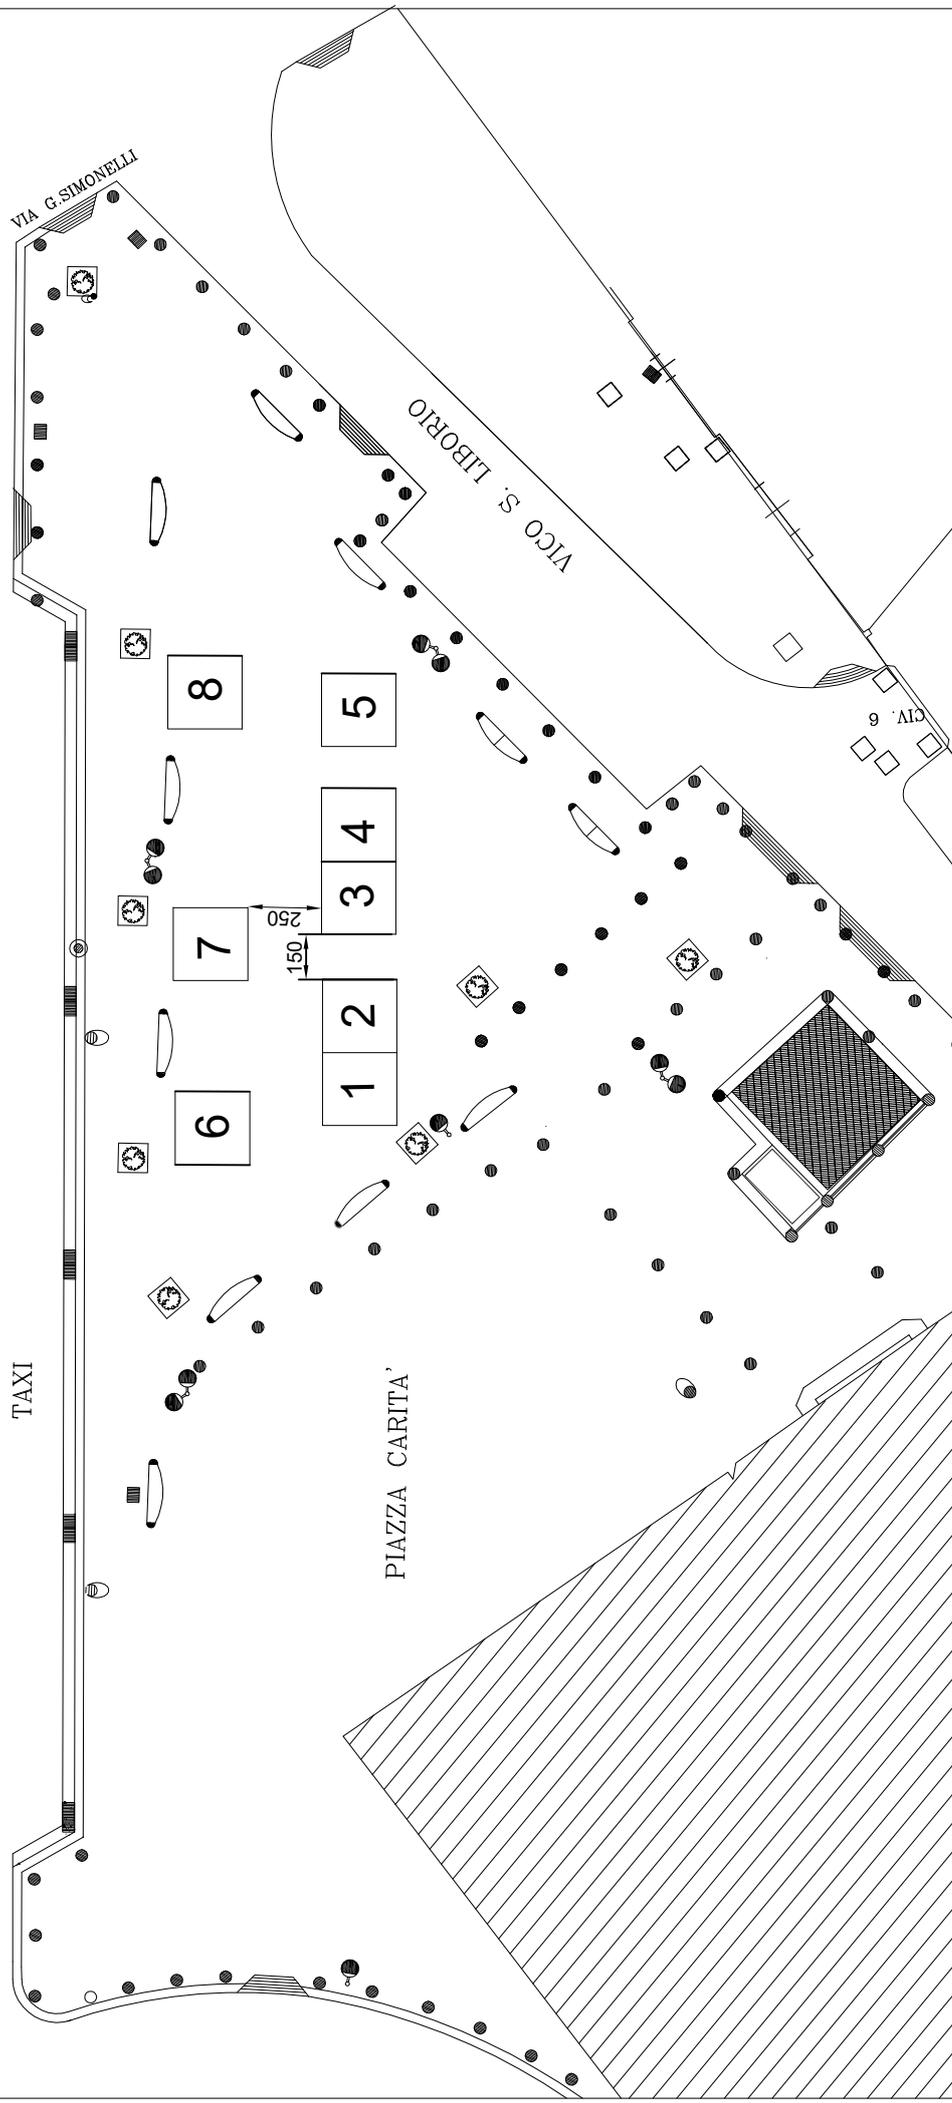


Posteggi n. 8, con gazebo dim. 2.5 x 2.5 mq, per un totale di 50 mq


scala 1: 250

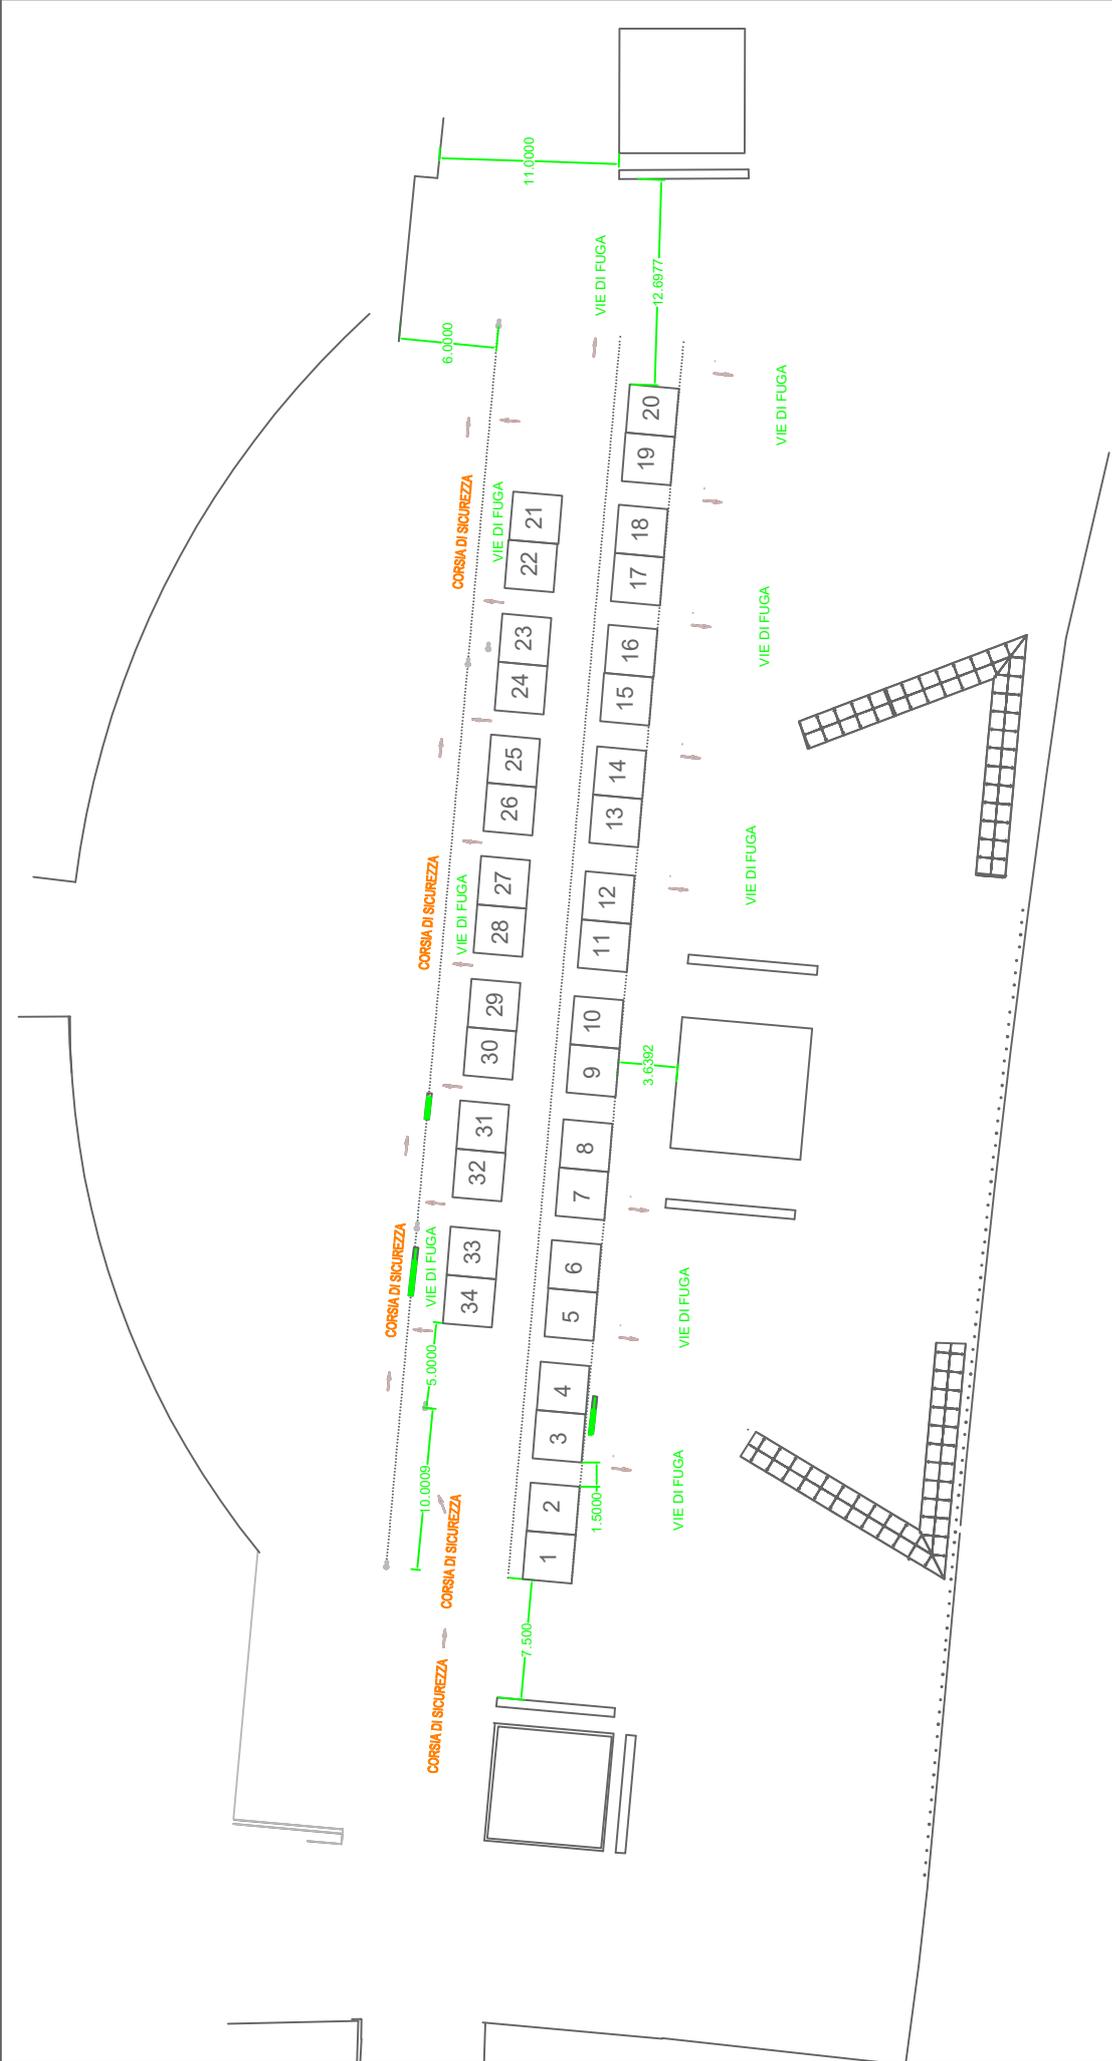

PIAZZA DANTE 34 POSTEGGI 3X3 PER 306 mq

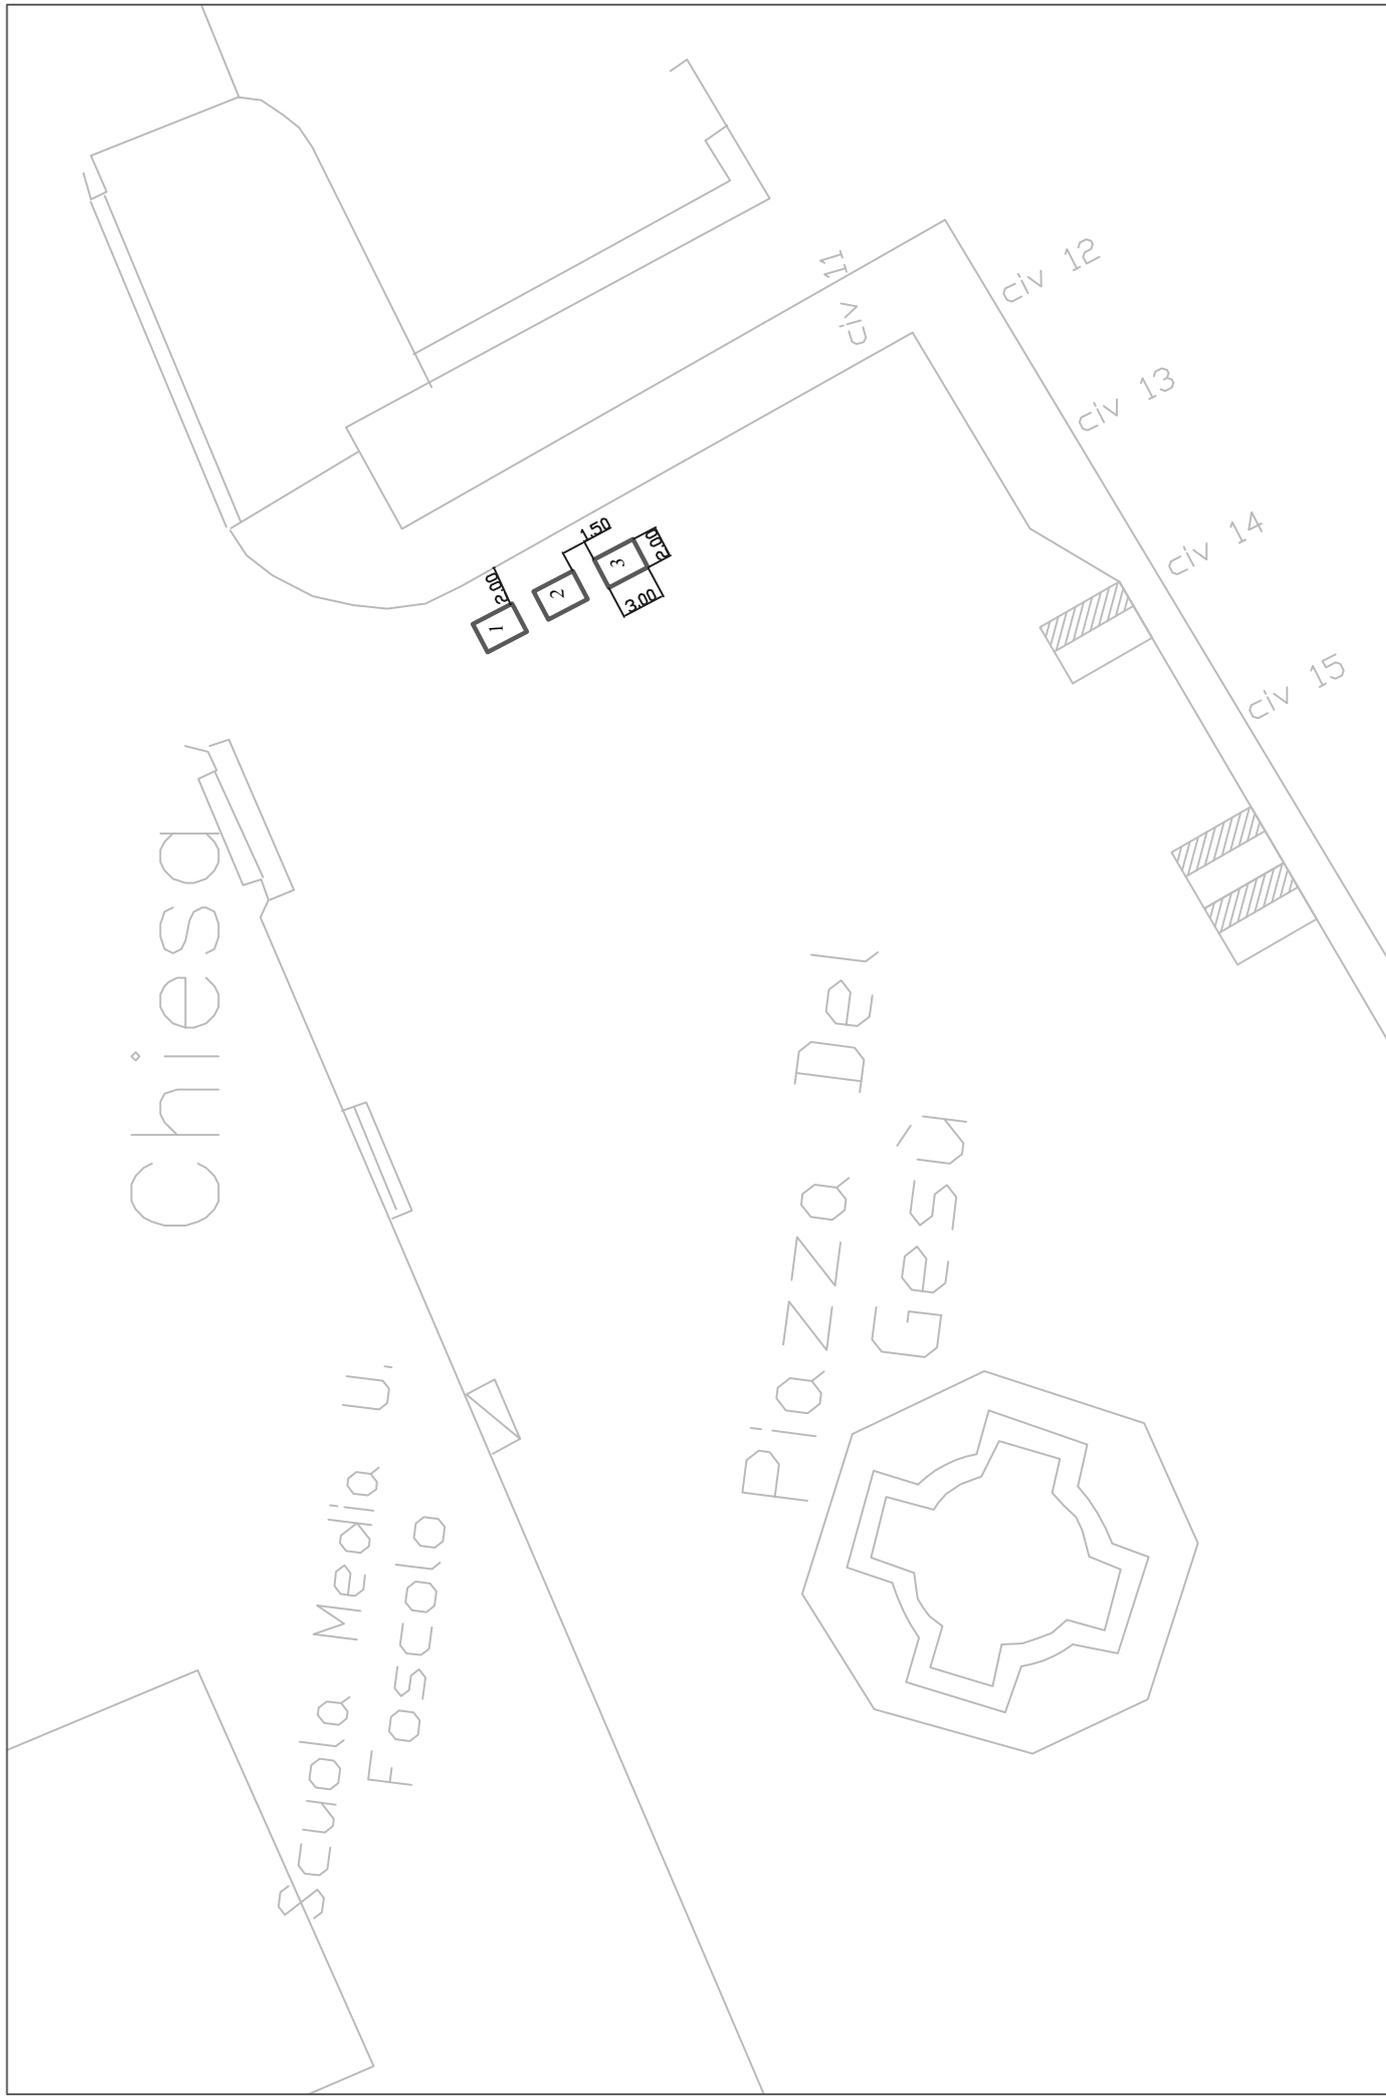


Posteggi n. 3, con gazebo dim. 3.00 x 2.00 mq, per un totale di 18.00 mq

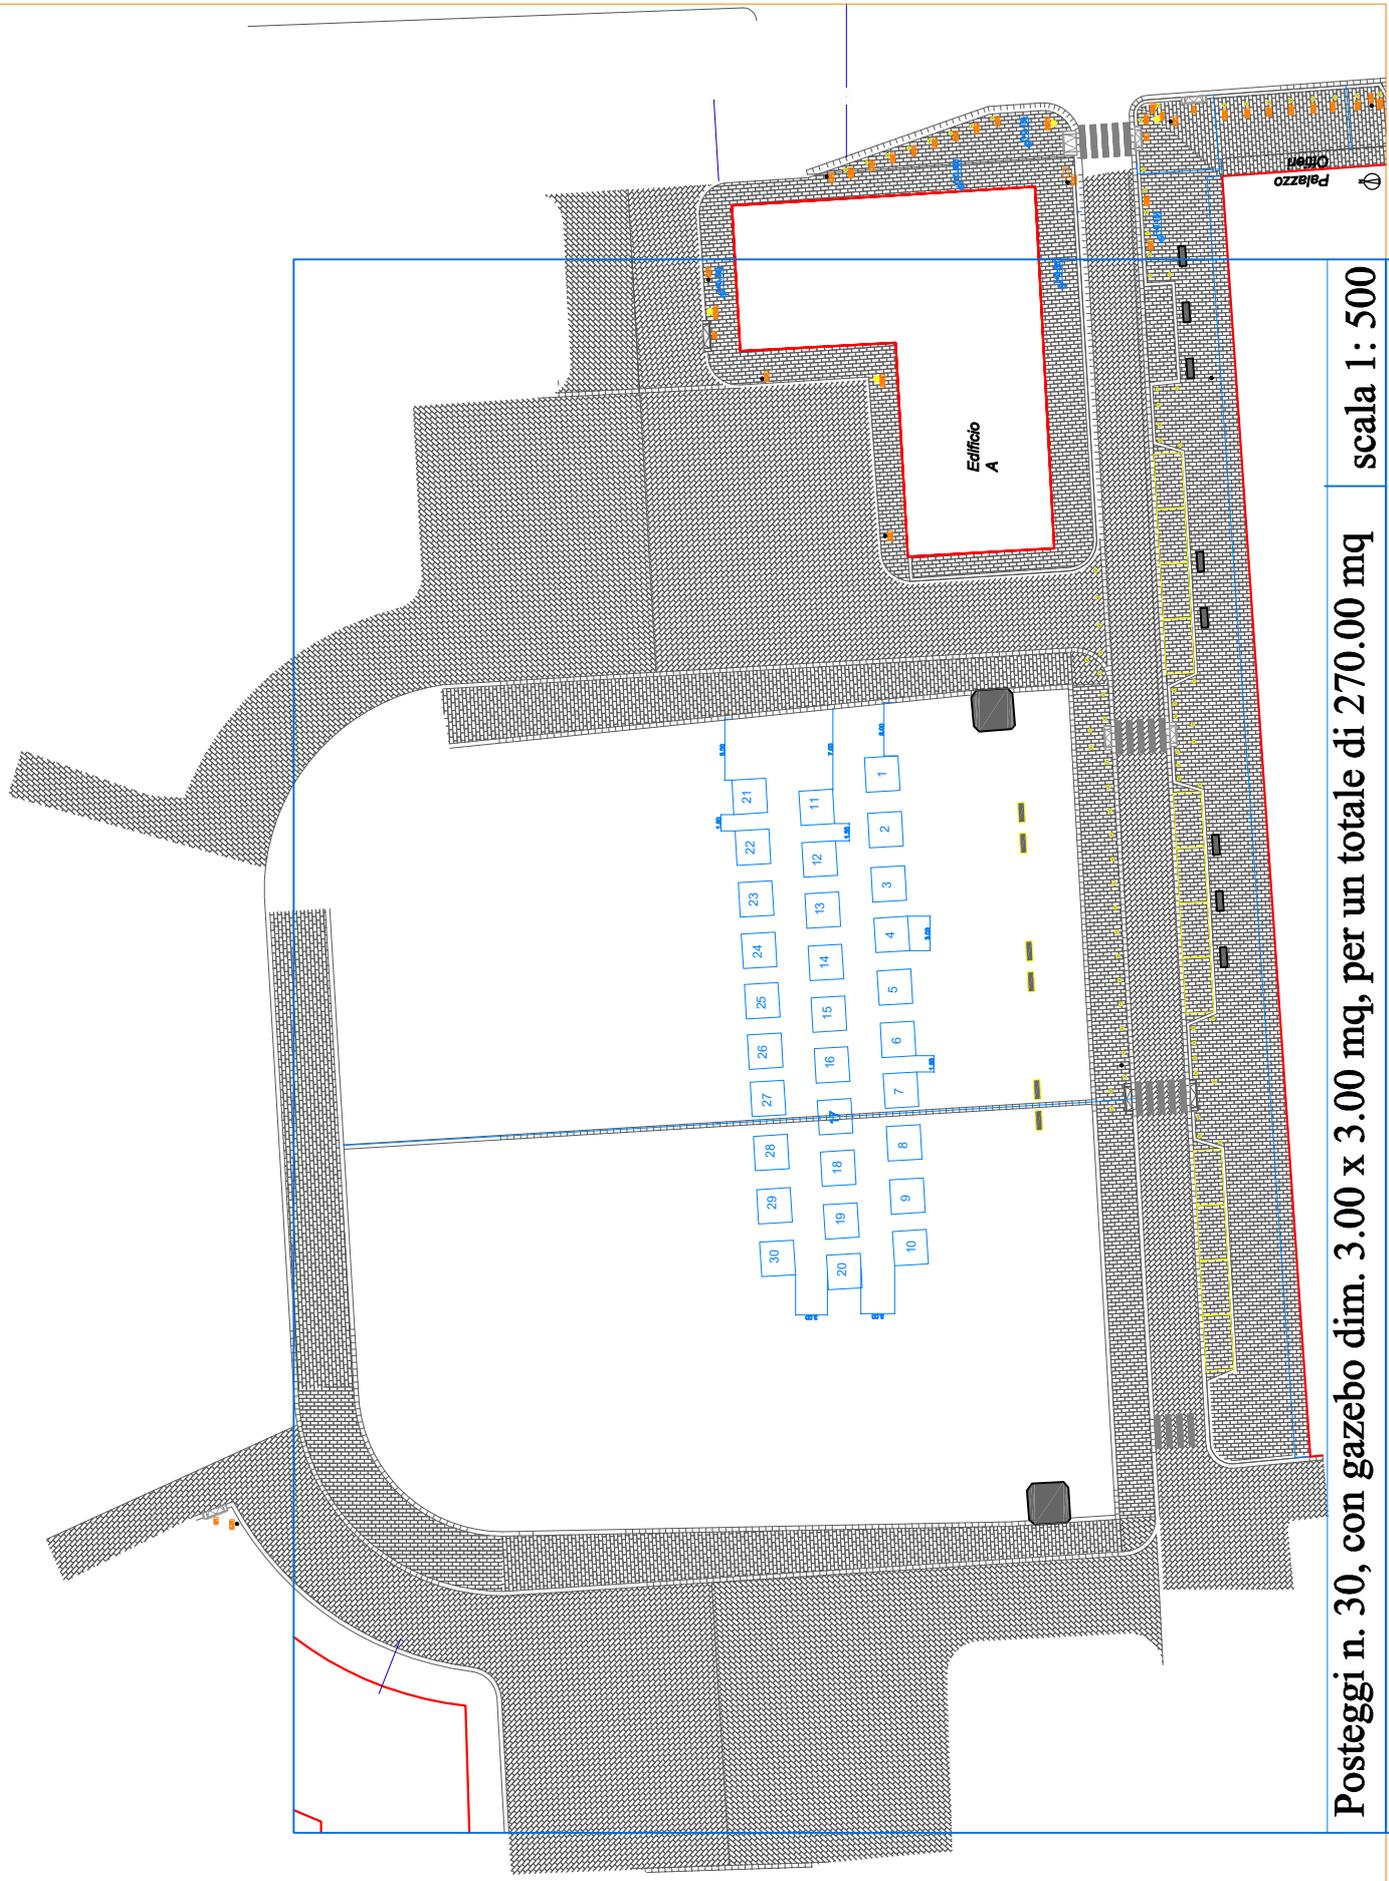

Posteggi n. 30, con gazebo dim. 3.00 x 3.00 mq, per un totale di 270.00 mq

scala 1: 500

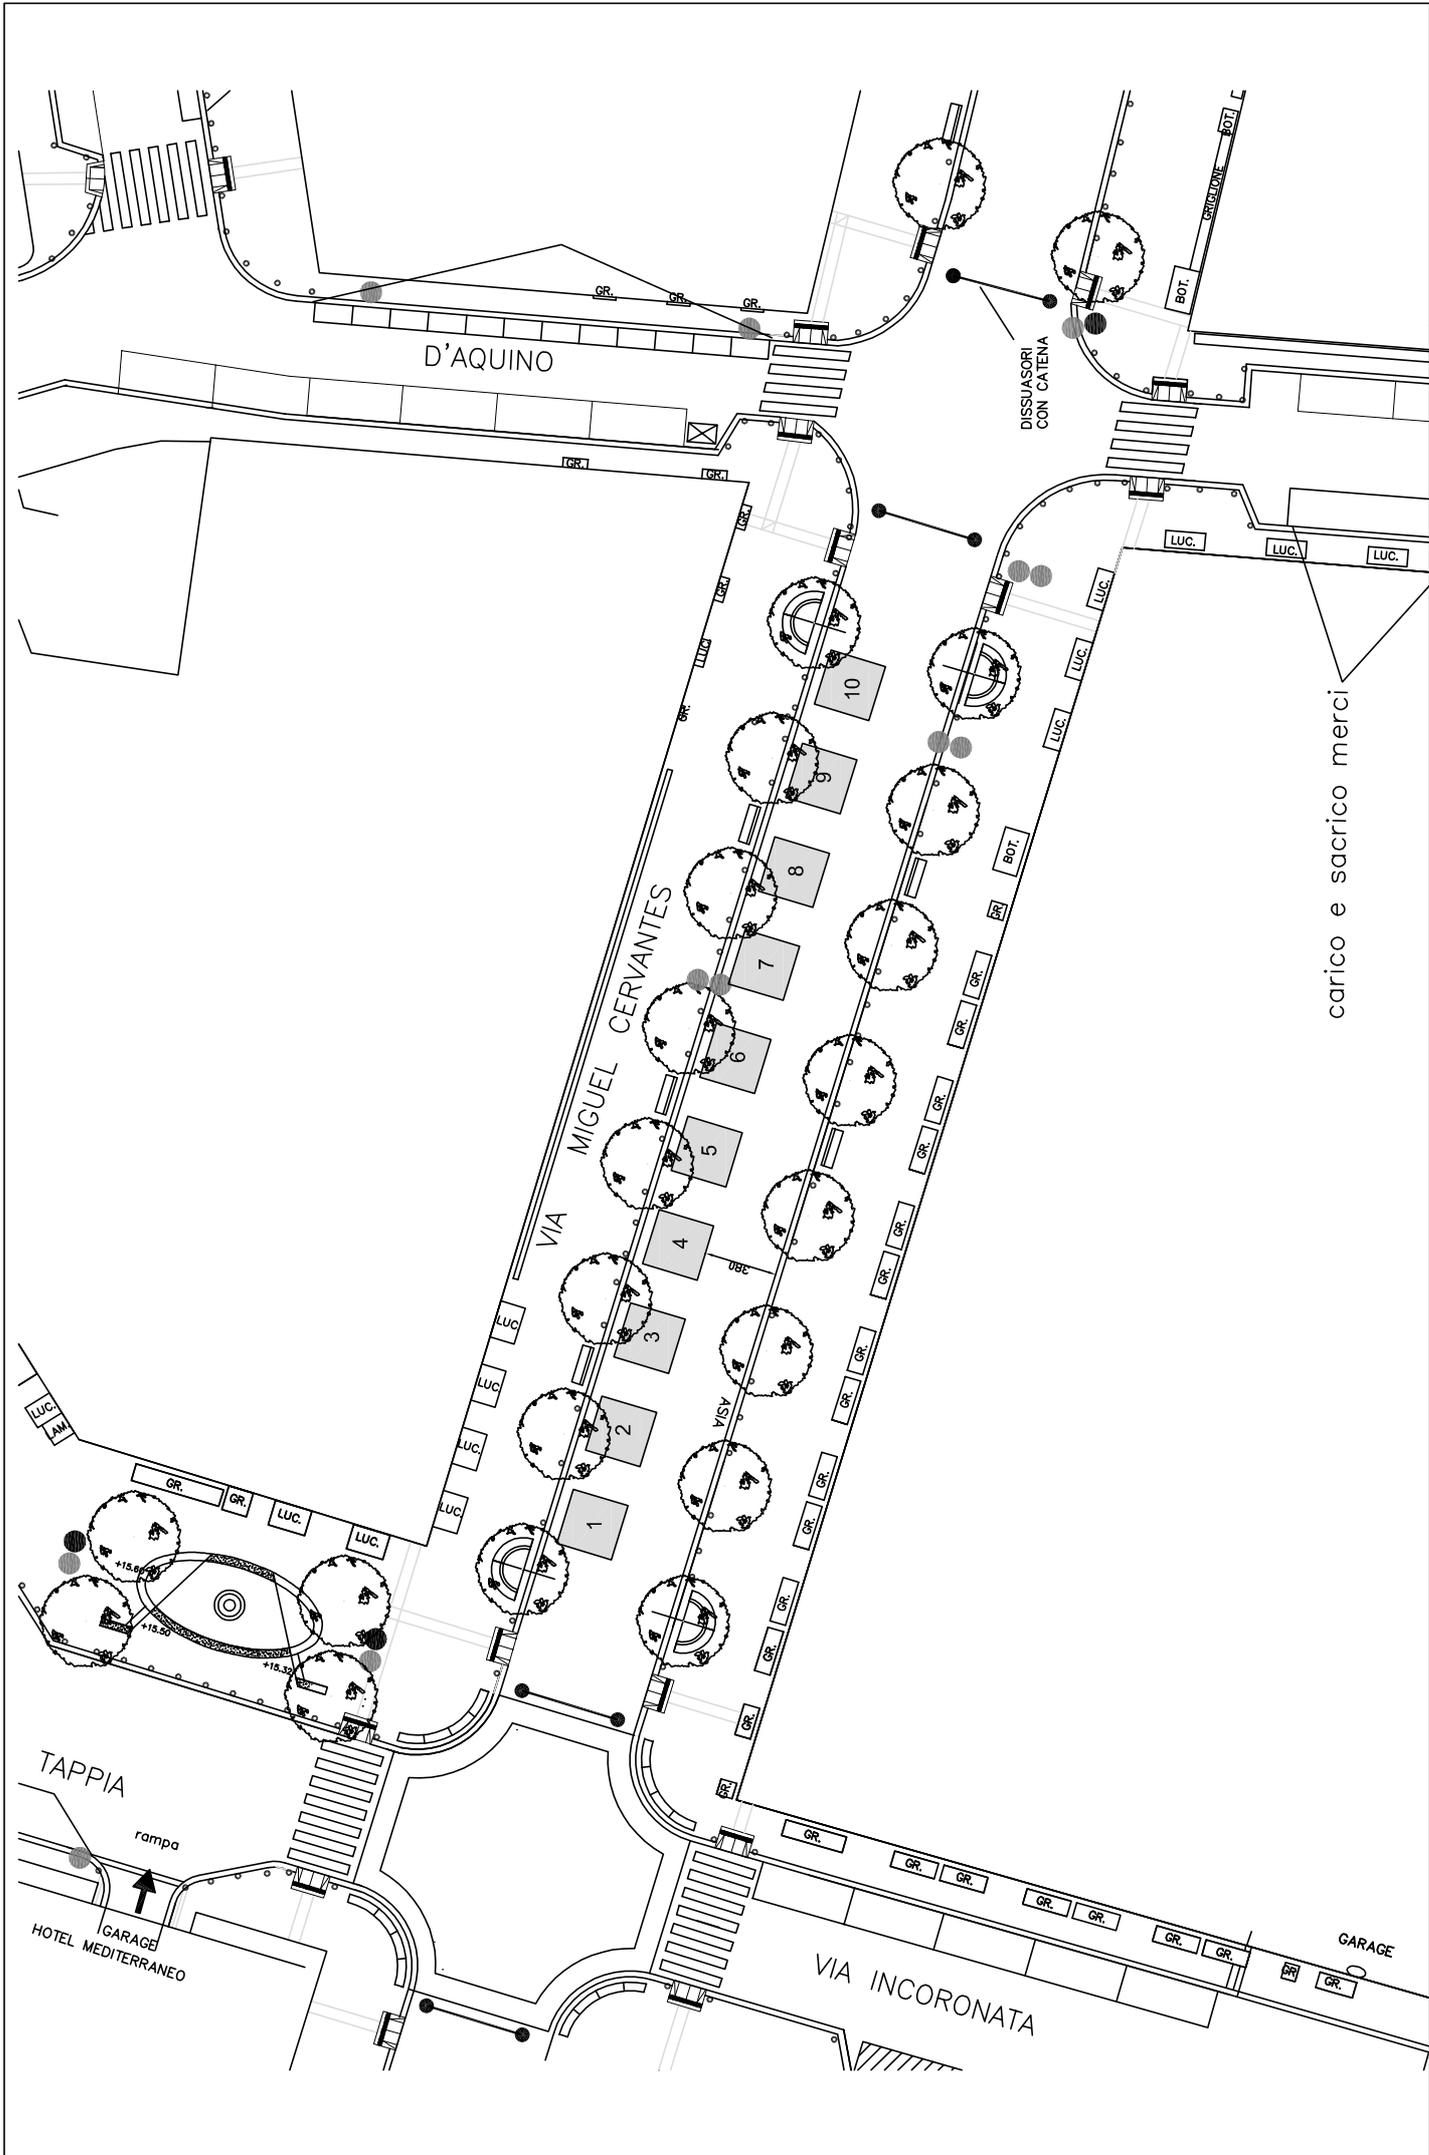

scala 1:400

Spazi di vendita n. 10 per un totale di 90 mq

carico e sacrico merci

VIA PONTE DI TAPPIA 3 POSTEGGI 2X2 PER 12 mq

