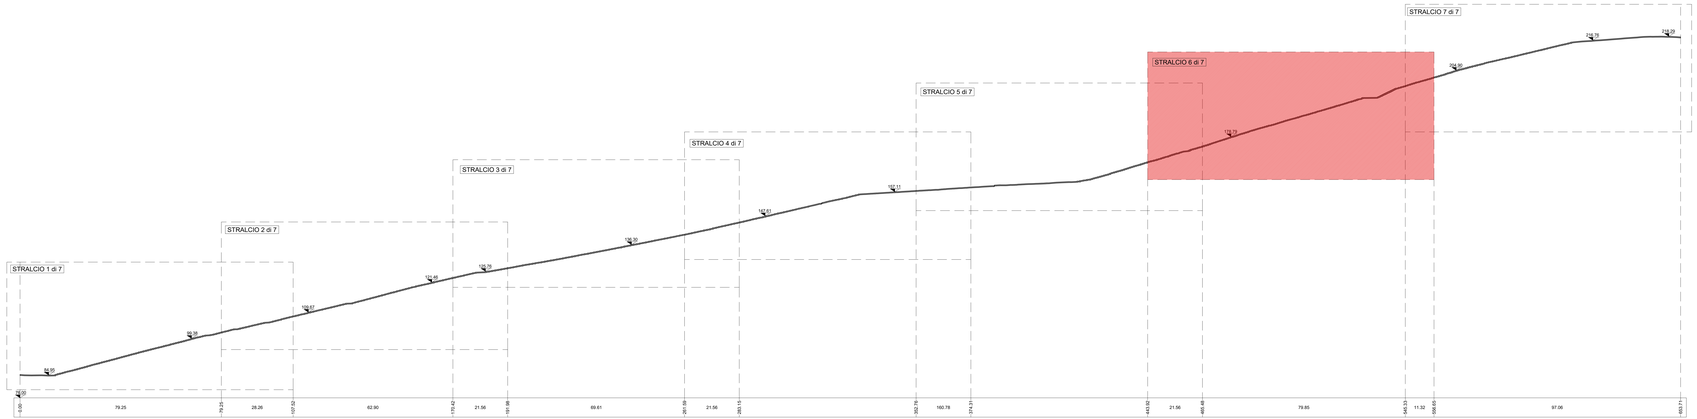

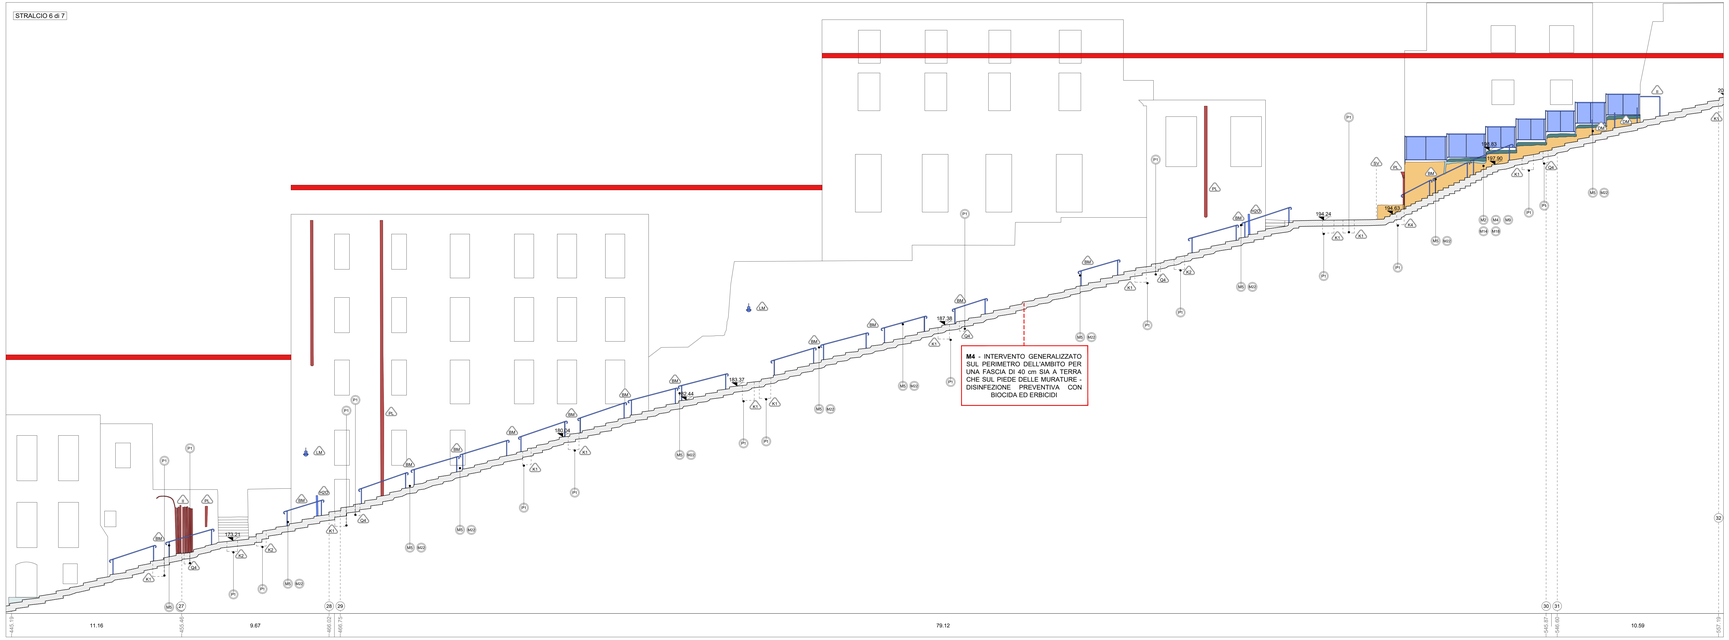

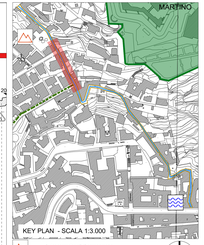

LEGENDA INTERVENTI

LAVORI STRADALI - PAVIMENTAZIONI

Simbol	Descrizione intervento	Num. Ord. Tariffa
P1	Pulizia di pozzetti di spazzione	U.05.010.070.b
P2	Pulitura di superfici in pietra o in laterizio con idropulitrice o sabbiatrice	R.02.015.040.a
P3	Rimozione di strati di scabio e graffiti mediante idroeabbatrice	AP_21
P4	Rimozione di opere di ringhiere e parapetti stradali in profilati di ferro	U.05.010.052.a
P5	Demolizione di pavimentazione in conglomerato bituminoso	U.05.010.020.a
P6	Demolizione di pavimenti in lastre o quadrotti di conglomerato cementizio	R.02.06.050.a
P7	Smontaggio e rimessa in opera di cordoni in pietrarsa	A.11.010.450.a
P8	Demolizione di elementi di rampe e gradini in pietra vulcanica da sostituire	AP_05
P9	Rilavorazione a puntillo di vecchie basole eseguite in opera	U.05.060.075.a
P10	• Demolizione di masse, massetto in calcestruzzo • Scavo a sezione aperta eseguito con mezzi meccanici • Scavo a sezione aperta eseguito a mano • Rimozione di materiale di riempimento fondazione stradale • Strato di fondazione in misto granulare • Posa in opera di matto di allettamento per pavimentazioni in pietra	R.02.060.022.b E.01.010.010.a E.01.020.010.a U.01.020.030.a U.06.020.080.a AP_01
P11	• Scavo a sezione obbligata • Rinfianco con sabbia e sabbiarella nell'adeguata granulometria	E.01.020.020.a U.04.010.010.b
P12	• Rimozione di vecchie basole, ripresa a scalpello sulla faccia e negli assetti	U.05.060.065.a
P13	Lastricato di nuovi basole scelte, lavorate a puntillo sulla faccia ed a scalpello negli assetti	U.05.060.060.c
P14	Disinfezione preventiva con prodotti biocidi per l'eliminazione di microorganismi lungo i margini stradali	AP_25
P15	Operazioni di rimozione di stuccature o sostanze indesiderate applicate a precedenti interventi	AP_22
P16	Basamento di sostegno per pali di illuminazione pubblica per altezza f.f. fino a 7600 mm.	AP_30
P17	Nuovi cordoni in pietrarsa	U.05.030.030.d

PARAMENTI MURARI

Simbol	Descrizione intervento	Num. Ord. Tariffa
M1	Esecuzione di prelievo di campioni da sottoporre alle analisi di laboratorio	AP_33
M2	Tassello stratigrafico eseguito da un restauratore specializzato	A.00.010.104.a
M3	Spicconatura accurata di intonaci degradati e non compatibili con il supporto	R.02.040.010.a CAM
M4	Disinfestazione mediante applicazione di biocida e rimozione manuale della vegetazione	AP_28
M5	Rimozione meccanica di stuccature indesiderate	AP_31
M6	Disinfezione preventiva con prodotti biocidi per l'eliminazione di microorganismi	AP_25
M7	Rimozione di opere di ringhiere e parapetti stradali in profilati di ferro	U.05.010.052.a
M8	Rimozione di eventuali chiodi, zanche, staffe ed elementi metallici senza qualità, adottando ogni accorgimento necessario a salvaguardare l'integrità dei conci	AP_23
M9	Operazioni di rimozione di stuccature o sostanze indesiderate applicate a precedenti interventi	AP_22
M10	Integrazione plastica e cromatica di pietre esterne	A.11.010.015.b
M11	Rimozione di depositi superficiali mediante lavaggio delle superfici con spazzolini e spazzole di saggina	AP_29
M12	Rimozione dei graffiti e di sostanze scoloriminesse di varia natura, applicazione per mezzo di supportanti	AP_20
M13	INTERVENTO LOCALIZZATO **Consolidamento murature:** Ripresa di lesioni in mattoni di tufo Perfori in roccia tenera ed in terreni di qualsiasi natura Tiranti di ancoraggio Iniezioni di miscele cementizie per tiranti Ricostruzione di muratura anica per una profondità di 50 cm Protezione delle creste murarie mediante la formazione di bauletto con pezzame lapideo e malta idraulica	R.05.030.010.a E.02.060.040.a E.02.060.080.c E.02.060.070.c A.06.020.130.a AP_26
M14	Consolidamento dei giunti rimozione delle malte decasse, eliminazione dei residui e polvere mediante leggero Sfrideaggio, ricostruzione della malta nei giunti con malta di calce idraulica, sabbia e pozzolana, stilatura dei giunti	A.06.020.190.a
M15	Ripresa di muratura mediante sostituzione parziale di materiale con metodo scuci-cucì	R.03.030.010.a
M16	Revisione e restauro di paramento murario scarnitura delle vecchie malte ammalorate, successivo lavaggio e spazzolatura delle superfici murarie, ricostruzione delle murature con mattoni pieni e blocchi squadrati, stuccatura delle connessure con malta idraulica e sferk approvvisti alla malta originaria, spazzolatura finale	AP_02
M17	Stesura di scialbo pigmentato o intonaco di calce (acqua di calce) applicate a pennello	AP_24
M18	Registrazionione di superfici da intonacare Intonaco grezzo rustico a malta grossa composta da grassello di calce e polvere di tufo	R.03.060.030.a CAM AP_03
M19	Restauro delle superfici in tufo • Rimozione di depositi superficiali mediante lavaggio delle superfici con spazzolini e spazzole di saggina	AP_29
M20	Risanamento delle copertine in calcestruzzo • Rimozione di materiale degradato mediante sabbiatura e/o spazzolatura • trattamento dei ferri di armatura con prodotti passivanti • regolarizzazione delle superfici • Rivestimento protettivo con malta bicomponente elastica • finitura in opera di rivestimento ai silicati fibrorinforzati	R.05.040.040.a R.05.040.050.a R.05.060.050.a CAM E.13.020.030.b E.21.030.030.b
M21	A - Realizzazione di nuove copertine in pezzame di tufo B - Strato di copertura in bafiuto di cocciopesto	AP_27 AP_28
M22	Risanamento delle copertine in laterizio in mattoni pieni	R.03.030.030.c
M23	Revisione e restauro copertine in tufo	-
M24	Nuove inferriate, ringhiere, parapetti e cancellate	E.19.010.070.c CAM

ARREDO

Simbol	Descrizione intervento	Num. Ord. Tariffa
A1	Simbolo per Green Line	E.19.010.040.a AP_06
A2	Sedute	E.19.010.040.a AP_10
A3	Totem	E.19.010.040.a AP_09/AP_09/AP_10
A4	Fioriere	E.19.010.040.a AP_43/AP_47/AP_48/V.02.020.055.b CAM/V.02.020.055.d CAM/AP_48
A5	Panchine	E.19.010.040.a AP_11/AP_12
A6	Leggio	E.19.010.040.a AP_36
A7	Corrimano	E.19.010.040.a AP_35
D0	DEMOLIZIONI	

STATO DI FATTO

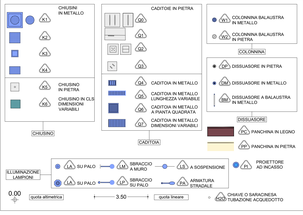

MATERIALI

COMMITTENTE

COMUNE DI MARIO

RESPONSABILE DEL PROCEDIMENTO
arch. Francesca Spera

CITTÀ VERTICALE: RIQUALIFICAZIONE DEI PERCORSI PEDONALI TRA LA COLLINA E IL MARE

PROGETTO ESECUTIVO / PETRAIO

MANDATARIA

sab STUDIO ASSOC.
Via Pievaiola, 15
06126 - Perugia
info@sabstudio.it www.sabstudio.eu

Arch. Pierpaolo Pepi
Arch. Alessandro Pepi
Arch. Sergio Tucci
Arch. Francesco Fucelli
Arch. Luca Pieraccini

Ing. Marco Adriani
Ing. Alessandro Magi
Ing. Carlacora Maggi
Ing. Barbara Bottacioli

MANDANTI

RE S.r.l.
Via Giovanni Di Giacomo, 16
00141 - Roma
www.re-srl.it

Arch. Francesca Brancaccio Ph.D.
Architettrice Urbanista (Laureata Tecnico)
Ing. Alessandro Di Giacomo
Geometra Bertocci

Studio Ing. Alberto Capitanucci

ELABORATO
Architettura - Progetto
Salita del Petraio
Profilo longitudinale sx - Stralcio 6 di 7

R.T.P.A.
GAE022f/00

LIV. CONC.
CNAP-001-01-02-20.E0E
SCALA 1:100

00					
01					
02					
03					
REVISIONI	EMESSO	PECORARI	FAPI	ADRIANI	GIUGNO 2021

NOME FILE /File name CNAP-001GAE022f00 a-g (5X)
FTA(dwg)

UNITÀ DI MISURA /Unit of Measure