CONVENZIONE AI SENSI DELL'ART. 56, COMMA 3, DELLE NORME DI ATTUAZIONE DELLA VARIANTE AL P.R.G. RELATIVA AD ATTREZZATURE DI CUI AL D.M. 1444/1968

REALIZZAZIONE DI UN'ATTREZZATURA
CENTRO SPORTIVO CON PARDINESSO, ATTIVITA' SOCIALI E RICREATIVE

Immobile alla Via Vicinale Cupa Bolino snc

Richiedente: Durazzo Vincenzo
Amministratore unico della società BD Immobiliare S.R.L.

Stato attuale scala 1:200
Progetto scala 1:200

Il Tecnico

Comune di Napoli
Circoscrizione Urbanistica Generale e Beni Comuni

STATO ATTUALE — SCALA 1:100

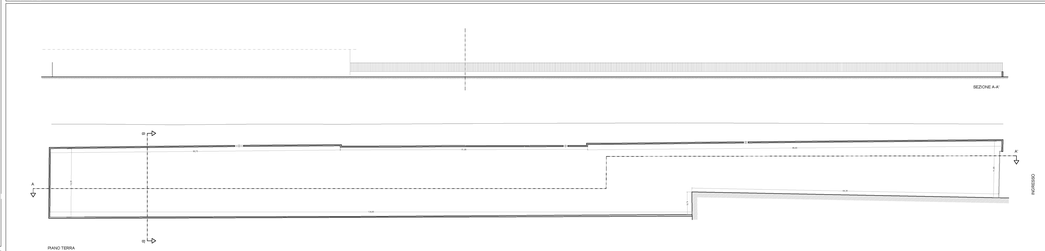

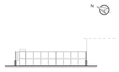
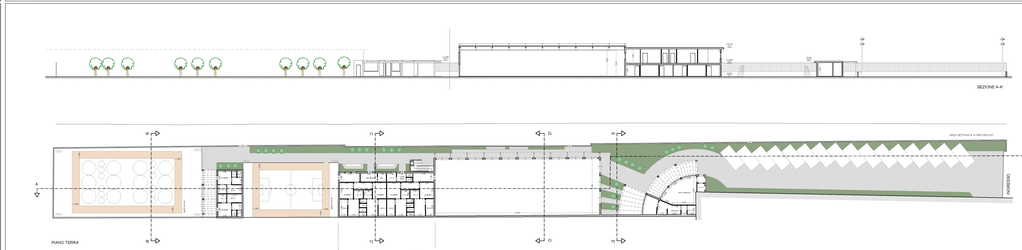
PROGETTO — SCALA 1:200