CITTA' METROPOLITANA DI NAPOLI
COMUNE DI NAPOLI
SERVIZIO PIANIFICAZIONE URBANISTICA ATTUATIVA

PIANO URBANISTICO ATTUATIVO
(ex art. 27 L.R.C.1/2004 e ss.mm.ii., ex art. 33 delle Nto della variante al PRG di Napoli)
PIANO URBANISTICO ATTUATIVO PER UN'AREA ALL'INCROCIO TRA VIA ARGINE E VIA PRINCIPE DI NAPOLI A PONTICELLI REALIZZAZIONE DI UN INSEDIAMENTO COMMERCIALE E ATTREZZATURE PUBBLICHE E DI USO PUBBLICO

STATO DI PROGETTO

OGGETTO:
PROGETTO PREVENZIONE INCENDI: VERIFICA IDRANTI, VERIFICA LUNGHEZZA PERCORSI DI ESODO

ELABORATO: Tav. P.I.1.b

DATA: Maggio 2018
AGGIORNAMENTI: Ottobre 2020

PROPRIETA':
S.A.C.I. Srl
RAPPRESENTANTE ACQUIRENTE :
GDL ITALIA Srl

PROGETTO:
FALANGA E MORRA ARCHITETTI
Coordinamento: Arch. Giovanni Morra

bangarchitetti

PROGETTO DI PREVENZIONE INCENDI: PIANTA PIANO TERRA: VERIFICA IDRANTI - SCALA 1:100

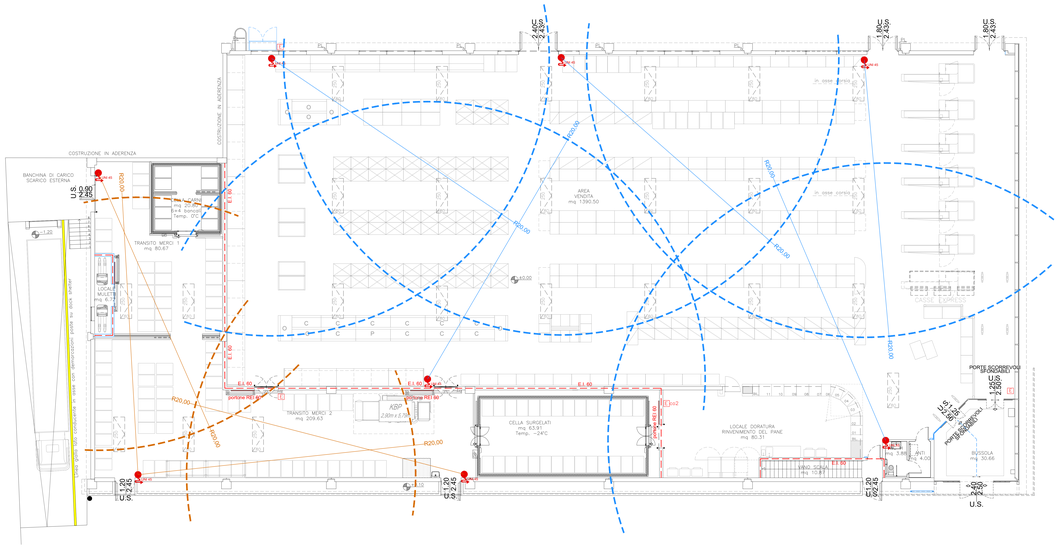
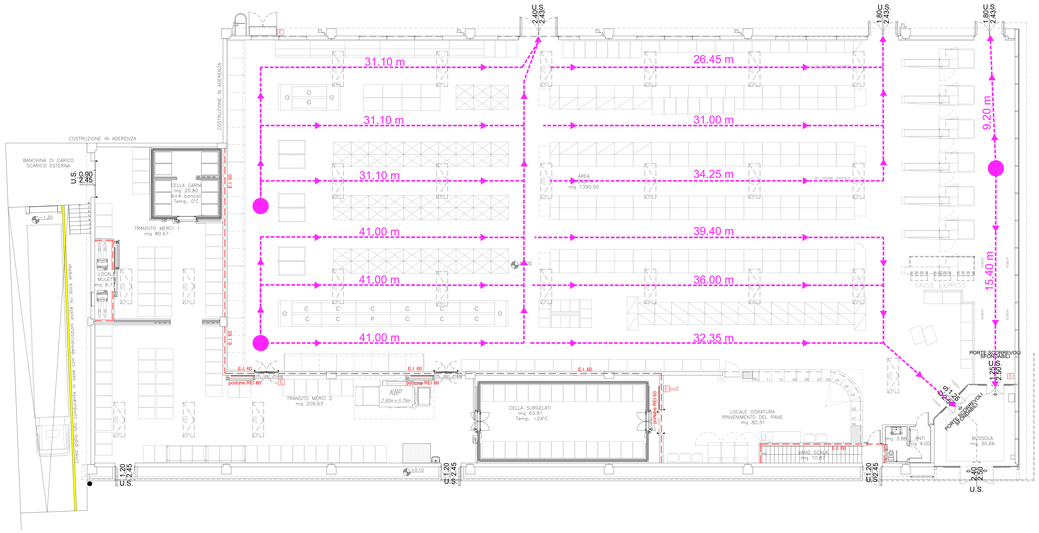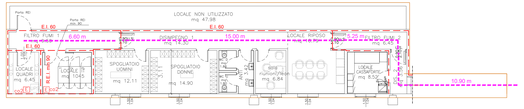
PROGETTO DI PREVENZIONE INCENDI: PIANTA PIANO TERRA: VERIFICA LUNGHEZZA PERCORSI DI ESODO - SCALA 1:100