





Inquadramento scala 1:500

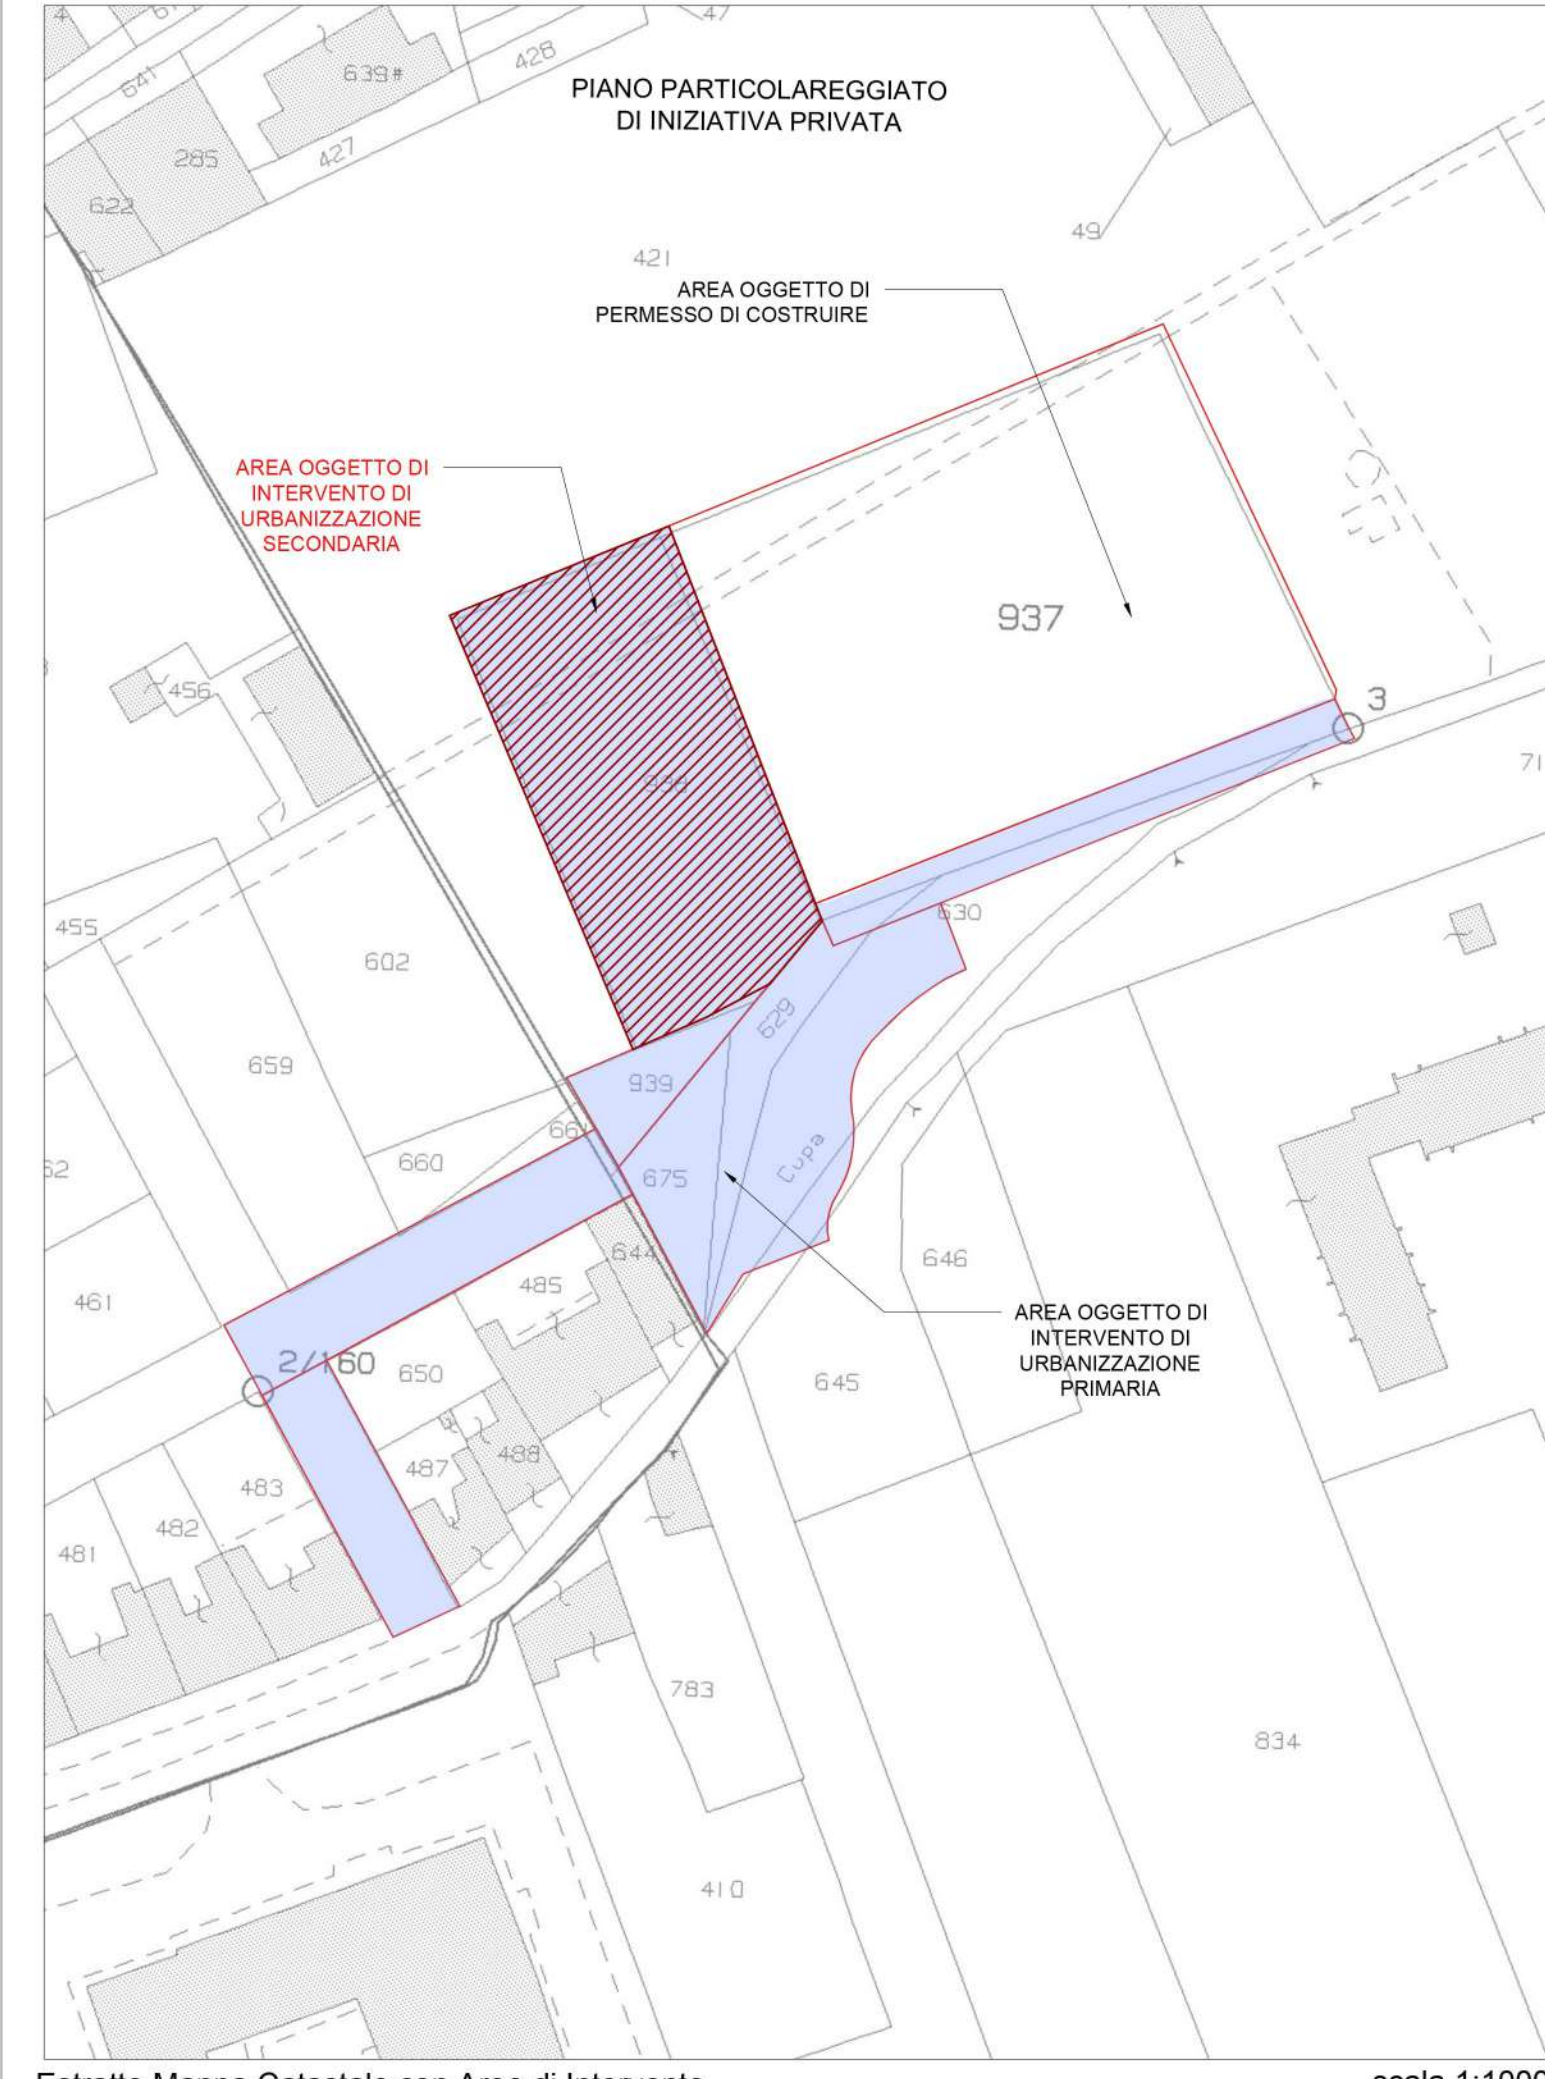

Estratto Mappa Catastale con Aree di Intervento scala 1:1000



Centro polifunzionale - Sistemazione esterna scala 1:250

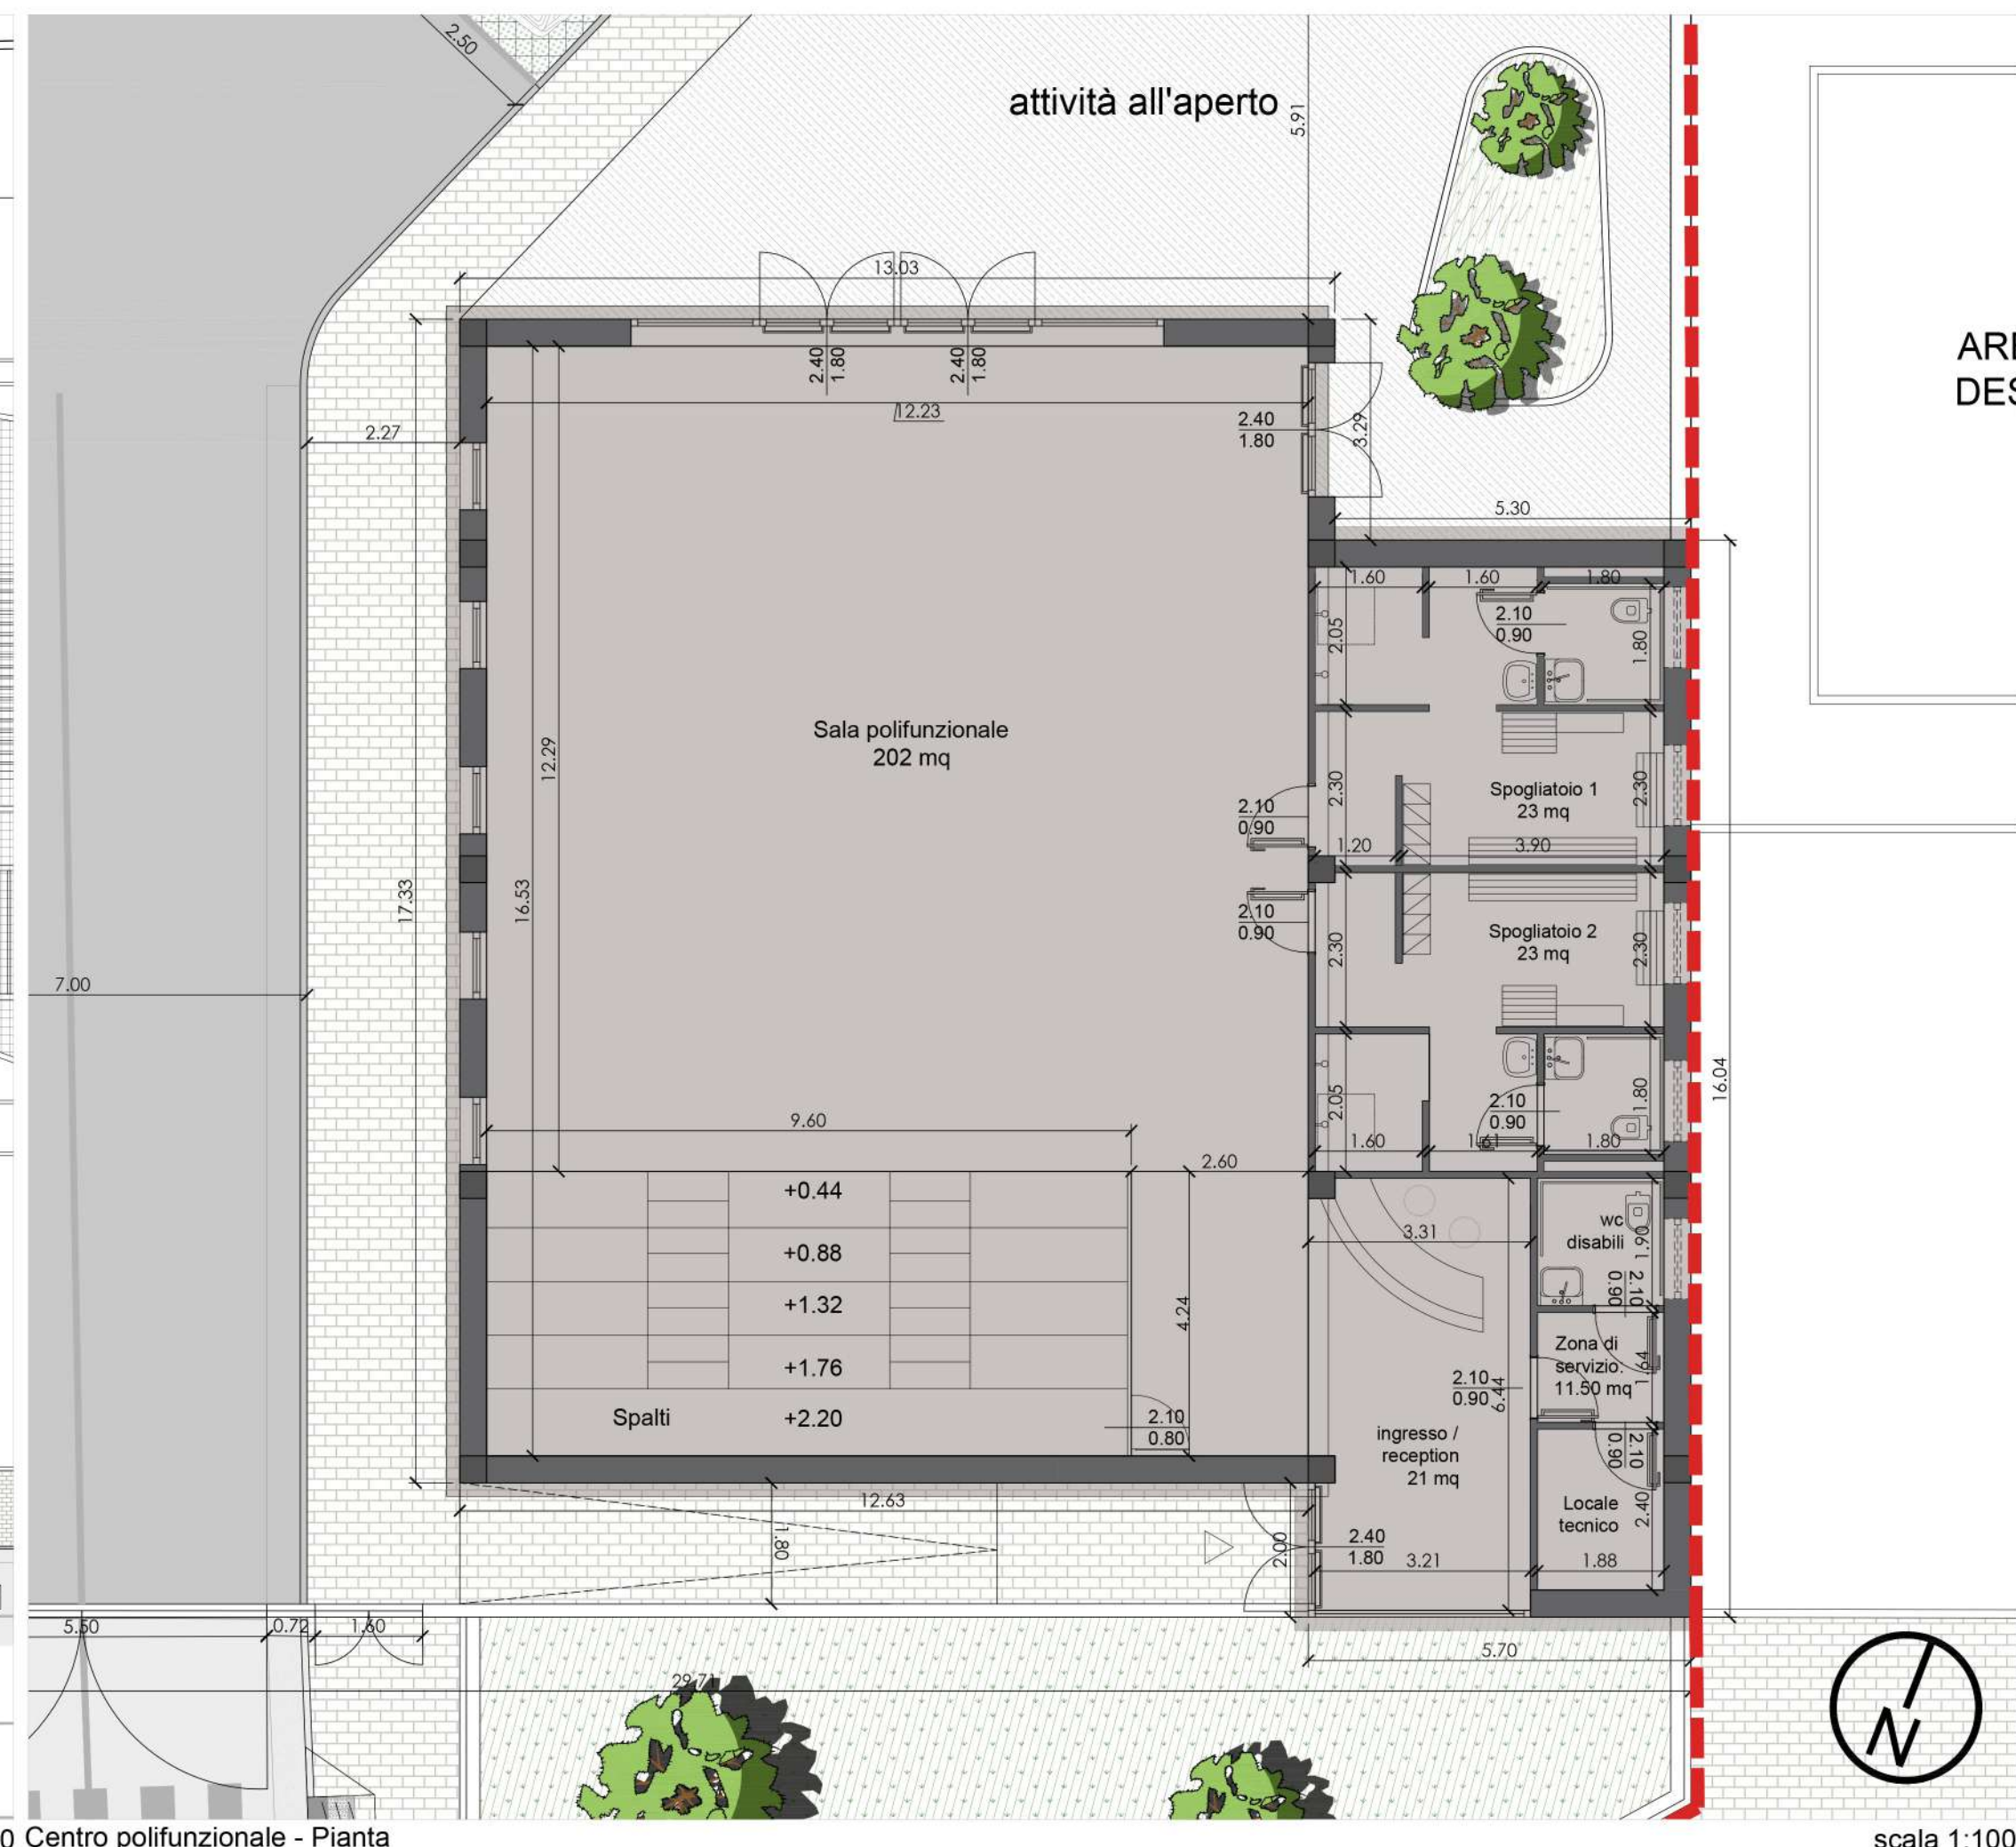

Centro polifunzionale - Pianta scala 1:100



**COMUNE DI NAPOLI**  
 SERVIZIO PIANIFICAZIONE URBANISTICA ATTUATIVA  
 Municipalità 6 - Ponticelli, Barra, S. Giovanni a Teduccio

**PROGETTO DEFINITIVO**  
 "CENTRO POLIFUNZIONALE"  
 VIA ATTILA SALLUSTRO PONTICELLI  
 OPERE DI URBANIZZAZIONE SECONDARIA  
 CONNESSE AL PIANO URBANISTICO APPROVATO CON  
 DELIBERA DI GIUNTA COMUNALE N.1185 DEL 15.12.2011



**Committente:** ABBATE COSTRUZIONI e AMBIENTE Srl  
 Via Porzio Centro Direzionale Is E3 snc  
 80143 - Napoli  
 e-mail: abbatecostruzioni@pec.it

**Progettazione:** Arch. Michela Genovese  
 C.O.P.E.C. S.r.l.  
 Costruzioni Opere Edili Civili S.p.A.  
 Via San Giacomo 40  
 80133 Napoli  
 e-mail: copec@pec.it



**PLANIMETRIA GENERALE DI PROGETTO**

REV	DATA	SOFTWARE	SCALA
1	MAGGIO 2020	AUTOCAD-SISMICAD-CERTUS-MANTUS	VARIE
NOME FILE:		PD C 04	

1490