



PROSPETTO NORD

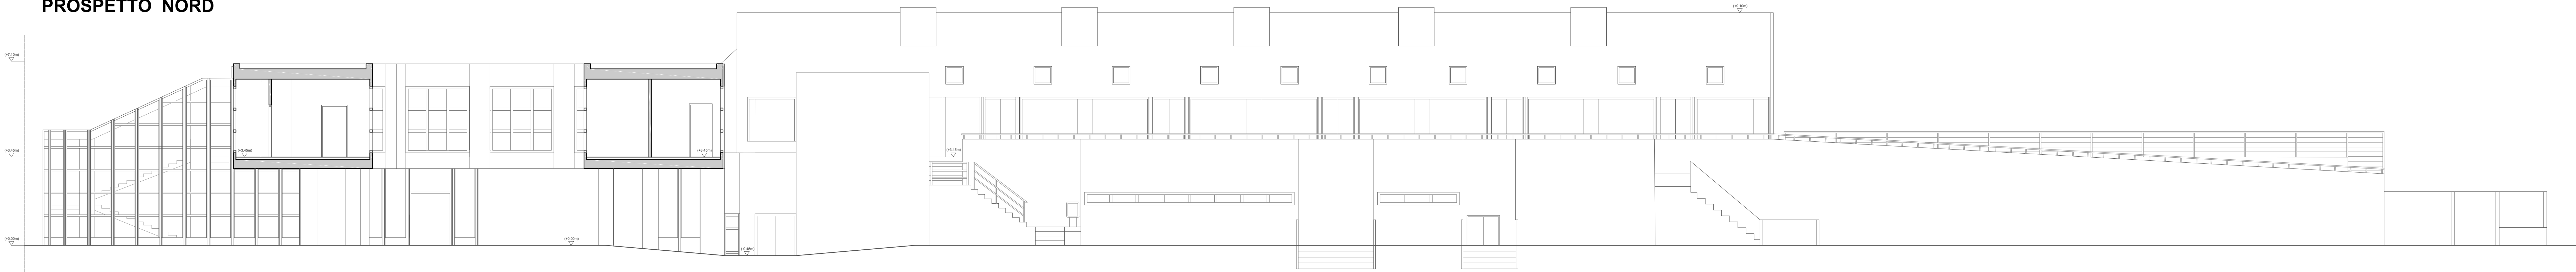


PROSPETTO SUD

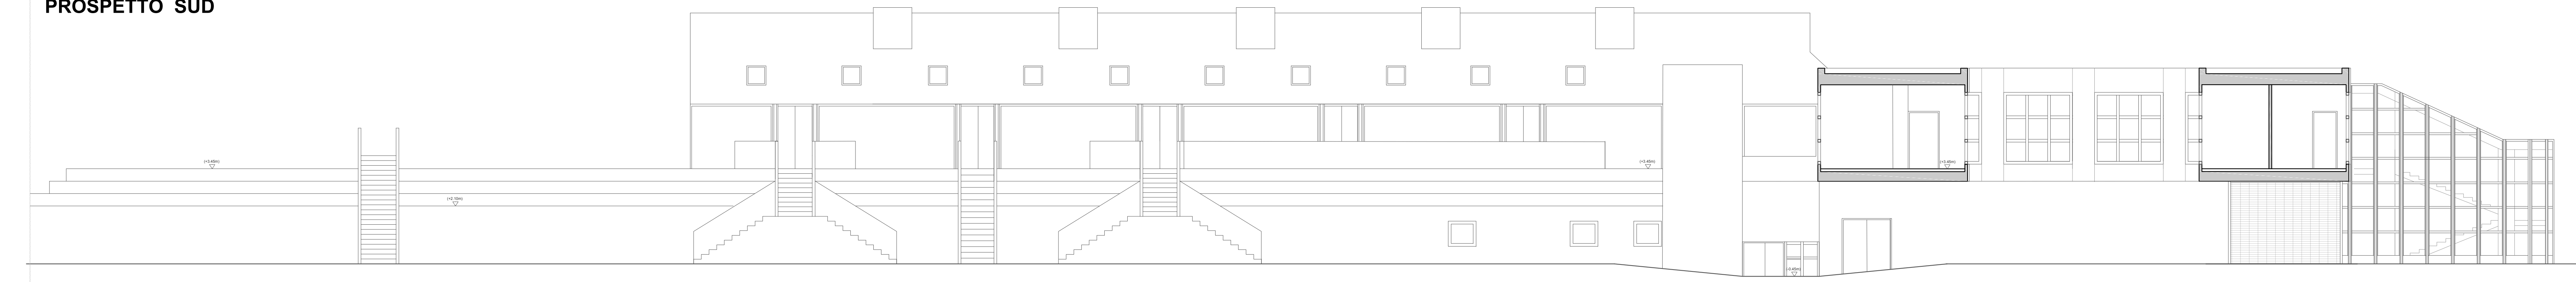


PROSPETTO NORD-EST




PROSPETTO NORD-OVEST

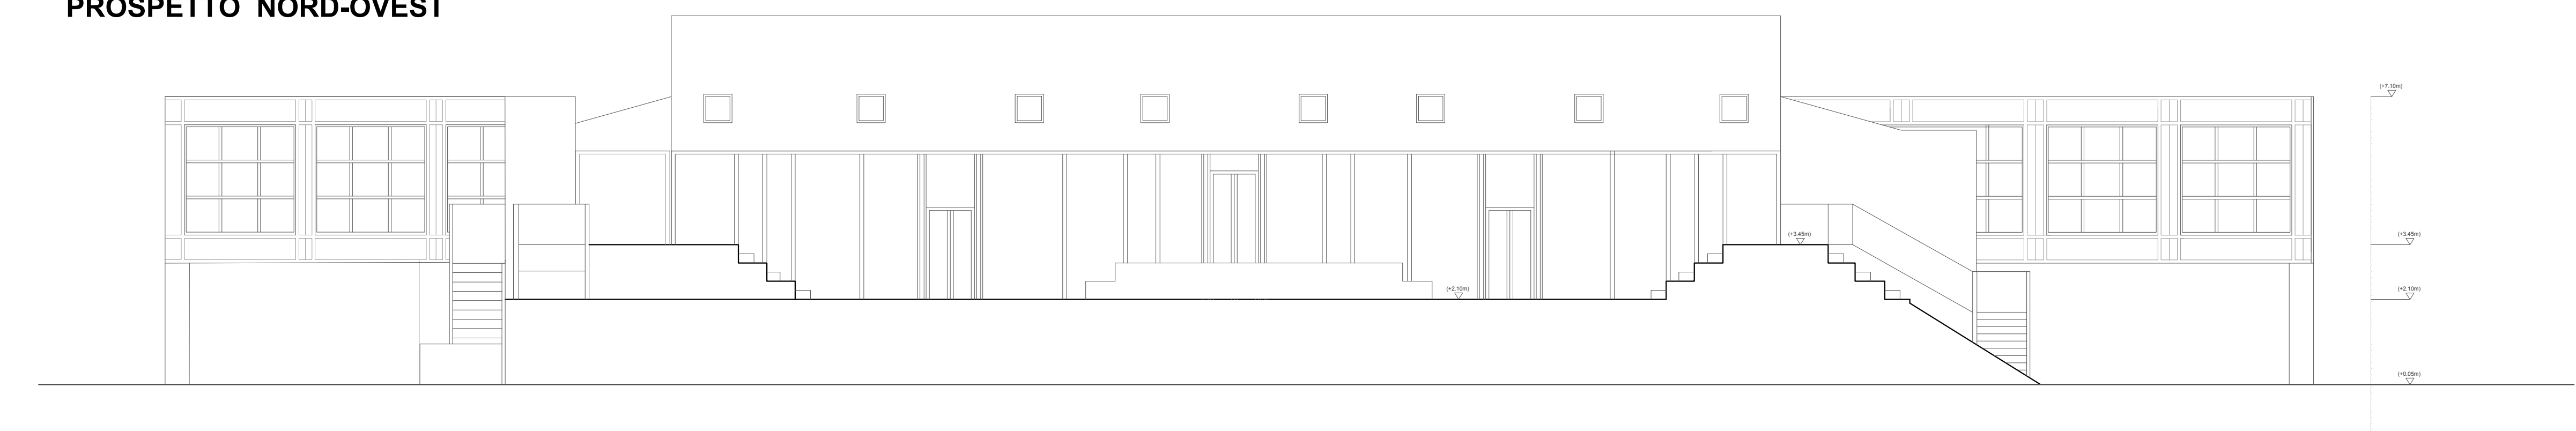

NAVIGATOR PIANTA PIANO TERRA

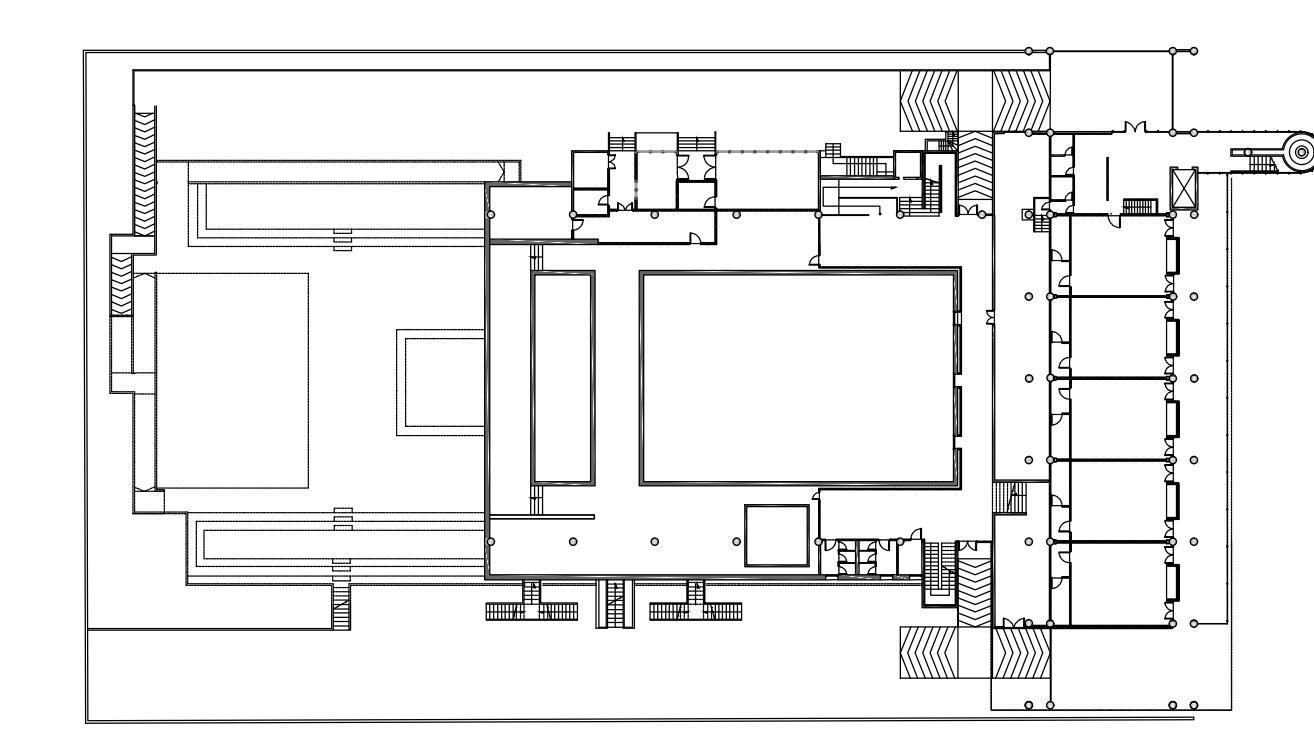

NAVIGATOR PIANTA PIANO PRIMO

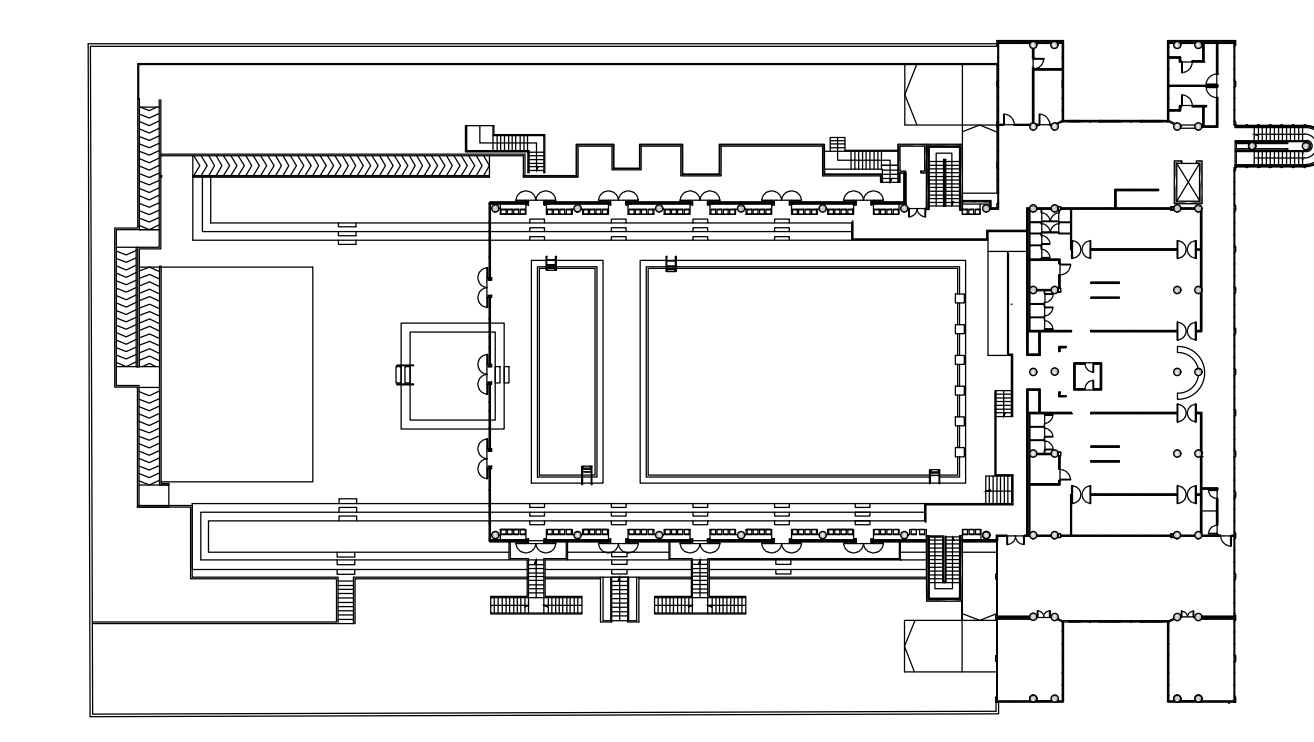

COMUNE DI NAPOLI

“INTERVENTI DI RIQUALIFICAZIONE E RISTRUTTURAZIONE DELL'IMPIANTO NATATORIO MASSIMO GALANTE IN VIA ANTONIO LABRIOLA - SCAMPIA - NAPOLI

PROGETTO DEFINITIVO

IL DIRIGENTE RESPONSABILE DEL PROCEDIMENTO
Ing. Maurizio Attanasio Ing. Serena Lettieri

GRUPPO DI PROGETTAZIONE

ODINPA INGEGNERIA SRL
S.G.Q. UNI EN ISO 9001:2015 N°737/34
Corso Resina, 310 - Ercolano (NA)
e-mail: odinpaingegneria@tin.it
PEC: odinpaingegneria@pec.it
Tel.: 081-777617 - P.IVA: 0850281319

COORDINATORE DEL GRUPPO DI PROGETTAZIONE:
Dr. Arch. Monica Vitrone

PROGETTISTI:
Ing. Improta Francesca
Ing. I. Scognamiglio Nicola
Ing. Monetti Gabriella

STATO DI FATTO - PROSPETTI

Livello Progettazione	Codice disciplina	N° Elaboratori/ Nom. Specifica	Data	Revisione	Scala
DEF	ARC	T.06	novembre 2022	-	1:100