


STATO DI FATTO

<ul style="list-style-type: none"> CHUSINO IN METALLO CHUSINO IN PIETRA CHUSINO IN C/CL DIMENSIONI VARIABILI 	<ul style="list-style-type: none"> CADITOIA IN PIETRA CADITOIA IN METALLO LUNGHEZZA VARIABILE CADITOIA IN METALLO A PIANTA QUADRATA CADITOIA IN METALLO DIMENSIONI VARIABILI 	<ul style="list-style-type: none"> COLONNINA BALAUSTRATA IN METALLO COLONNINA BALAUSTRATA IN PIETRA COLONNINA DISSUASORE IN PIETRA DISSUASORE IN METALLO DISSUASORE A BALAUSTRATA IN METALLO DISSUASORE PANCHINA IN LEGNO PANCHINA IN PIETRA
<ul style="list-style-type: none"> ILLUMINAZIONE LAMPIONE SU PALO SU PALO 	<ul style="list-style-type: none"> SBRACCIO A MURO SBRACCIO SU PALO ARMATURA STRADALE 	<ul style="list-style-type: none"> PROIETTORE AD INCASSO CHAVE O SARACINESA TUBAZIONE ACQUEDOTTO
<ul style="list-style-type: none"> SEGNALLETICA VERTICALE CASSONETTO IMPIANTI PLUVIALE EDICOLA VOTIVA ARREDO URBANO ARMATURA STRADALE A SBRACCIO 	<ul style="list-style-type: none"> LAMPIONE LAMPIONE A MURO FONTANELLA PUBBLICA PANCHINA BALAUSTRATA METALLICA CORRIMANO METALLICO RECINZIONE METALLICA 	<ul style="list-style-type: none"> RECINZIONE LINEA OPERA PROVVISORIA MATERIALE DI RISULTA DISSUASORE IN PIETRA DISSUASORE IN METALLO FIORIERA

Definizione pareti ed elementi in alzato compresi nell'ambito d'intervento
 parete oie elemento compreso nell'ambito
 parete oie elemento non compreso nell'ambito

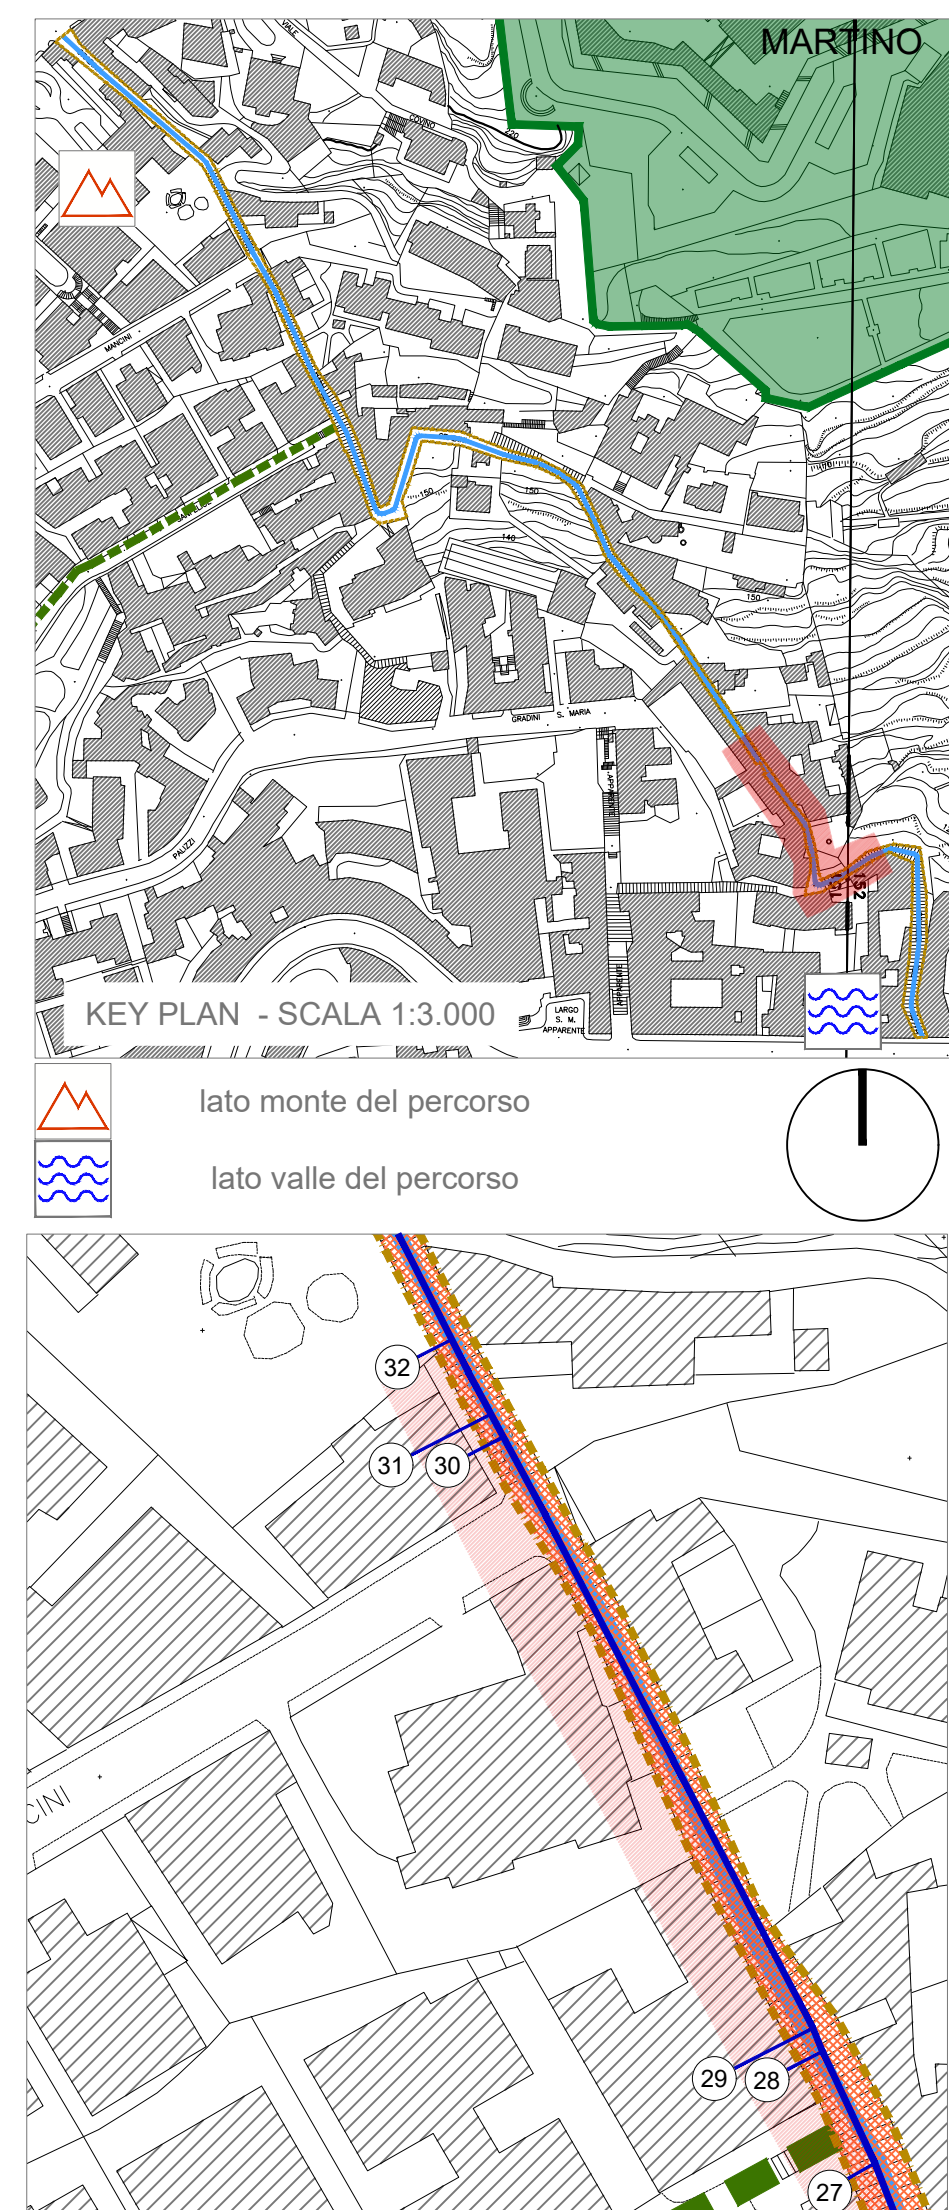

COMMITTENTE
CITTÀ VERTICALE: RIQUALIFICAZIONE DEI PERCORSI PEDONALI TRA LA COLLINA E IL MARE
 COMUNE DI NAPOLI

RESPONSABILE DEL PROCEDIMENTO
 arch. Francesca Spiera

MANDATARIA
sab
 STUDIO DI PROGETTO
 Via Pericolo, 15
 00126 - Perugia
 info@sabeng.it www.sabnet.eu

MANDANTI
 Arch. Pierpaolo Paggi
 Arch. Francesco Pastorelli
 Arch. Sergio Tucci
 Arch. Francesco Farulli
 Arch. Luca Perlidato

ING. Marco Adriani
 Ing. Minerva Palla
 Ing. Caluscia Maggì
 Ing. Barbara Botaschi

Studio Ing. Alberto Capitanucci
 Architetture - Stato di Fatto
 Salita del Petraio
 Profilo longitudinale DX - Stralcio 2 di 7

ELABORATO
GRE0221/00
 CNAP.001-01-02.20.ESE
 1:100