RIQUALIFICAZIONE CICLO-PEDONALE DEL LUNGOMARE DI NAPOLI

STRALCI PLANIMETRICI CON INDICAZIONE DELLA SCHEMATIZZAZIONE DELL'IMPIANTO DI TRATTAMENTO DELLE ACQUE

STRALCIO I 1/400

AREA C

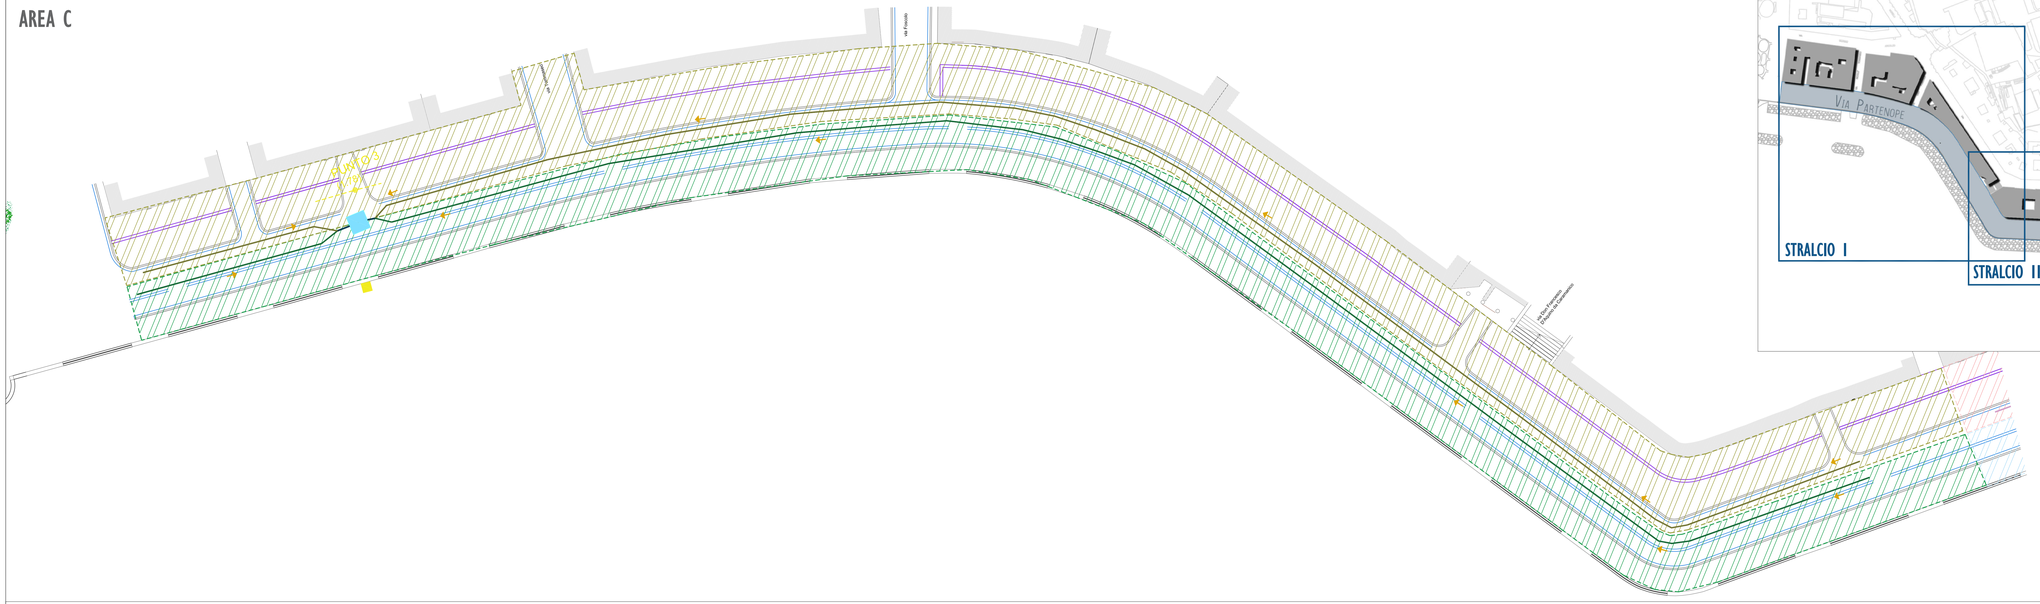

STRALCIO II 1/400

AREA B

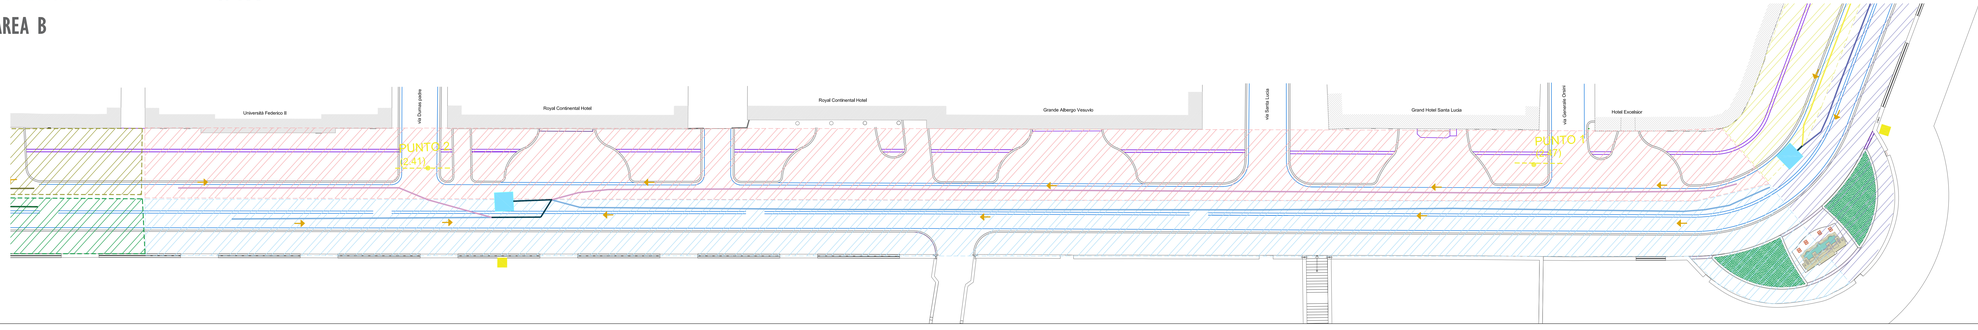

STRALCIO III 1/400

AREA A

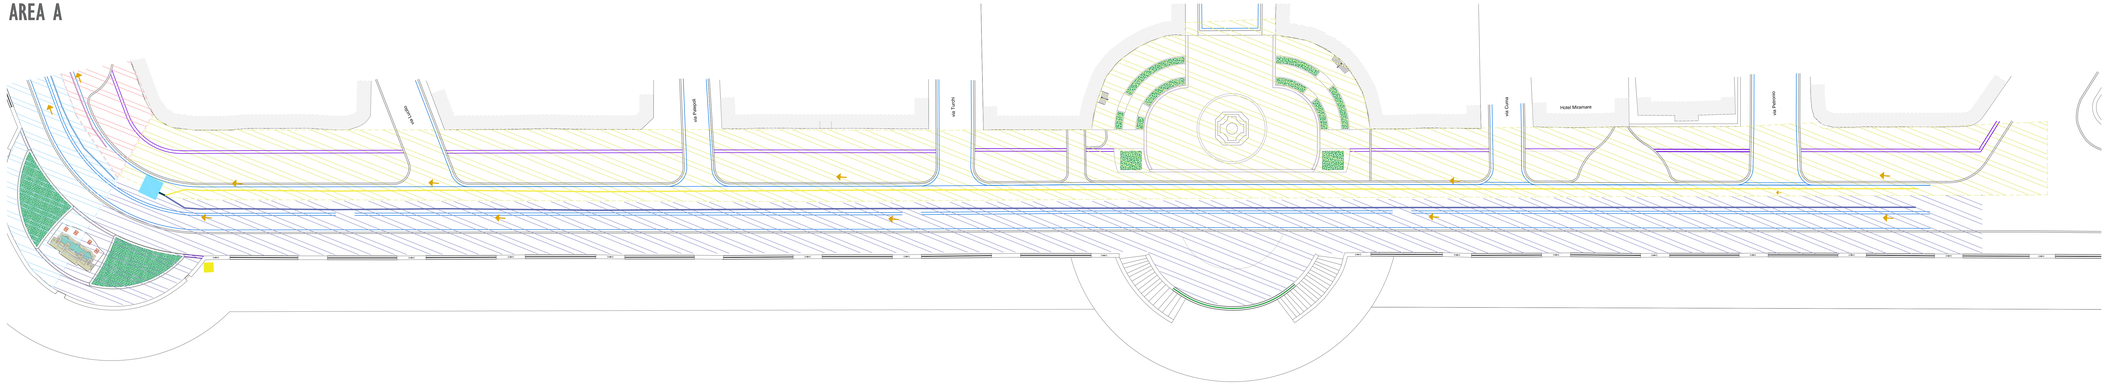

NAVIGATORE CON INDICAZIONE DEGLI STRALCI

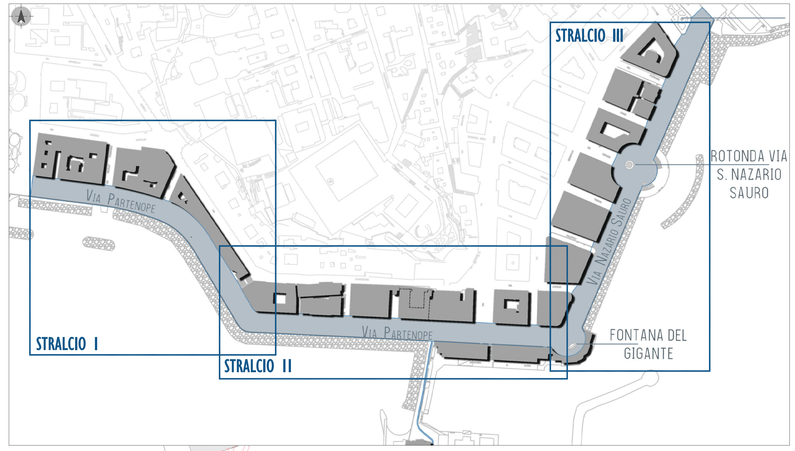

LEGENDA

- VERSO DI DEFLUSSO DELLE ACQUE
- PUNTI DI IMMISSIONE FOGNATURA ESISTENTE
- FOGNATURA ESISTENTE - Dimensioni indicate nella tavola
- POSA IN OPERA DI CUNETTA in pietra lavica etnea dim. 50x60x8 cm
- VASCHE CONTENENTE LO SFIORO PER LA RIPARTIZIONE DELLE PORTATE DESTINATE AL TRATTAMENTO DI PRIMA PIOGGIA. Realizzata il cls monoblocco a forma parallelepipeda in calcestruzzo armato prefabbricato e vibrato munita di bocchello di ingresso delle acque, botola di ispezione copertura carrabile pesante.
- MANUFATTI DI SCARICO A MARE

AREA A

- AREA DI INFLUENZA TRONCO FOGNARIO TRATTO 1 per raccolta acqua meteoriche del marciapiede fronte mare, pista ciclabile e una corsia della sede carrabile - PORTATA AL COLMO: 173 l/s
- TUBAZIONE FOGNARIA TRATTO 1
- AREA DI INFLUENZA TRONCO FOGNARIO TRATTO 2 per raccolta acqua meteoriche di una corsia della sede carrabile e del marciapiede fronte fabbricati - PORTATA AL COLMO: 168 l/s
- TUBAZIONE FOGNARIA TRATTO 2

AREA B

- AREA DI INFLUENZA TRONCO FOGNARIO TRATTO 3 per raccolta acqua meteoriche del marciapiede fronte mare, pista ciclabile e una corsia della sede carrabile - PORTATA AL COLMO: 148 l/s
- TUBAZIONE FOGNARIA TRATTO 3
- AREA DI INFLUENZA TRONCO FOGNARIO TRATTO 4 per raccolta acqua meteoriche di una corsia della sede carrabile e del marciapiede fronte fabbricati - PORTATA AL COLMO: 115 l/s
- TUBAZIONE FOGNARIA TRATTO 4

AREA C

- AREA DI INFLUENZA TRONCO FOGNARIO TRATTO 3 per raccolta acqua meteoriche del marciapiede fronte mare, pista ciclabile e una corsia della sede carrabile - PORTATA AL COLMO: 176 l/s
- TUBAZIONE FOGNARIA TRATTO 5
- AREA DI INFLUENZA TRONCO FOGNARIO TRATTO 4 per raccolta acqua meteoriche di una corsia della sede carrabile e del marciapiede fronte fabbricati - PORTATA AL COLMO: 147 l/s
- TUBAZIONE FOGNARIA TRATTO 6

N.B.: I dettagli relativi al sistema di smaltimento delle singole aree sono indicate nelle TAV.I2 ed I3

COMUNE DI NAPOLI
DIREZIONE CENTRALE PIANIFICAZIONE E GESTIONE DEL TERRITORIO - SITO UNESCO
SERVIZIO PROGRAMMA UNESCO E VALORIZZAZIONE DELLA CITTA' STORICA

RIQUALIFICAZIONE CICLO-PEDONALE DEL LUNGOMARE DI NAPOLI, TRATTO COMPRESO TRA PIAZZA VITTORIA E IL MOLOSIGLIO

PROGETTO ESECUTIVO

PLANIMETRIA GENERALE DI PROGETTO IMPIANTO DI SMALTIMENTO DELLE ACQUE METEORICHE

IL SINDACO
Dott. Luigi De Magistris

ASSESSORE AI BENI COMUNI ED ALL'URBANISTICA
Prof. Arch. Carmine Piscopo

Area Trasformazione del Territorio
Servizio Valorizzazione della Città Storica
Arch. Paola Cerotto

RUP:
Arch. Giovanni Lanzulise

RTP:
Studio Discetti (CAPOGRUPPO)
Servizi integrati di ingegneria

Ing. E.Discetti — Ing. P.Discetti — Arch. A.Discetti

Gruppo di Lavoro:
Studio Discetti
Ing. Salvatore Carandente
Arch. Emmanuelle Pontrandolfi
Arch. Serena Smaldone
Ing. Angela Sorriso
Ing. Maria Elena Topa

Tecno In
Geom. Marco Forino
Geom. Paolo Panarie
Geom. Tomaso Giannotti
Dott. Giovanni Antonucci
Dott. Luigi Calvanese

TECNO IN SPA (COMPONENTE)
Geom Davide Salla

FILE
PDF

SEDE RTP
STUDIO DISCETTI — QualiRys s.r.l.s.

COMMESSA							COMPETENTE			TIPO	FASE	LOTTO	ELABORATO				SCALA
4	6	3	2	0	1	9	1	3	1	P B	P E	-	-	T	A	V	I 0 1	1/400

REVISIONE	DESCRIZIONE	REDATTO	DATA	VERIFICATO	DATA	APPROVATO	AUTORIZZATO	DATA
A		A.C. M.C. G.S. A.S.	OTTOBRE 2019	P.D.	OTTOBRE 2019	P.D.	E.D.	OTTOBRE 2019
C	Revisione per verifica elaborati ai sensi dell'art.26 del D.Lgs.50/2016	A.C. M.C. G.S. A.S.	MARZO 2021	P.D.	MARZO 2021	P.D.	E.D.	MARZO 2021