Comune di Napoli
Data: 14/05/2024, 0012024/0001003

Inquadramento generale

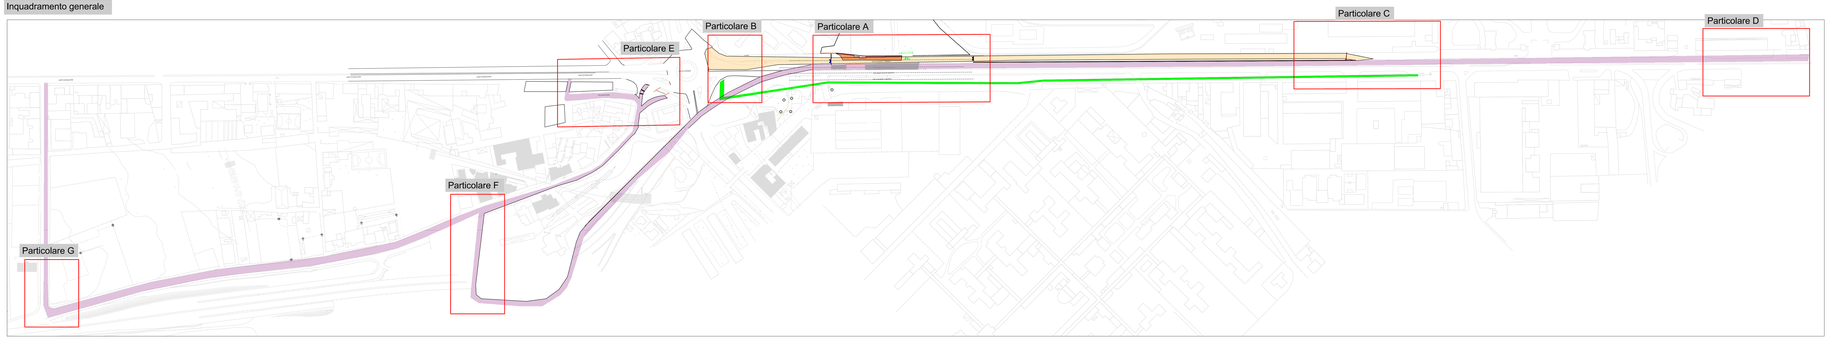

LEGENDA

1	2	3	4	5
Segnaletica Stradale disposta su Viale Comandante U. Maddalena a 150m e in corrispondenza dalla deviazione sul controviale	Segnaletica Stradale disposta in corrispondenza incrocio tra Via Masoni e via vecchia comunale di Miano	Segnaletica Stradale disposta su Viale Comandante U. Maddalena in corrispondenza e a 150m dalla deviazione sul controviale	Segnaletica Stradale disposta in corrispondenza del'immissione da via Vecchia comunale di Miano su Piazza Di Vittorio	Segnaletica stradale disposta in corrisponden dei varchi di accesso al passaggio pedonale predisposto
6	7	8	9	1
Segnaletica Stradale disposta in corrispondenza incrocio tra Via Masoni e la rampa della statale NC Asse Mediano	Sbarra Automatica per accesso al controviale	Segnaletica Stradale disposta in prossimità degli attraversamenti pedonali	Segnaletica Stradale disposta a 50m e in corrispondenza della confluenza da Via vecchia Miano su Corso Secondigliano per Piazza Di Vittorio	Segnaletica Stradale disposta a monte della confluenza da Via vecchia Miano su Corso Secondigliano per Piazza Di Vittorio
11				
Segnaletica Stradale disposta a monte della confluenza da Via vecchia Miano per abbassamento limite di velocità				

- Area oggetto di occupazione temporanea
- Viabilità Pedonale
- Chiusura Controviale viale Comandante Umberto Maddalena
- Viabilità Strada Statale 162 NC Asse Mediano - Viabilità alternativa per Piazza Di Vittorio- Corso Secondigliano
- Recinzione con New Jersey e rete
- Recinzione con pannello orsogrill su basette

Particolare A

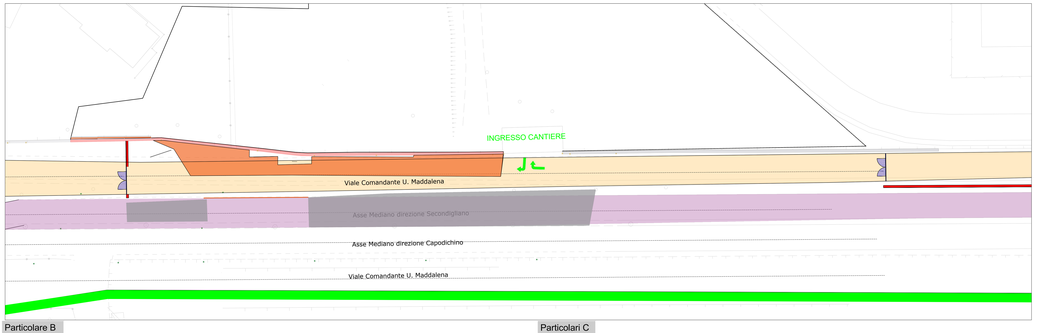

Particolari D

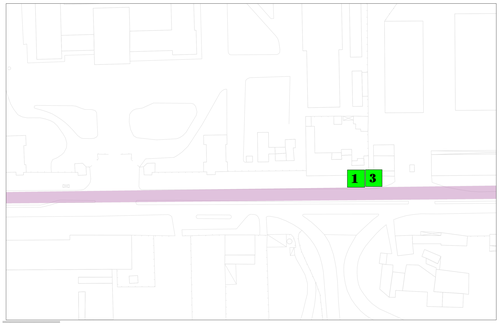

Particolari F

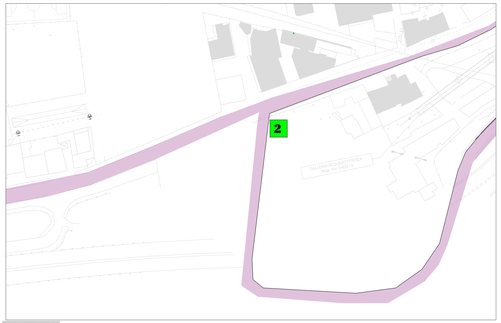

Particolare B

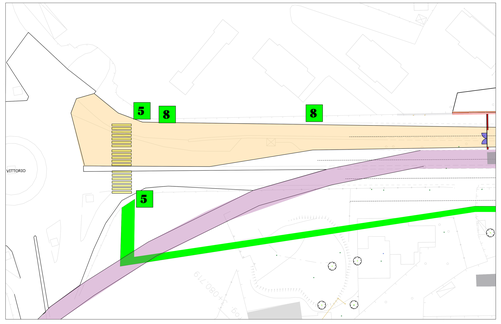

Particolari C

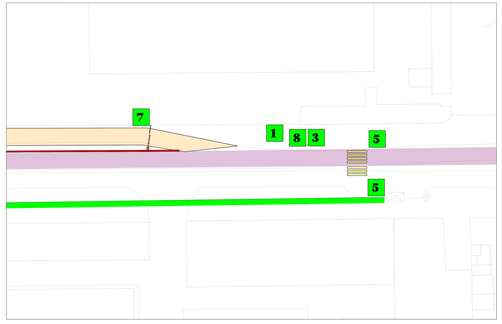

Particolari E

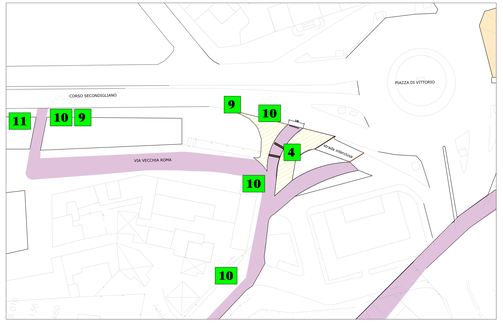

Particolari G

REGIONE CAMPANIA

IN VIAGGIO DAL 1889

AMMODERNAMENTO E POTENZIAMENTO TRATTA METROPOLITANA SECONDIGLIANO - DI VITTORIO (st. inclusa)
dalla progr.va km 02+057,94 a progr.va km 03+365,009

Responsabile Unico del Procedimento
Ing. Pierenrico Rovida

Direttore dei Lavori
Dott. Ing. Ernesto Bottaro

Soggetto Esecutore
A.T.I. ICM S.p.A. (mandataria) – ITERGA S.p.A. (mandante)

Ingegneria Specialistica
Co.Me.Ca. S.r. a. s.

Direzione Lavori
Tecnostrutture S.p.A.

STAZIONE DI VITTORIO - PROLUNGAMENTO GALLERIA LATO CAPODICHINO - PROGETTO ESECUTI

CHIUSURA CONTROVIALE VIALE COMANDANTE UMBERTO MADDALENA DIREZIONE PIAZZA DI VITTOR
OCCUPAZIONE SUOLO PUBBLICO 350 METRI QUADRI

REV.	DATA	REDATTO	VERIFICATO	APPROVATO	DESCRIZIONE REVISIONE DOCUMENTO
2	AGOSTO 2024				EMISSIONE
1	AGOSTO 2024				REVISIONE
0	LUGLIO 2024				EMISSIONE
SCALA:	-				