

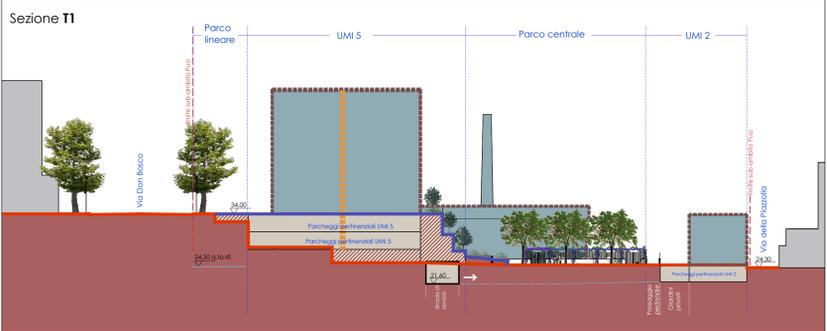


- Stato di fatto**
- Profilo attuale del terreno
- Progetto**
- Profilo di progetto del terreno
 - Riempimenti
 - Profilo dei fabbricati
 - Parcheggi pertinenziali
 - Vani scala ed ascensori

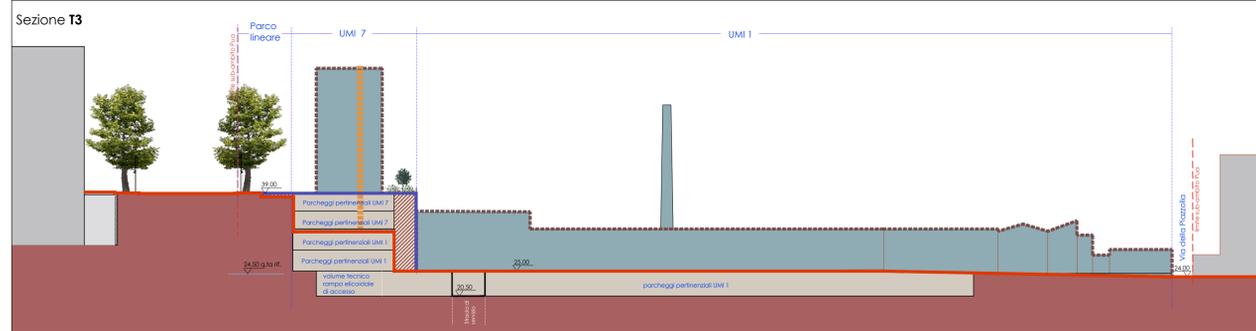

- LEGENDA**
- Limite del Pua Sub-Ambito 19/a
 - Limiti delle Unità Minime di Intervento UMI
 - Area massima di parcheggio

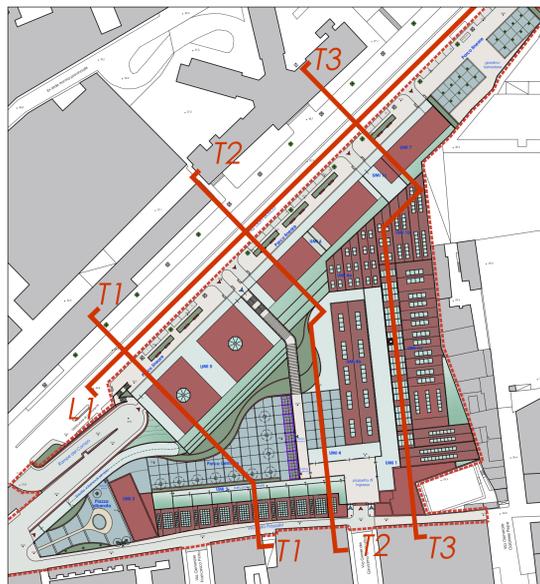

Riferimento planimetrico

COMUNE DI NAPOLI
CITTÀ METROPOLITANA DI NAPOLI
Municipalità 4
San Lorenzo, Vicaria, Poggioreale, Zona industriale

Piano Urbanistico Attuativo
Ambito n.19 - Ex Industria Redaelli
Sub-Ambito 19/a
Via Don Bosco - Via della Piazzola

Varante al Pua approvato
con Delibera di G. C. n. 587/2009 - Buc. n. 57/2009
e con Delibera di G. C. n. 196/2011

COMUNE DI NAPOLI
Area Urbanistica
Servizio Pianificazione Urbanistica Attuativa

Direttore arch. Massimo Santoro
Rup arch. Anna Scoffo di Tella
arch. Pasquale Antignano (fino a dicembre 2020)

PROGETTO **Riano Architettura** - Napoli
Responsabile e Coordinamento prof. arch. Guido Riano

Riano Architettura
Direttore Tecnico
prof. arch. Guido Riano

Disciplina del Piano - DP
DP-G07
SISTEMA DEI PARCHeggi PERTINENZIALI
scala 1:500
Codifica file 18RED-UIAP-DPG07-3A-SPP

Le ciminiere, gli edifici e gli oggetti della pittura di De Chirico sono collocati in un posto senza tempo, come sospesi nel vuoto, visioni che sorgono dall'inconscio. Anche la fabbrica Redaelli sembra ormai fuori dal tempo, sospesa nell'angoscia dell'etere, rappresentazione dell'impossibile. Il progetto di rigenerazione della fabbrica supera il tempo che segna le cose e la delusione dell'abbandono e costruisce, in questa parte della città, una nuova bellezza.

Progetto definitivo - Fase 3 - novembre 2021



Giorgio De Chirico
L'Impresario delle piazze - 1914 (dettaglio)

