




COMUNE DI NAPOLI
Area Urbanistica
 Servizio Pianificazione Urbanistica Attuativa

PIANO PARTICOLAREGGIATO AD INIZIATIVA PRIVATA
 (Piano Urbanistico Attuativo ad iniziativa Privata art. 26 L.R.C. N 16/2004)

Realizzazione di una media struttura di vendita MA/M
 ZTO Bb - Via G. A. Campano NTC Foglio 2, particelle 657,1101,1127,1128,1129
PROPOSTA DEFINITIVA DI P.U.A.
 (senza valore di P.D.C.)
 R.d.P. Arch. Agrippino Graniero

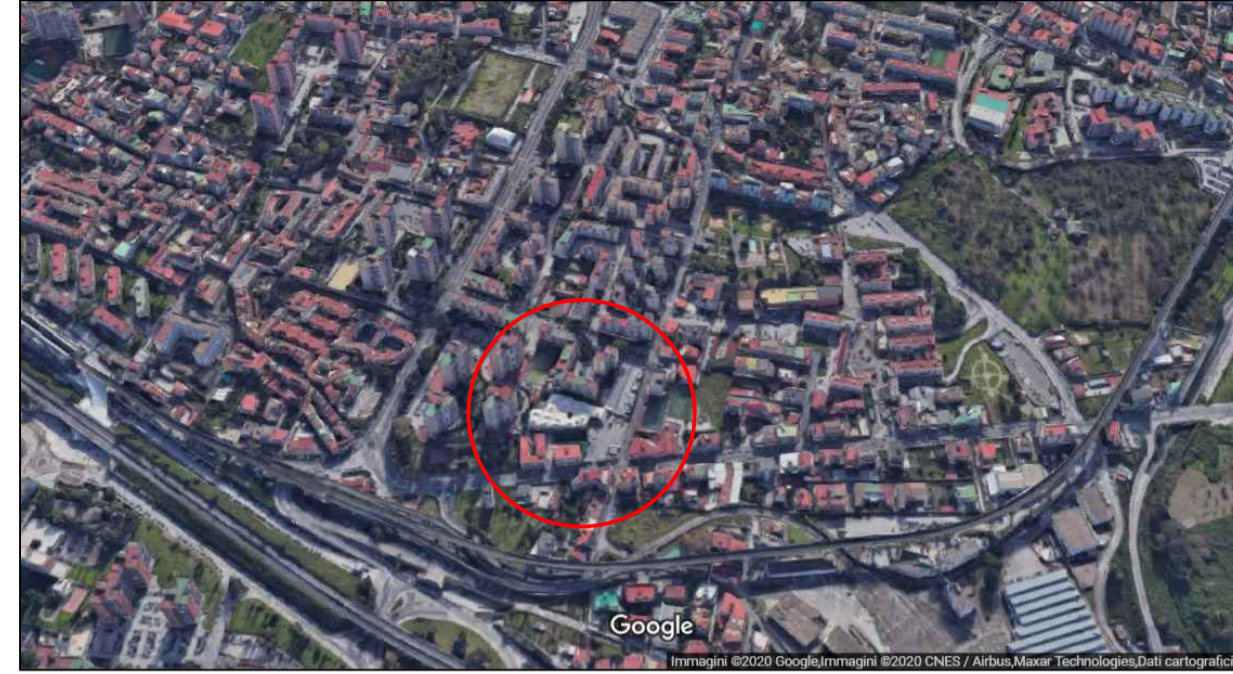

Soggetto proponente:
 COGESTIM srl
 Mugnano di Napoli
 via Pietro Nenni, 40

Progetto urbanistico:
 Arch. Dario Bracci
 Villaricca- 80010
 Corso Europa,364

Relazioni specialistiche:
 Relazione geologica: Dott. Nunzio Capece
 Relazione impatto acustico: Arch. Paola Lembo
 Relazione trasportistica: Ing. Aurora Napolitano
 Relazione agronomica: Dott. Agr. Biagio Pagnano


A1

INQUADRAMENTO TERRITORIALE
 Stralcio aerofotogrammetrico
 Ortofoto Google hearth

scala 1:5000
 fuori scala

DATA	SCALA 1:5000	AGG.
------	--------------	------

STRALCIO AEROFOTOGAMMETRICO SCALA 1:5000

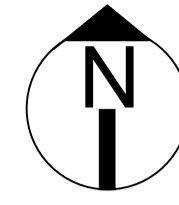

AREA DI INTERVENTO



sez. 6/3

sez. 6/3

sez. 6/3

