


Largo Montecalvario

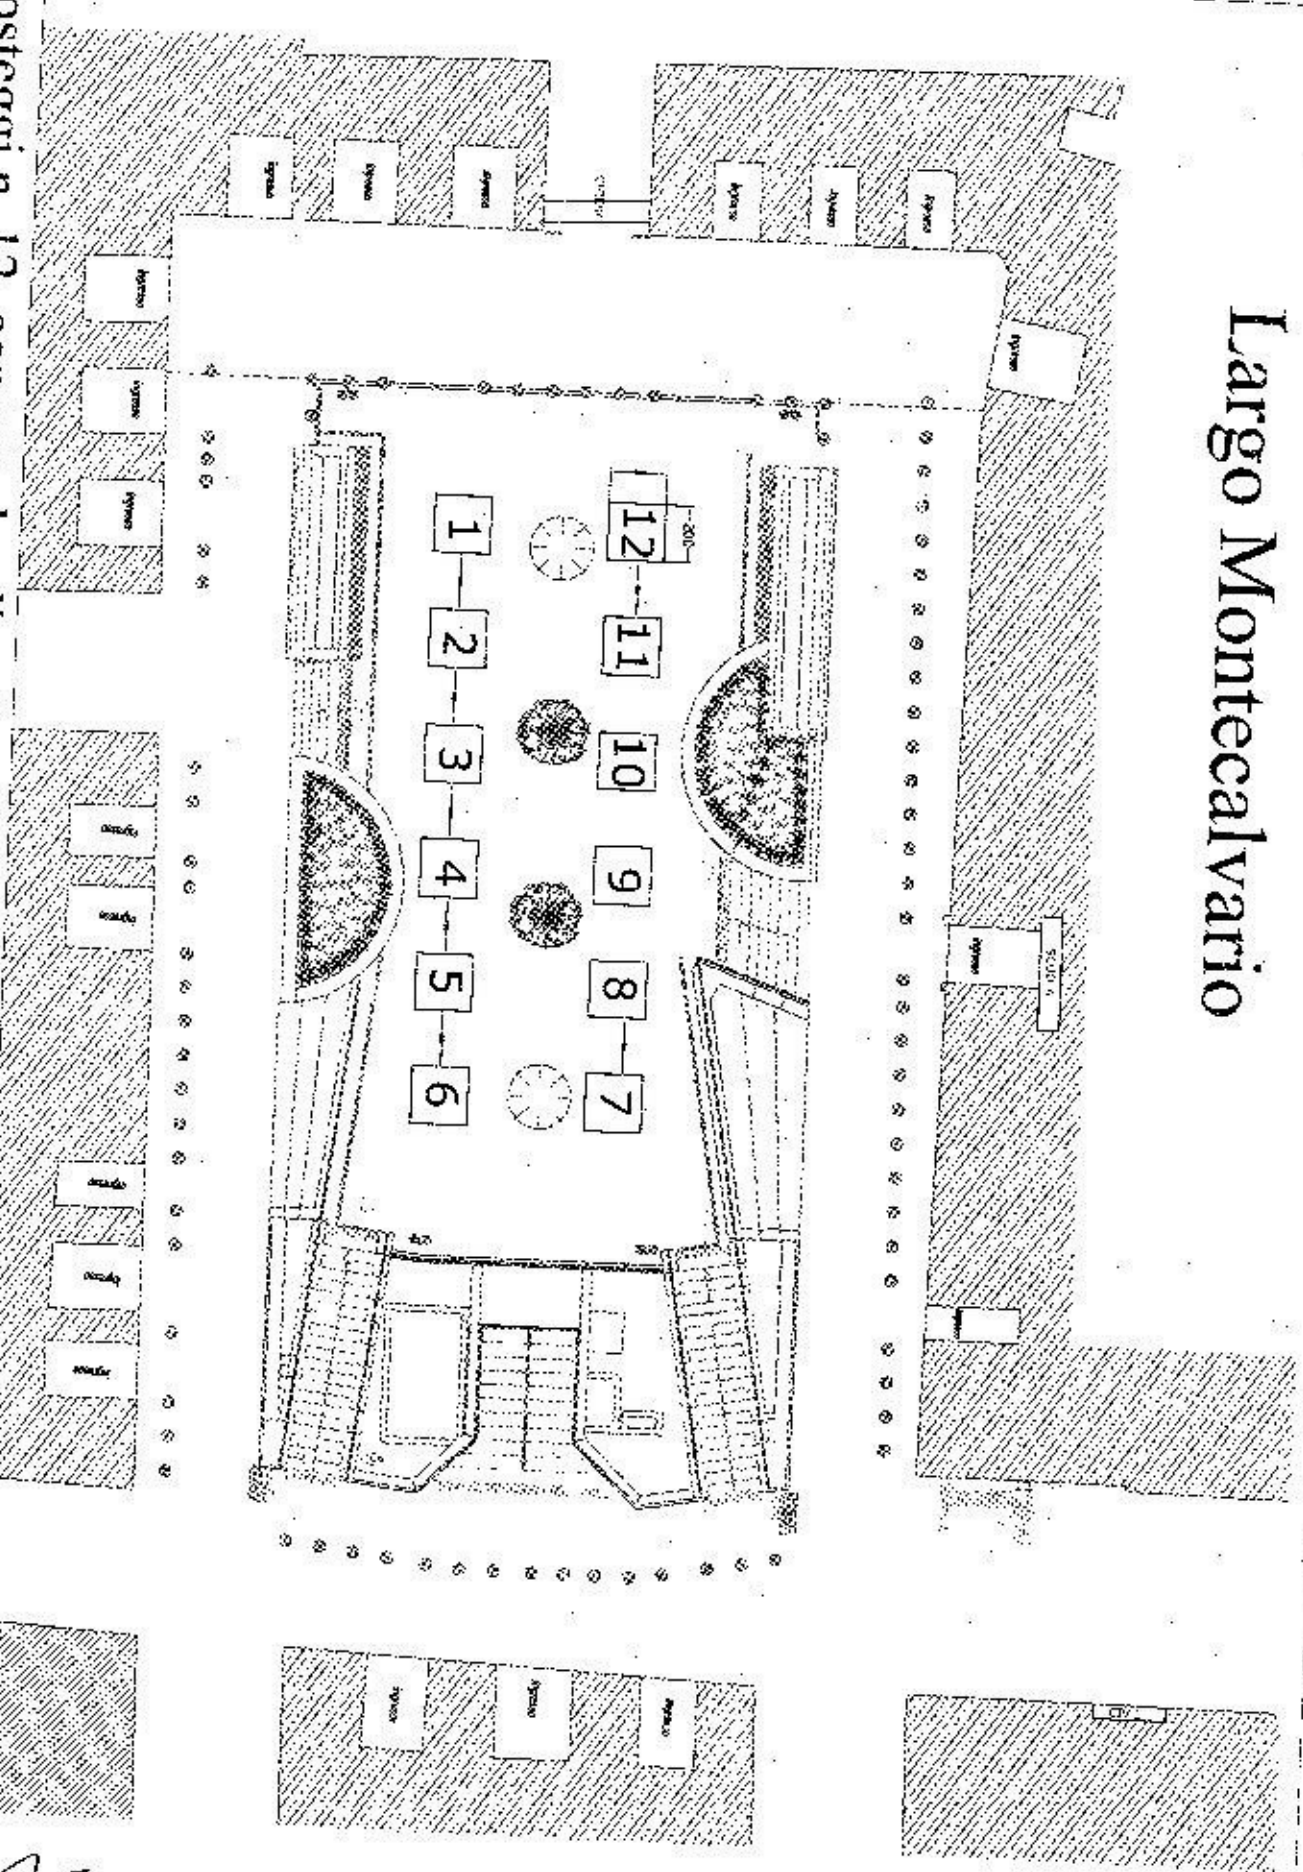

Posteggi n. 12, con gazebo dim. 2 x 2 mq, per un totale di 48 mq

scala 1: 250

Handwritten signature or initials

Via S. Aspreno

CAMERA DI COMMERCIO

Via degli Acquari

PIAZZA BOVIO


FERMATA BUS

Caso Umberto


KASTRUPERA

Posteggi n. 16, dim. 2 x 2 mq, per un totale di 64 mq

scala 1: 250

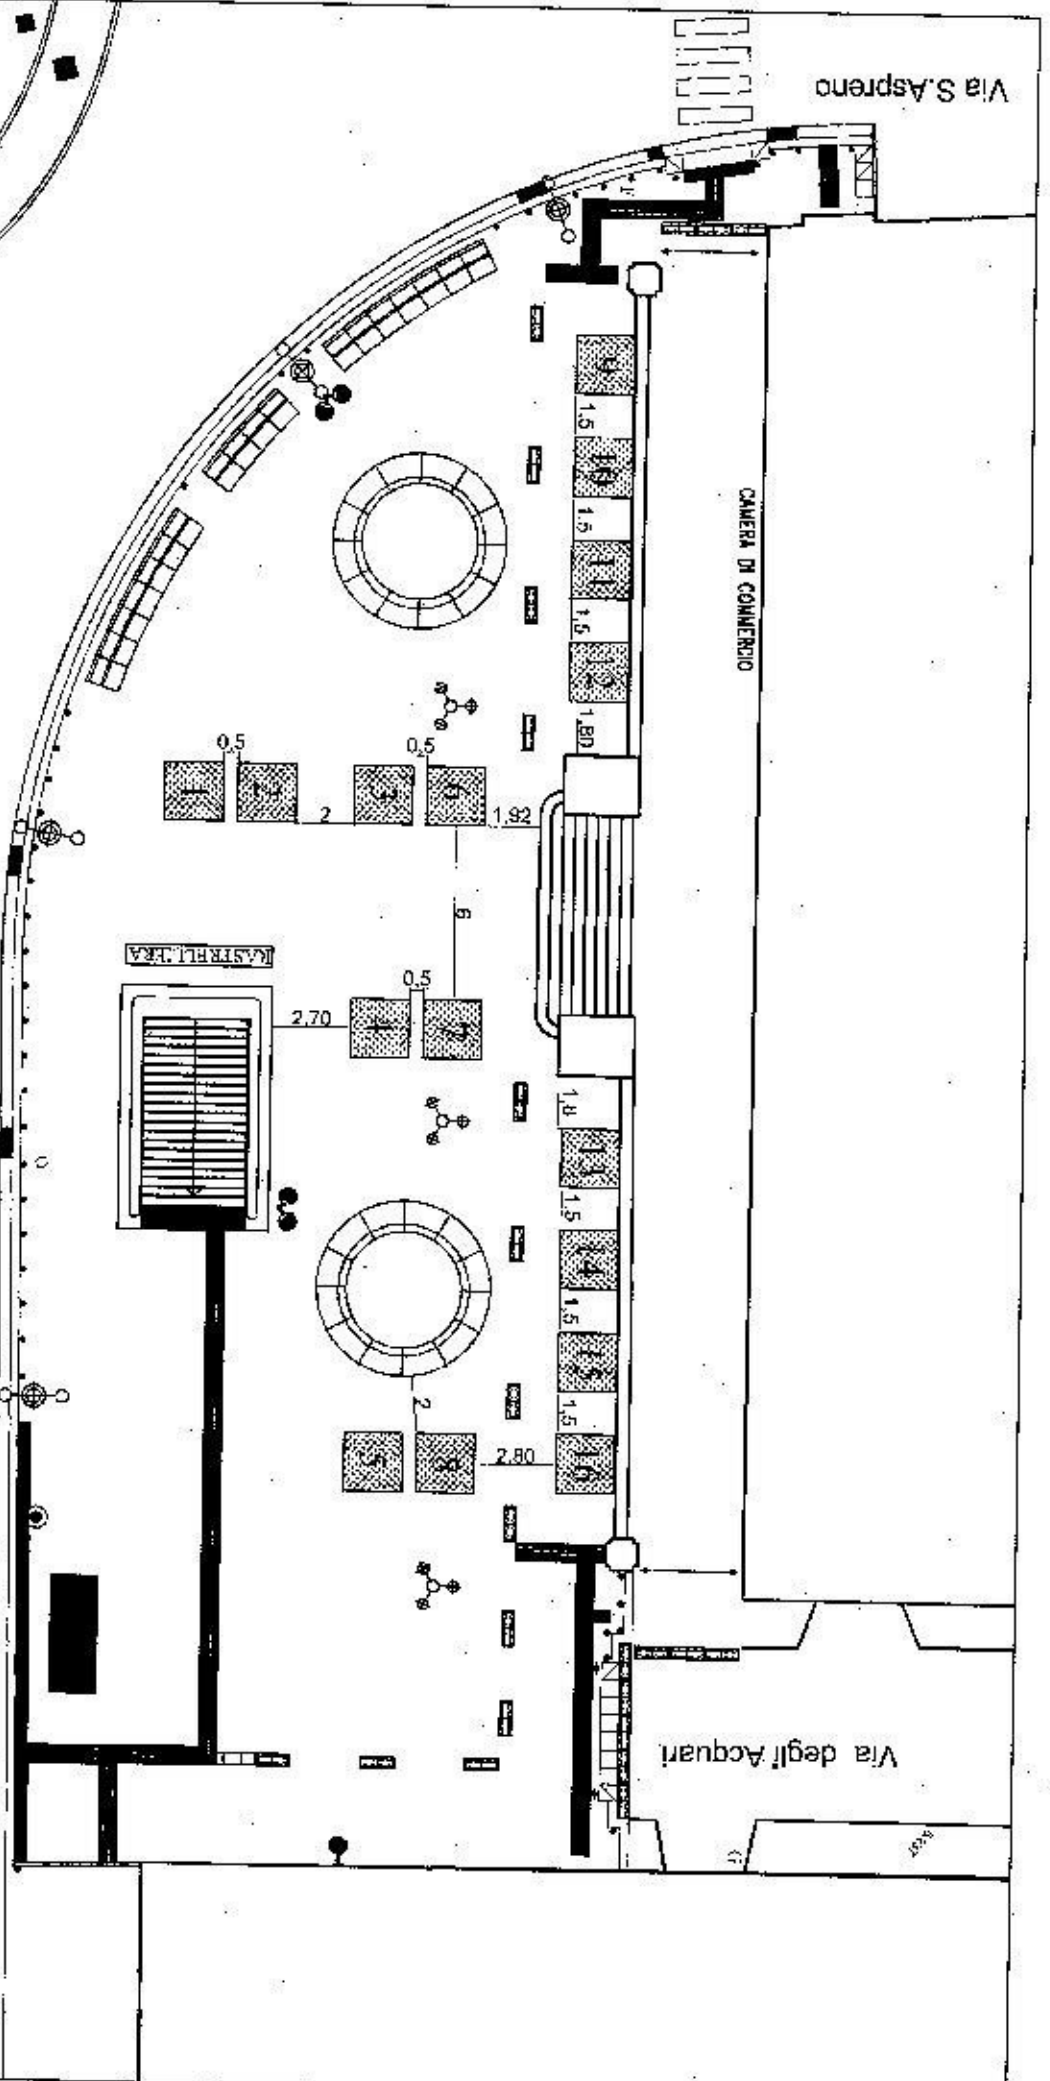

PIAZZETTA CASANOVA

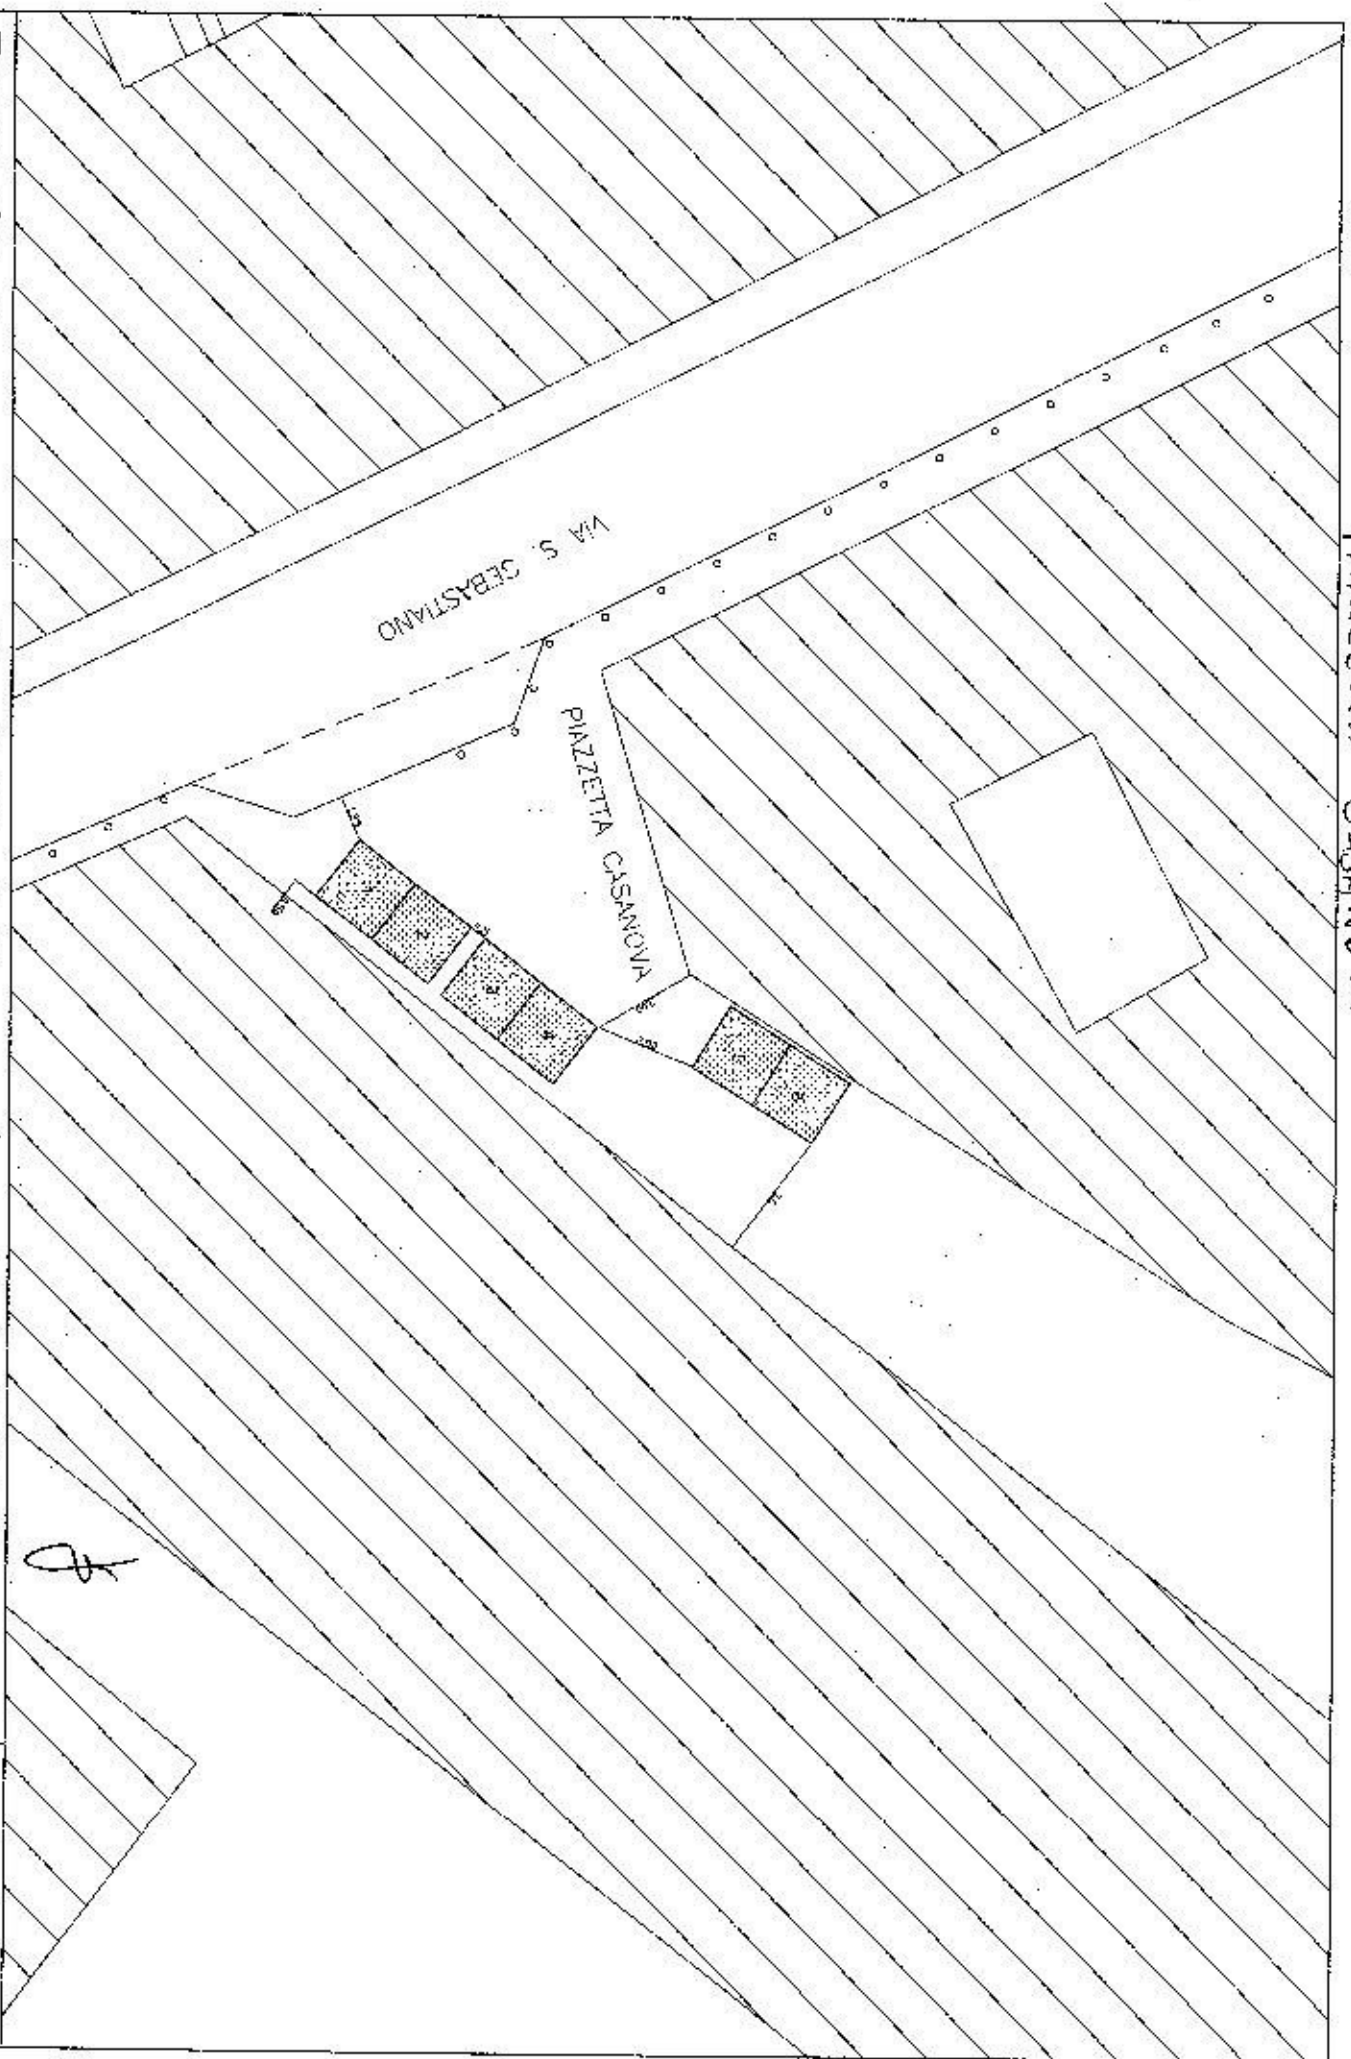


Posteggi n. 6, con gazebo dim. 2.00 x 2.00 mq, per un totale di 24.00 mq

scala 1: 200

3

3

SCALE S. GIUSEPPE DEI NUDI

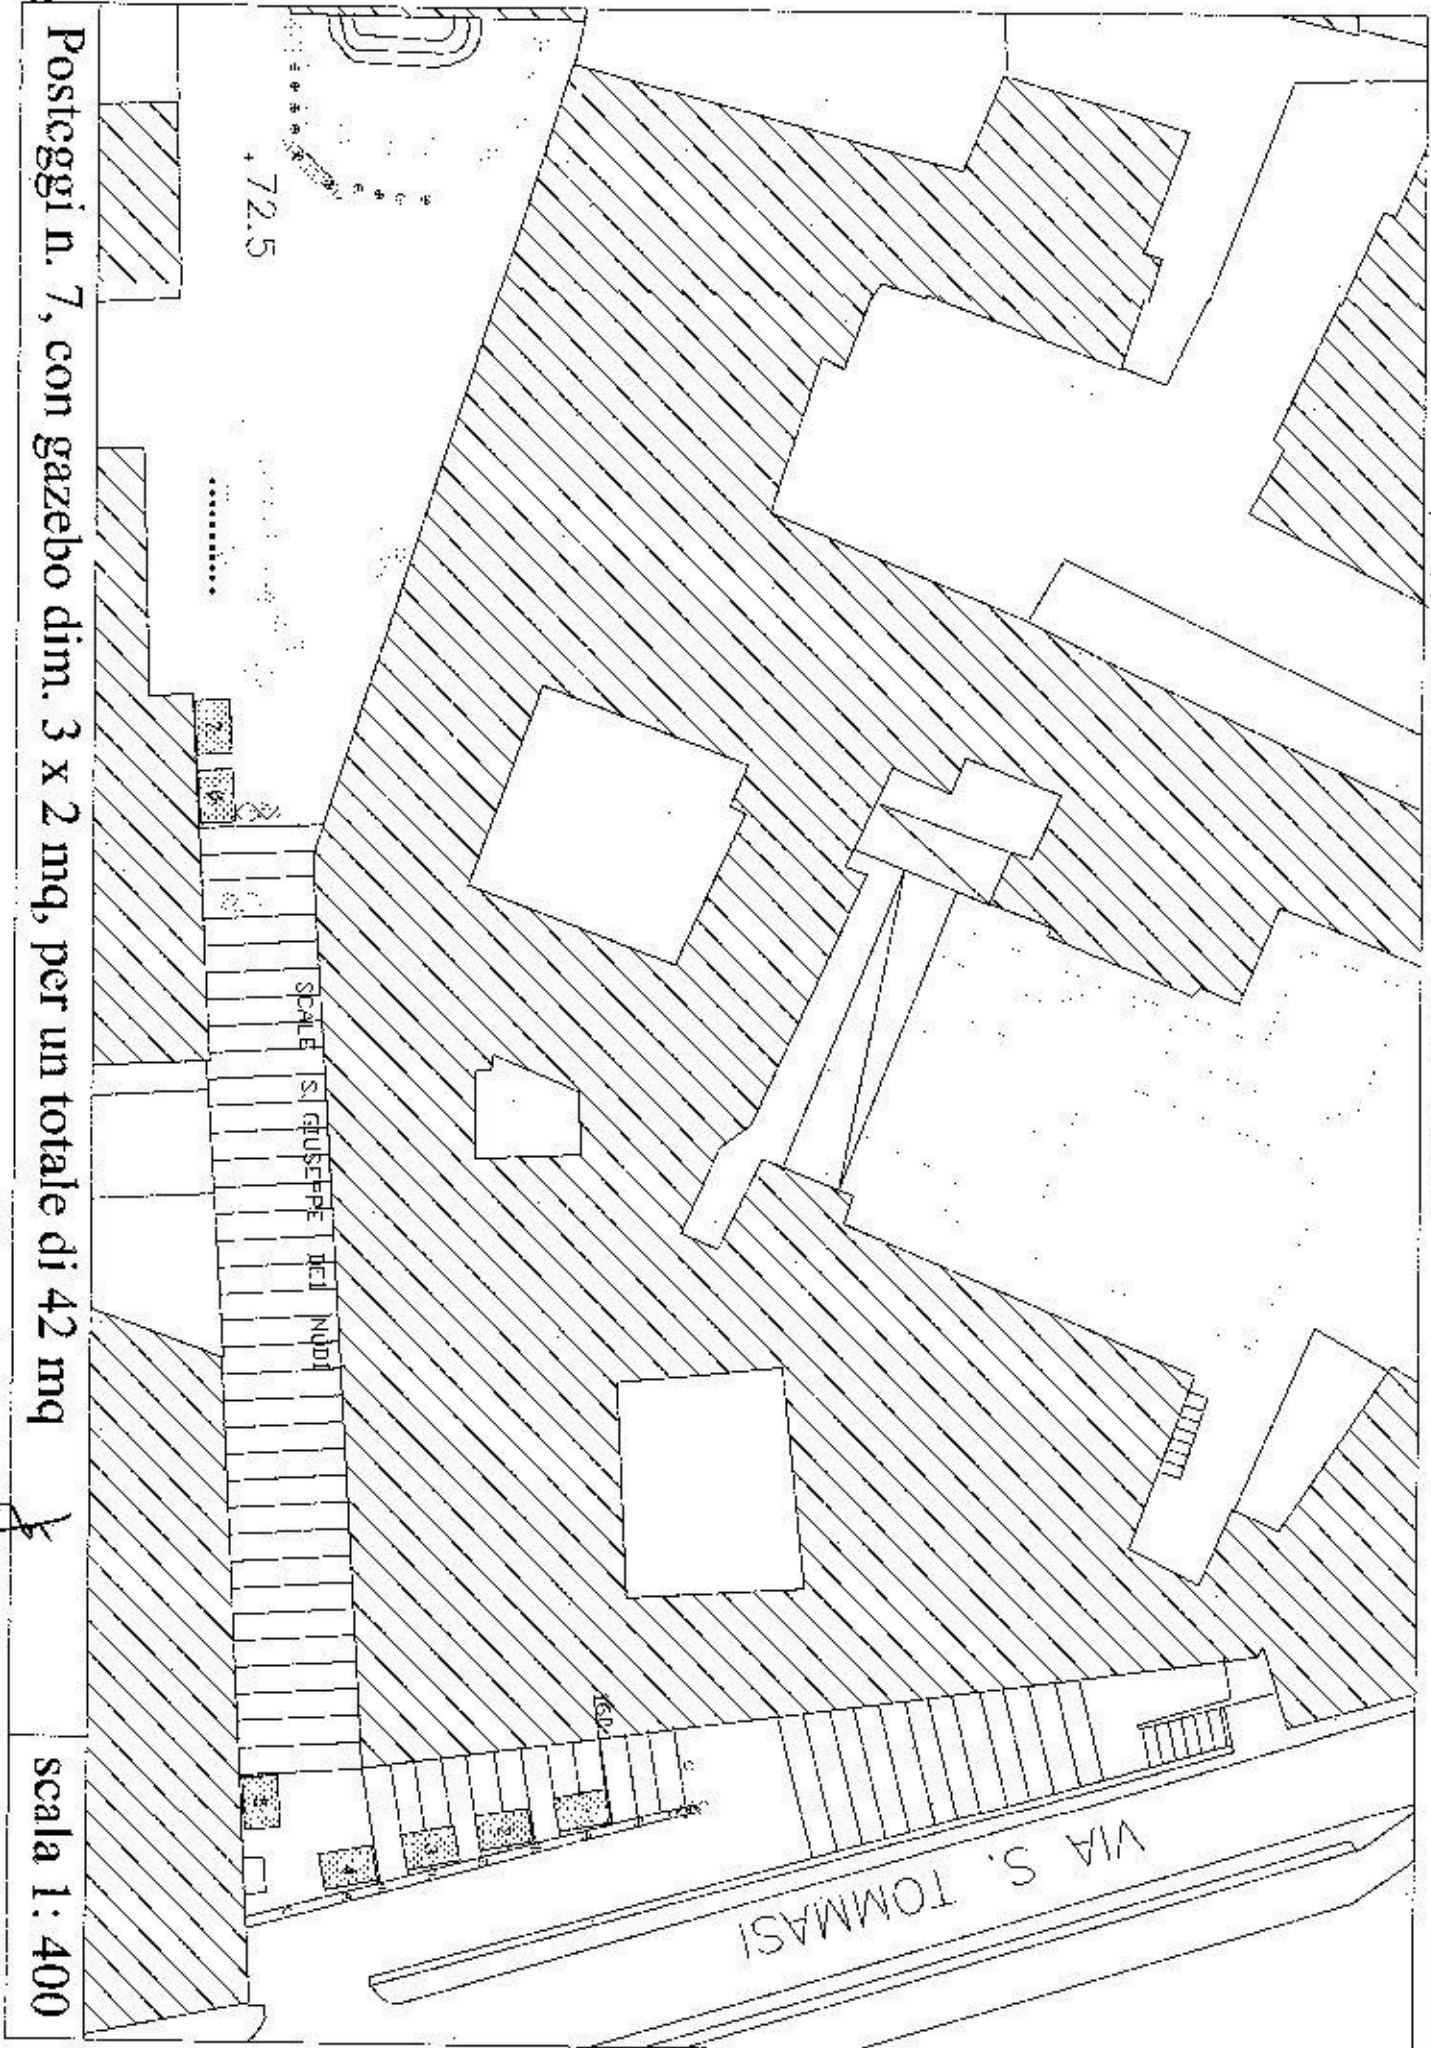

Posteggi n. 7, con gazebo dim. 3 x 2 mq, per un totale di 42 mq

scala 1 : 400

f

④

④

SCALE MONTESANTO



Posteggi n. 24, dim. 2 x 2 mq, per un totale di 96 mq

scala 1: 500

PIAZZA FRANCESE

HOTEL

civici
1-2-3


PIAZZA
FRANCESE

TEATRO
MERCADANTE

TEATRO
MERCADANTE

Posteggi n. 8, con gazebo dim. 2 x 2 mq, per un totale di 32 mq


scala 1 : 500

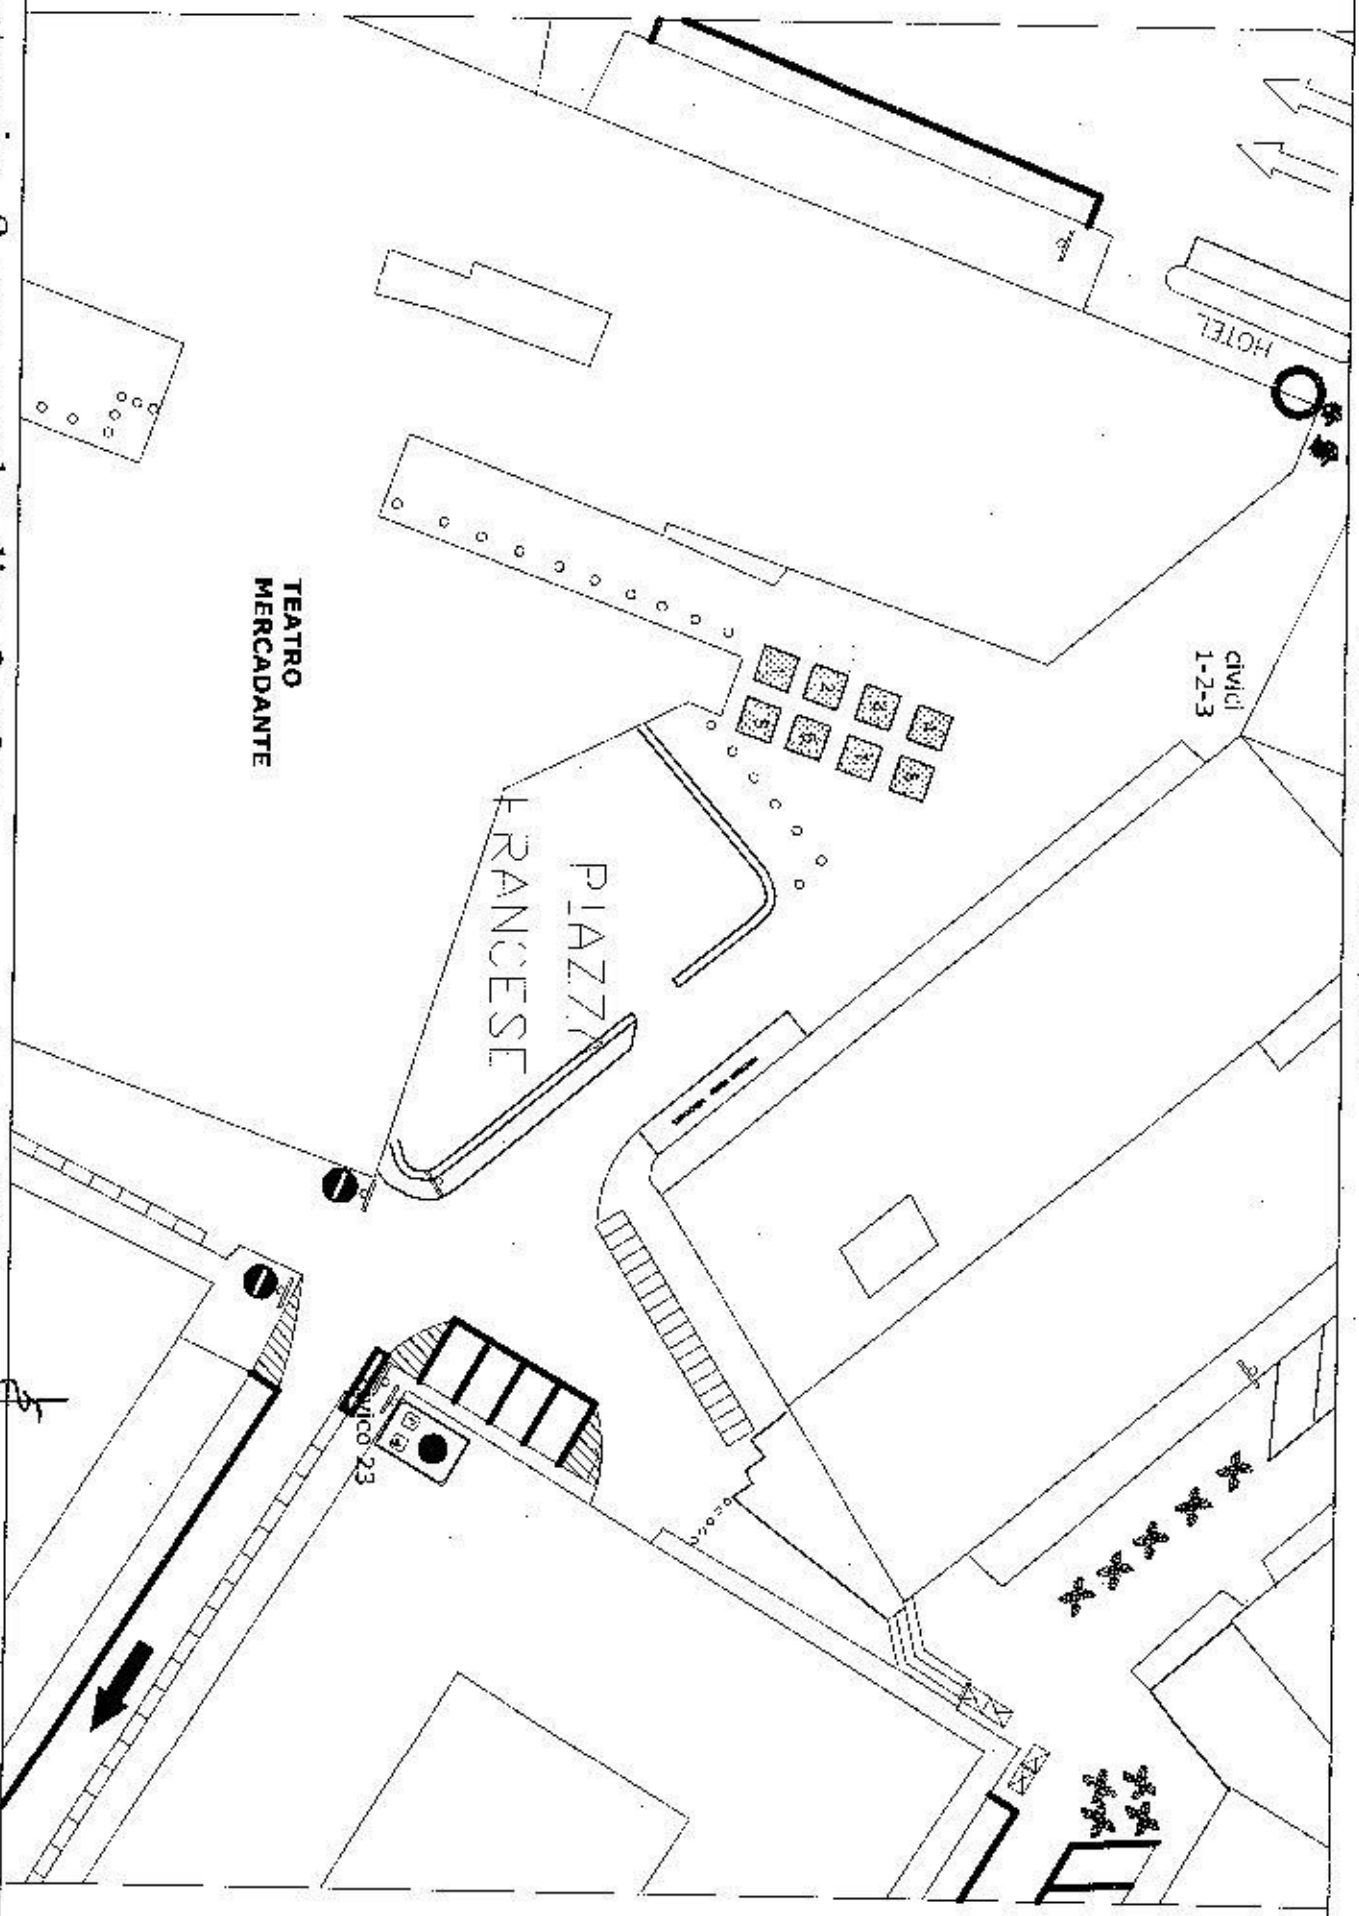

8

8

PIAZZETTA OLIVELLA

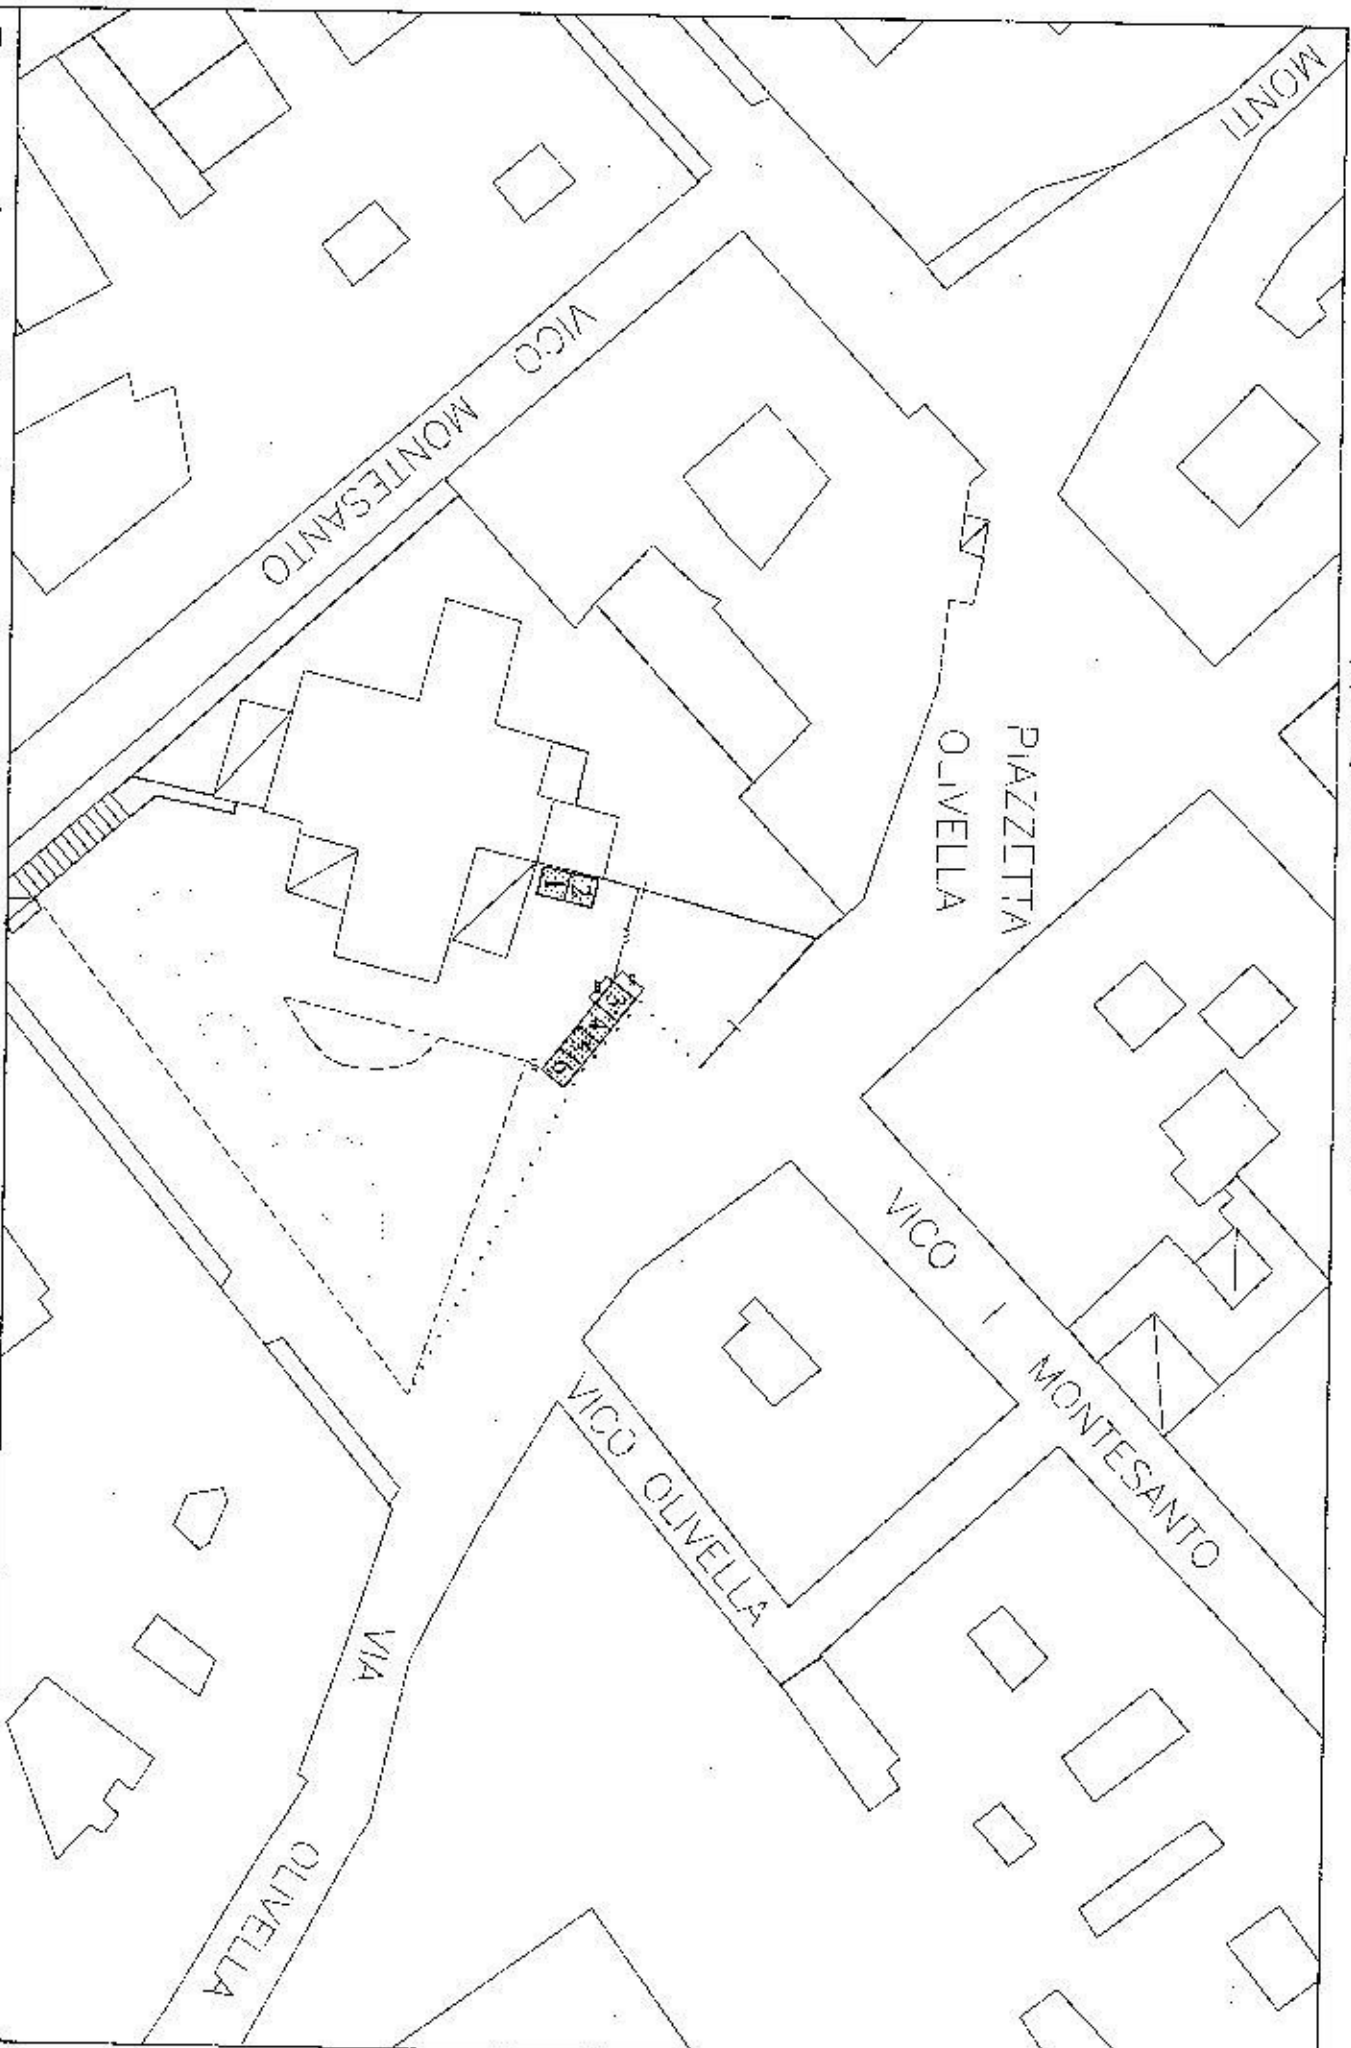


Posteggi n. 6, dim. 2 x 2 mq, per un totale di 24 mq

scala 1 : 500

9

9

PIAZZA SCIPIONE AMIRATO

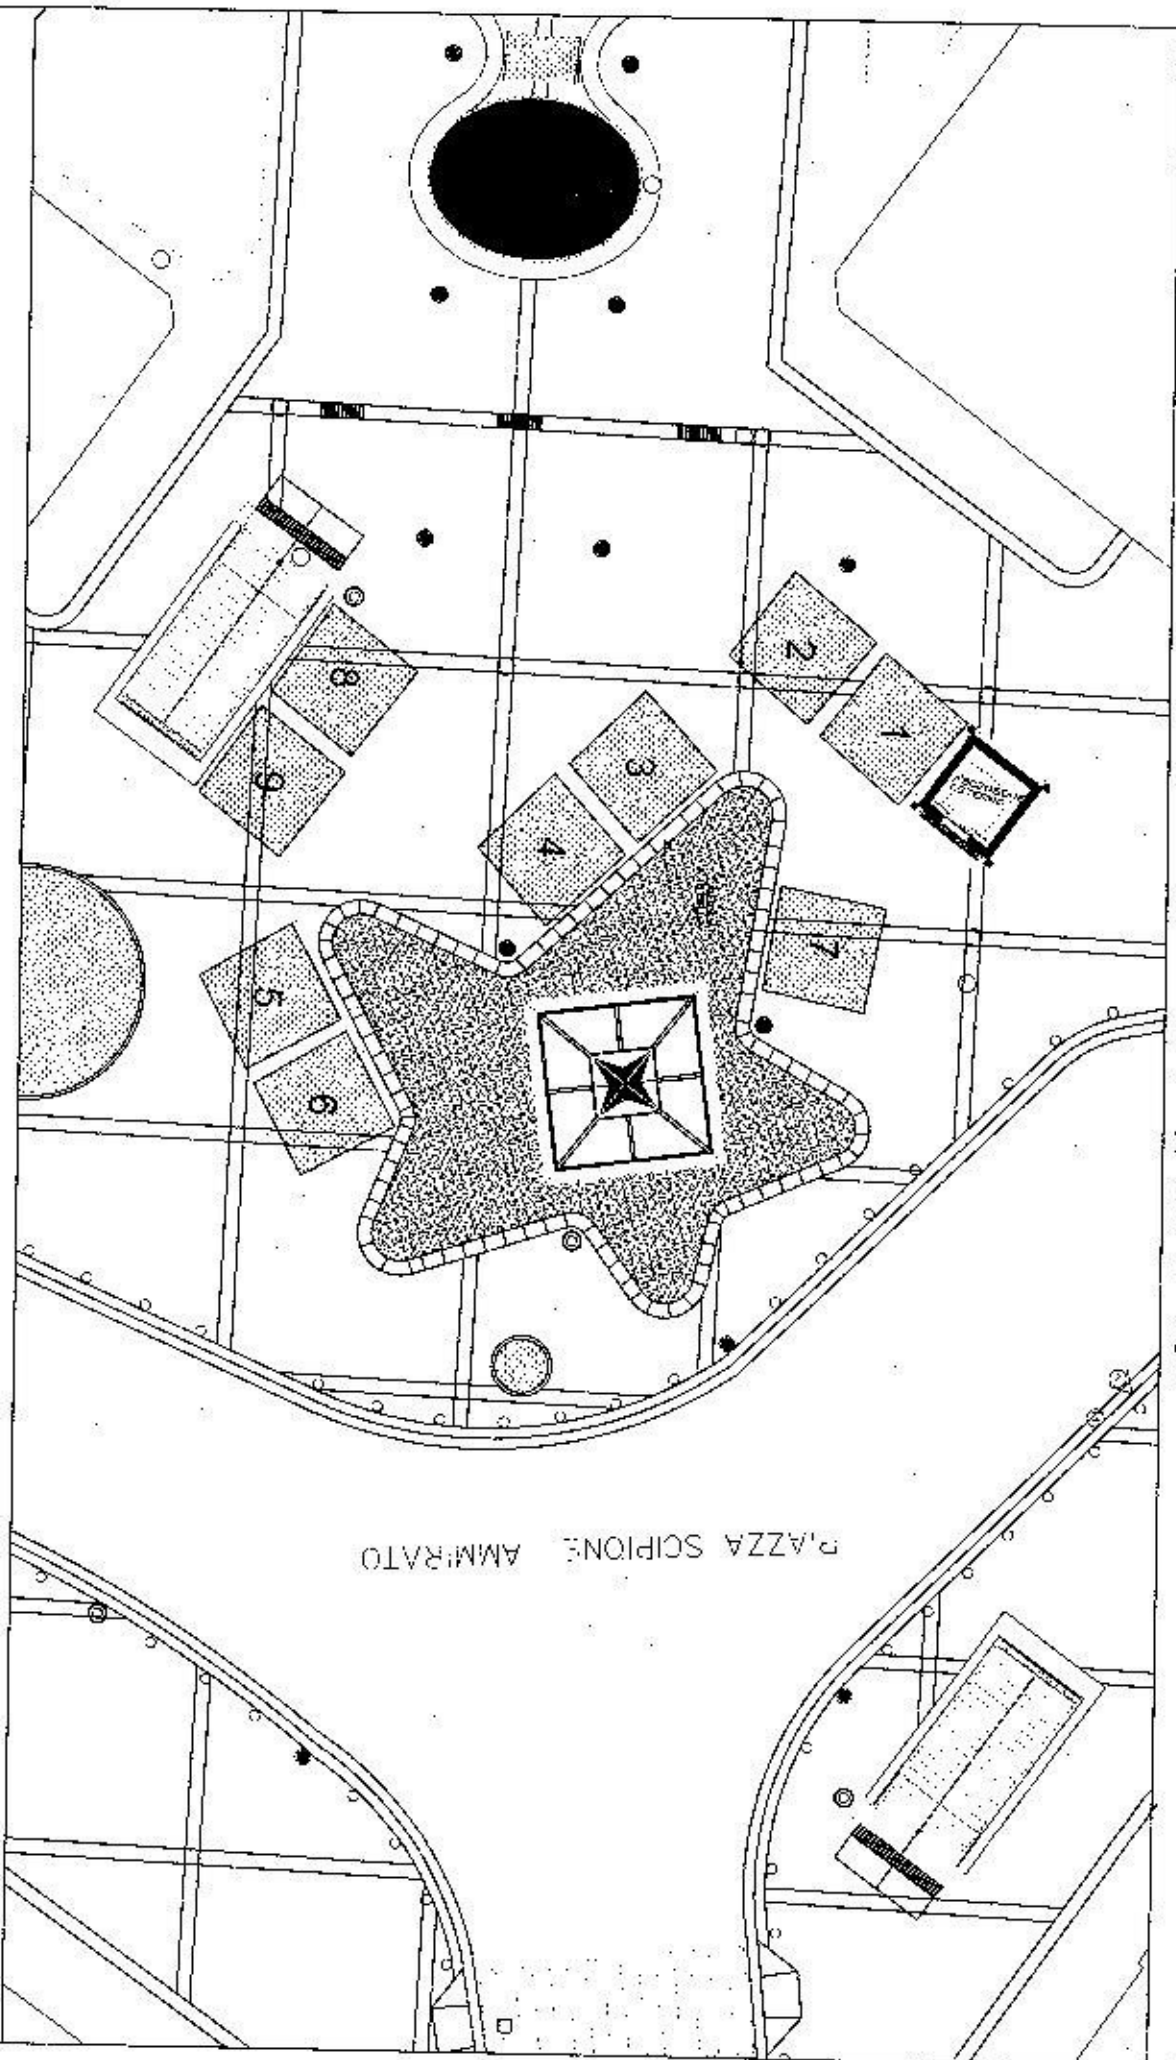

PIAZZA SCIPIONE AMIRATO

Posteggi n. 9, con gazebo dim. 3.00 x 3.00 mq, per un totale di 81.00 mq

scala 1:200

20

20

14


LARGO S. GIOVANNI, RAGGIONE

14

LARGO GIUSSO GIOVANNI

VIA CANDELORA

LARGO S. GIOVANNI MAGGIORE

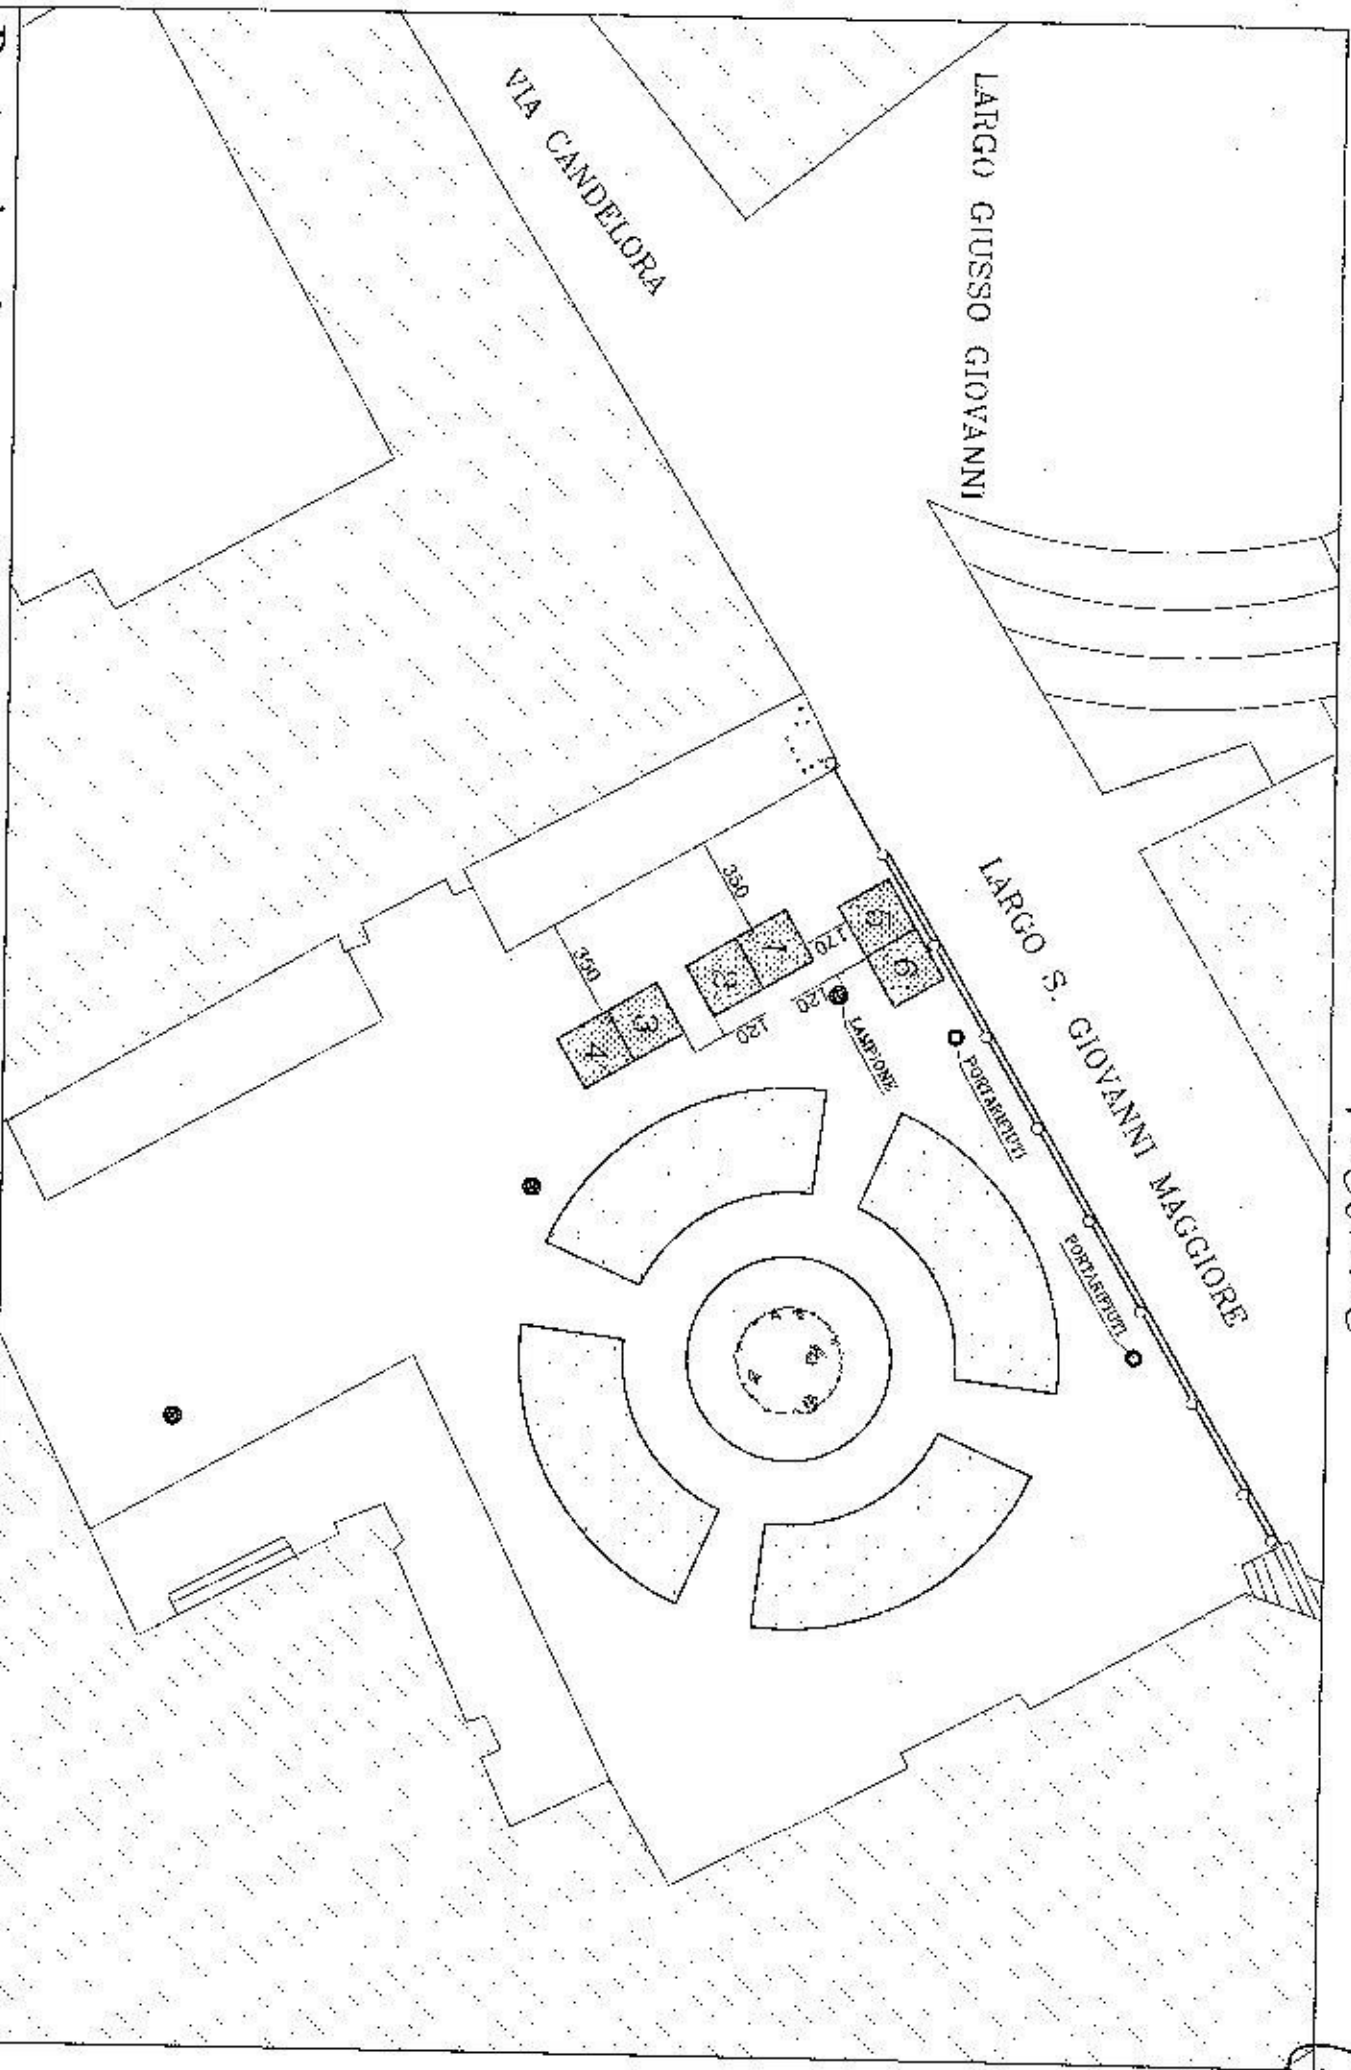


Posteggi n. 6, con gazebo dim. 2 x 2 mq, per un totale di 24 mq

[Handwritten mark]

scala 1:250

Spazi di vendita n. 10 per un totale di 90 mq

VIA CERVANTES

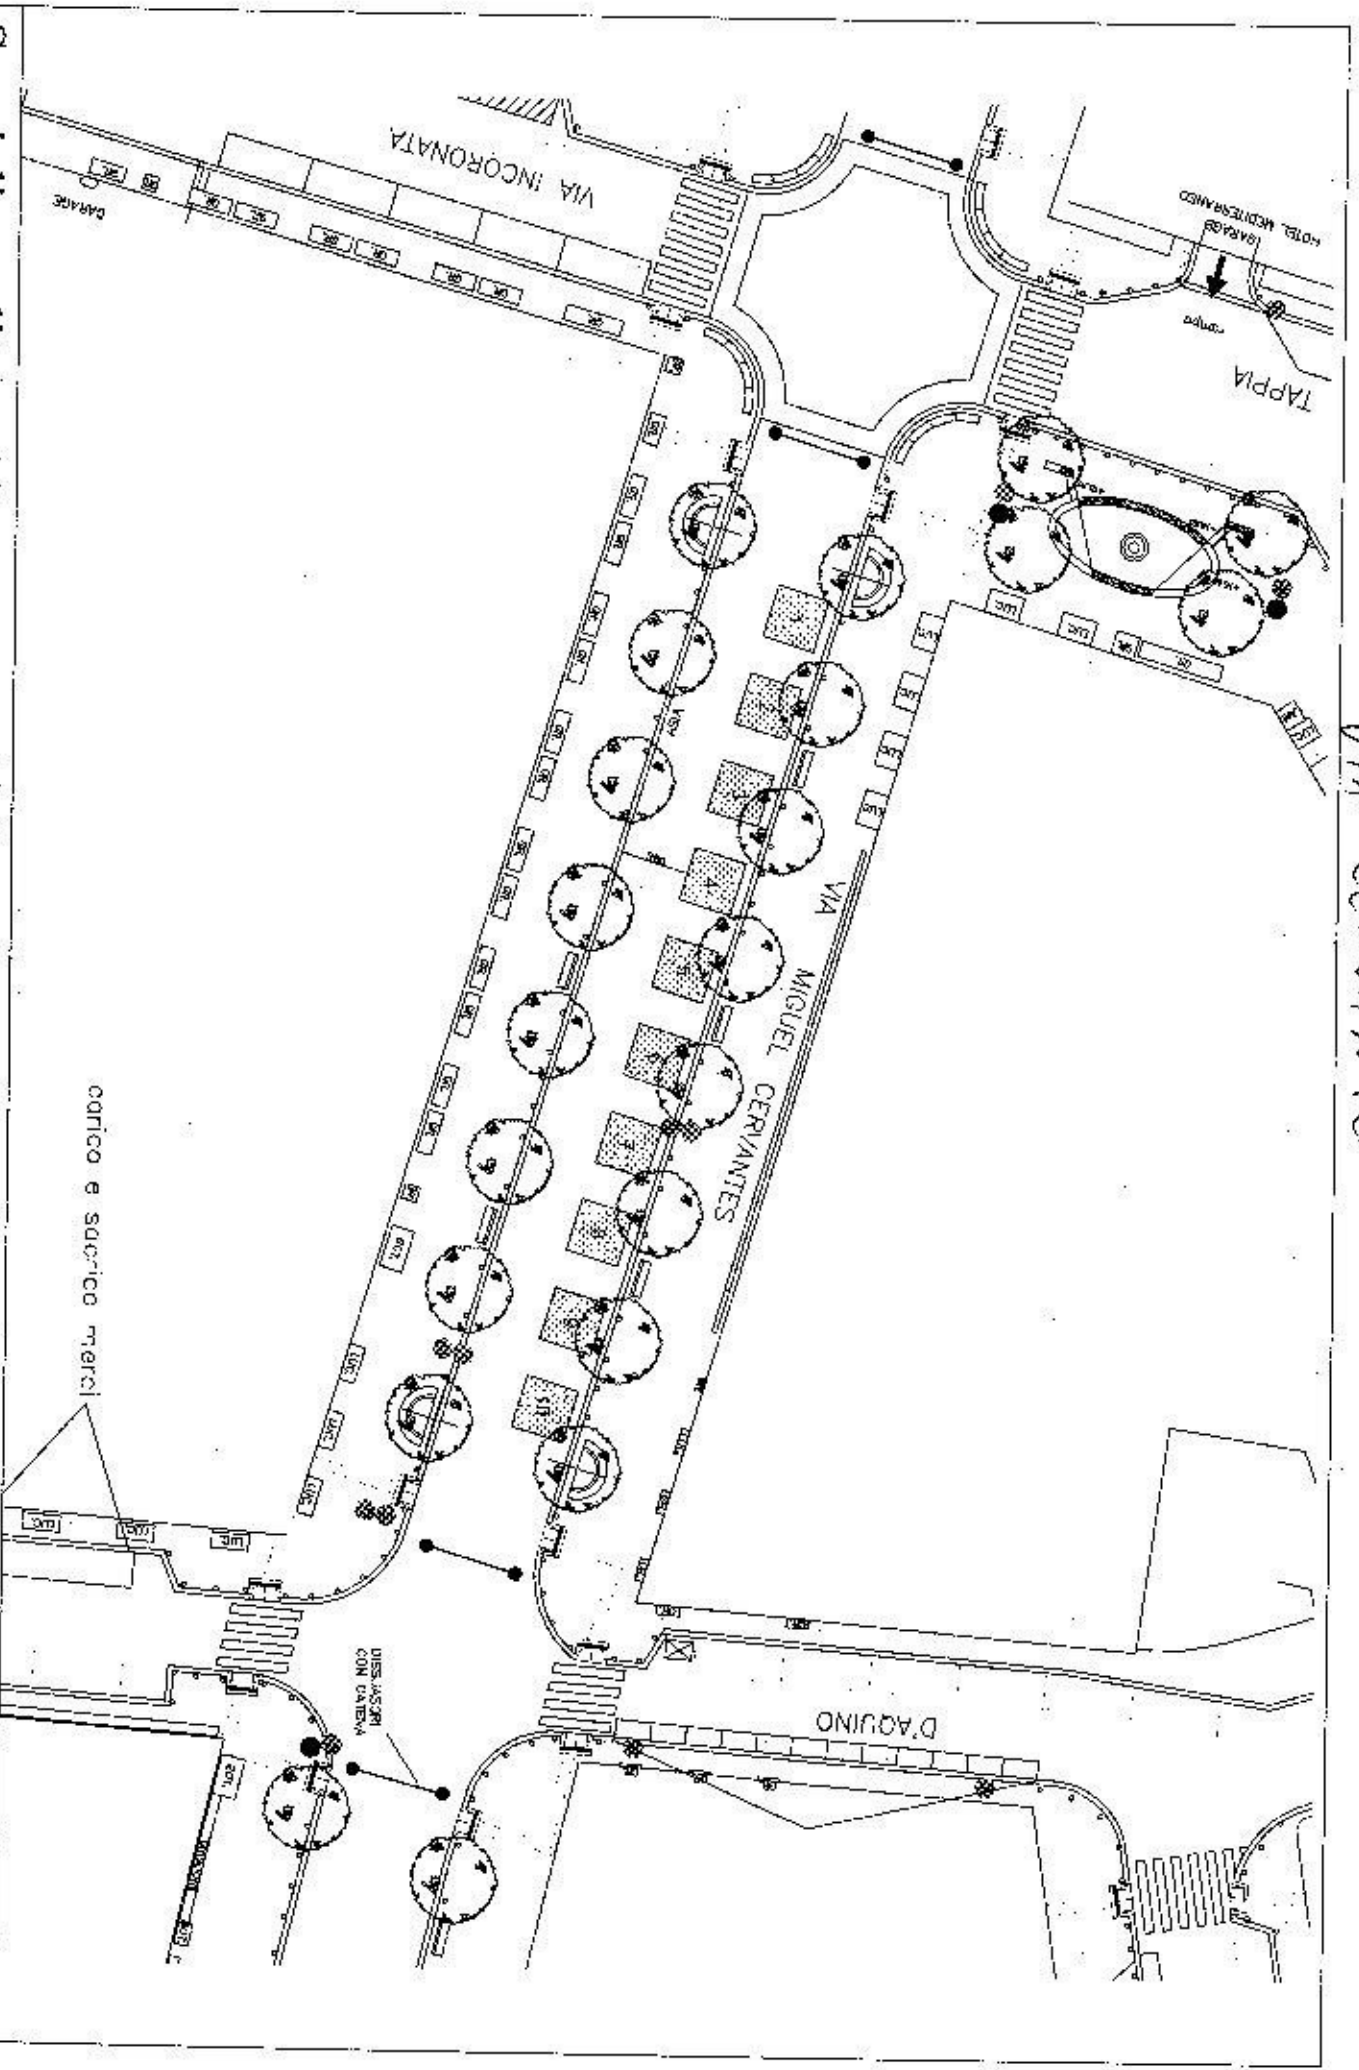


5

scala 1:400

13

Posteggi n. 13, con gazebo dim. 3 x 3 mq, per un totale di 117 mq


scala 1:400

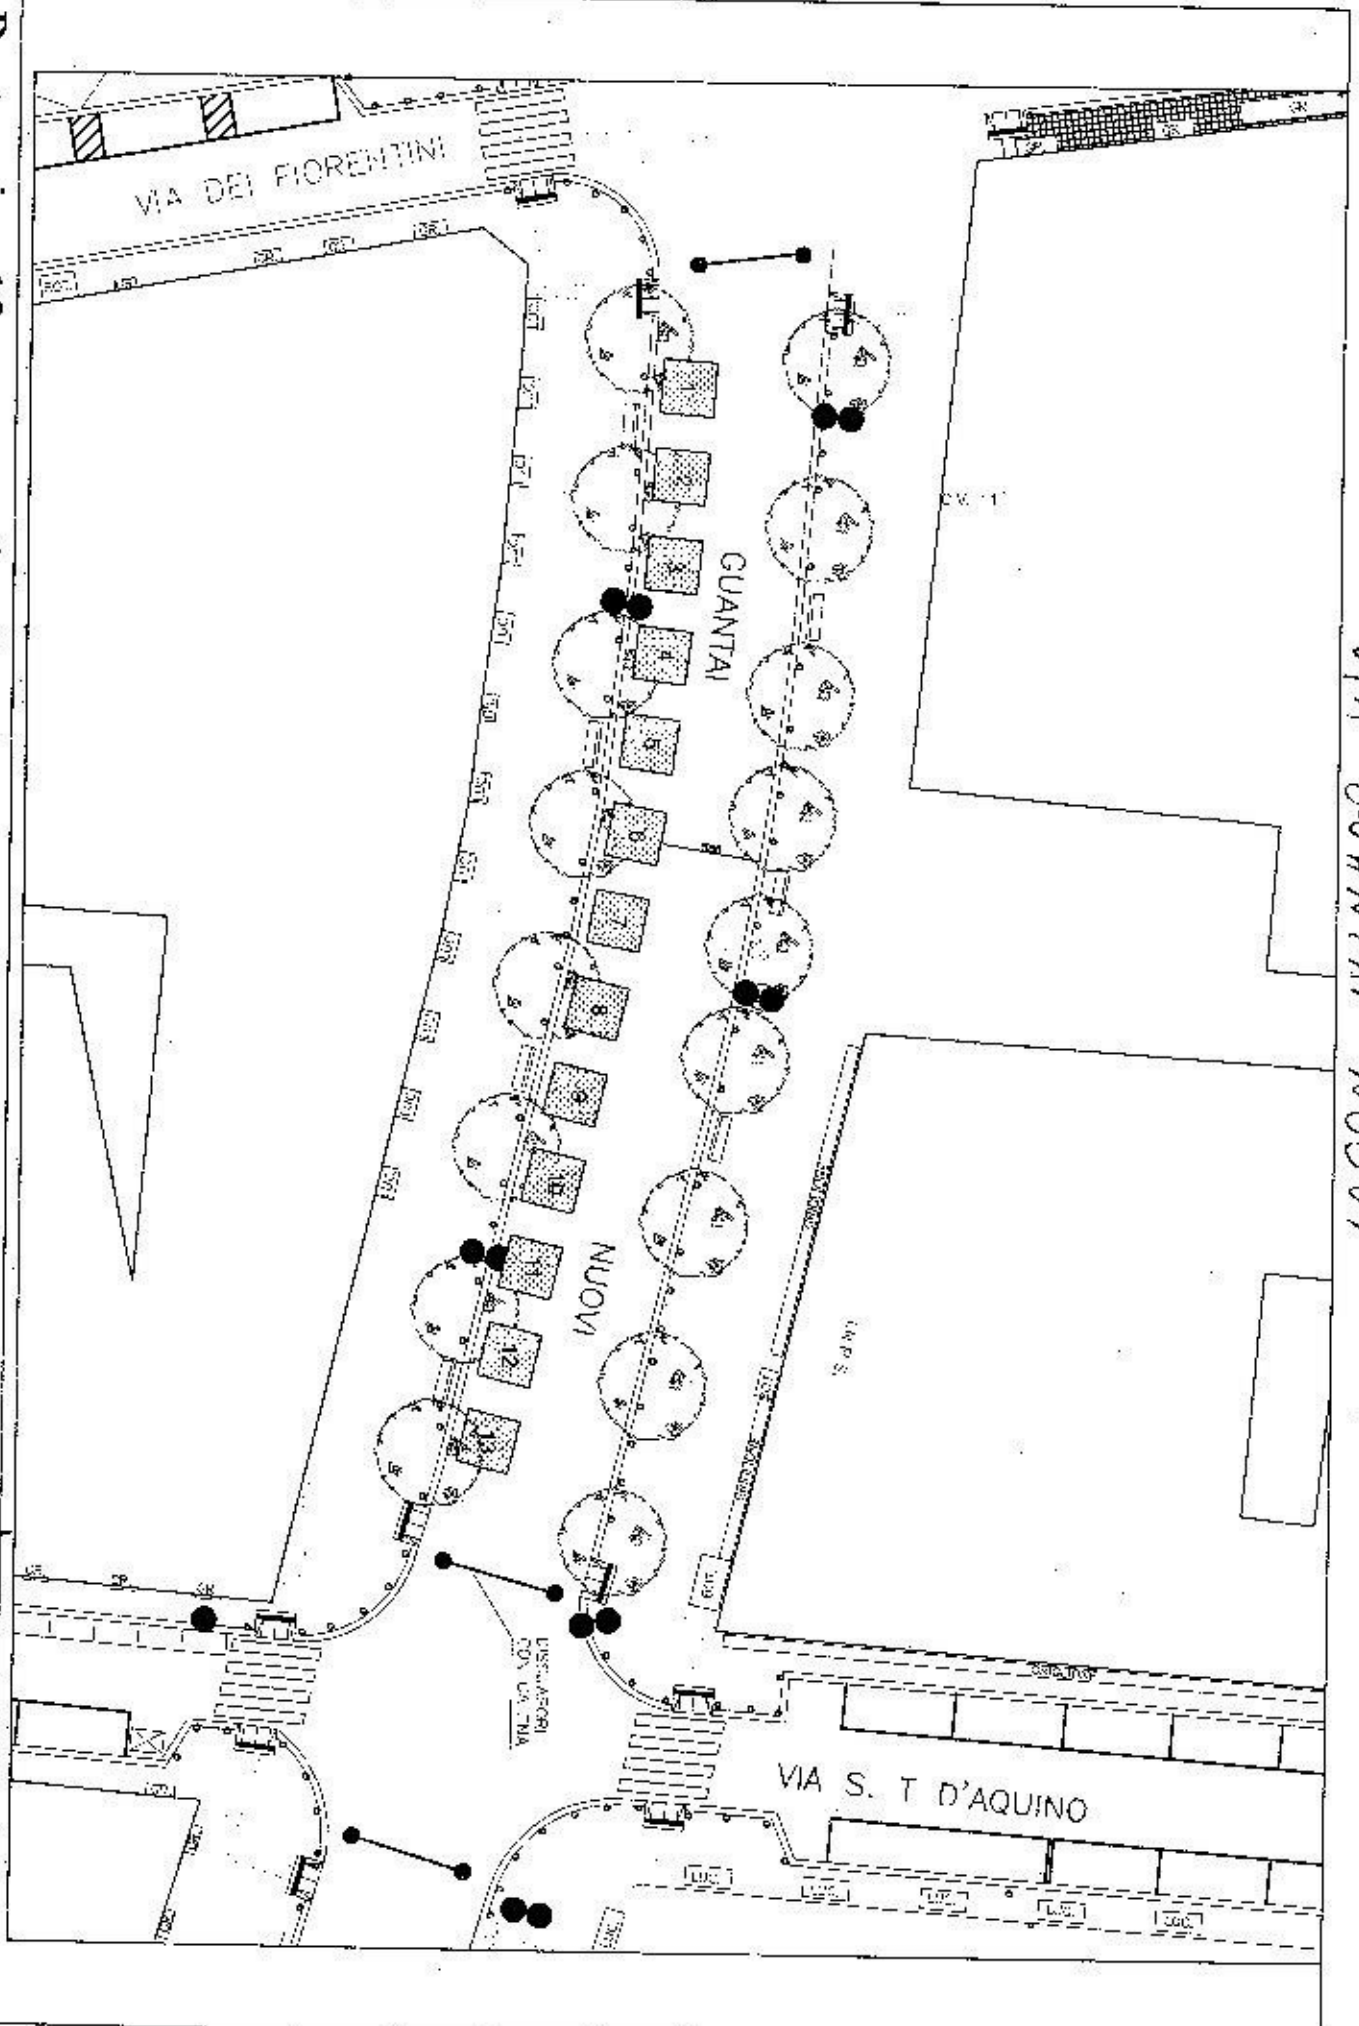

VIA GUANTAI NUOVI

13

CORTILE S. CHIARA

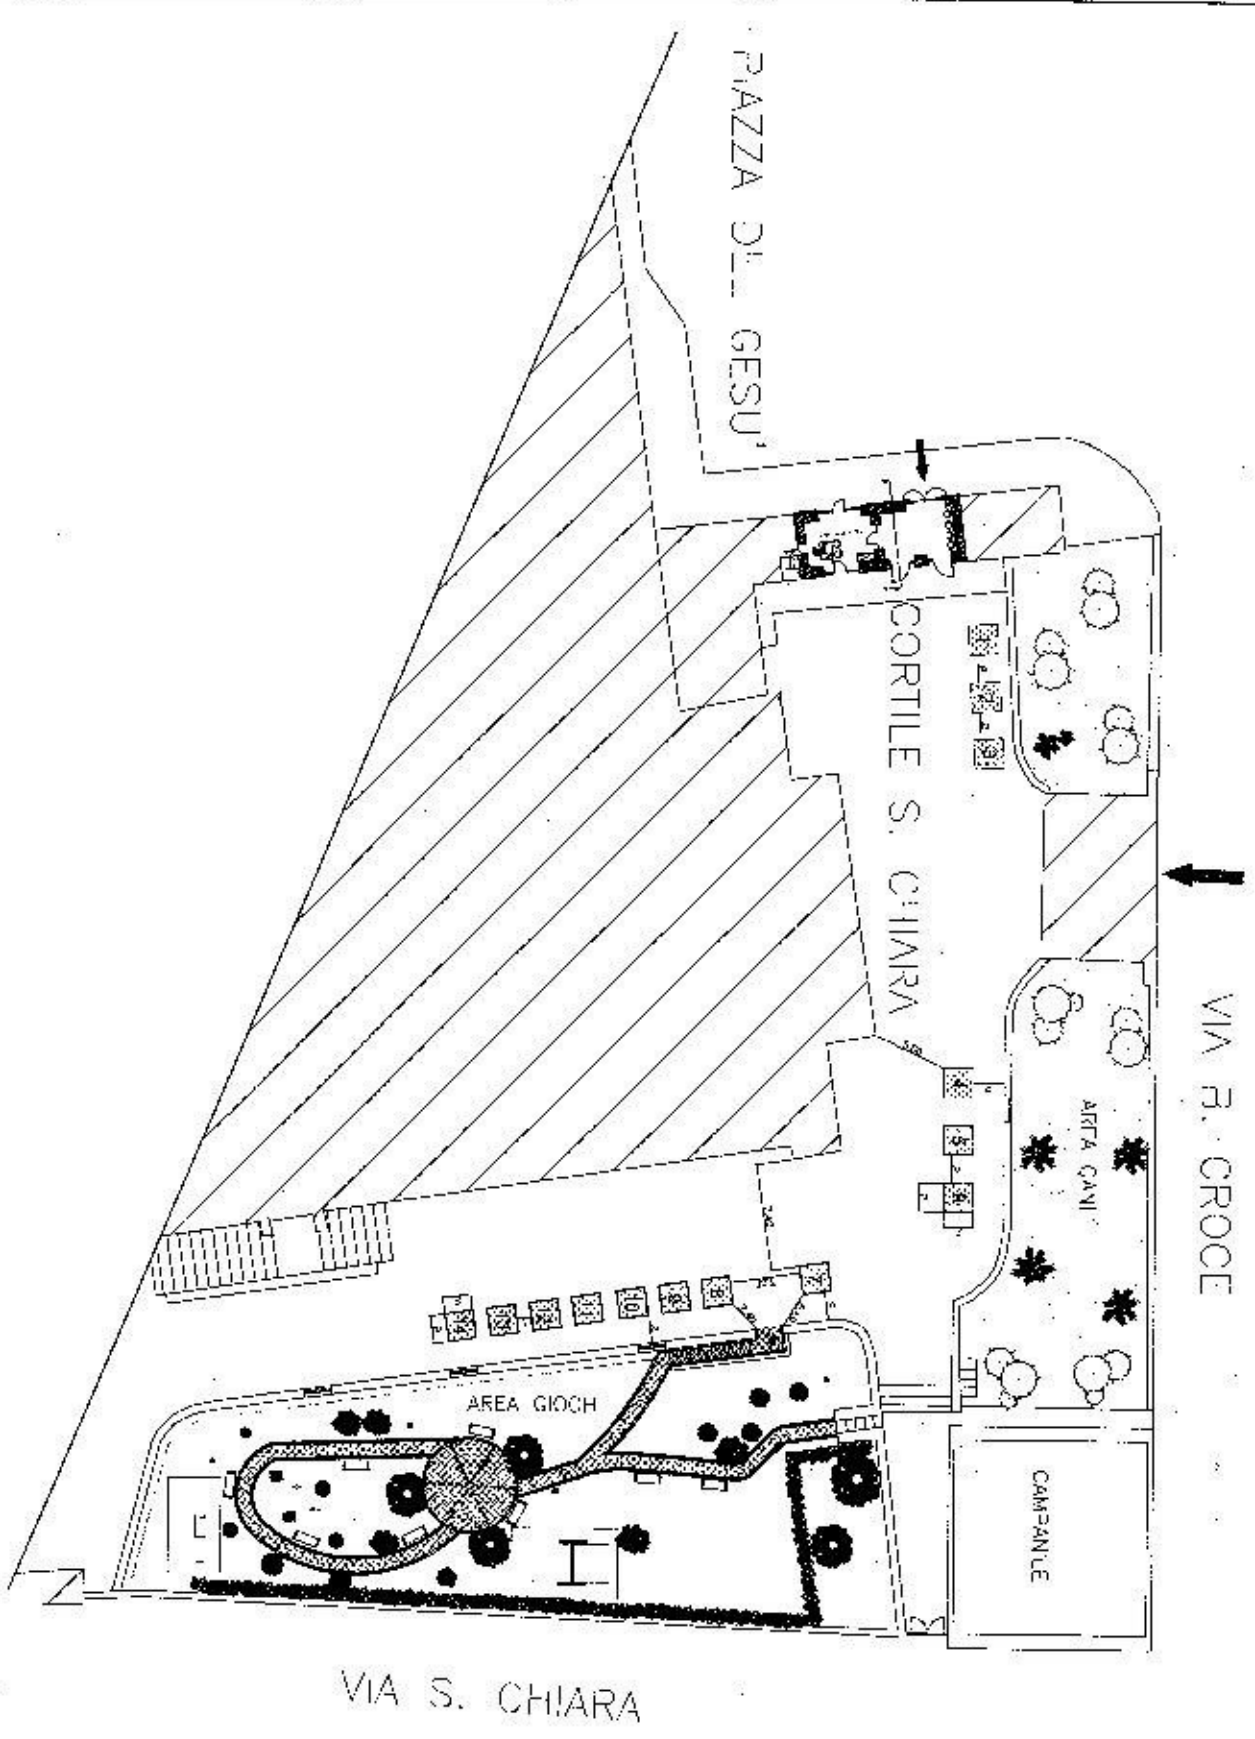


54

Posteggi n. 14, con gazebo dim. 2.00 x 2.00 mq, per un totale di 56.00 mq

scala 1 : 500

55

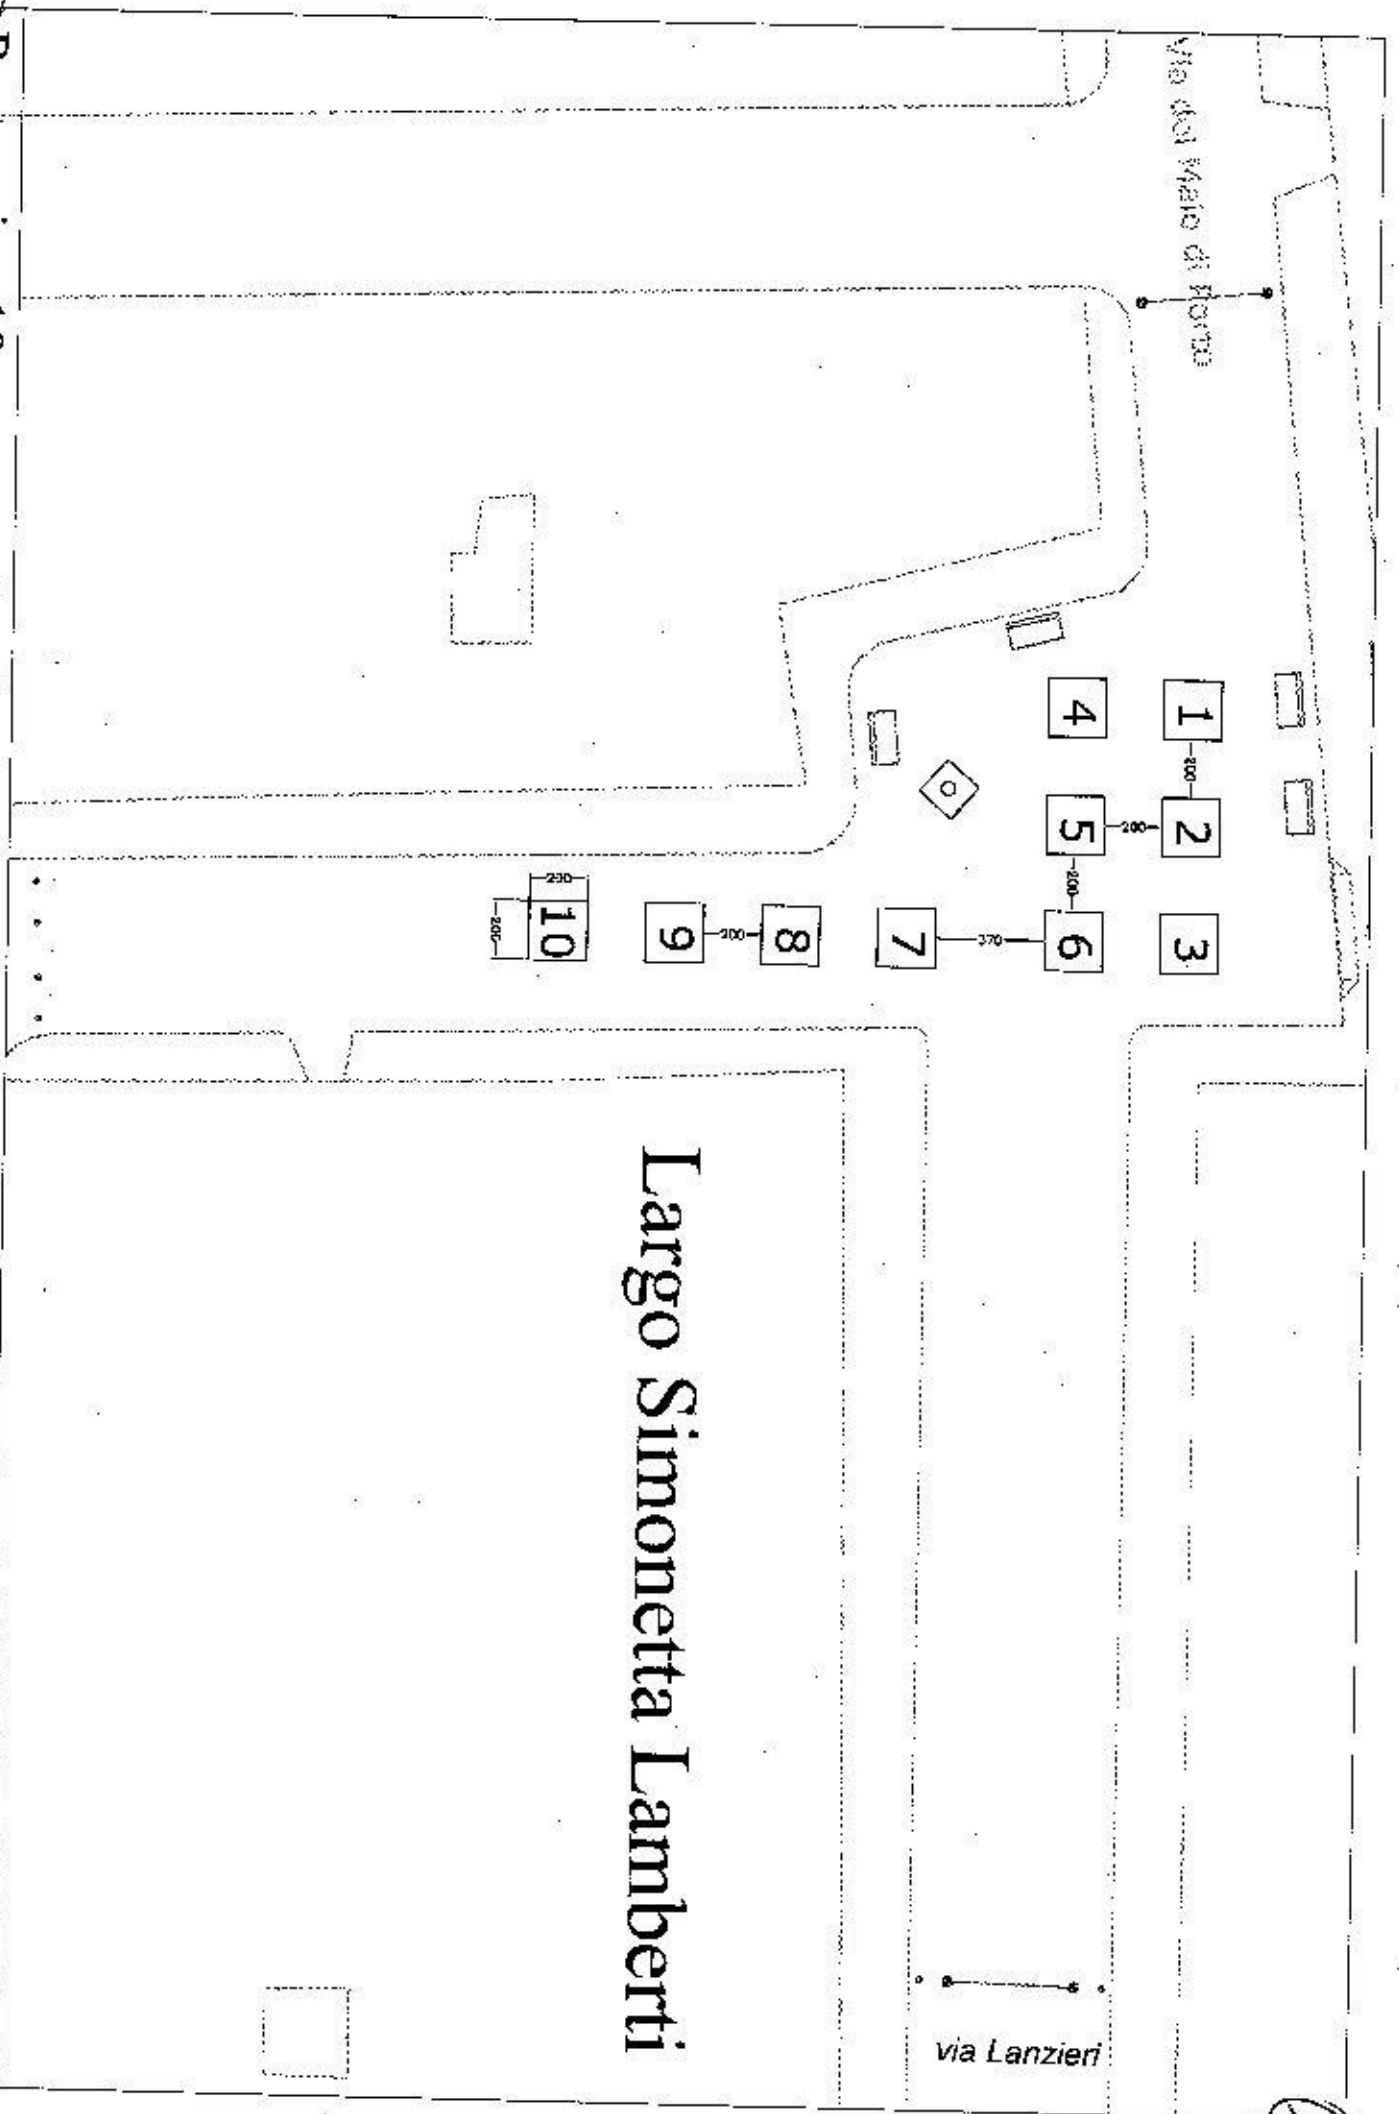


Largo Simonetta Lamberti

Posteggi n. 10, con gazebo dim. 2 x 2 mq, per un totale di 40 mq

scala 1 : 250

PIAZZETTA SEDIL CAPUANO

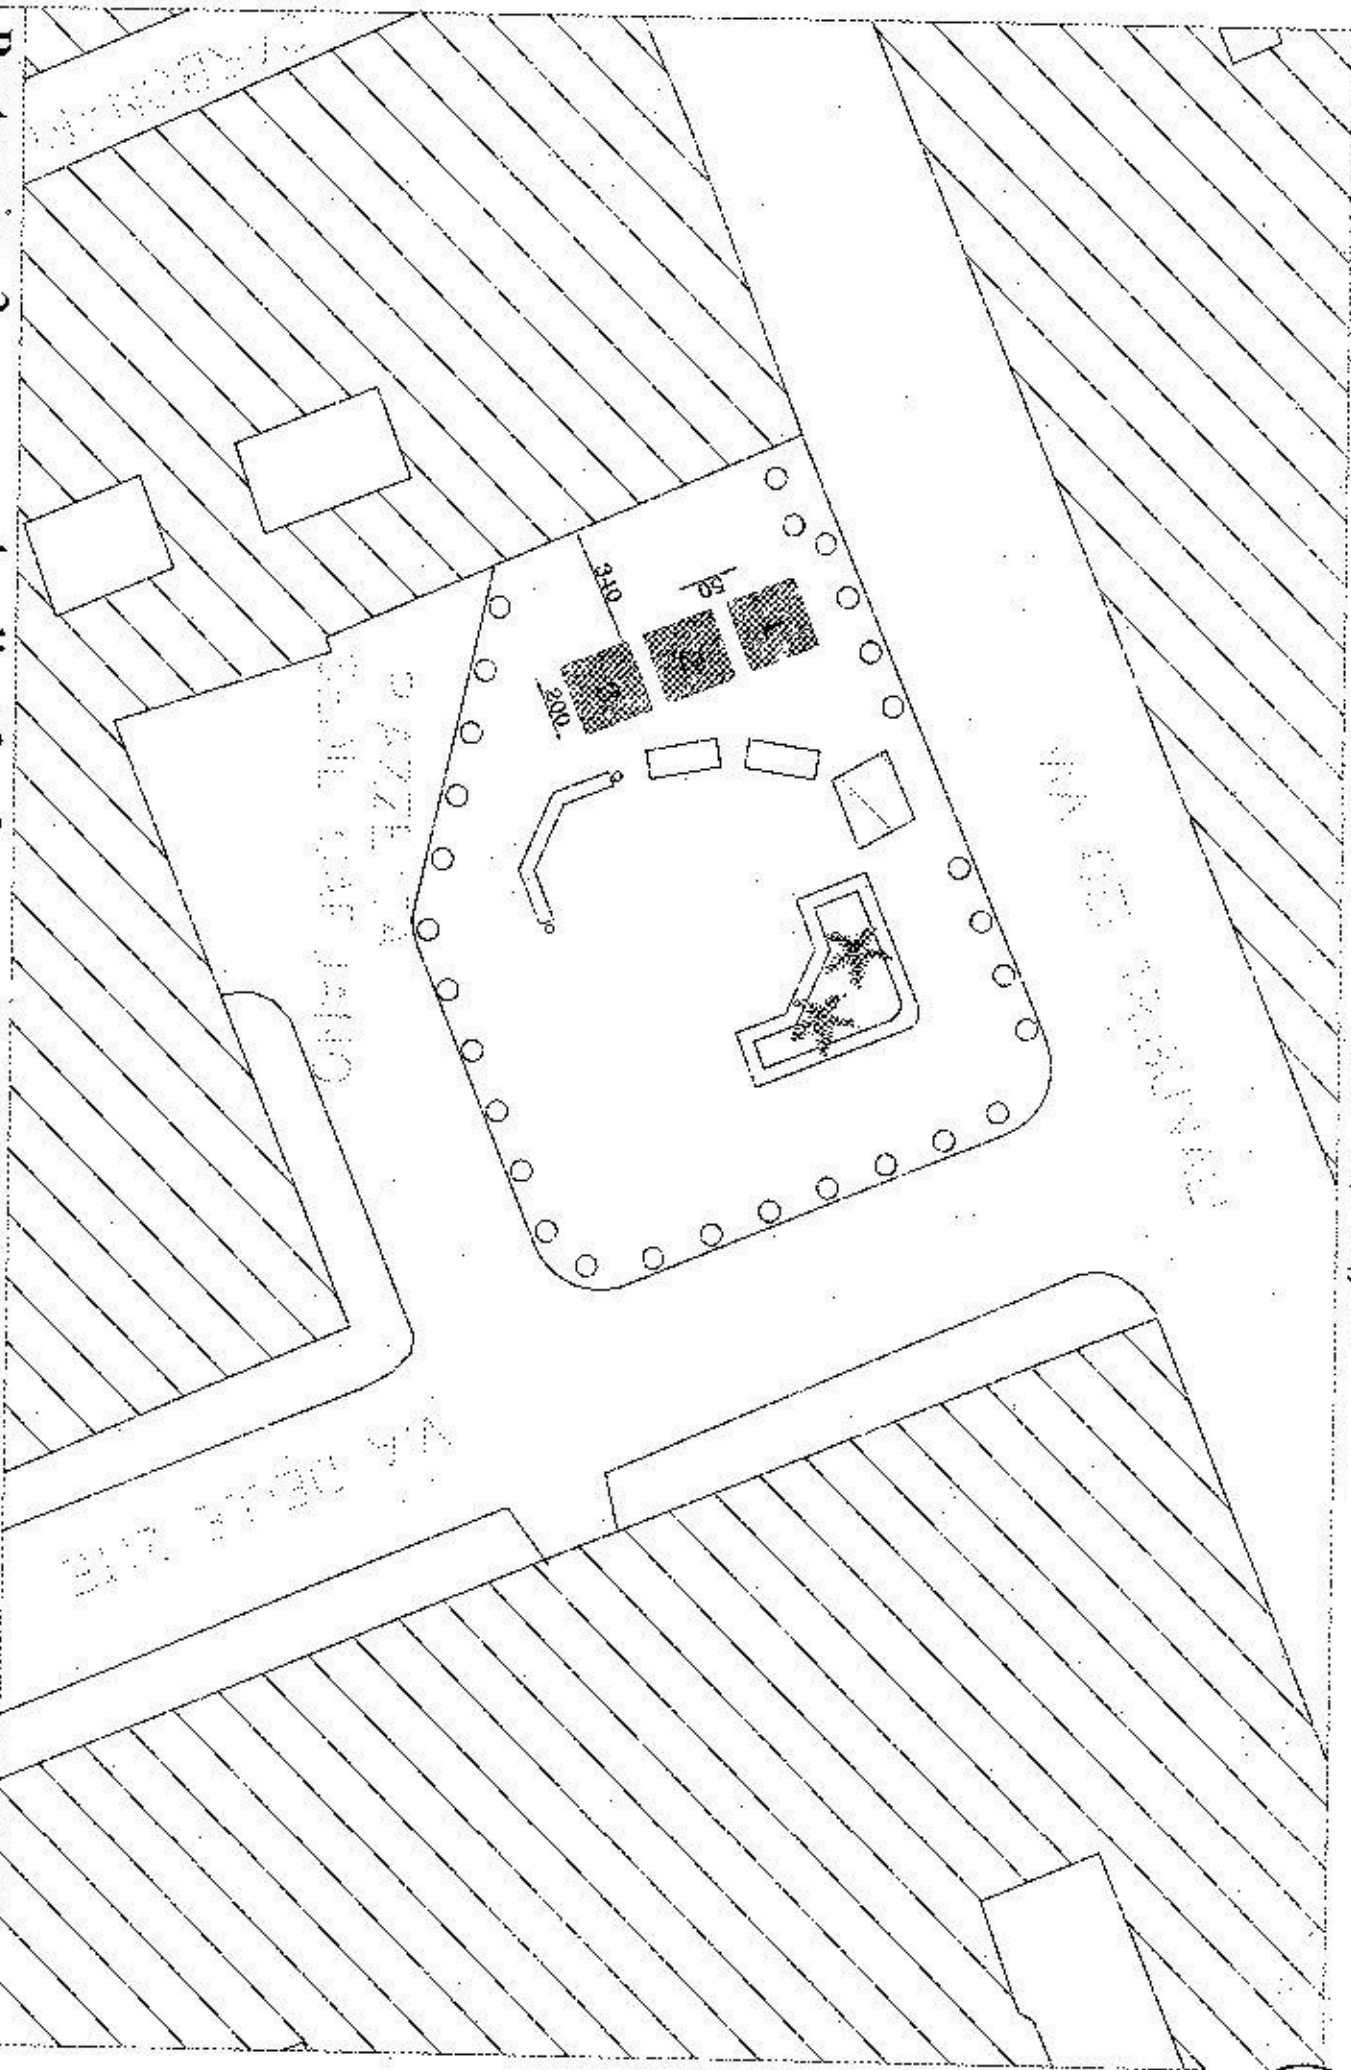

Posteggi n. 3, con gazebo dim. 2 x 2 mq, per un totale di 12 mq


8

scala 1 : 200

18

18

PIAZZETTA PORTANOVA

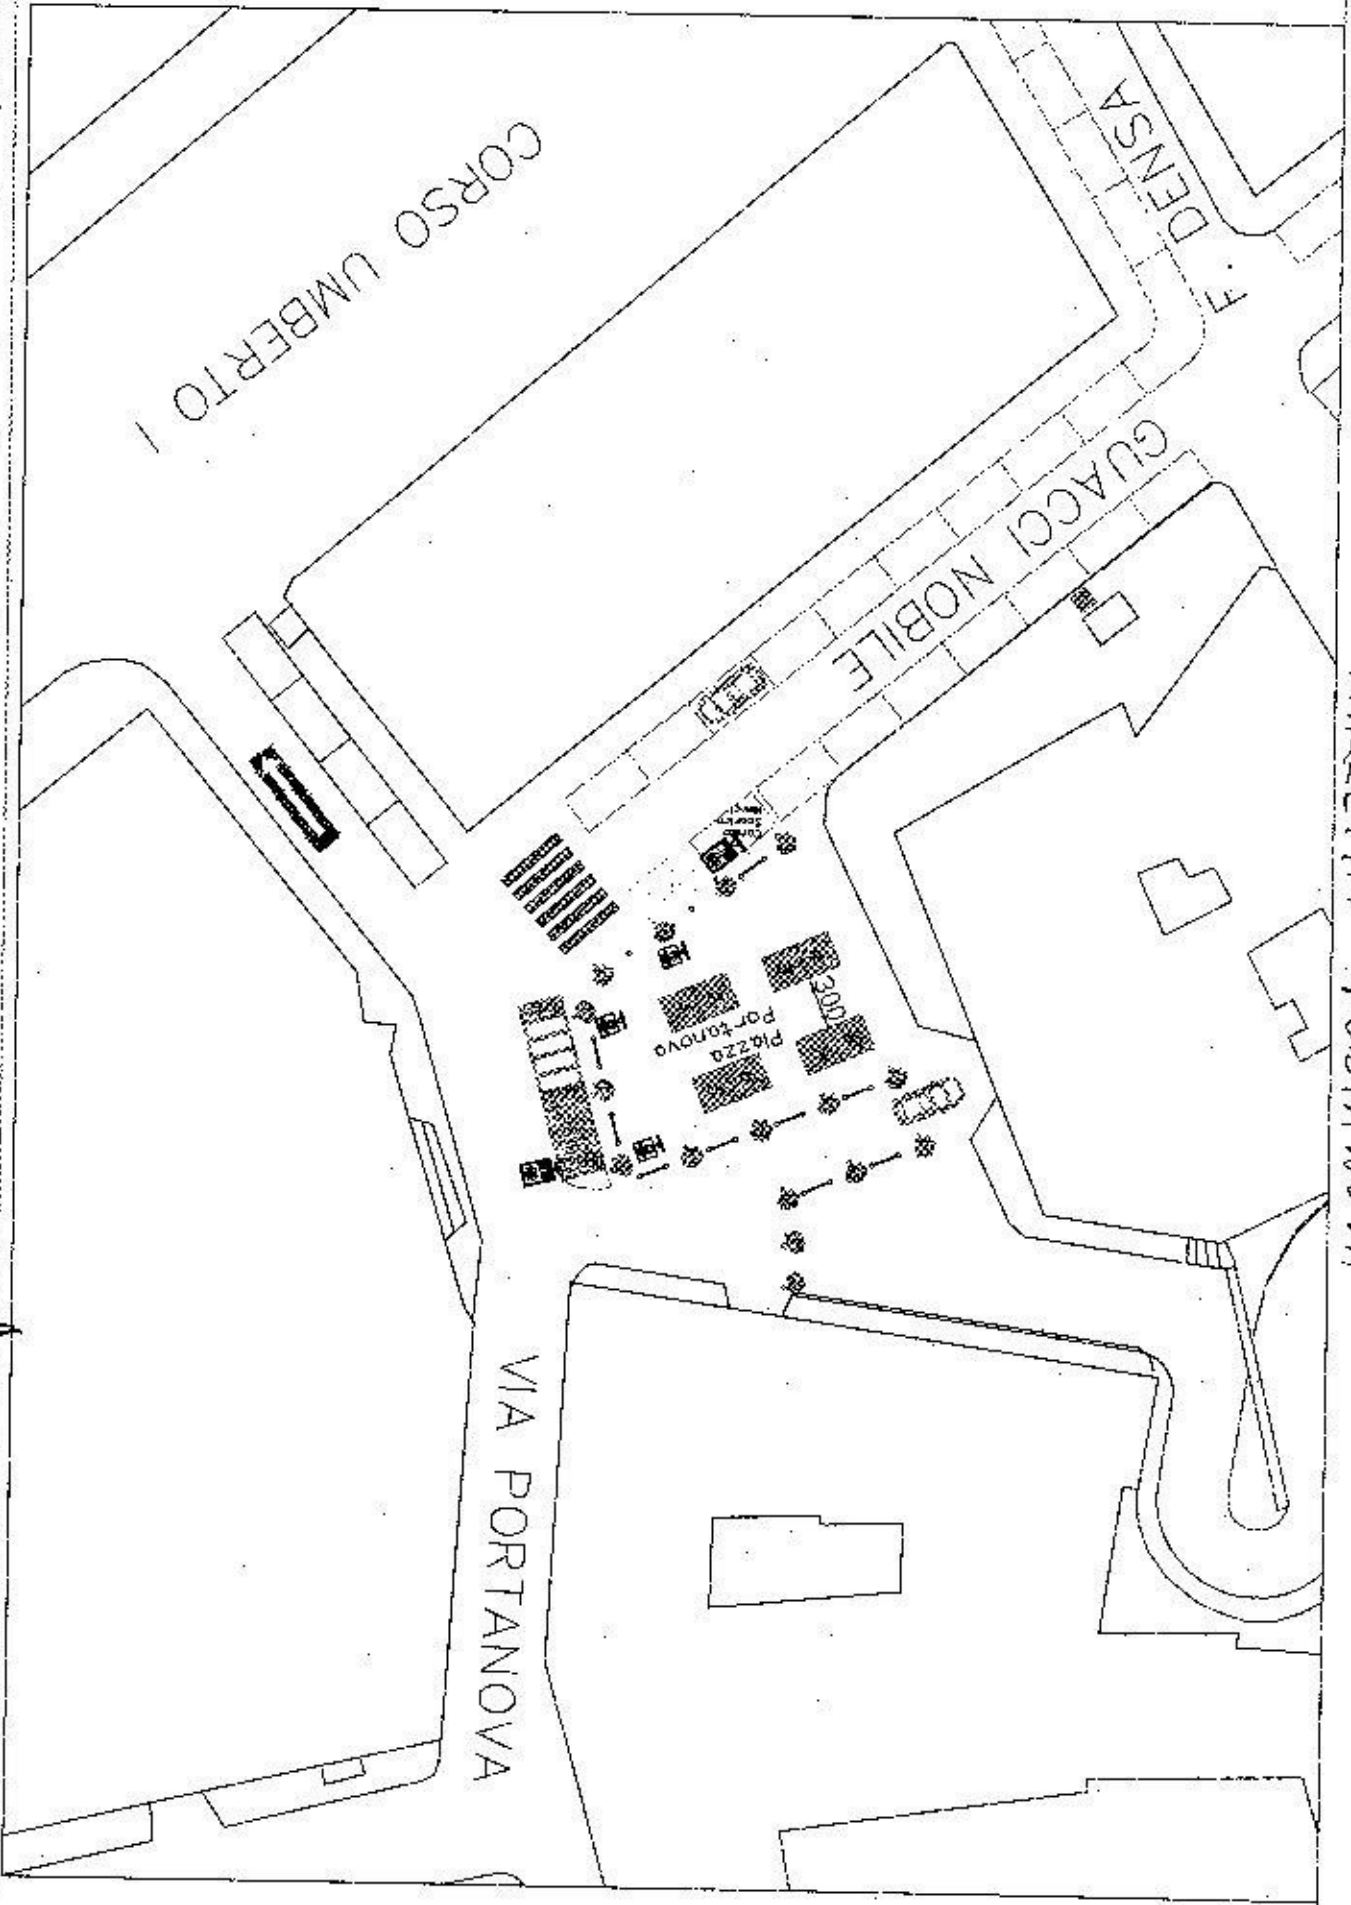

Posteggi n. 8, gazebo dim. 2 x 2 mq, per un totale di 32 mq

scala 1:400


18

19

Posteggi n. 19, con gazebo dim. 2 x 2 mq, per un totale di 76 mq

f

scala 1: 400

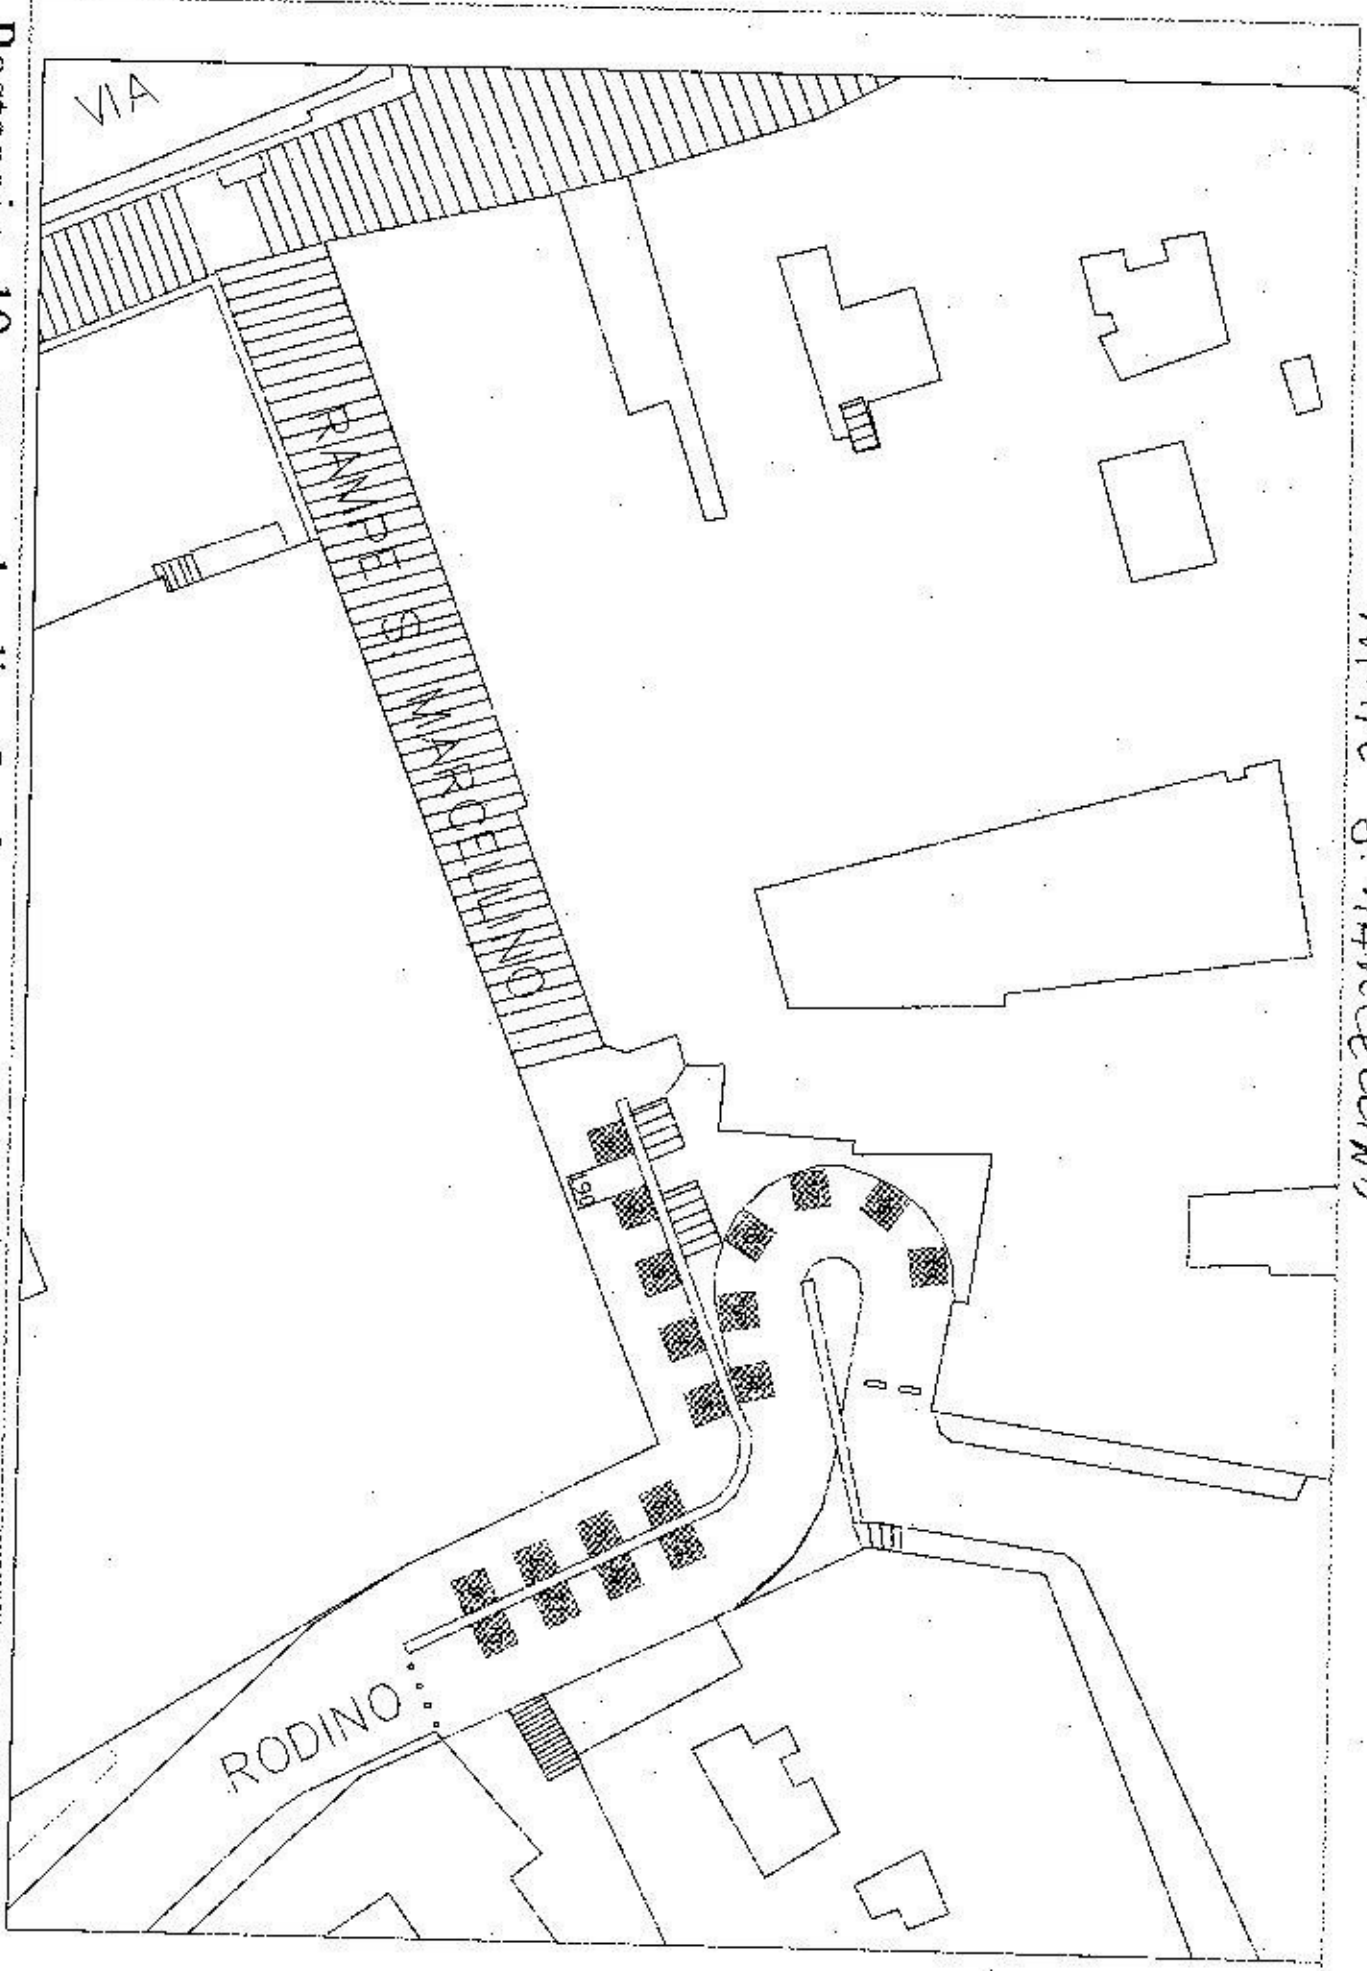

RAMPE S. MARCELLINO