


PROSPETTO NORD-OVEST

PROSPETTO 3 (sud-est)


Scala 1:100

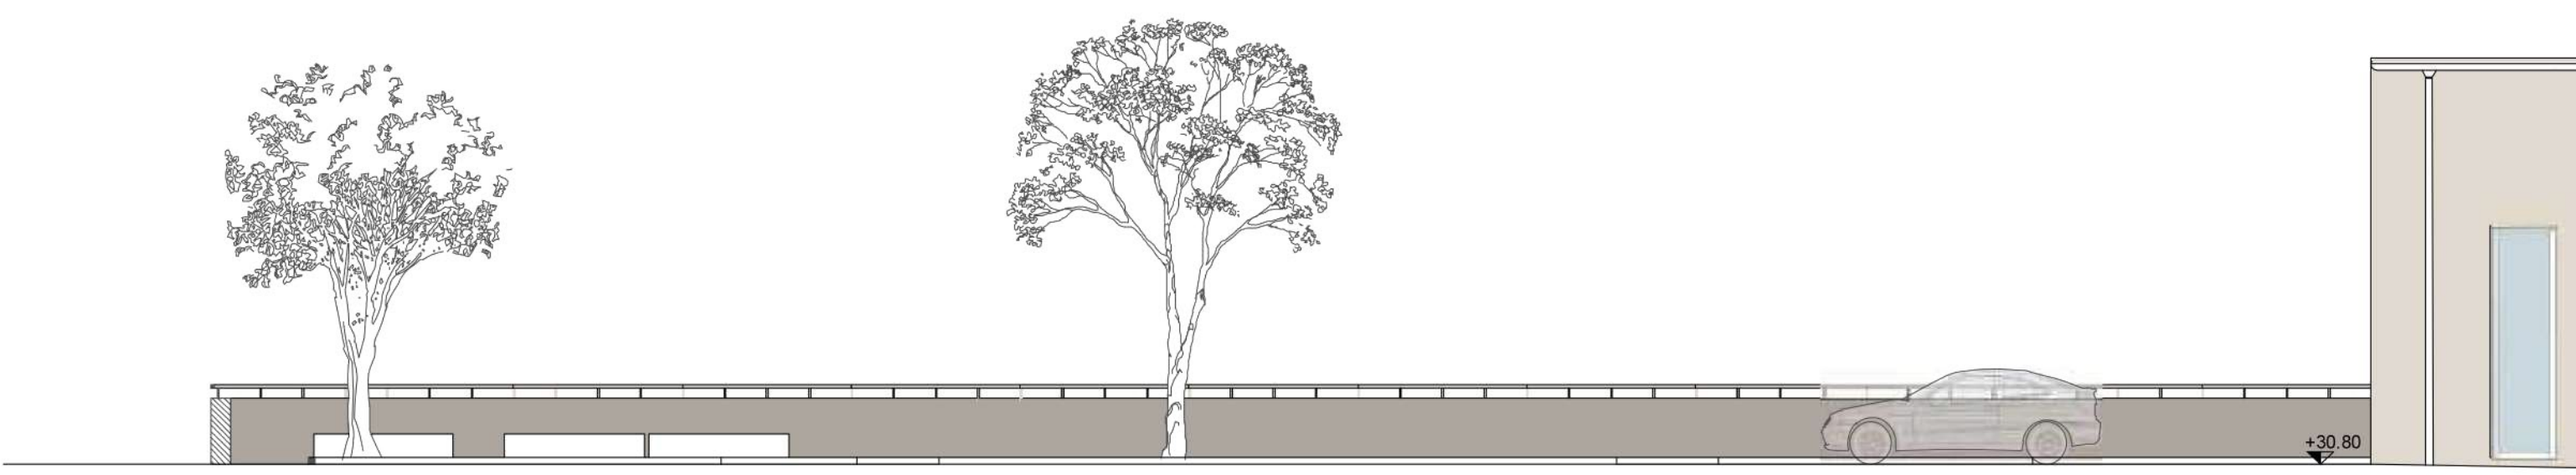

PROSPETTO 4 (nord-est)


PROSPETTO SUD-OVEST

Scala 1:100

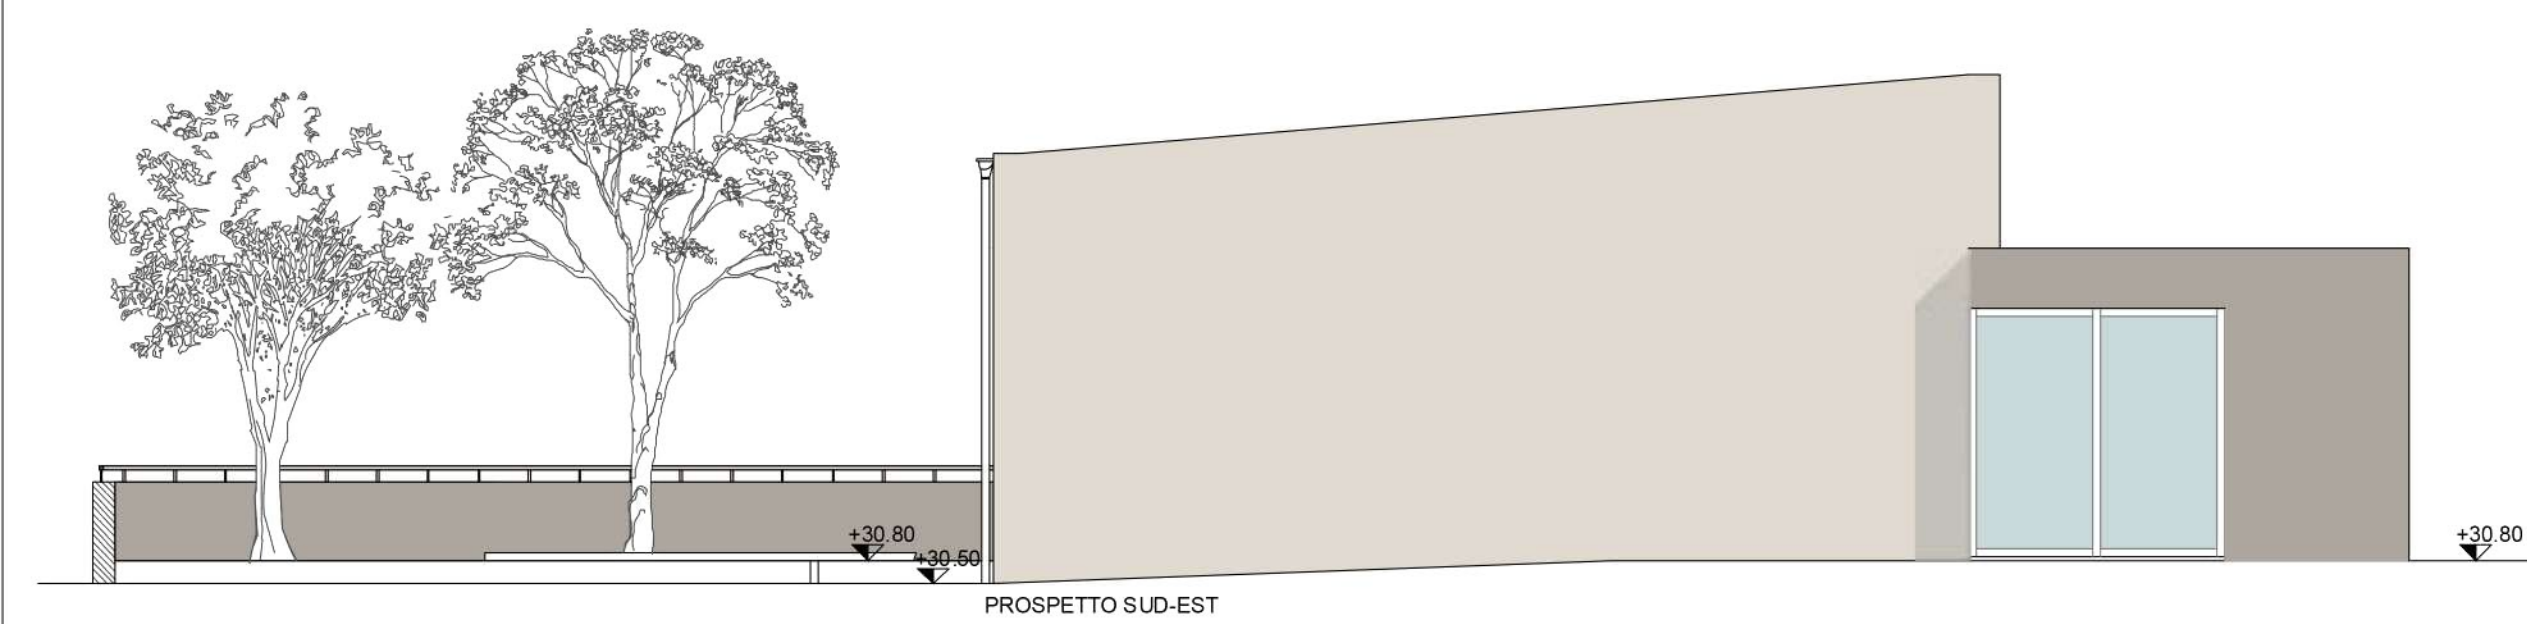

PROSPETTO 1 (nord-ovest)

Scala 1:100

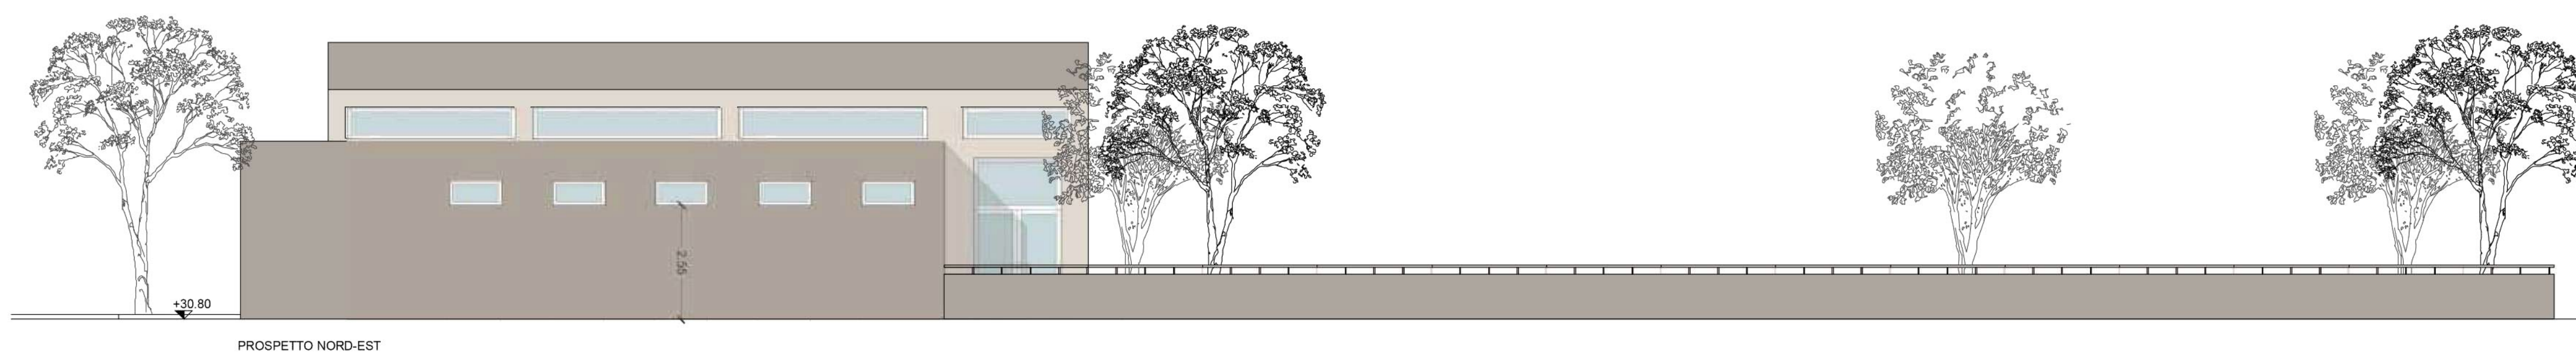


PROSPETTO 2 (sud-ovest)

Scala 1:100




Scala 1:200

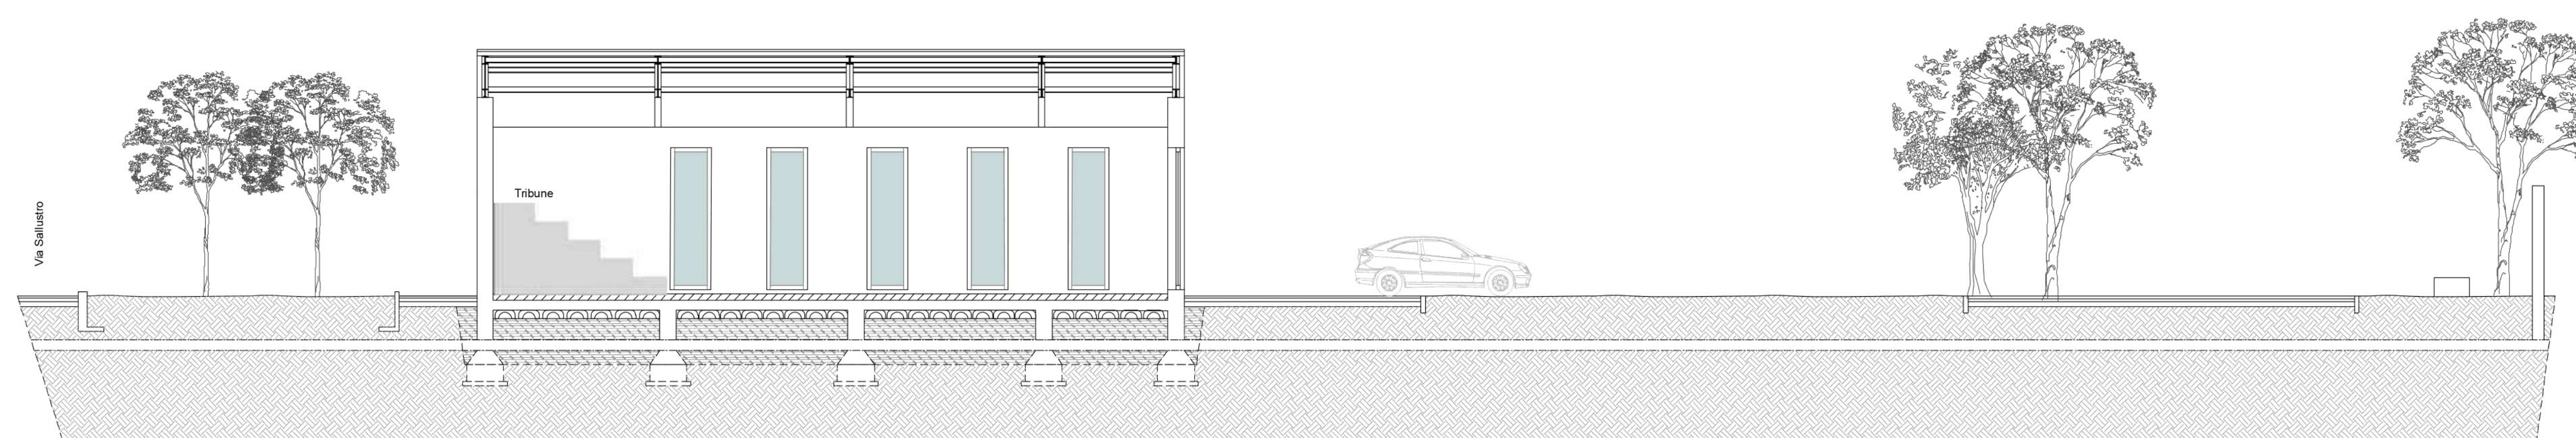


SEZIONE A-A'

Scala 1:100

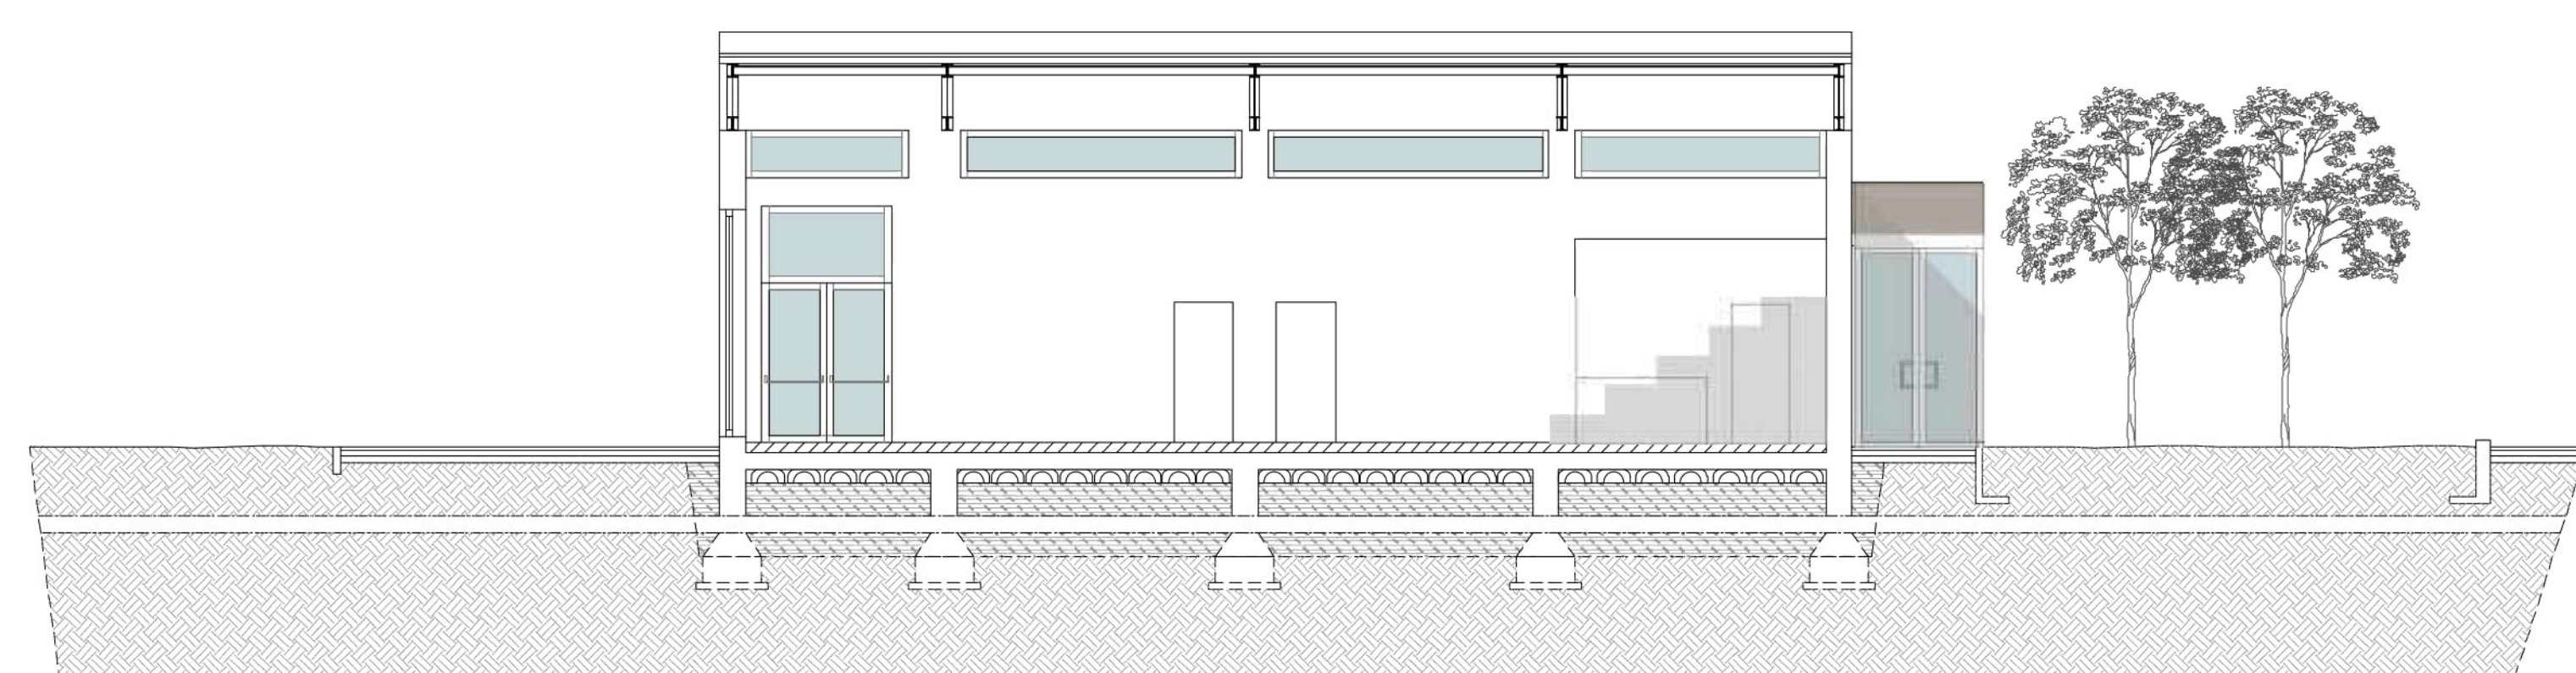

SEZIONE B-B'

Scala 1:100

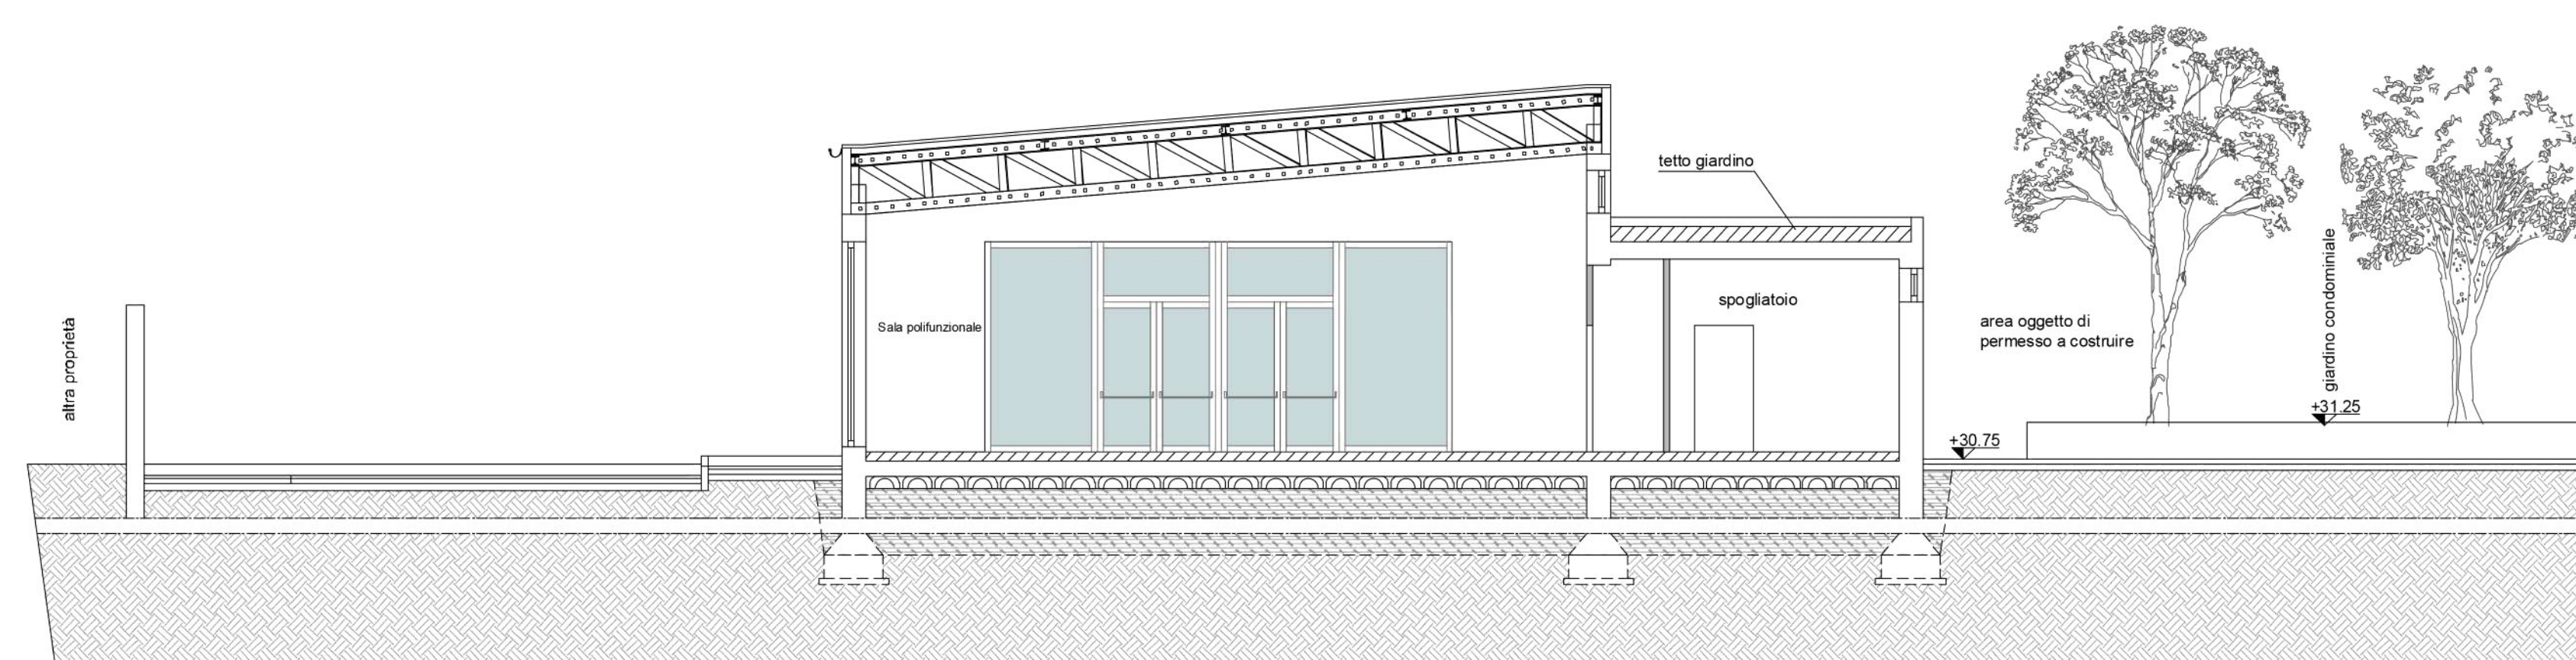

SEZIONE C-C'

Scala 1:100


COMUNE DI NAPOLI
 SERVIZIO PIANIFICAZIONE URBANISTICA ATTUATIVA
 Municipalità 6 - Ponticelli, Barra, S. Giovanni a Teduccio
PROGETTO DEFINITIVO
"CENTRO POLIFUNZIONALE"
VIA ATTILA SALLUSTRO PONTICELLI
 OPERE DI URBANIZZAZIONE SECONDARIA
 CONNESSE AL PIANO URBANISTICO APPROVATO CON
 DELIBERA DI GIUNTA COMUNALE N.1185 DEL 15.12.2011



Committente: **ABBATE COSTRUZIONI e AMBIENTE Srl**
 Via Porzio Centro Direzionale Is E3 snc
 80143 - Napoli
 e-mail: abbatecostruzioni@pec.it
 Progettazione: **Arch. Michela Genovese**
C.O.P.E.C. S.r.l.
 Costruzioni Opere Edili Civili S.r.l.
 Via San Giacomo 40
 80133 Napoli
 e-mail: copec@pec.it

PROSPETTI E SEZIONI

REV	DATA	SOFTWARE	SCALA
1	MAGGIO 2020	AUTOCAD-SISIMCAD-CERTUS-MANTUS	

NOME FILE: PD_C_08_PROSPETTI E SEZIONI

P	D	C	O8
---	---	---	----