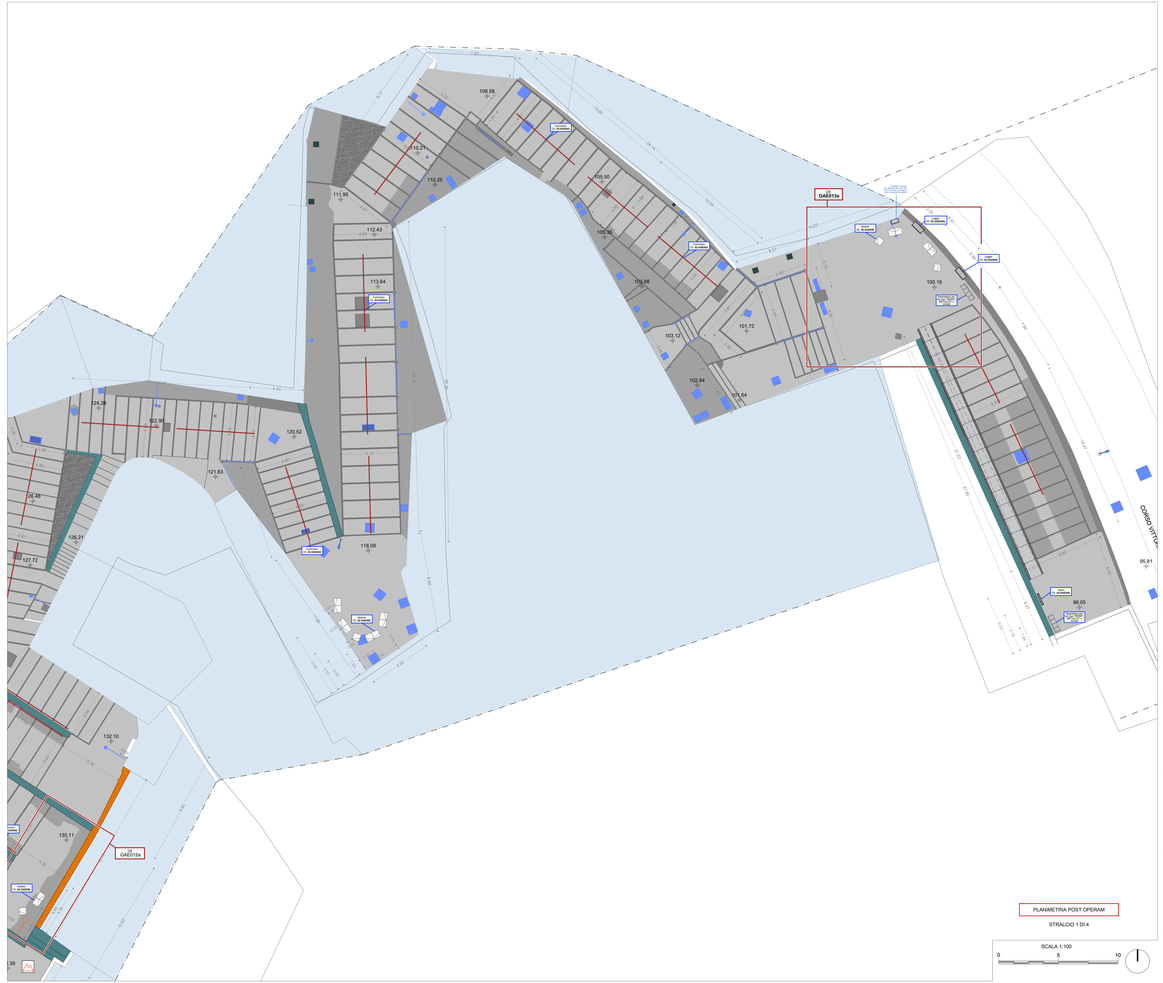

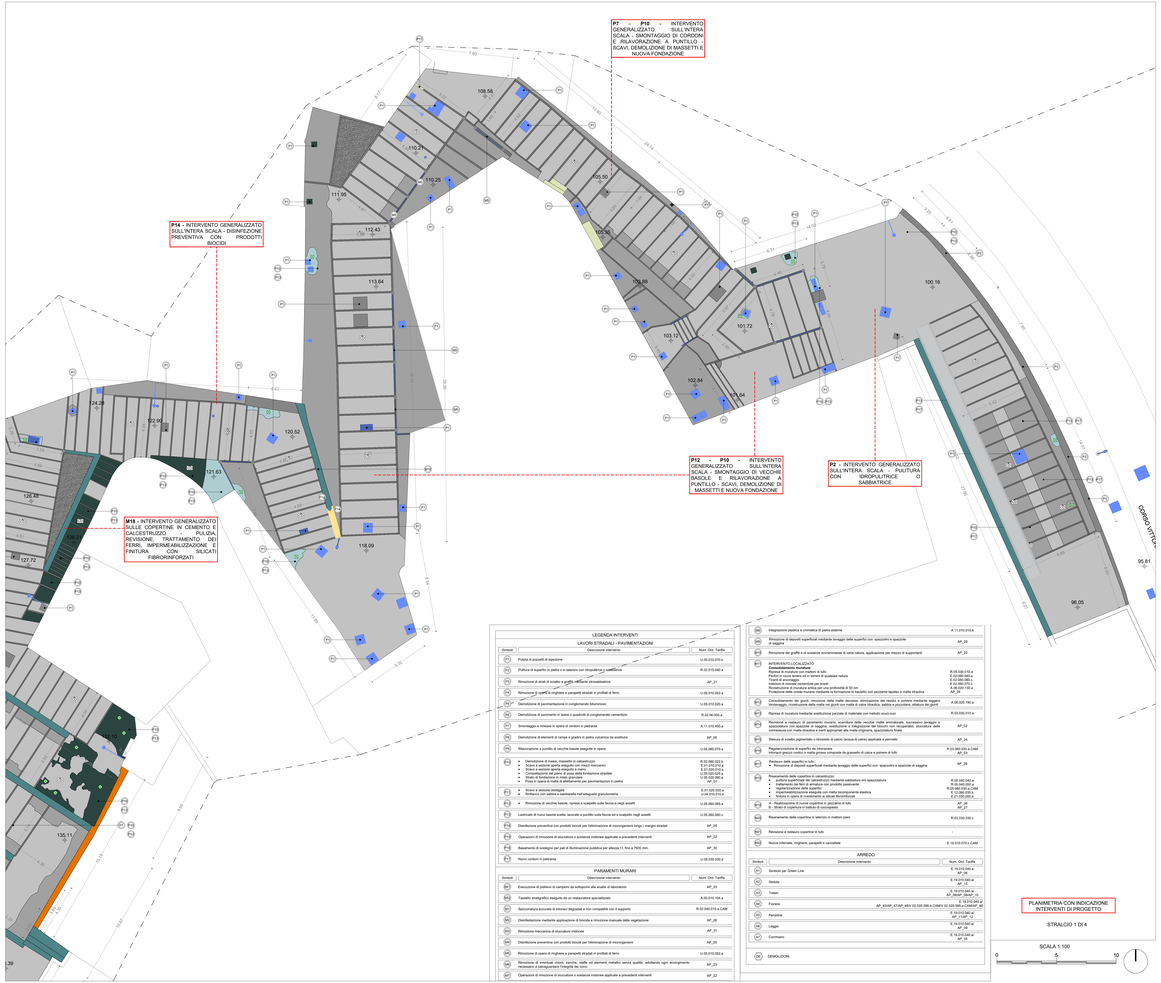

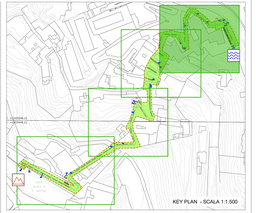

lato monte del percorso

lato valle del percorso

STATO DI FATTO

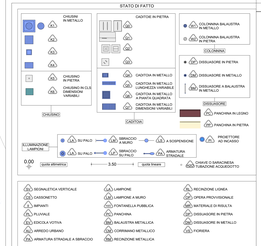

MATERIALI

LEGENDA INTERVENTI

LAVORI STRADALI - PAVIMENTAZIONI

Simbolo	Descrizione intervento	Num. Ord. Tariffa
P1	Pulizia di pozzetti di ispezione	U.08.010.070.b
P2	Pulizia di superfici in pietra o in laterizio con idropulitrice o sabbiatrice	R.02.015.040.a
P3	Rimozione di strati di usato e scarto mediante idrosaltatrice	AP_21
P4	Rimozione di superfici ingrigite e parapetti strutturali in profilati di ferro	U.05.010.050.a
P5	Demolizione di pavimentazione in conglomerato bituminoso	U.05.010.020.c
P6	Demolizione di pavimento in basalto o quadrelli di conglomerato cementizio	R.02.06.050.a
P7	Smontaggio e rimossa in opera di cordoni in pietrarsa	A.11.010.450.a
P8	Demolizione di elementi di campo e gradini in pietra vulcanica da scalettone	AP_05
P9	Rilavorazione a puntillo di vecchie basole eseguite in opera	U.05.060.075.a
P10	• Demolizione di massi, massetti in calcestruzzo • Scavo a sezione ampia eseguito a mano • Scavo a sezione aperta eseguito a mano • Fornitura e posa in opera di nuovo massetto di calce idraulica • Strato di fondazione in misto granulare • Posa in opera di basolato di dimensioni per pavimentazioni in pietra	R.02.060.020.b R.02.060.040.a E.01.005.020.a E.01.005.020.b AP_21 U.05.020.060.a AP_21
P11	• Scavo a sezione obbligata • Riempimento con calcestruzzo nell'antiguarda granulometria	E.01.005.020.a U.04.010.010.a
P12	• Rimozione di vecchie basole, ripresa a scalapello delle facce e negli assetti	U.05.060.060.a
P13	Lastricato di cordi blocchi cavità, revisione e puntillo delle facce ed a scalapello negli assetti	U.05.060.080.c
P14	Disinfezione preventiva con prodotti biocidi per l'eliminazione di microorganismi lungo i margini stradali	AP_26
P15	Operazioni di rimozione di sovracarico e sostanze inerziose applicate a precedenti interventi	AP_22
P16	Basamento di sostegno per pali di illuminazione pubblica per altezza f.t. fino a 7600 mm.	AP_30
P17	Nuovi cordoni in pietrarsa	U.05.035.030.d

PARAMENTI MURARI

Simbolo	Descrizione intervento	Num. Ord. Tariffa
M1	Esecuzione di prelievo di campioni da sottoporre alle analisi di laboratorio	AP_33
M2	Tassello strategico per un rilevatore specializzato	A.B0.015.190.a
M3	Spicconatura accurata di intonaco degradato e non compatibile con il supporto	R.02.040.010.a CAM
M4	Disinfestazione mediante applicazione di biocida e rimozione manuale della vegetazione	AP_28
M5	Rimozione meccanica di stuccature instabili	AP_31
M6	Disinfezione preventiva con prodotti biocidi per l'eliminazione di microorganismi	AP_26
M7	Rimozione di parte di ringhiere e parapetti strutturali in profilati di ferro	U.05.010.050.a
M8	Rimozione di eventuali chiodi, cancelle, staffe ed elementi metallici senza qualità, adeguamento sezioni necessarie e carteggiatura f.ferro(pitt.tel.cron)	AP_23
M9	Operazioni di rimozione di sovracarico e sostanze inerziose applicate a precedenti interventi	AP_22
M10	Integrazione plastica e cromatica di parte esterna	A.11.010.015.b
M11	Rimozione di depositi superficiali mediante lavaggio delle superfici con spazzolini e spazzole di saggina e saggina	AP_29
M12	Rimozione dei graffiti e scelarce scoloramento di varia natura, applicazione per mezzo di supporterl	AP_20
M13	INTERVENTO LOCALIZZATO Rimozione di vegetazione Ripresa di muratura con malta di tufo Ripresa di muratura con malta di qualsiasi natura Travi di ancoraggio Rimozione di ancoraggi Rinzaffo di ancoraggi Protezione delle creste murarie mediante la formazione di bacelle con pezzame lapideo e malta idraulica	R.05.030.010.a E.02.060.040.a E.02.060.080.c E.02.060.080.d A.06.020.130.a AP_28
M14	Consolidamento dei giunti, rinzaffo delle malte deficienti, eliminazione dei residui e pulizia mediante lavaggio idrodetergente, ricostruzione della malta nei giunti con malte di calce idraulica, sabbia e pozzolana, abbiatura dei giunti	A.06.020.180.a
M15	Ripresa di muratura mediante sostituzione puntuale di materiale con metodo scuci-cucì	R.03.030.010.a
M16	Revisione e restauro di parametri murari: scarnitura delle vecchie malte ammalorate, iscrostatori lavaggio a pressione, ripresa con malta di calce idraulica e sabbia, ricostruzione di parti murarie mancanti, stuccatura della commessura con malta idraulica e tinti appropriati alla malta originaria, sigillatura finale	AP_32
M17	Stesura di scialbo pigmentato e idrorepellente di calce (calcea di calce) applicata a pennello	AP_24
M18	Registrazione e superficie da intervenire Intonaco grezzo cotto a malta grossa composta da pozzolofo di calce e polvere di tufo	R.03.060.030.a CAM AP_22
M19	Reattura delle superfici in tufo • Rimozione di materiali superfficiali mediante lavaggio delle superfici con spazzolini e spazzole di saggina	AP_29
M20	Rinaversamento delle copertine e canalizzazioni • Rimozione di materiali superficiali mediante sabbiatura con spazzolature • Ripilatura dei ferri di armatura con prodotti passivanti • Impermeabilizzazione con guaine • Impermeabilizzazione con guaine con strato bicomponente elastica • Intonaco a spatola di rivestimento a calce fibrorinforzati	R.05.060.040.a R.05.060.080.a R.05.060.050.a CAM E.21.030.010.a E.21.030.050.a
M21	R. - Rivitalizzazione di nuove copertine in pietrarsa di tufo C. - Strati di copertura in laterizio di sovrapposti	AP_28 AP_27
M22	Risanamento delle copertine in laterizio in materiali piano	R.03.030.030.c
M23	Rimozione e rimessa copertine in tufo	
M24	Nuove intertetti, ringhiere, parapetti e cancellate	E.19.010.070.c CAM

ARREDO

Simbolo	Descrizione intervento	Num. Ord. Tariffa
A1	Simbolo per Green Line	E.19.010.040.a AP_17
A2	Nodulo	E.19.010.080.a AP_18
A3	Totem	E.19.010.040.a AP_18mod. Jacobi_10
A4	Fioriere	E.19.010.040.a AP_A3AP_A7AP_A8/V.02.020.085.b CAMPI V.02.020.085.a
A5	Paradino	E.19.010.040.a AP_11AP_12
A6	Leggio	E.19.010.040.a AP_13
A7	Cortinaggio	E.19.010.040.a AP_20
A8	DEMOLIZIONI	

COMMITTENTE

COMUNE DI NAPOLI

RESPONSABILE DEL PROCEDIMENTO
arch. Francesca Spera

PROGETTO ESECUTIVO / PEDAMENTINA

CITTÀ VERTICALE: RIQUALIFICAZIONE DEI PERCORSI PEDONALI TRA LA COLLINA E IL MARE

DOTTORE DELLA PROVINCIA DI NAPOLI
Ordine A
N. 5149
DAVIDE ASBURM
DOTTORE DELLA PROVINCIA DI NAPOLI
Ordine A
N. 5150
ANTONIO PIRAINO
DOTTORE DELLA PROVINCIA DI NAPOLI
Ordine A
N. 5151
VINCENZO TEDESCO

MANDATARIA
sab
Via Ferrovia, 15
80078 Pozzuoli (NA)
info@sabworg.com - sabsrl.eu

Arch. Pierpaolo Pepe
Arch. Giovanni Pepe
Arch. Sergio Tucci
Arch. Giuseppe Pepe
Arch. Luca Pescitelli

Ing. Marco Adriani
Ing. Giovanni Pepe
Ing. Calogero Mauro
Ing. Bartolo Brindisi

MANDANTI

RETI & LAVORI
Via Ferrovia, 15
80078 Pozzuoli (NA)
info@retieilavori.com

Arch. Francesco Rispoli Arch. Ph.D
Arch. Ph.D Giuseppe Lanzara
Arch. Ph.D Giuseppe Lanzara
Arch. Ph.D Giuseppe Lanzara

Studio Ing. Alberto Capitanucci
Via Ferrovia, 15
80078 Pozzuoli (NA)
info@studiocapitanucci.com
ORDINE DEGLI INGEGNERI DELLA PROVINCIA DI NAPOLI
Ordine A
N. 6149
ALBERTO CAPITANUCCI

ELABORATO
Architettura - Progetto
Scala Pedamentina
Stralcio planimetrico 1 di 4

U.T.O.	Nr. Ord.	Cod. Elab.	Cod. Opera
GAE011/00		CNAP_001-01-02-20-EE-R00	

00	2		
01	1		
02	0		
REVISIONE	DATA	DESCRIZIONE	DISEGNATO

Scala: 1:100

NOME FILE: nTot_nTav_nprog CNAP_001GAE011DD20-1-MD.dwg

VISTO DI REGOLARITÀ: Dott. ing. Alberto Capitanucci