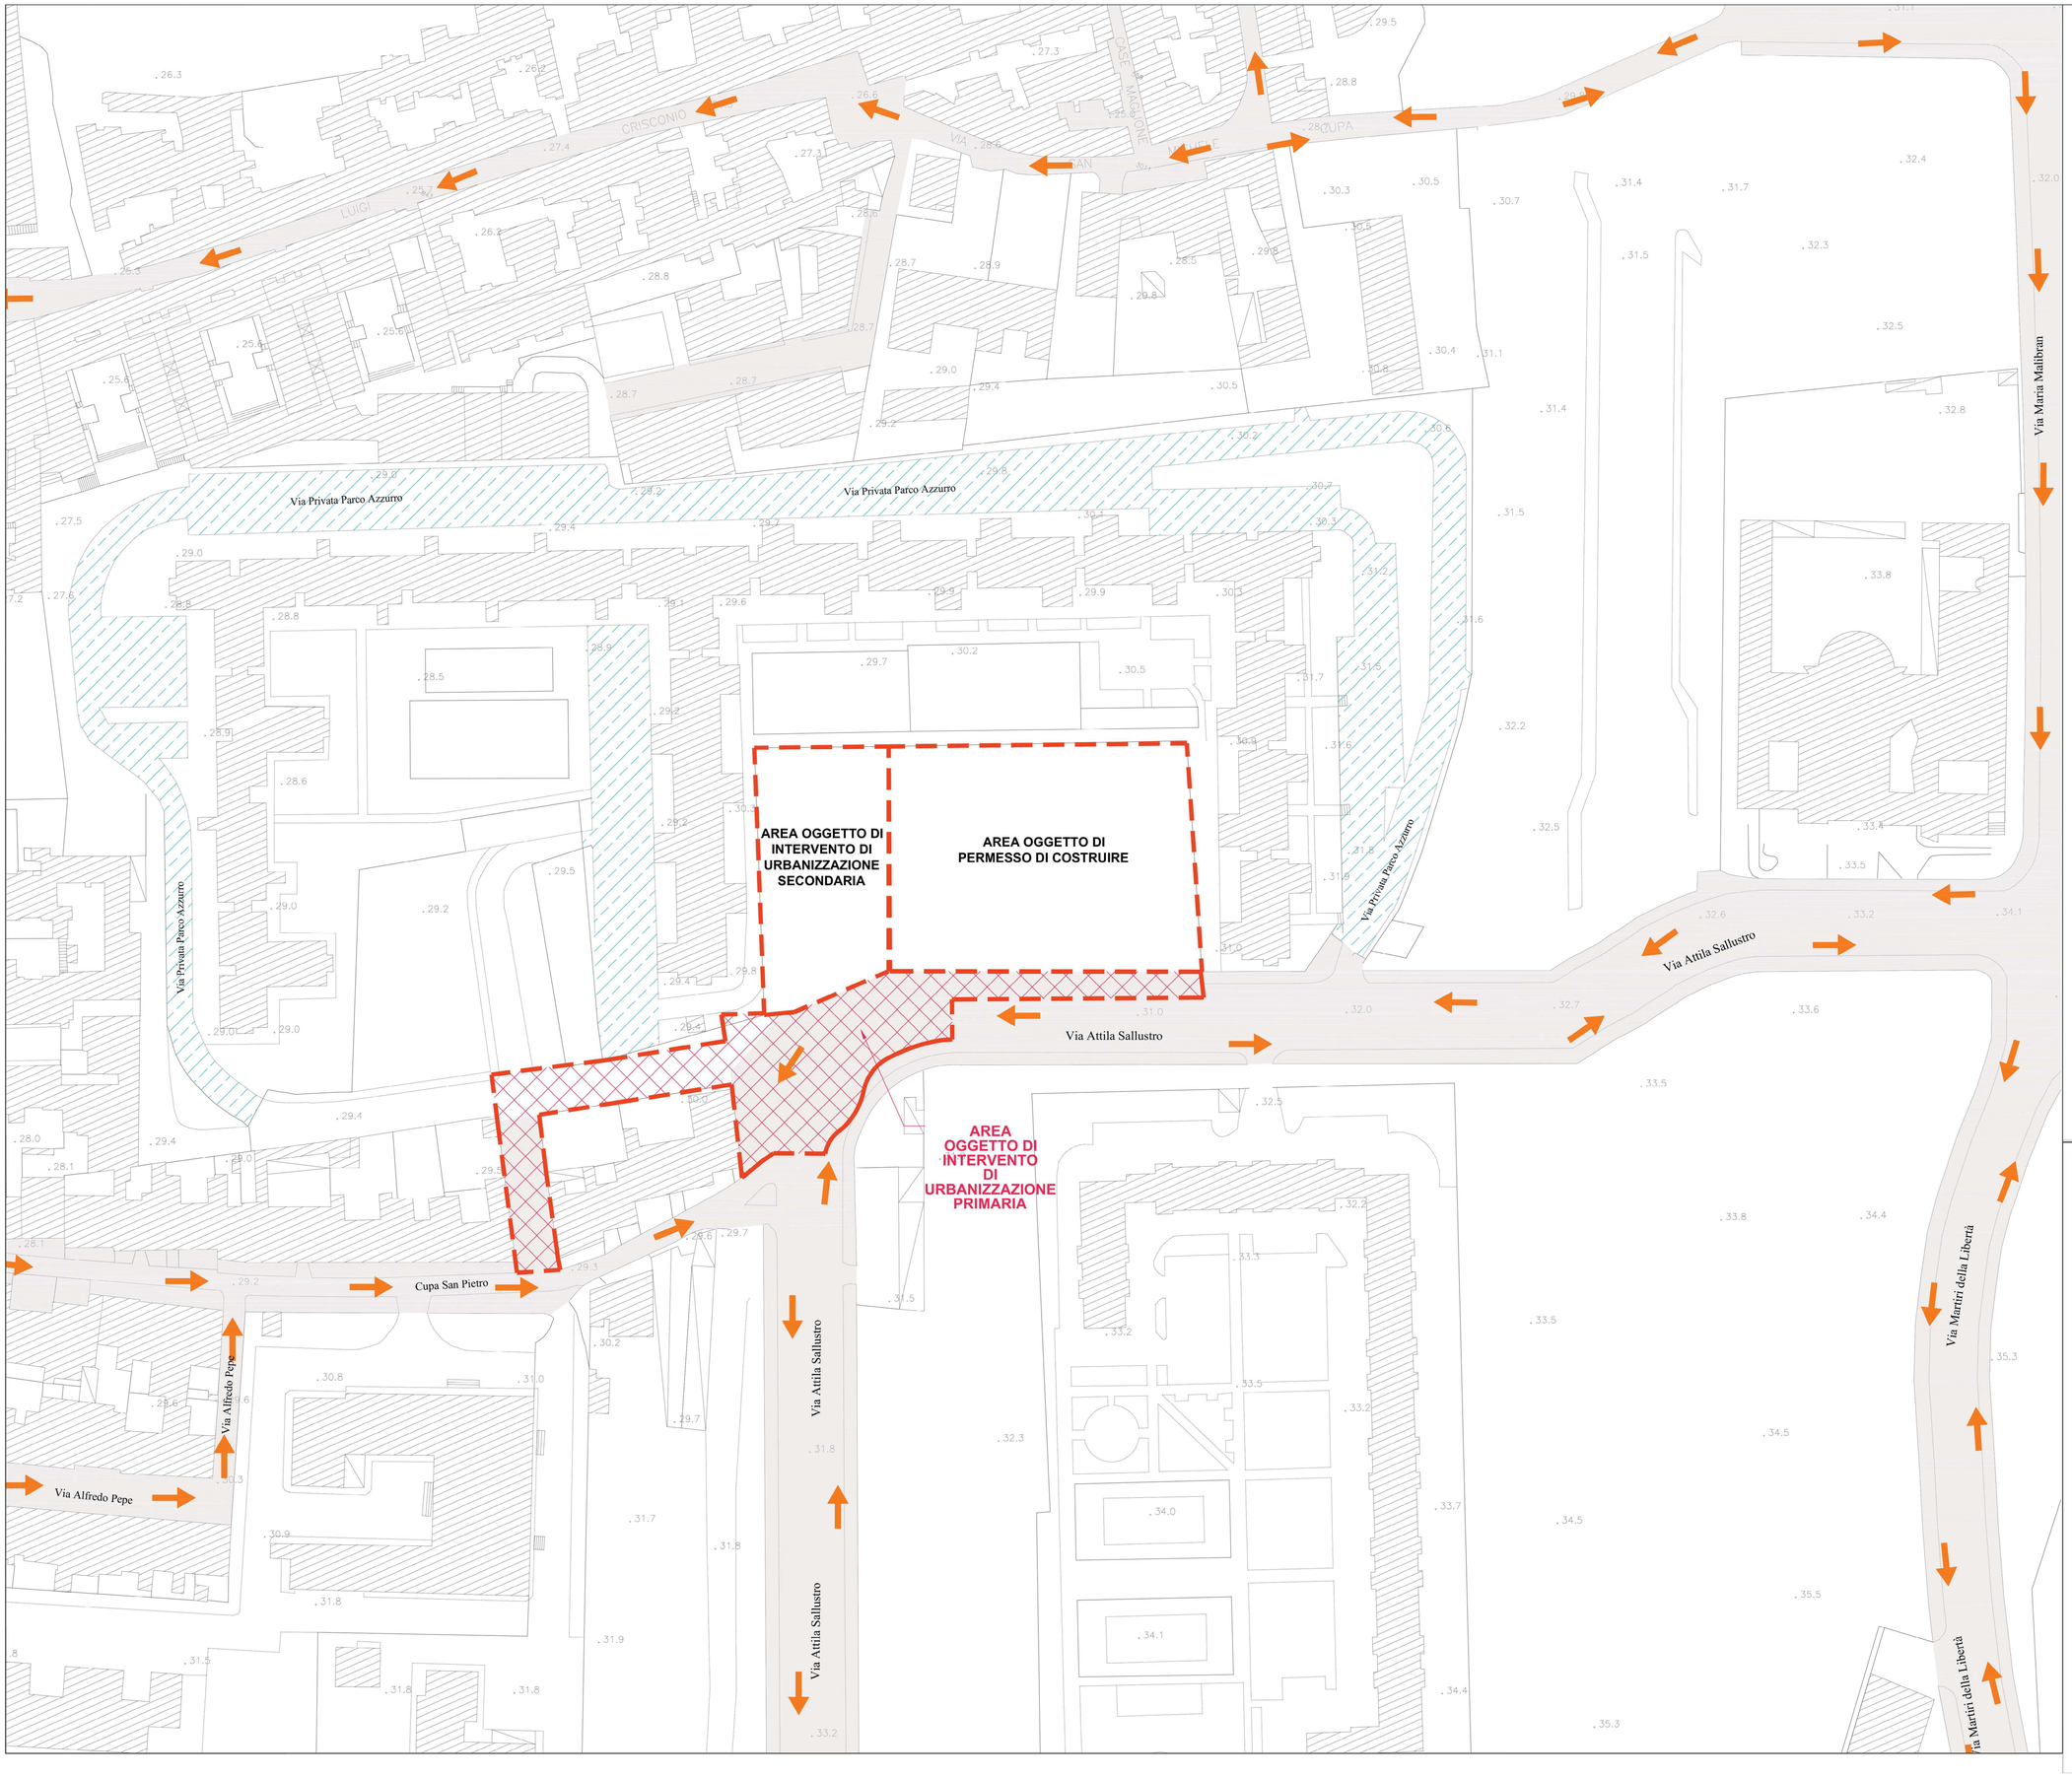

LEGENDA

- Perimetro area oggetto di piano particolareggiato di iniziativa privata
- Area oggetto di intervento di urbanizzazione primaria
- Sede stradale viabilità pubblica
- Sede stradale viabilità privata "Parco Azzurro"
- Viabilità

COMUNE DI NAPOLI

COMUNE DI NAPOLI

SERVIZIO PIANIFICAZIONE URBANISTICA ATTUATIVA

Municipalità 6 - Ponticelli, Barra, S. Giovanni a Teduccio

PROGETTO DEFINITIVO

OPERE DI URBANIZZAZIONE PRIMARIA CONNESSE AL PIANO URBANISTICO APPROVATO CON DELIBERA DI GIUNTA COMUNALE N.1185 DEL 15.12.2011 VIA SALLUSTRO PONTICELLI-NAPOLI

Committente: **ABBATE COSTRUZIONI e AMBIENTE Srl**
Via Porzio Centro Direzionale Is E3 snc
80143 - Napoli
e-mail: abbatecostruzioni@pec.it

Progettazione: **Arch. Michela Genovese**
C.O.P.E.C. S.r.l
Costruzioni Opere Edili Civili S.r.l.
Via San Giacomo 40
80133 Napoli
e-mail copec@pec.it

ABBATE COSTRUZIONI E AMBIENTE S.r.l. Via Porzio, Is. E3 - 80143 NAPOLI C.F./P.I.V.A. 07151561218 N. REA 916755

PLANIMETRIA DELLO STATO DI FATTO DELLA VIABILITÀ NELL'INTORNO DI VIA SALLUSTRO

REV	DATA		SOFTWARE			SCALA
1	APRILE 2020		AUTOCAD-PRIMUS-CERTUS-MANTUS			1:500
NOME FILE : PD-U-06			PD	U	06	