


AREA DI INTERVENTO - COROGRAFIA 1:25.000



PIANTA CHIAVE

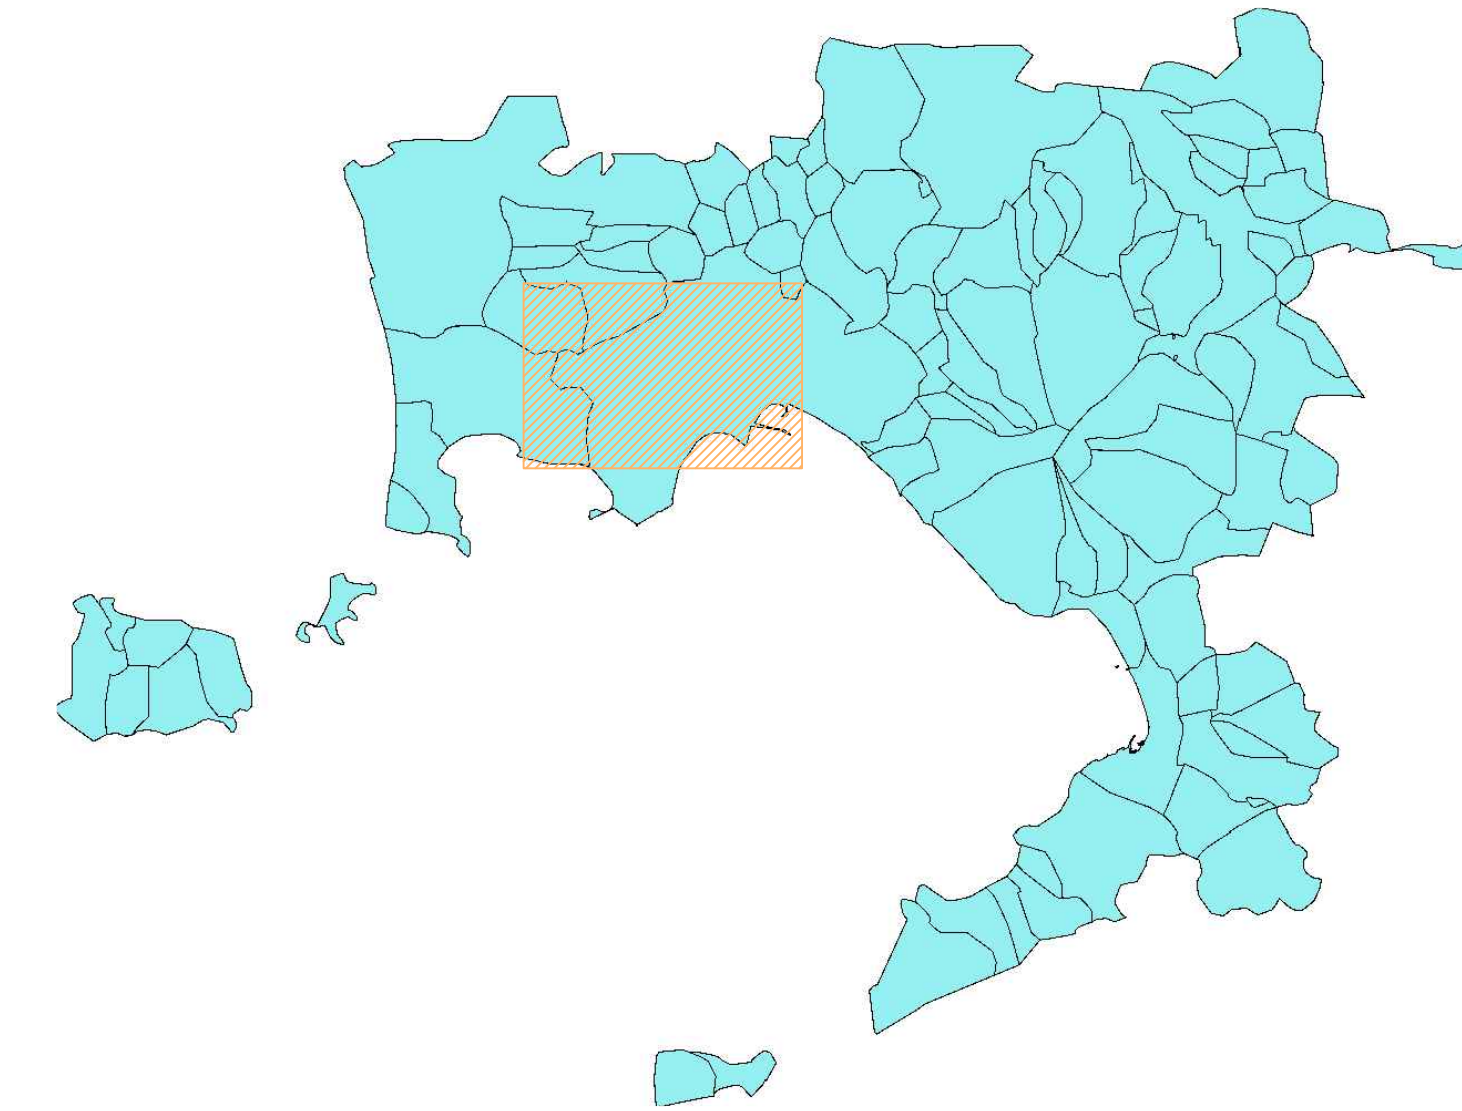

**CONVENZIONE SOGESID S.p.A. - MATTM del 12/09/2011**  
 Accordo di Programma Strategico per le Compensazioni Ambientali nella Regione Campania del 18 luglio 2008 e successivo atto modificativo dell' 8 aprile 2009

**Comune di Napoli**  
 Lavori di completamento del collettamento delle acque piovane e delle fognature di Camaldoli - Chiaiano

**PROGETTO ESECUTIVO**

IL RESPONSABILE DEL PROCEDIMENTO: ing. Giovanni Pizzo	IL DIRETTORE DEI LAVORI: ing. Vincenzo Riccardi
PROGETTAZIONE: 	IMPRESA ESECUTRICE - ATI: 

**INQUADRAMENTO GENERALE**

ELAB. N°:	TITOLO:	SCALA*:
G.01	Corografia d'inquadramento	1:25.000

FILE:	NAPOLI	ELABORATO	VISTO	APPROVATO	FORMATO:
G.01.dwg	DATA	Luglio 2018	Agosto 2018	Settembre 2018	A1
ARCHIVIO:	MODIFICHE	1 REV.1 - Febbraio 2019 - Riscontro Verifica Preliminare			
08/18-489	2	3			

A TERMINI DI LEGGE CI RISERVIAMO LA PROPRIETA' DI QUESTO ELABORATO CON DIVIETO DI RIPRODURLO RENDENDOLO NOTO A TERZI ANCHE PARZIALMENTE SENZA NOSTRA AUTORIZZAZIONE.