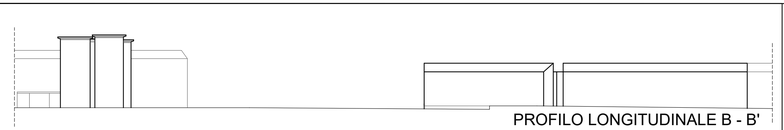

PROFILO LONGITUDINALE B - B'

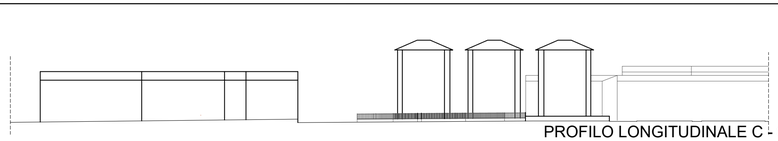

PROFILO LONGITUDINALE C - C'

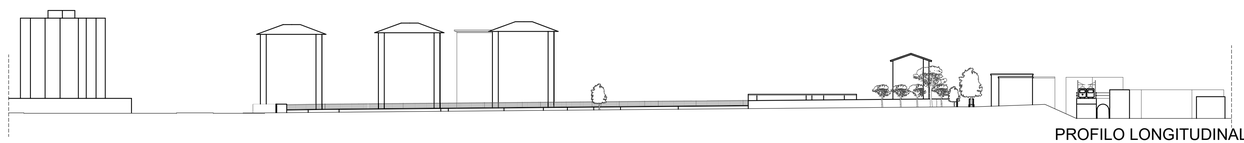

PROFILO LONGITUDINALE A - A'

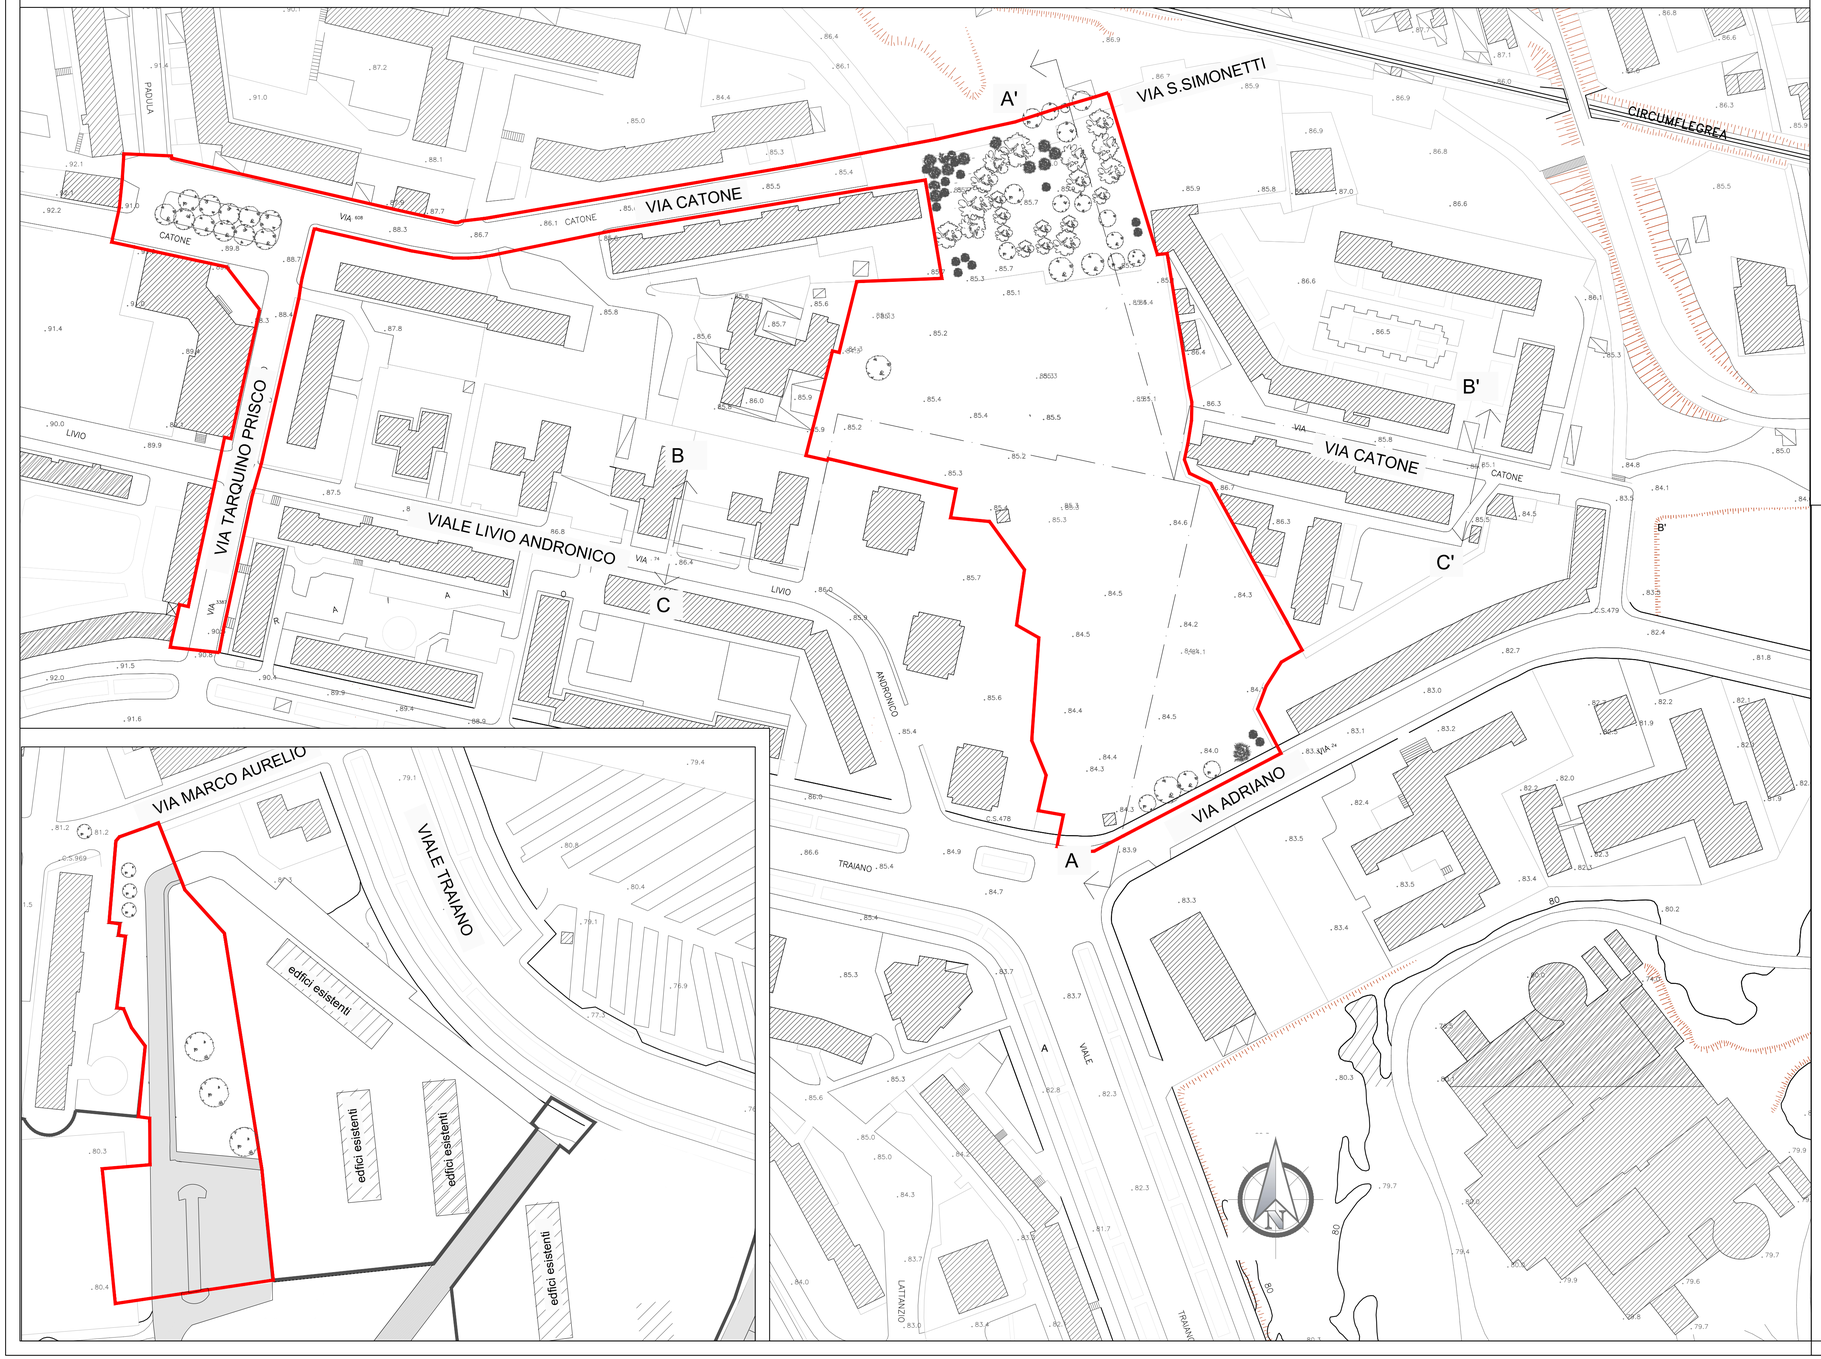

PERIMETRO DI INTERVENTO PUA -ADP 10.04.2007

A.C.E.R.
Agenzia Campana per l'Edilizia Residenziale
DIPARTIMENTO DI NAPOLI

ACCORDO DI PROGRAMMA DEL 10.04.2007
MINISTERO INFRASTRUTTURE - REGIONE CAMPANIA - COMUNE DI NAPOLI - A.C.E.R.

COMUNE DI NAPOLI

AREA TRASFORMAZIONE DEL TERRITORIO
SERVIZIO EDILIZIA RESIDENZIALE PUBBLICA E NUOVE CENTRALITA'

INTERVENTO PER LA REALIZZAZIONE DI N.124 ALLOGGI DI EDILIZIA RESIDENZIALE SOCIALE E RELATIVE URBANIZZAZIONI PRIMARIE E SECONDARIE NEL QUARTIERE SOCCAVO - NAPOLI

PIANO URBANISTICO ATTUATIVO (PUA)

EX SUB AMBITO 1 PROGRAMMA DI RECUPERO URBANO - SOCCAVO
CUP: B69C08000190005

Titolo:
PLANIMETRIA E PROFILI DELLO STATO DI FATTO

Elab. n°
EA. 15

Scala: **1:1000**

	Emissione	Revisione	Revisione
	0	-	-
Data		-	-
maggio 2021		-	-

IL DIRIGENTE DEL SERVIZIO:
arch. Paola Cerotto

PAOLA CEROTTO
27.05.2021
13:44:37 UTC

IL RESPONSABILE UNICO DEL PROCEDIMENTO:
ing. Giovanni De Carlo

IL GRUPPO DI PROGETTAZIONE:

COMUNE NAPOLI
arch. Elisabetta Nulveni
ing. Gianluca Buonocore
ing. Roberta Catapano
geom. Lugi La Rocca

A.C.E.R. (Dipartimento di Napoli)
arch. Angelo Colonna
ing. Luigi Ghezzi

REGIONE CAMPANIA
geom. Luciano Colantuono

AGRONOMO:
agr. Francesco Cona

SUPPORTO STRUMENTALE ALLA PROGETTAZIONE: SINTEC s.r.l.