

**STATO DI FATTO**

<ul style="list-style-type: none"> <li>CHiusINO IN METALLO</li> <li>CHiusINO IN PIETRA</li> <li>CHiusINO IN CLS DIMENSIONI VARIABILI</li> <li>CHiusINO</li> </ul>	<ul style="list-style-type: none"> <li>CADITOIA IN PIETRA</li> <li>CADITOIA IN METALLO</li> <li>CADITOIA IN METALLO LUNGHEZZA VARIABILE</li> <li>CADITOIA IN METALLO A PIANTA QUADRATA</li> <li>CADITOIA IN METALLO DIMENSIONI VARIABILI</li> <li>CADITOIA</li> </ul>	<ul style="list-style-type: none"> <li>COLONNINA BALAUSTRATA IN METALLO</li> <li>COLONNINA BALAUSTRATA IN PIETRA</li> <li>COLONNINA</li> <li>DISSUASORE IN PIETRA</li> <li>DISSUASORE IN METALLO</li> <li>DISSUASORE A BALAUSTRATA IN METALLO</li> <li>DISSUASORE</li> <li>PANCHINA IN LEGNO</li> <li>PANCHINA IN PIETRA</li> </ul>
---	---	---

ILLUMINAZIONE LAMPIONI: (LA) SU PALO, (LA) A MURO, (LA) A SOSPENSIONE, (LA) SU PALO, (LA) A MURO, (LA) A SOSPENSIONE, (LA) SU PALO, (LA) A MURO, (LA) A SOSPENSIONE


0.00  
quota altimetrica

3.50  
quota lineare

CHIAVE O SARACINESA, TUBAZIONE ACQUEDOTTO

<ul style="list-style-type: none"> <li>SEGNALLETICA VERTICALE</li> <li>CASSONETTO</li> <li>IMPIANTI</li> <li>PLUVIALE</li> <li>EDICOLA VOTIVA</li> <li>ARREDO URBANO</li> <li>ARMATURA STRADALE A SBIRACCIO</li> </ul>	<ul style="list-style-type: none"> <li>LAMPIONE</li> <li>LAMPIONE A MURO</li> <li>FONTANELLA PUBBLICA</li> <li>PANCHINA</li> <li>BALAUSTRATA METALLICA</li> <li>CORRIMANO METALLICO</li> <li>RECINZIONE METALLICA</li> </ul>	<ul style="list-style-type: none"> <li>RECINZIONE LINEA</li> <li>OPERA PROVVISORIALE</li> <li>MATERIALE DI RISULTA</li> <li>DISSUASORE IN PIETRA</li> <li>DISSUASORE IN METALLO</li> <li>FIORIERA</li> </ul>
---	---	---

Definizione pareti ed elementi in alzato compresi nell'ambito d'intervento  
 parete che elemento compreso nell'ambito  
 parete che elemento non compreso nell'ambito

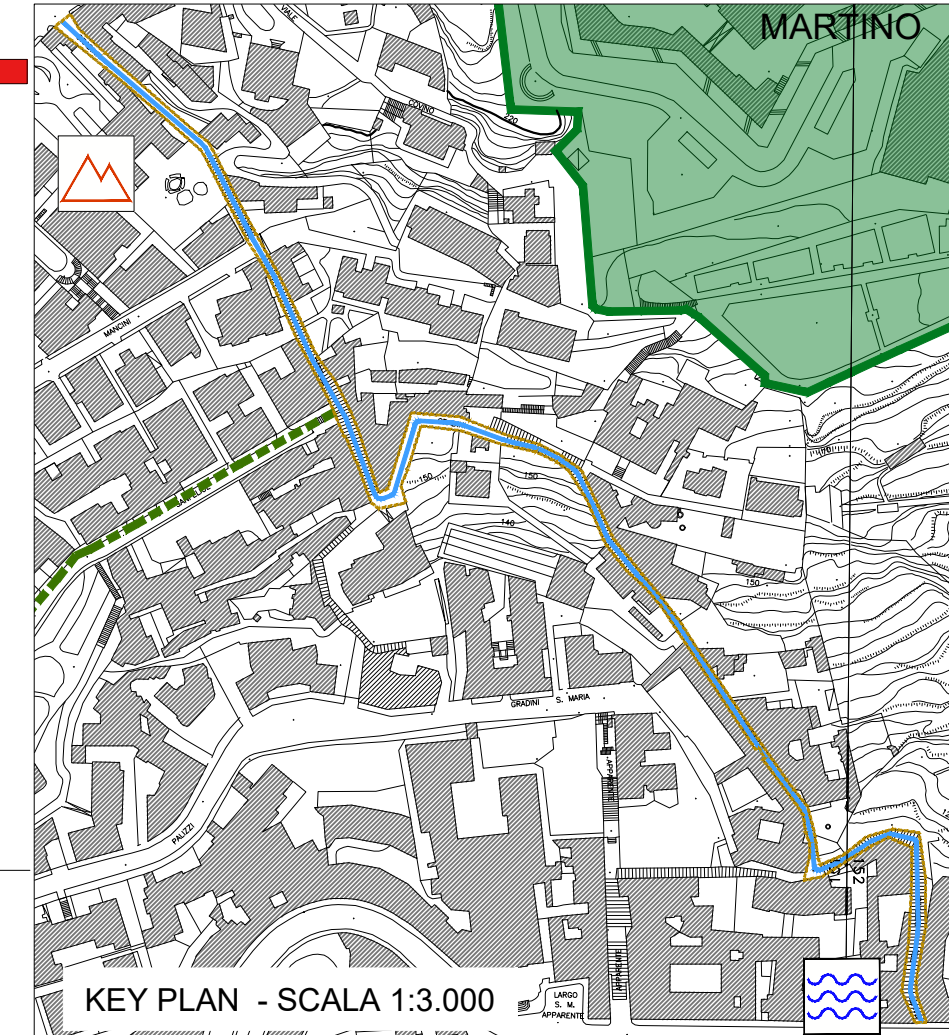

**COMMITTENTE**  
 COMUNE DI NAPOLI

**RESPONSABILE DEL PROCEDIMENTO**  
 Arch. Francesca Spera

**CITTÀ VERTICALE: RIQUALIFICAZIONE DEI PERCORSI PEDONALI TRA LA COLLINA E IL MARE**

**MANDATARIA**  
 sab  
 Struppa sas  
 Via Previalta, 15  
 06128 Perugia  
 info@sabong.it www.sabonl.eu

**MANDANTI**  
 B.S.S.r.l.  
 Via San'Anna di Lombardi, 16  
 00144 Roma  
 Direzione Generale  
 Ing. Roberto Capitanucci  
 (Direttore Tecnico)

**Studio Ing. Alberto Capitanucci**  
 ARCHITETTURA - STATO DI FATTO  
 SALITA DEL PETRAIO  
 Profilo longitudinale DX - Stralcio 5 di 7

**ELABORATO**  
 CNAP.001-01-02-20 ESE  
 GRE022n/00  
 SCALA 1:100

**PROGETTO ESECUTIVO / PETRAIO**

NO ME FILE /file name CNAP.001GRE02200 h-q <DX>  
 UNITA' DI MISURA /Unit of Measure m