

legenda

Edifici di valore storico-testimoniale (Nta, Parte III, Capo 1)

Caratteri tipologici


- Struttura modulare (art. 30 - 31)
- Sistemi distributivi lineari (art. 30)
- Corpi scala esistenti / aggiunti (art. 30)
- Atri e androni (art. 29 - 30 - 31)
- Vano unitario prevalente (art. 29)
- Vani accessori (art. 29)
- Accessi
- Ambienti con possibilità di accesso diretto dal viale principale (art. 30)  
Per gli edifici L e P l'indicazione è relativa al piano seminterrato

Altre specificazioni

- Aggiunte edilizie storizzate (art. 28.4): sedime di riposizionamento dei volumi
- Sostituzioni di edifici andati perduti (art. 28.5)
- Tribuna, spogliatoi e servizi dello stadio (art. 32.1a)
- Handball Court (art. 32.1b)

Edifici privi di valore storico-testimoniale (Nta, Parte III, Capo2)

- Ristrutturazione edilizia con vincolo di sedime
- Ristrutturazione edilizia
- b\* - c\* - h\* : polo scolastico (art. 34)
- i\* : centro socio culturale (art. 35)
- e\* : polo socioassistenziale (art. 36)
- n\* : centro sport e benessere (art. 37)
- e2\* : attività produttive di ricerca e direzionali (art. 21)

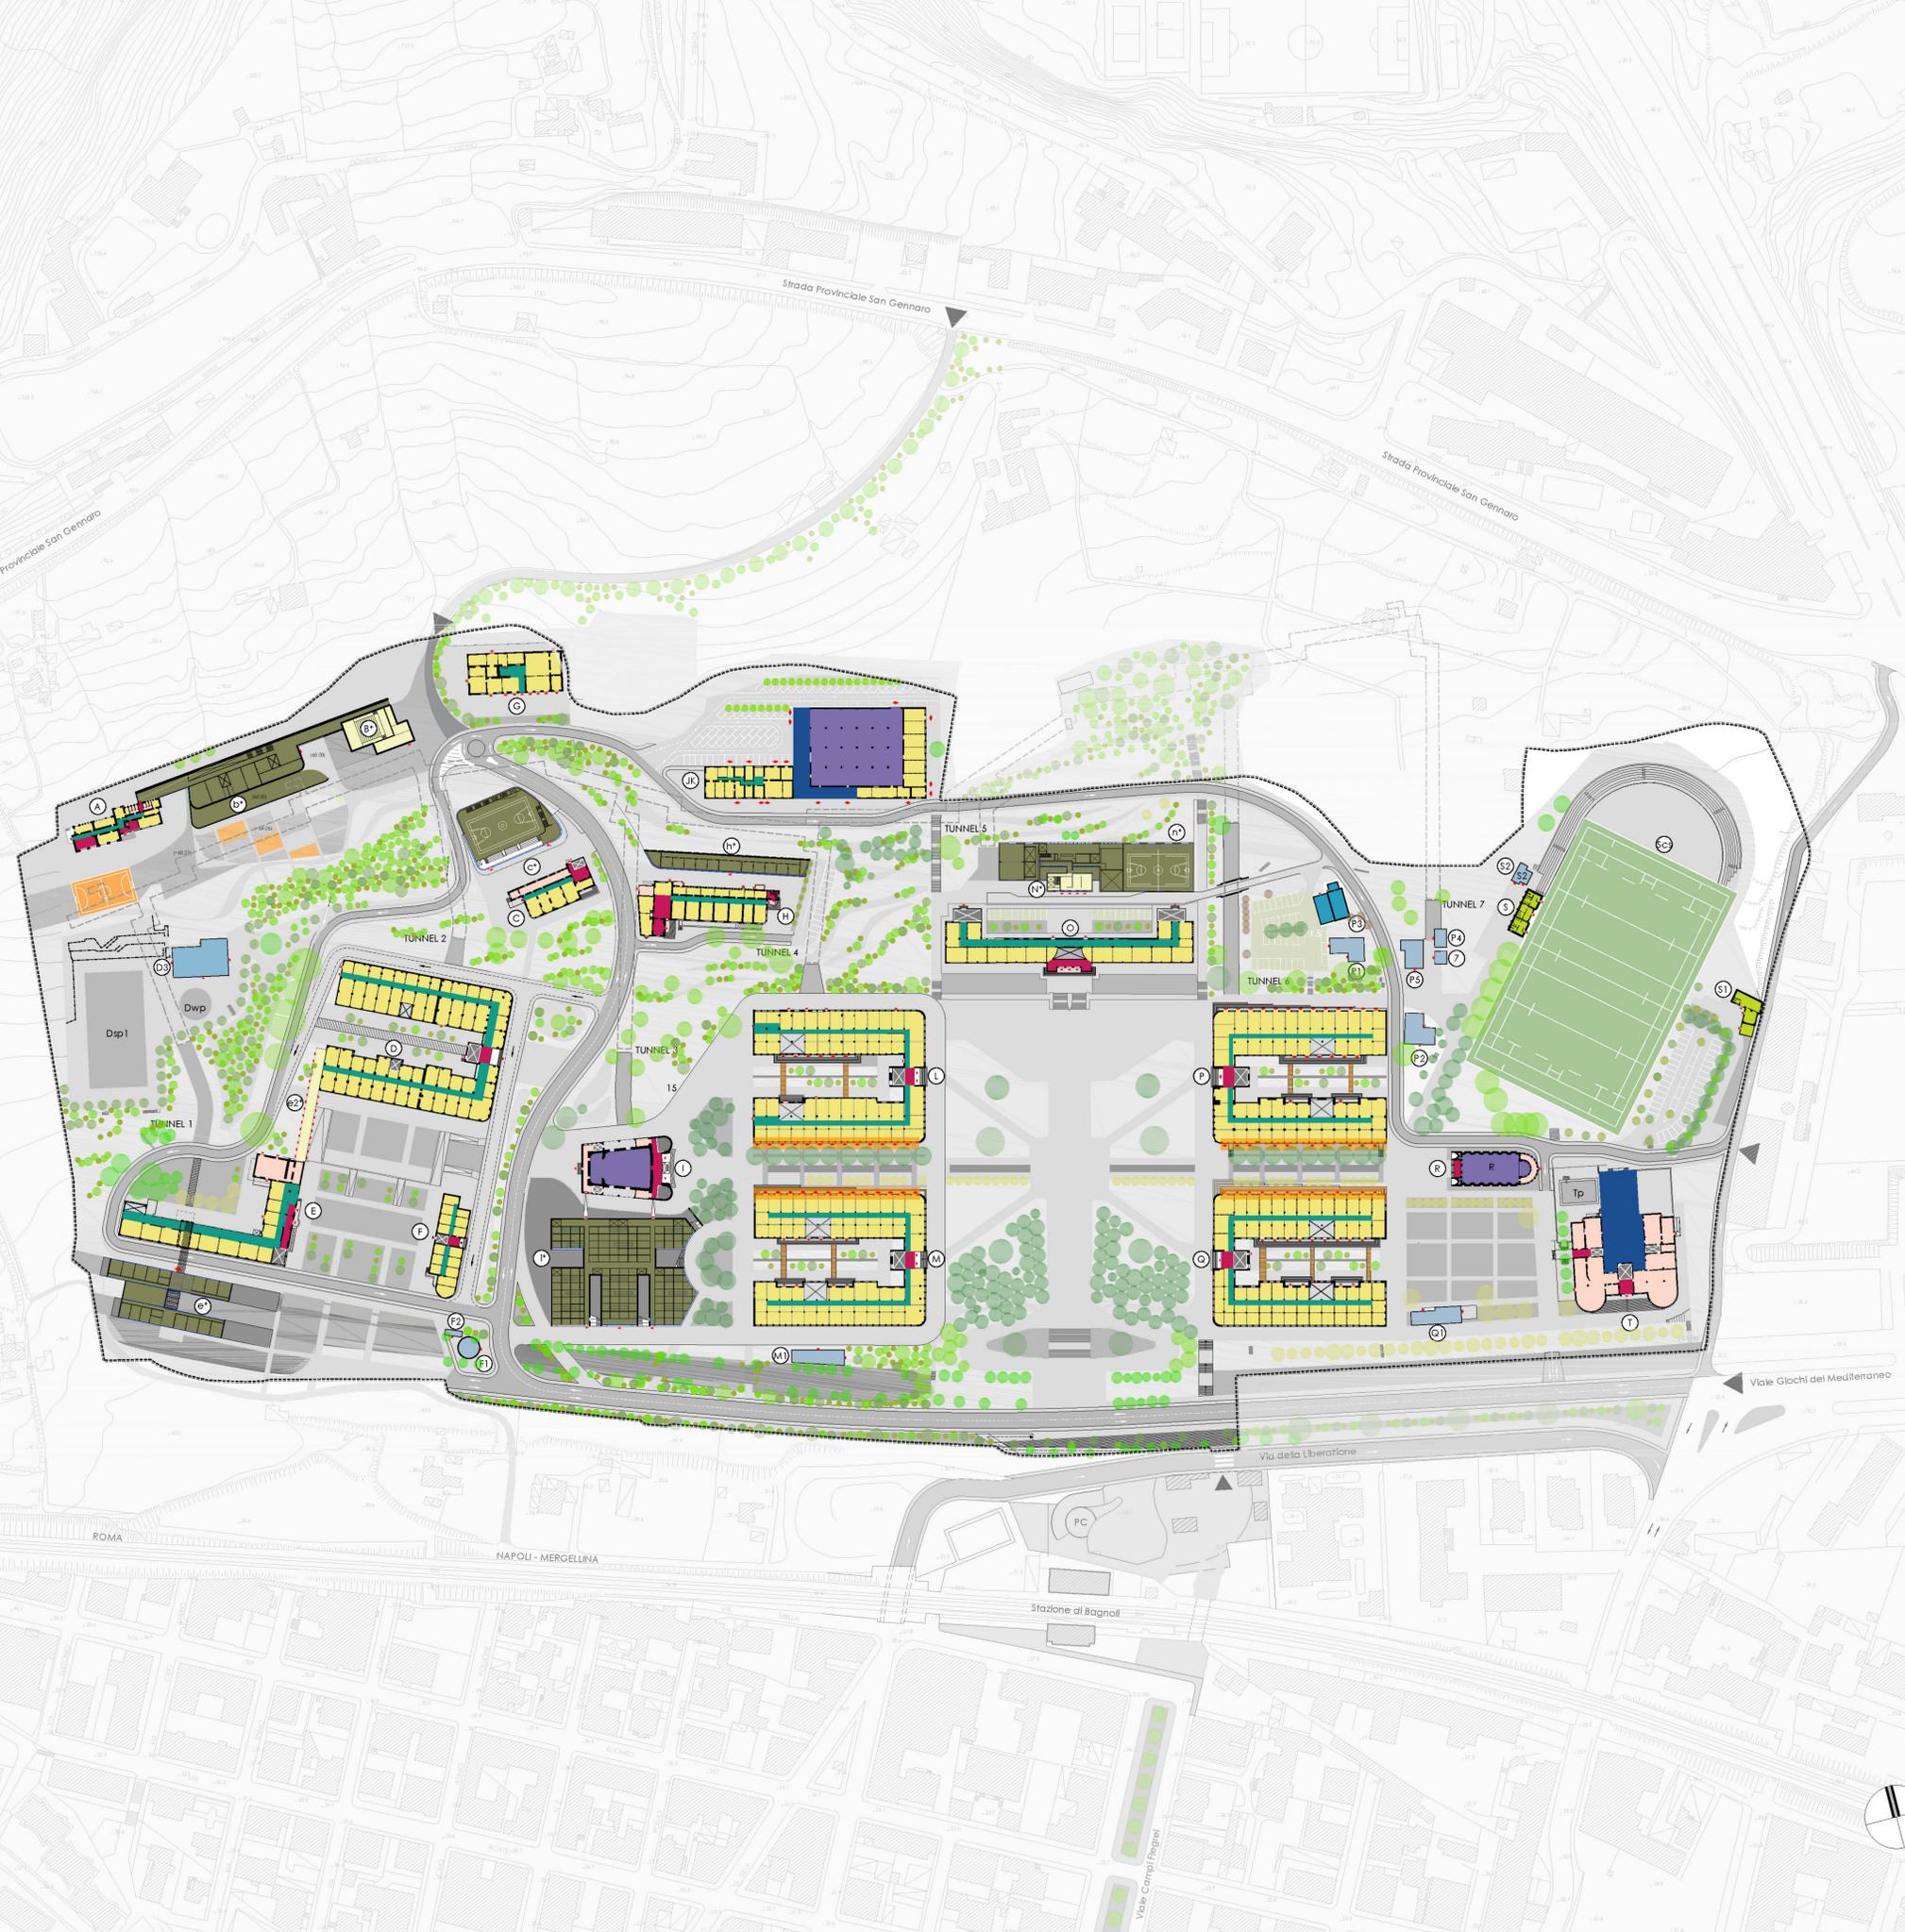

Piano Urbanistico Attuale dell'area ex NATO di Bagnoli Variante Occidentale al PRG: zona nAb, ambito n.8

## PdR EX NATO

Proposta di piano

### TAVOLA EP.6

#### Planimetria dei piani terra in relazione agli spazi aperti

SCALA: 1:1.000    FORMATO: A0    DATA: novembre 2017    REV.: novembre 2018

Piano di Recupero dell'area ex NATO a Bagnoli Variante Occidentale al PRG: zona nAb, amb. n.8

Consulenza scientifica e coordinamento  
prof. arch. Michelangelo Russo

Progettisti incaricati  
arch. Enrico Formato, progettista responsabile  
arch. Anna Attademo, progettista junior  
arch. Tiziana Vitello, progettista junior  
dott. Agostino Granatiero, collaboratore  
dott.ssa Ivana Raiola, collaboratore

Consulenze specialistiche  
prof. arch. Giovanni Merino, aspetti storici  
avv. Raffaella Veniero, aspetti giuridici e normativi  
ing. Sergio Viparelli, aspetti di tutela del patrimonio  
dott. Francesco Salina, aspetti economico-finanziari  
dott. geol. Riccardo Cariparoli, aspetti geologici  
dott. agr. Luca Boursier, aspetti agronomici  
ing. Vincenzo Fucillo, aspetti acustici

